
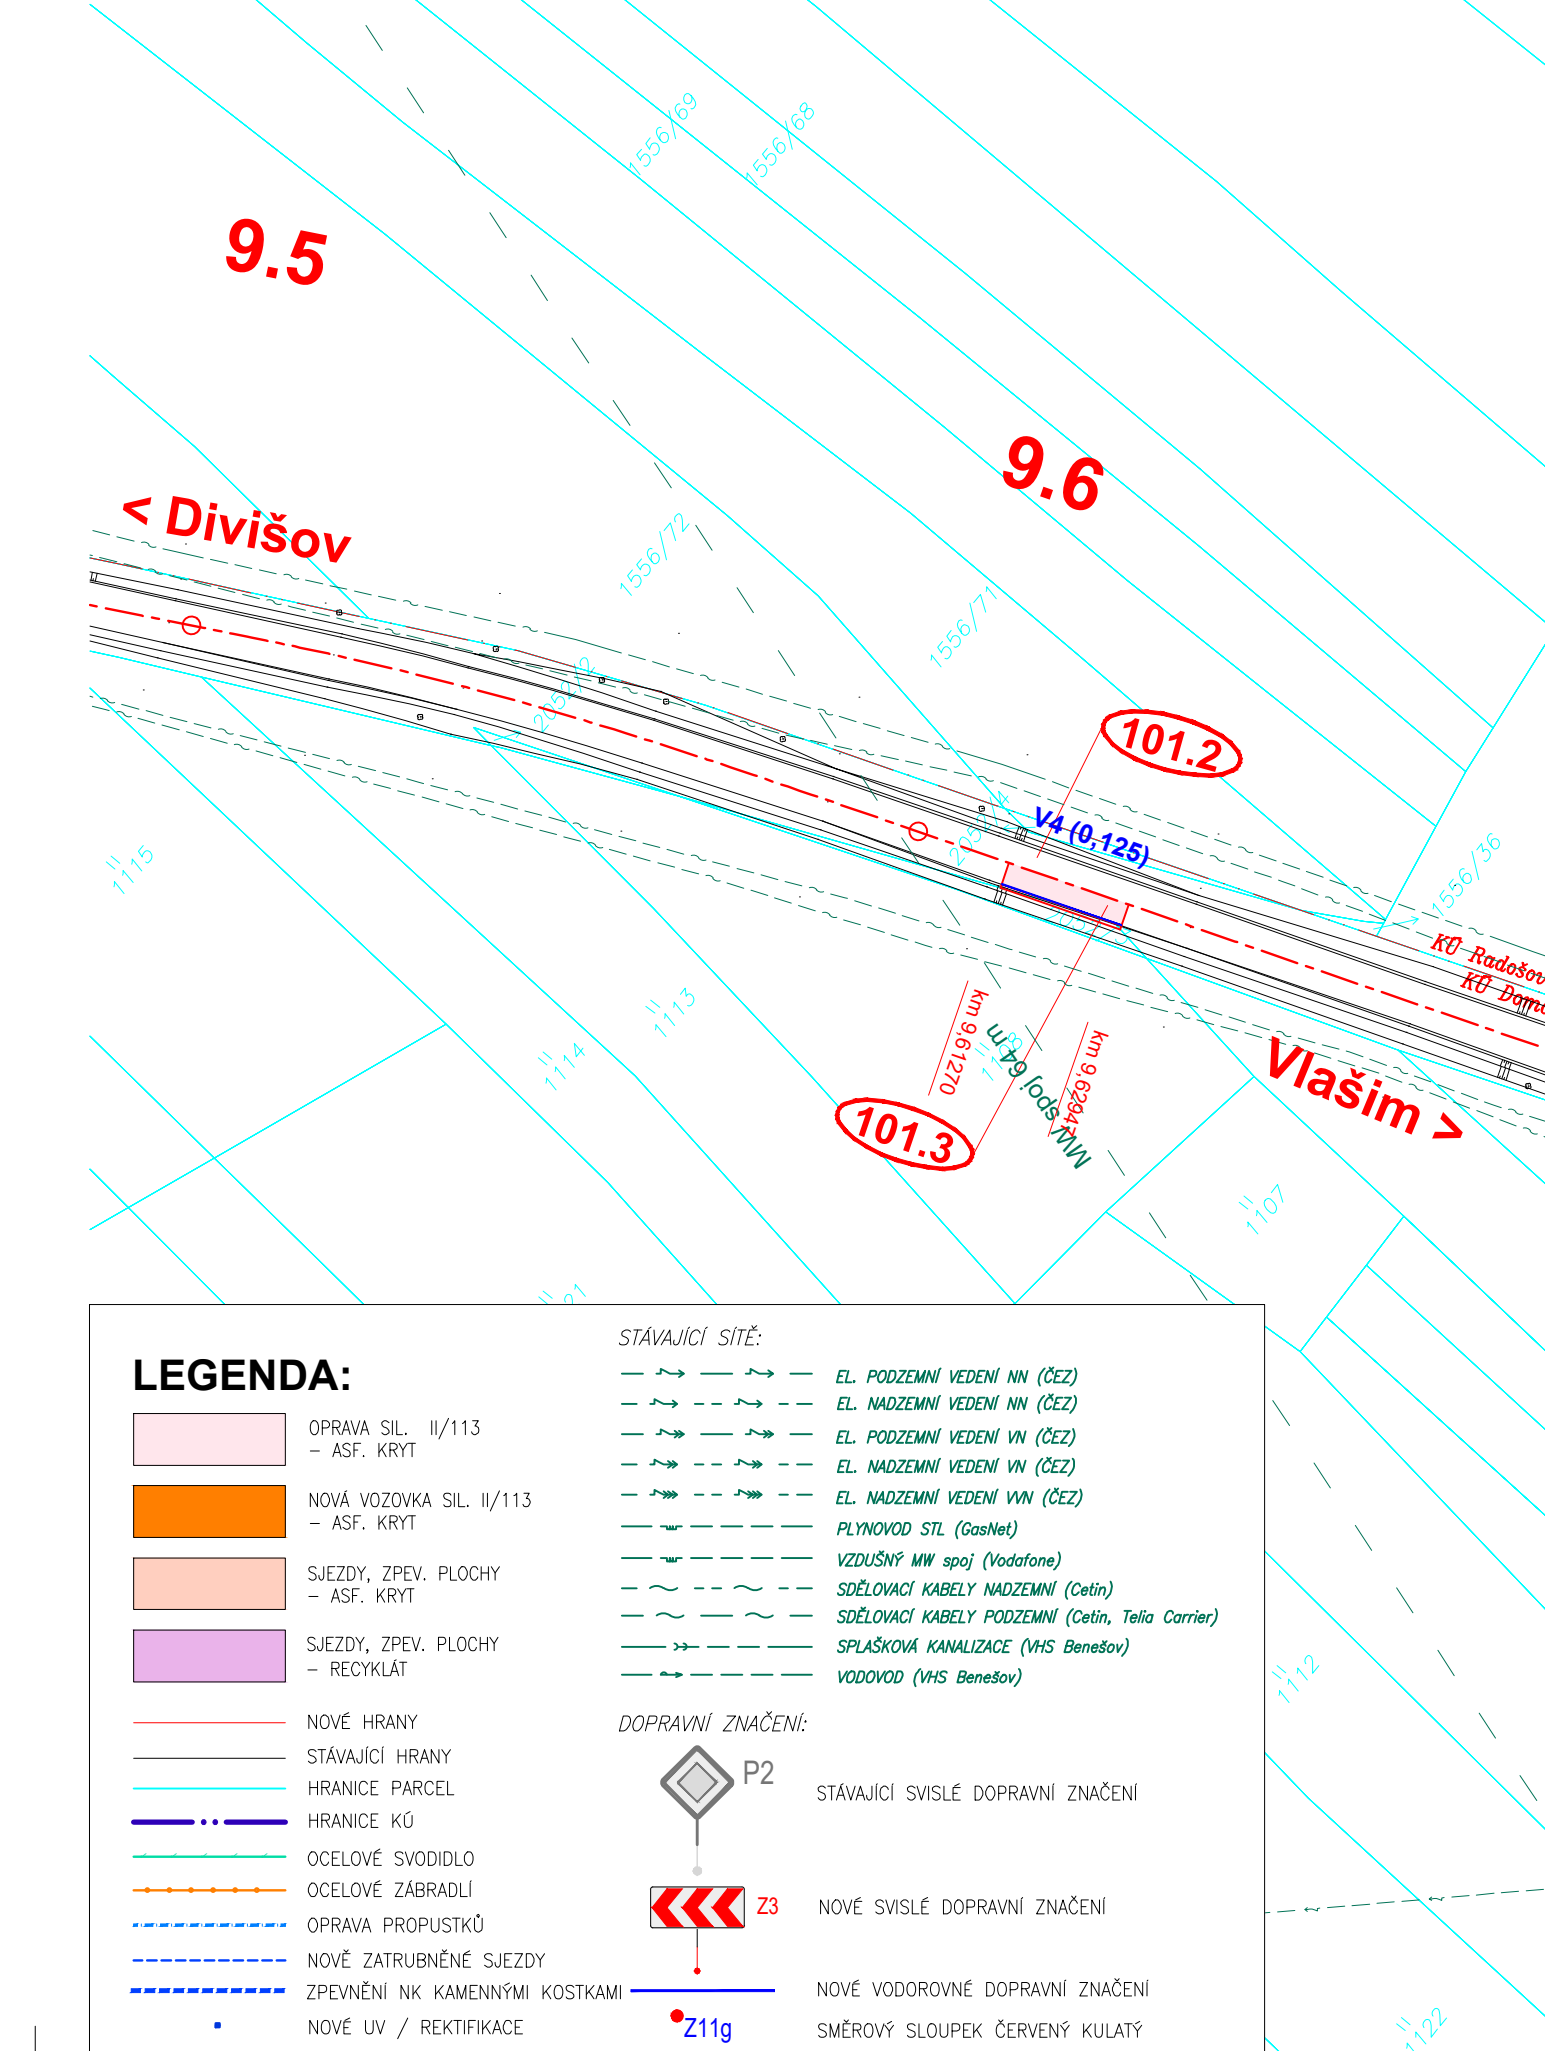
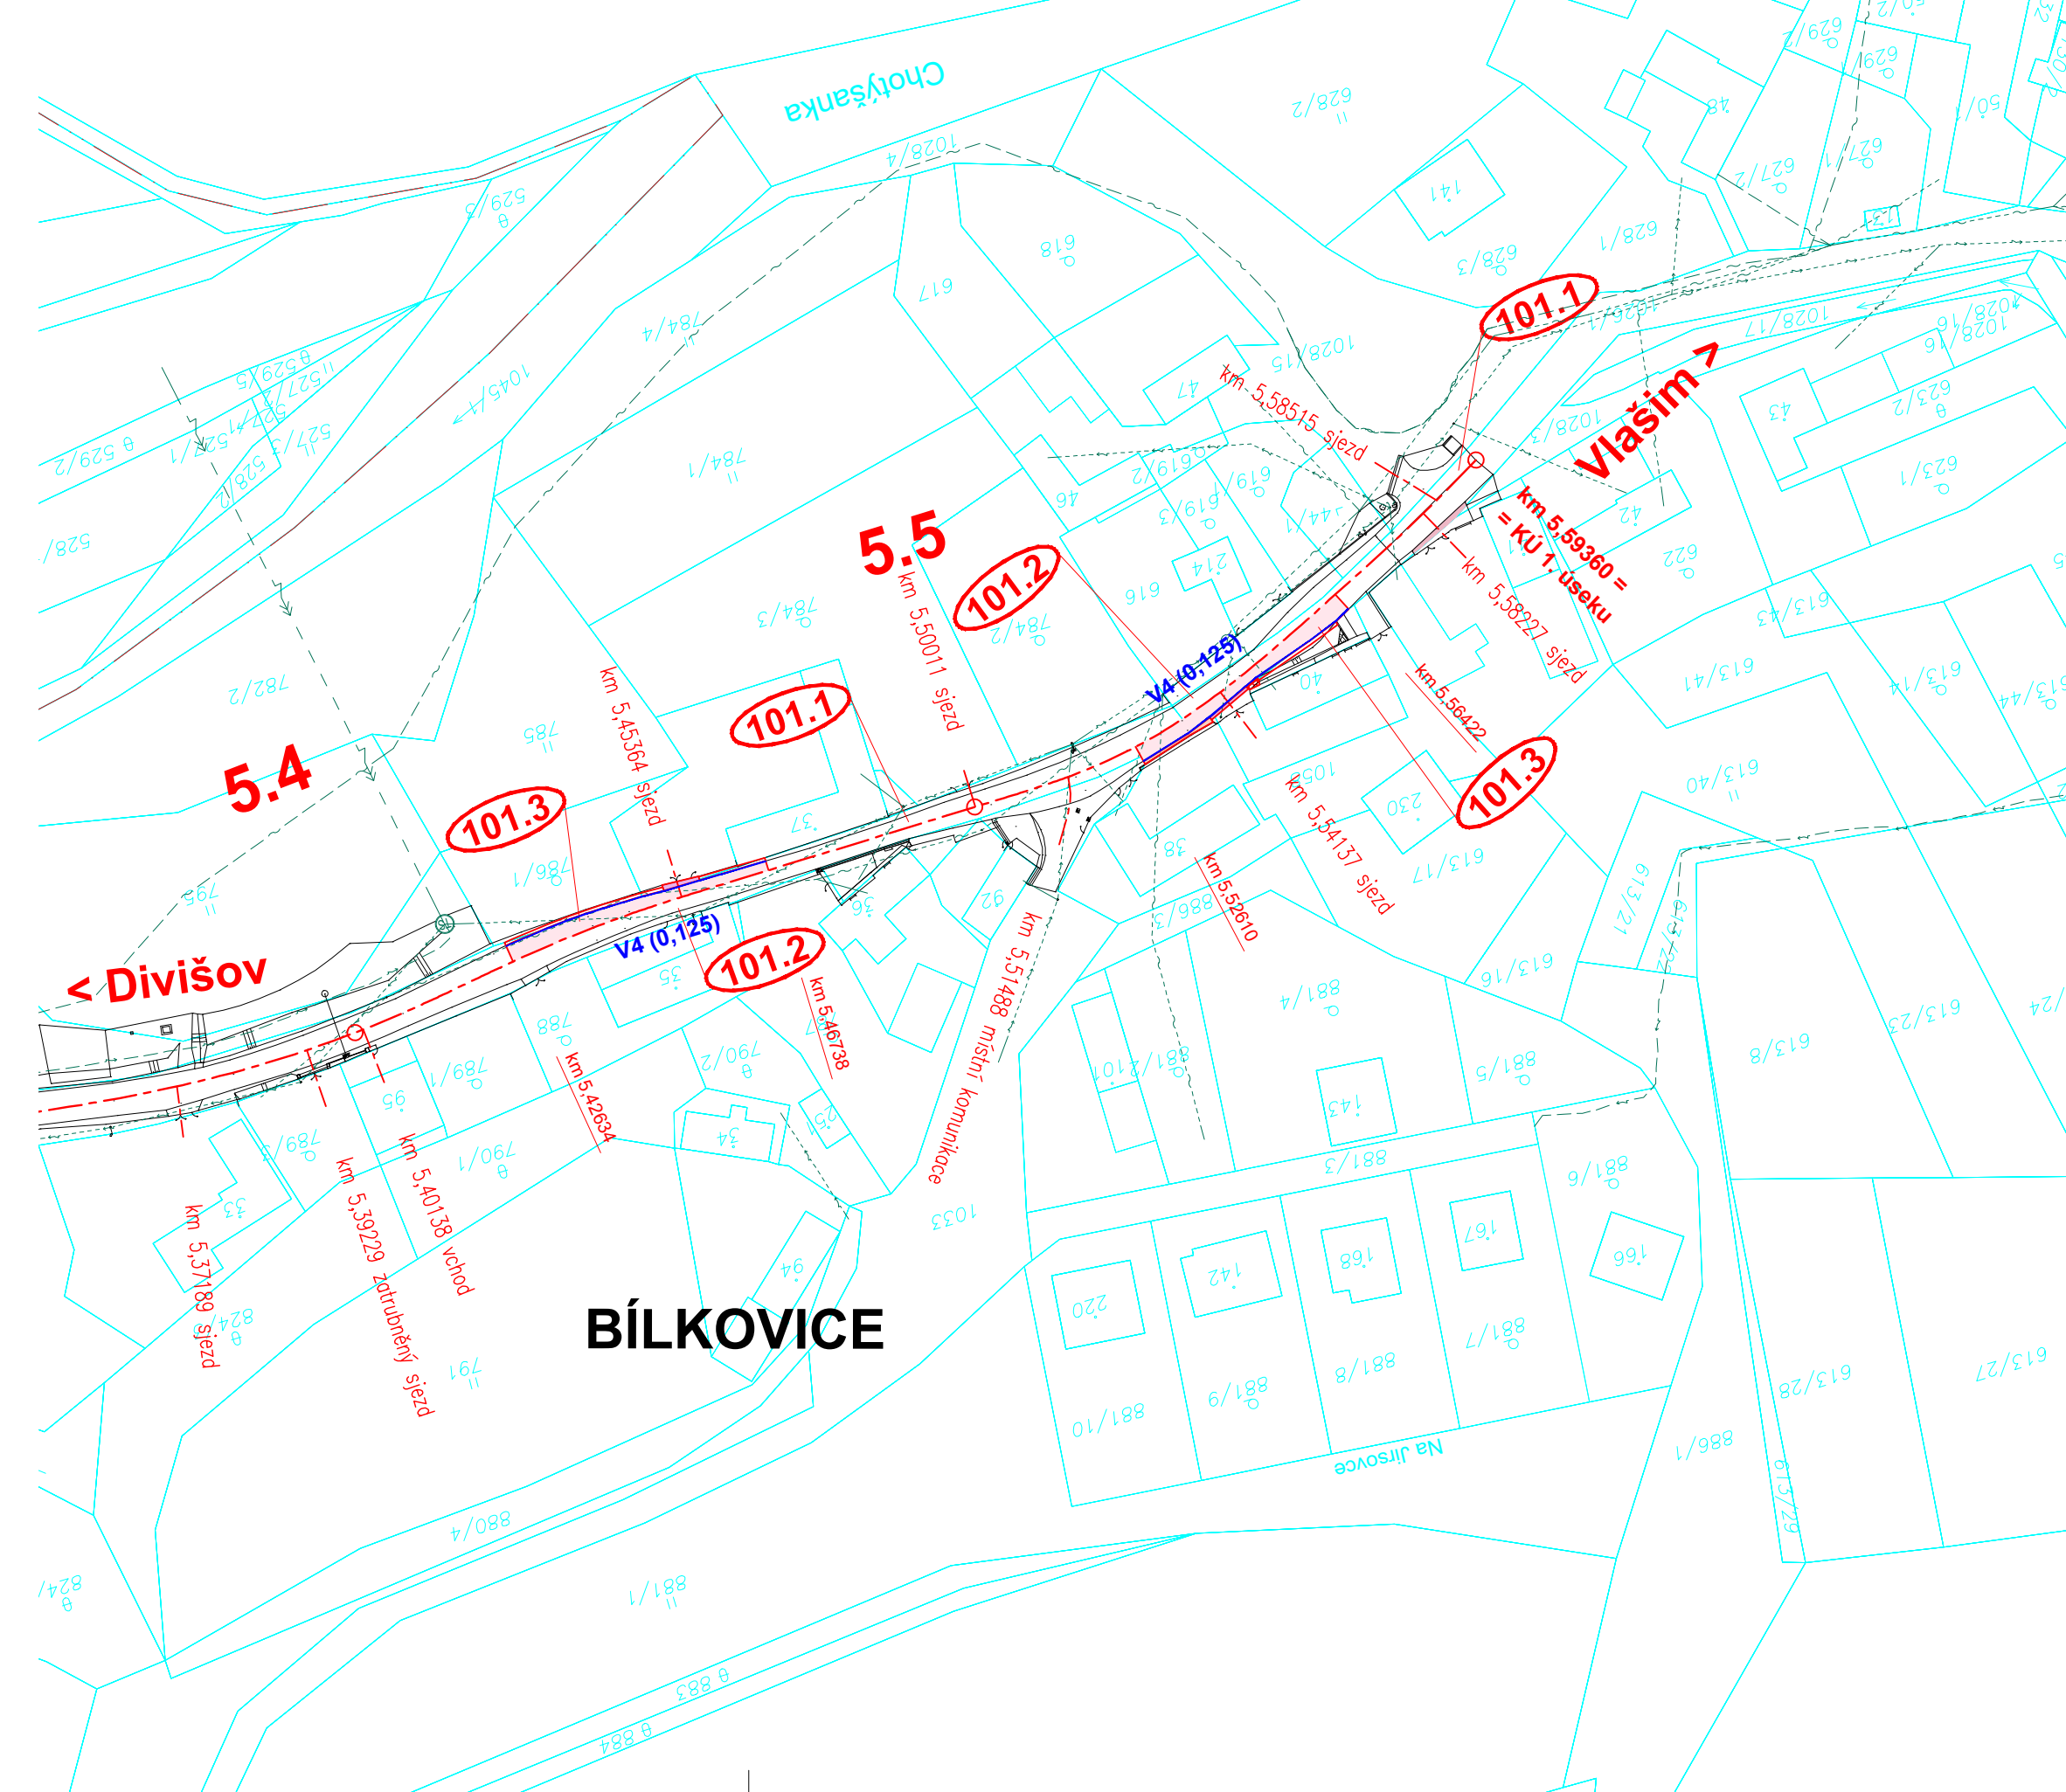
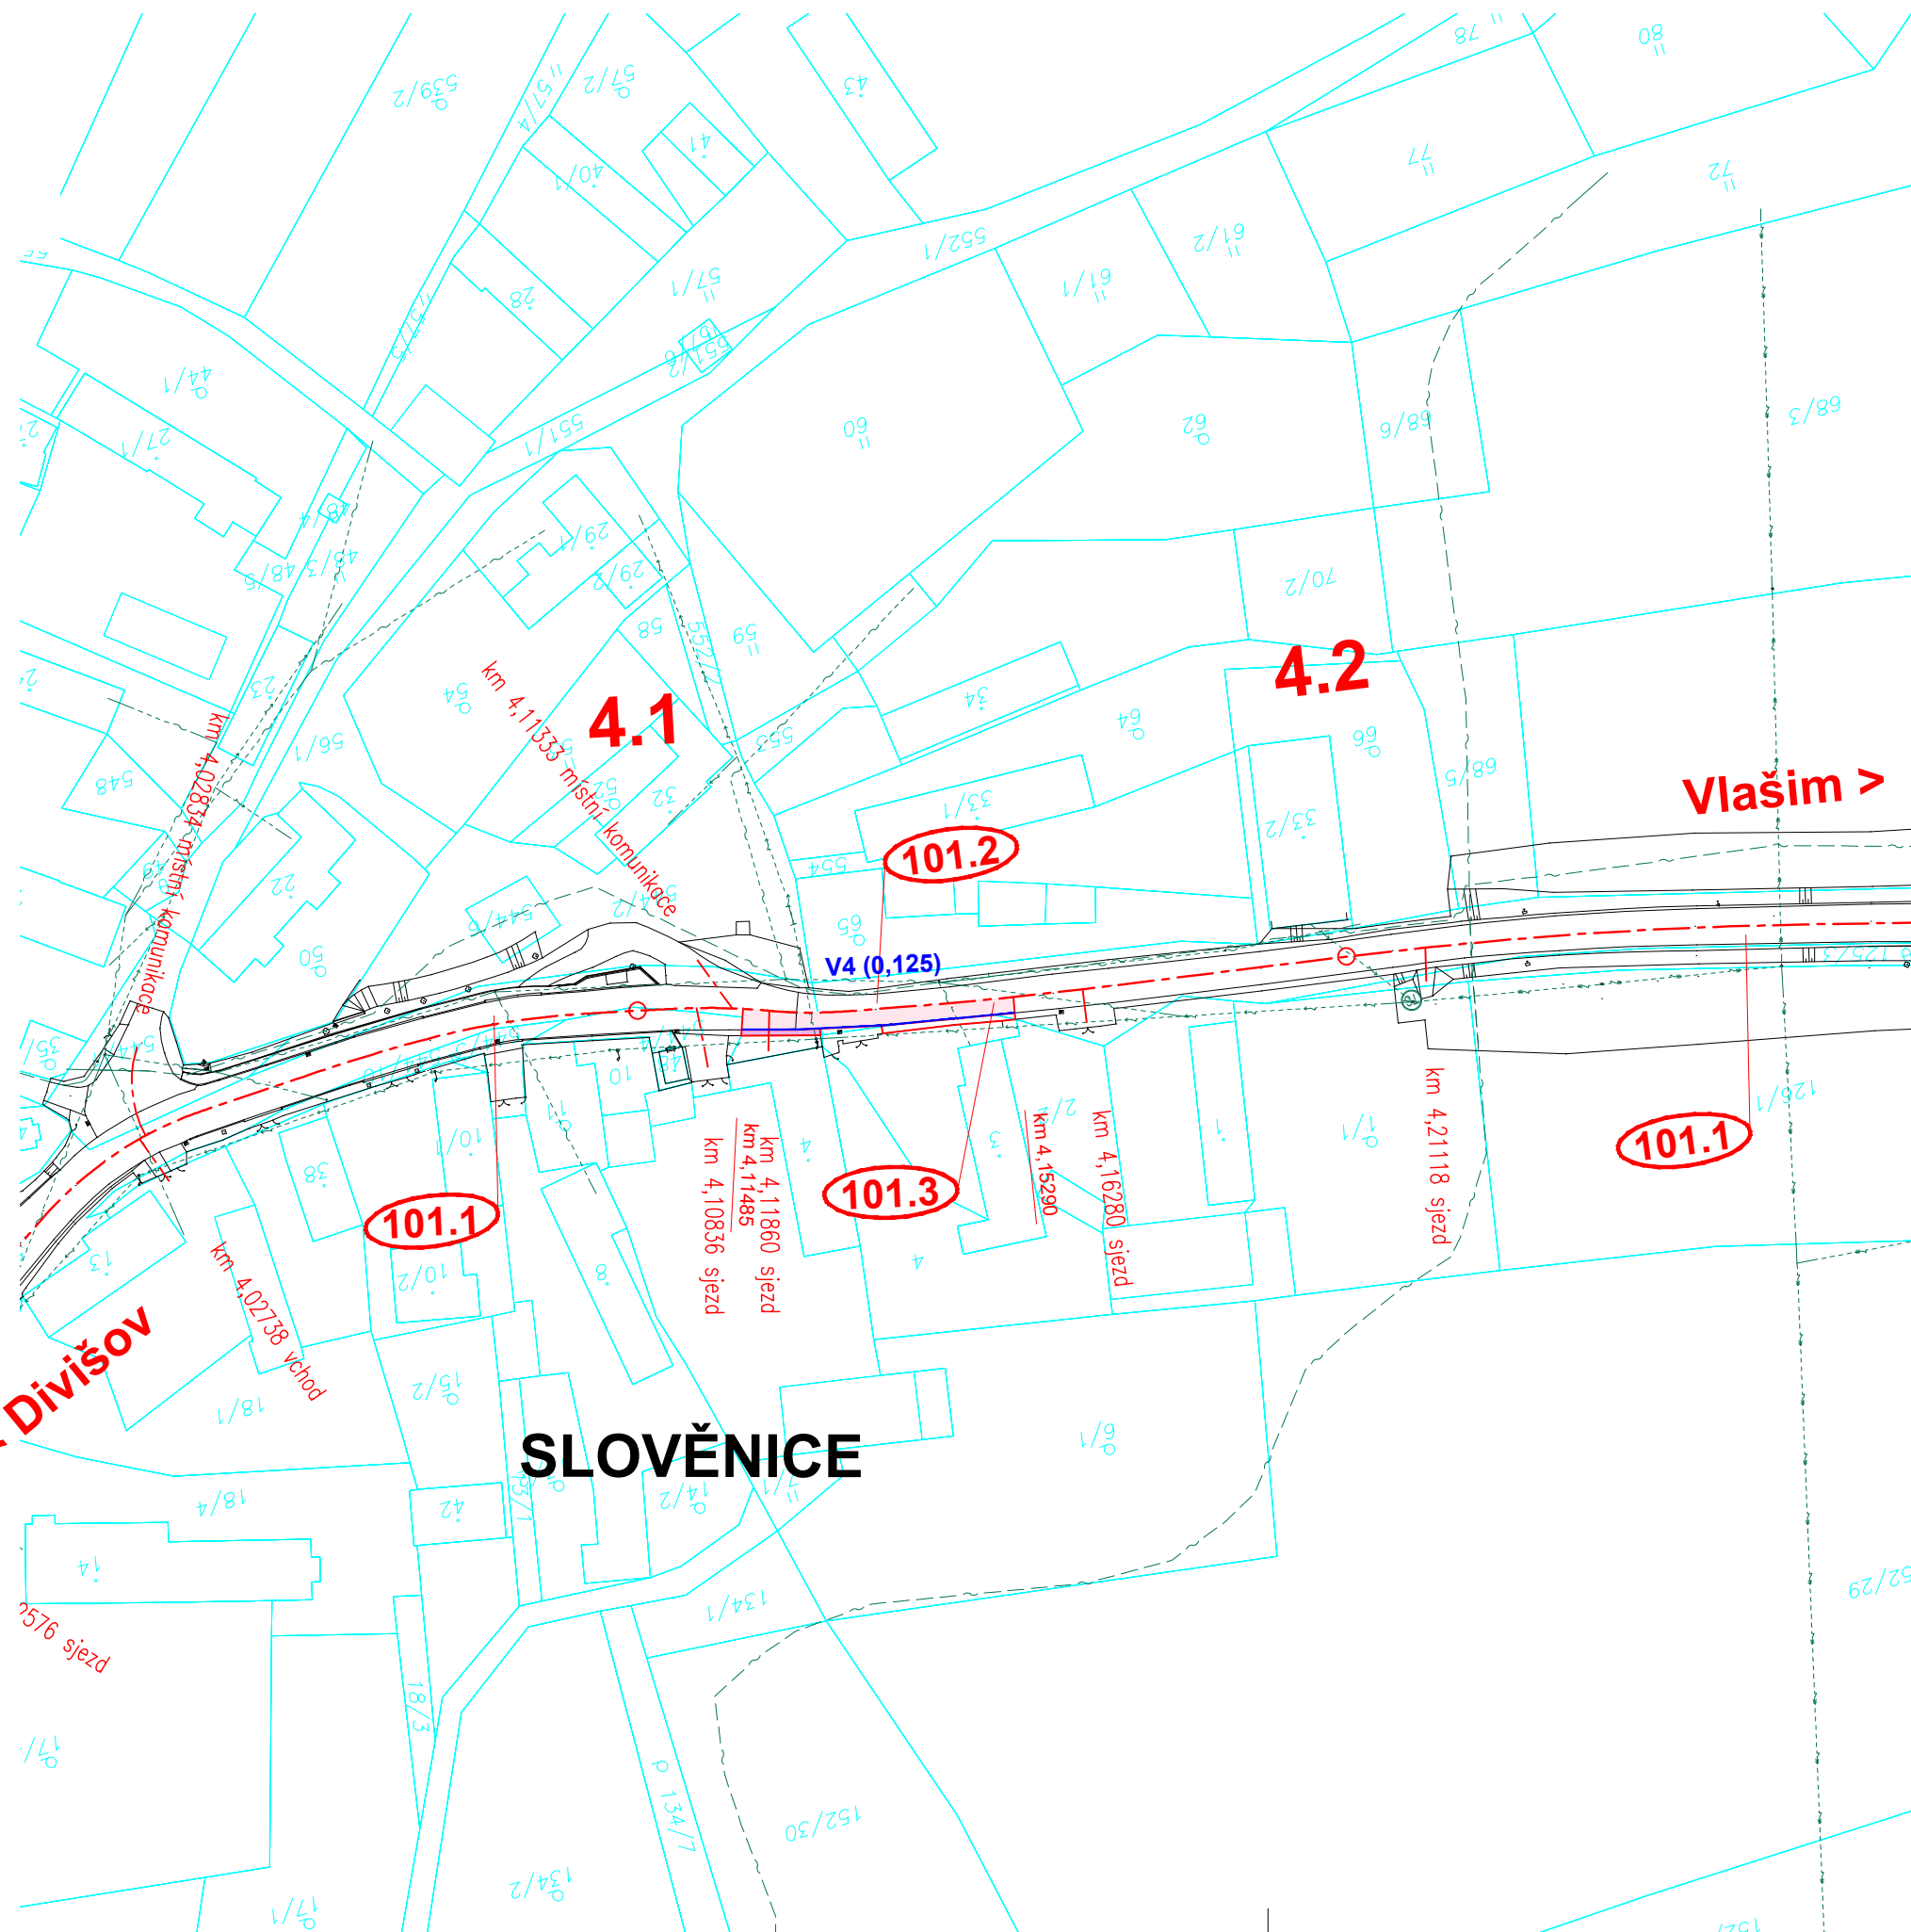


II/113 Divišov - Vlašim
SO 101.3 Rekonstrukce silnice II/113 v úsecích C
SITUACE - 2. díl, km 2,300 - 12,34156 M 1:1000

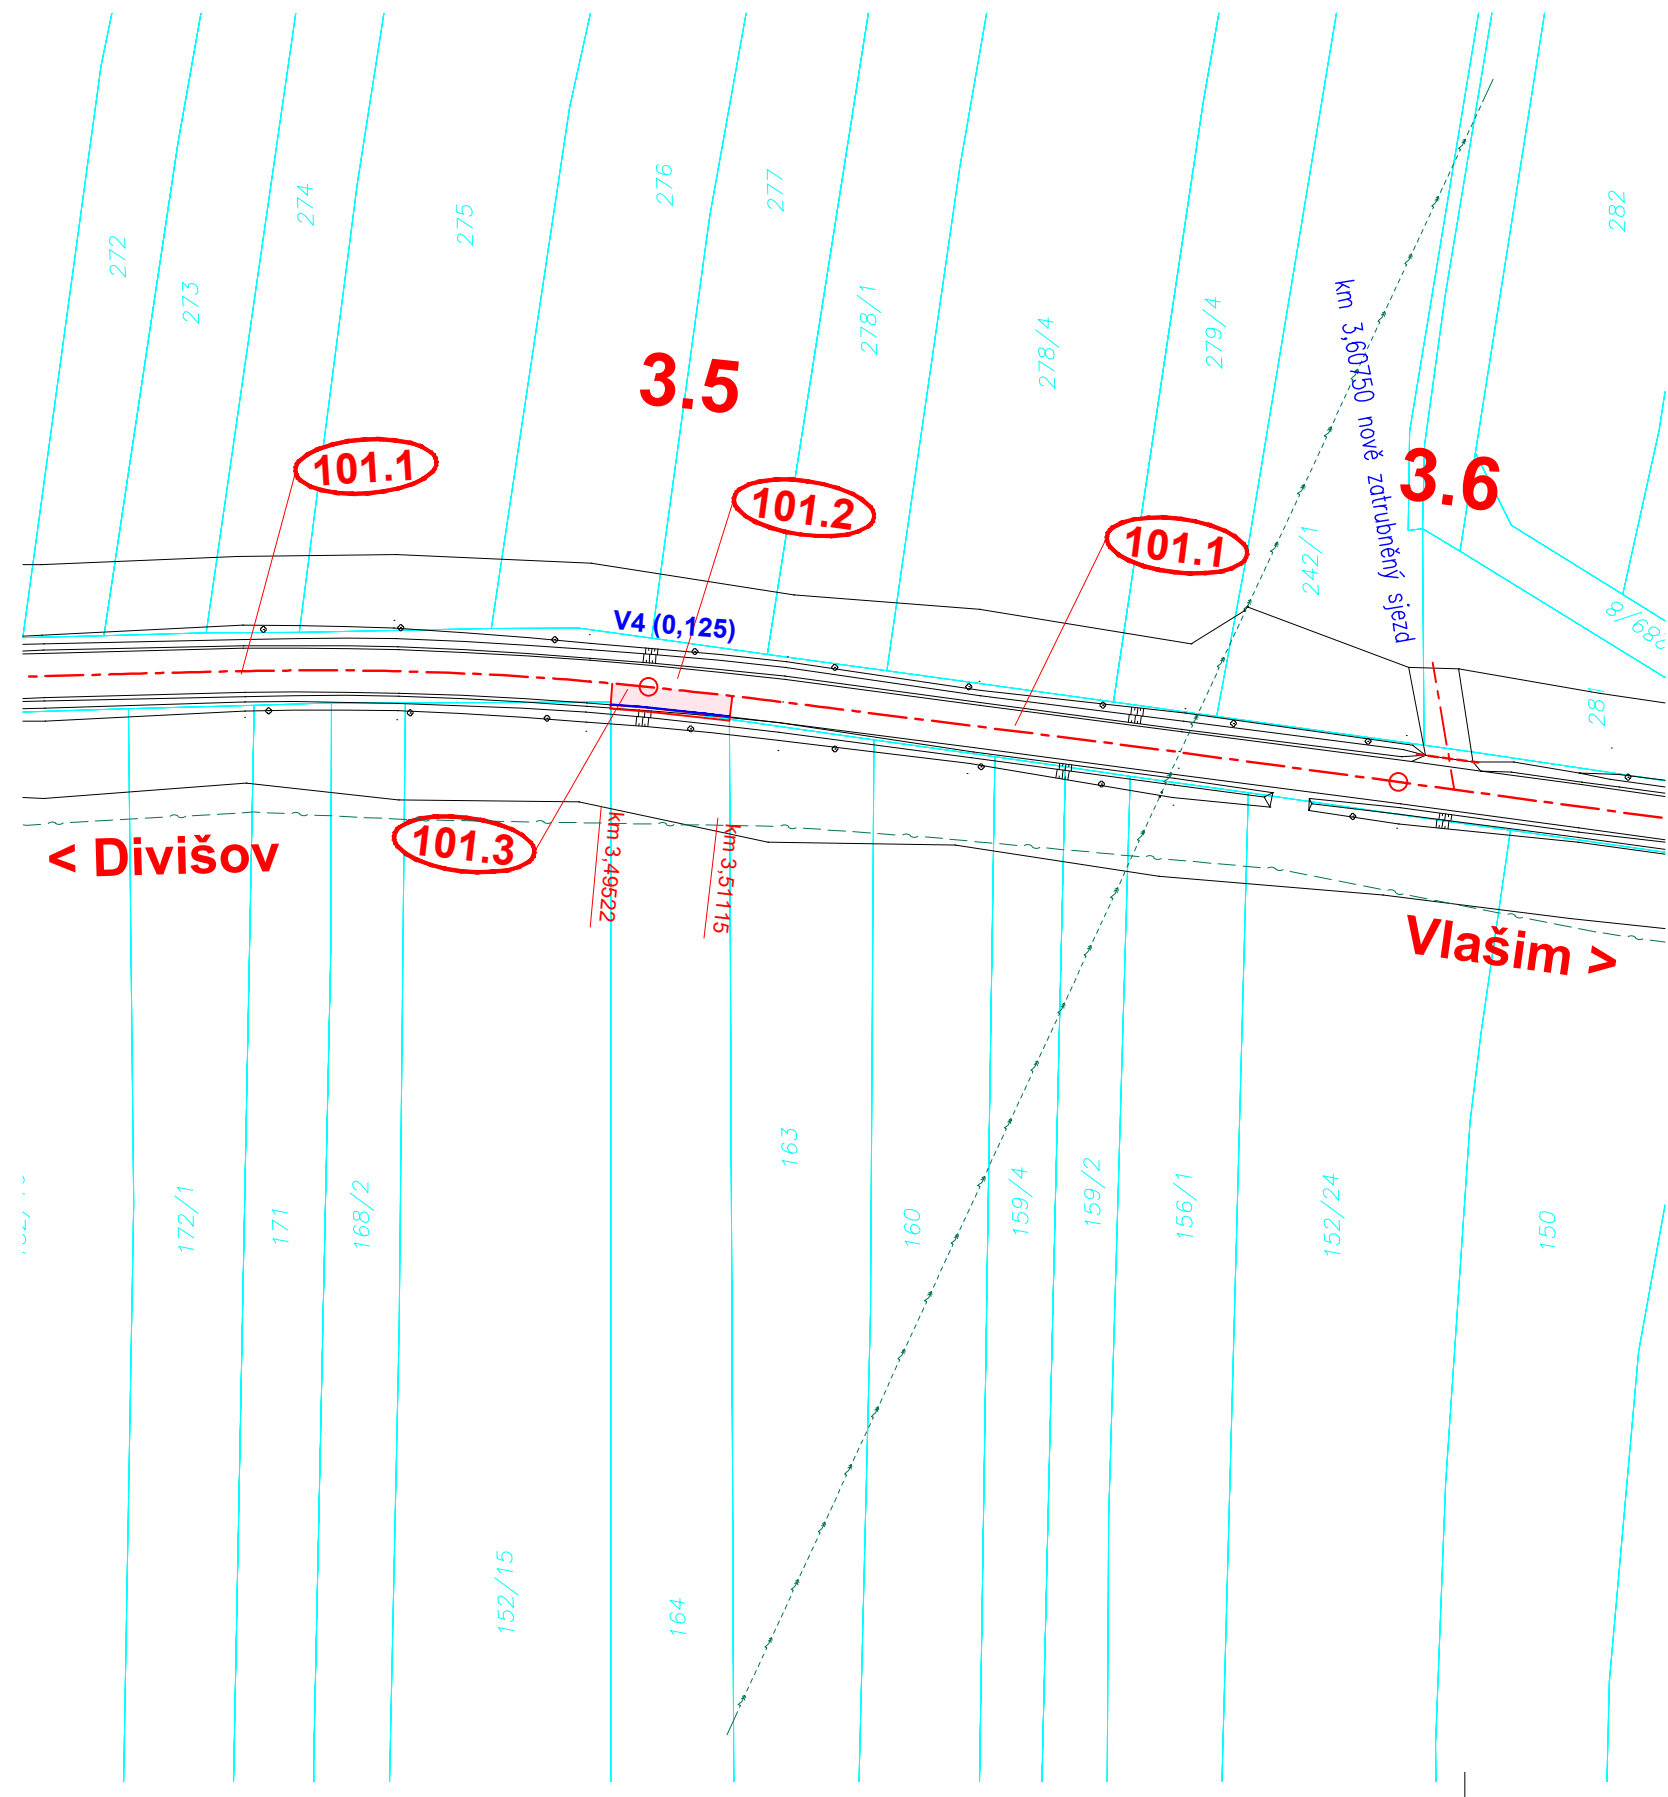

LEGENDA:

	OPRAVA SIL. II/113 - ASF. KRYT
	NOVÁ VOZOVKA SIL. II/113 - ASF. KRYT
	SJEZDY, ZPEV. PLOCHY - ASF. KRYT
	SJEZDY, ZPEV. PLOCHY - RECYKLÁT
	NOVÉ HRANY
	STÁVAJÍCÍ HRANY
	HRANICE PARCEL
	HRANICE KÚ
	OCELOVÉ SVODIDLO
	OCELOVÉ ZABRADLÍ
	OPRAVA PROPUSTKŮ
	NOVÉ ZATRUBNĚNÉ SJEZDY
	ZPEVNĚNÍ NK KAMENNÝMI KOSTKAMI
	NOVÉ UV / REKTIKACE

STÁVAJÍCÍ SÍŤ:

	EL. PODZEMNÍ VEDENÍ NN (ČEZ)
	EL. NADZEMNÍ VEDENÍ NN (ČEZ)
	EL. PODZEMNÍ VEDENÍ VN (ČEZ)
	EL. NADZEMNÍ VEDENÍ VN (ČEZ)
	EL. NADZEMNÍ VEDENÍ VVN (ČEZ)
	PLYNOVOD STL (CesNet)
	VZDUŠNÝ MN spoj (Vodofone)
	SDĚLOVACÍ KABELY NADZEMNÍ (Cetin)
	SDĚLOVACÍ KABELY PODZEMNÍ (Cetin, Telia Carrier)
	SPÁŠKOVÁ KANALIZACE (VHS Benešov)
	VODOVOD (VHS Benešov)

DOPRAVNÍ ZNAČENÍ:

	STÁVAJÍCÍ SVISLÉ DOPRAVNÍ ZNAČENÍ
	NOVÉ SVISLÉ DOPRAVNÍ ZNAČENÍ
	NOVÉ VODOROVNÉ DOPRAVNÍ ZNAČENÍ
	SMĚROVÝ SLOUPEK ČERVENÝ KULATÝ

II/113 Divišov - Vlašim
PROJEKTOVÁ DOKUMENTACE PRO PROVÁDĚNÍ STAVBY
LEDEN 2022

STŘEDOČESKÝ KRAJ
Zborovská 11, 150 21 Praha 5

OBJEDNATEL

SHB, akciová společnost
Masná 8, 702 00 Ostrava

ZHOTOVITEL

HLAVNÍ INŽENÝR PROJEKTU: ING. ERICH KONEČNÝ

D

SO 101.3

SOUŘADNICOVÝ SYSTÉM : S-JTSK
VÝŠKOVÝ SYSTÉM : Bvp

ZHOTOVITEL ČÁSTI PD

VEDOUČÍ PROJEKTANT	ING. E. KONEČNÝ		 Masná 1493/8, 702 00 Ostrava
ZODPOVĚDNÝ PROJEKTANT	ING. M. KROUPAROVÁ		
VYPRACOVAL	ING. M. KROUPAROVÁ		
KONTROLOVAL	ING. E. KONEČNÝ		
KRAJ: STŘEDOČESKÝ	MĚÚ/OÚ: DIVIŠOV, SLOVĚNICE, BÍLKOVICE, RADOŠOVICE, VLAŠIM	DATUM	LEDEN 2022
K.Ú.: DIVIŠOV U BENEŠOVA, SLOVĚNICE, BÍLKOVICE, RADOŠOVICE U VLAŠIMI, DOMAŠÍN, VLAŠIM	FORMÁT	6 x A4	
NÁZEV OBJEKTU: SO 101.3 Rekonstrukce silnice II/113 v úsecích C	MĚŘÍTKO	1:1000	
	ÚČEL	PDPS	
	ČÍS. ZAKÁZKY	5/20 089	
	ARCHIVNÍ ČÍS.		
NÁZEV PŘÍLOHY: SITUACE - 2. díl km 2,300 - km 12,34156	ČÍS. SOUPRAVY	ČÍS. PŘÍLOHY	2.2