
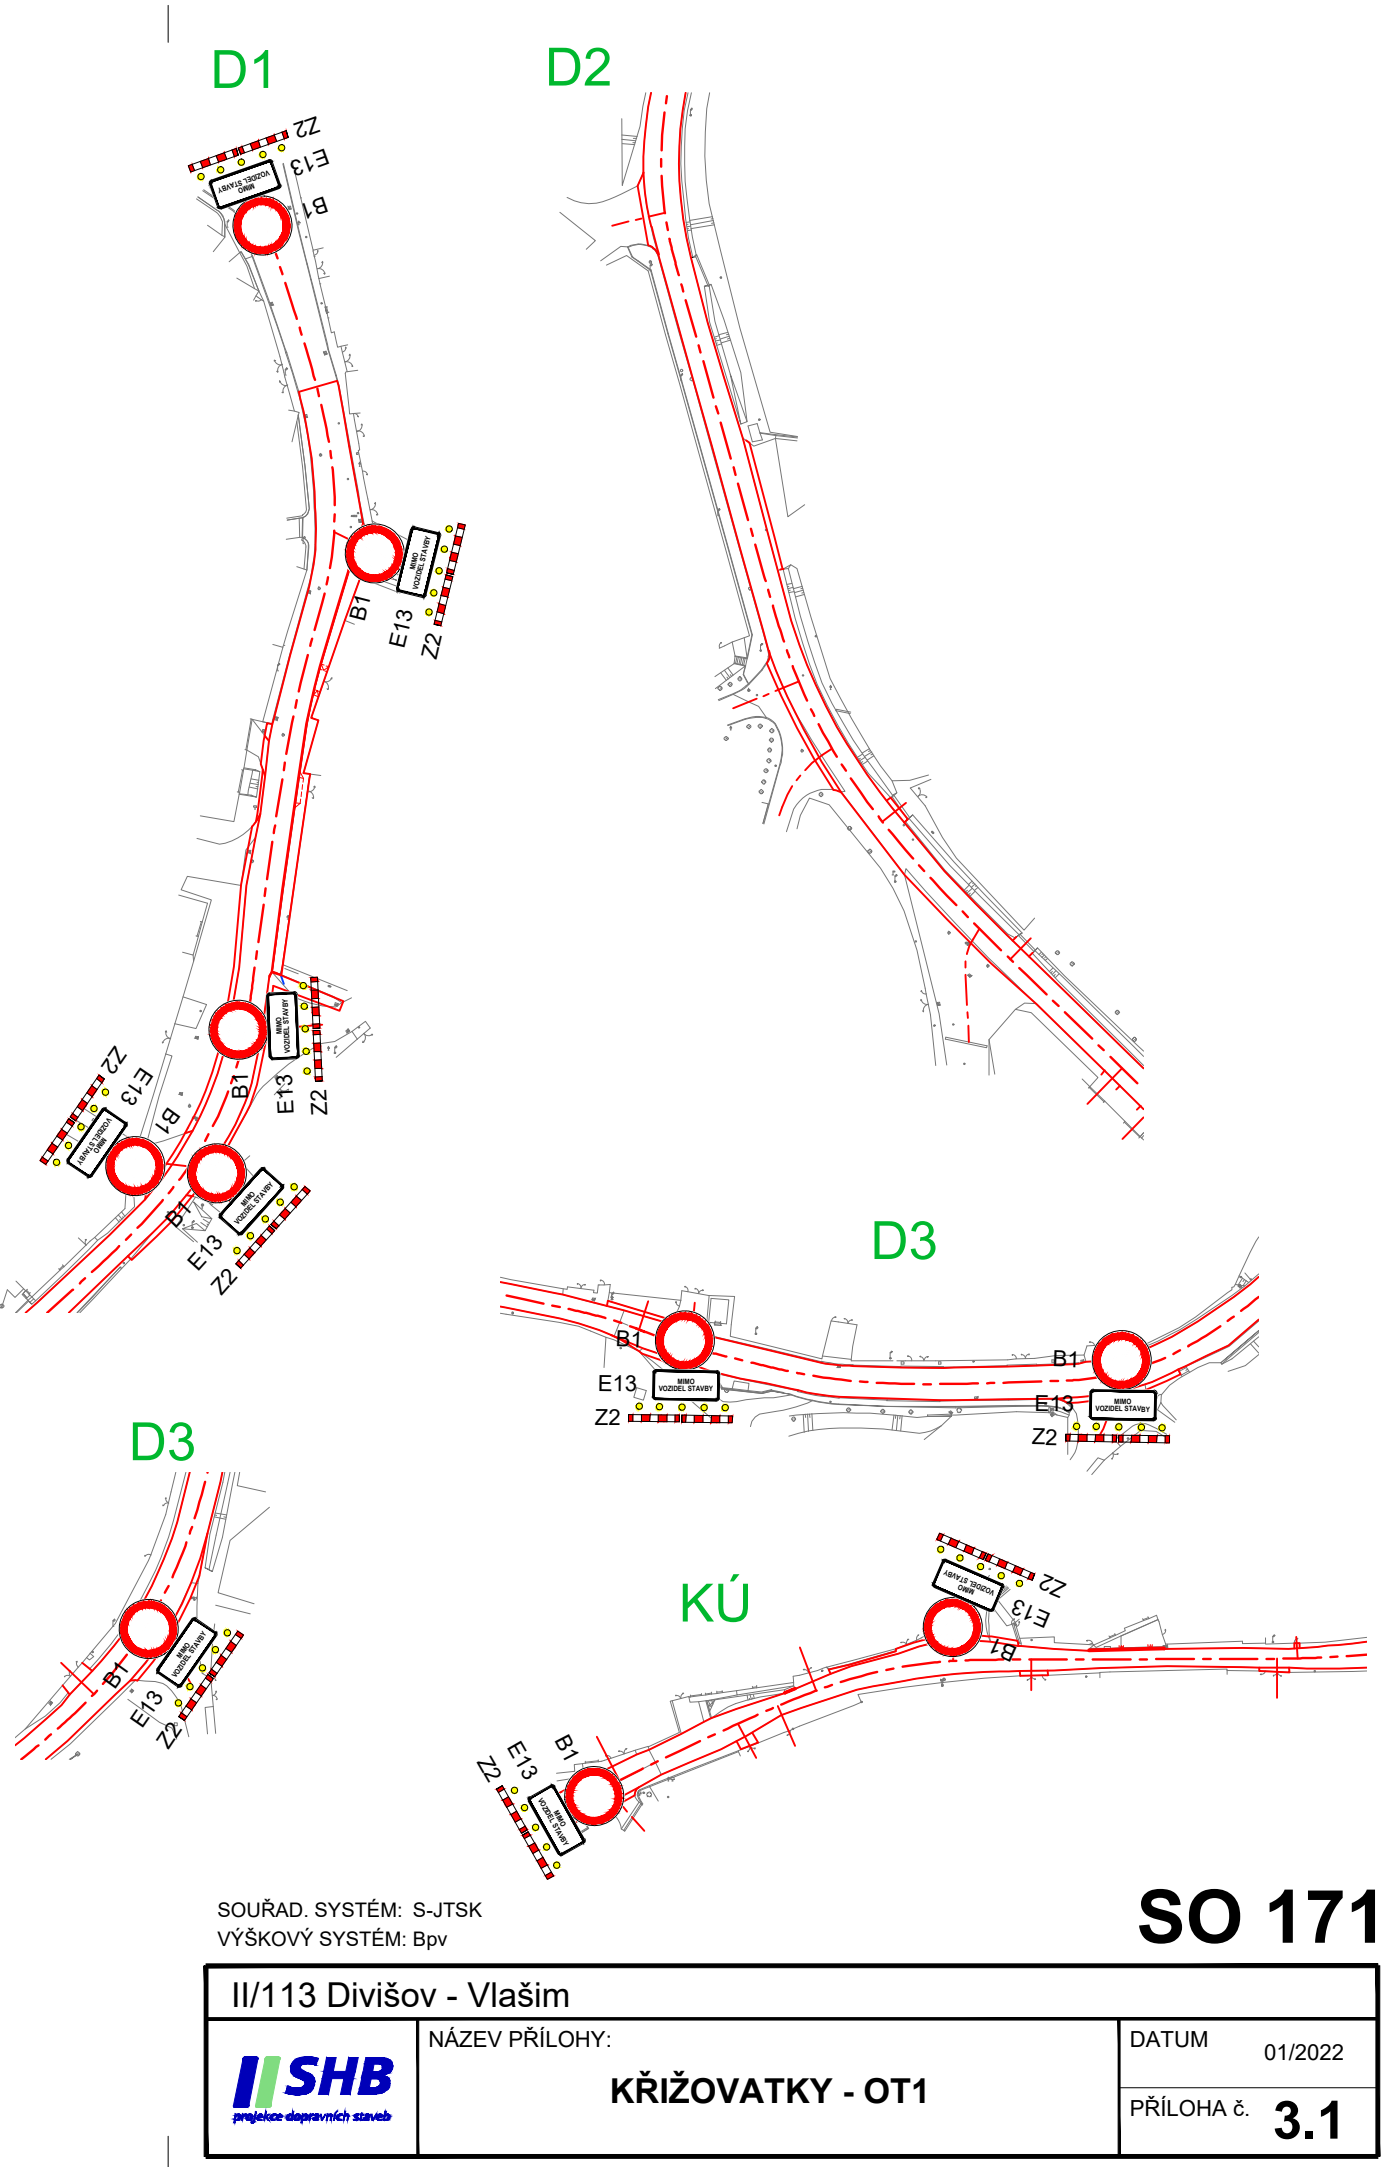
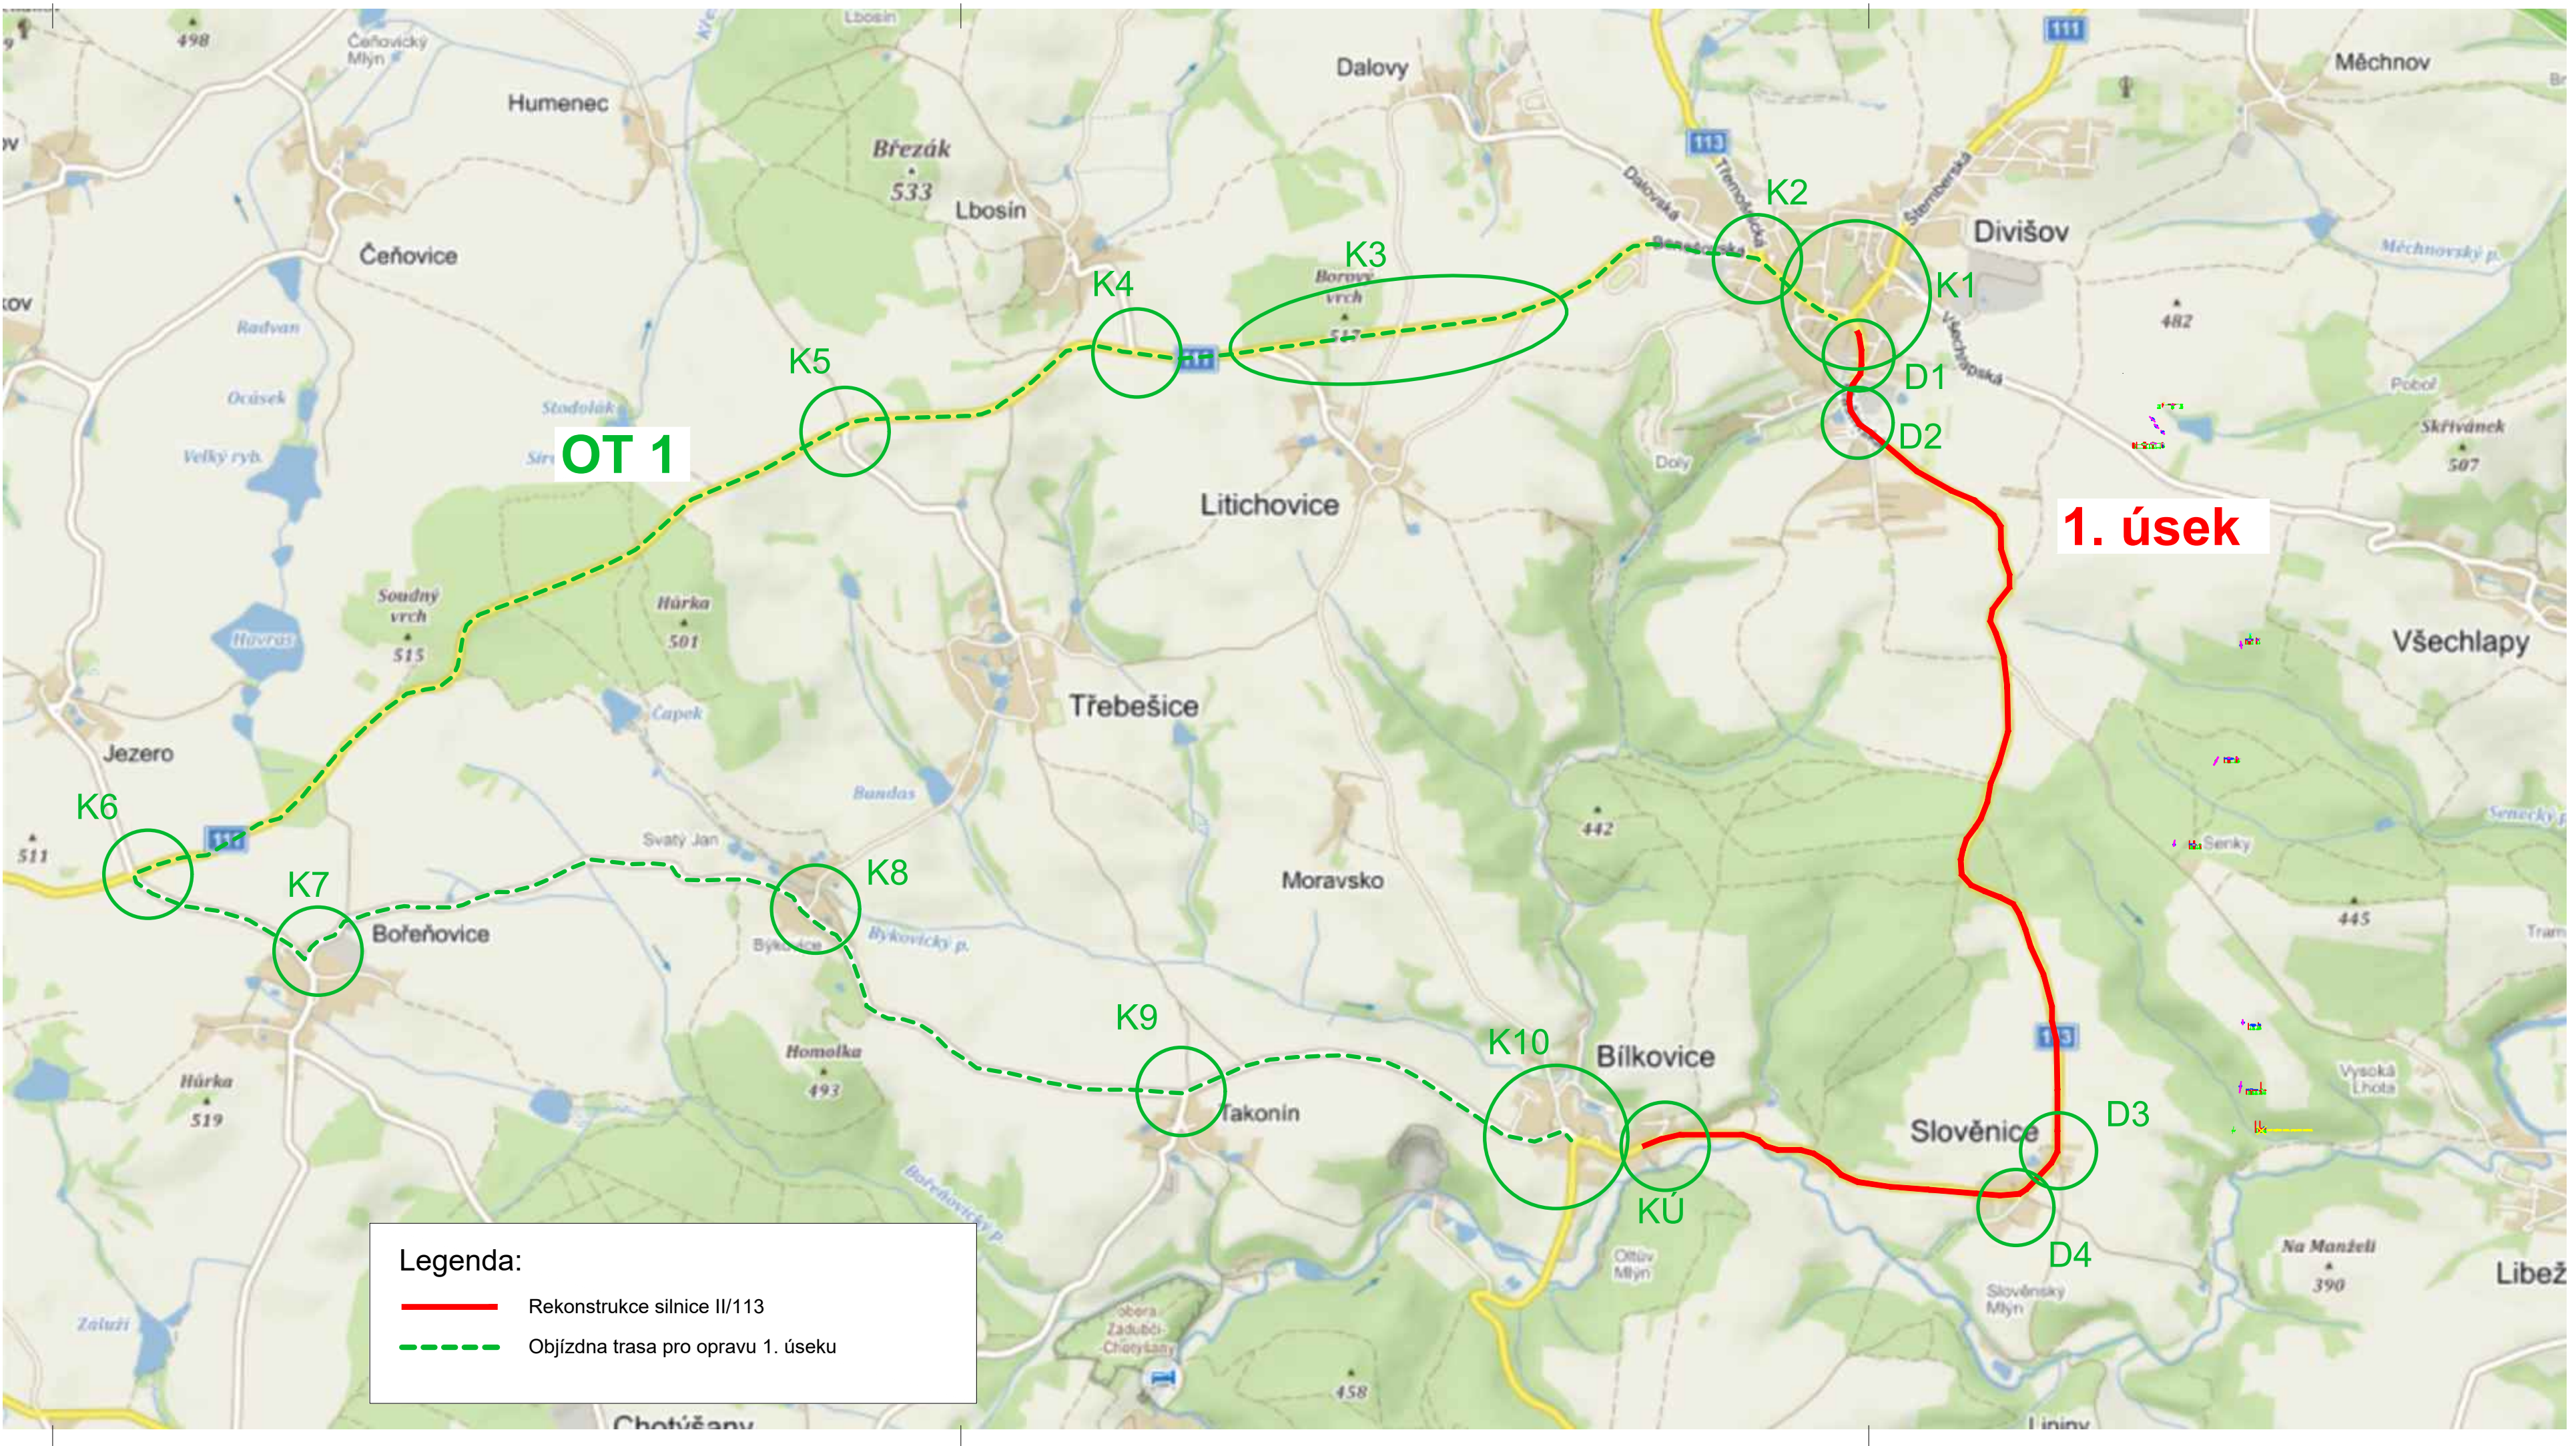


II/113 Divišov - Vlašim

SO 171 Dopravní opatření

Křižovatky - OT1 M 1:20 000

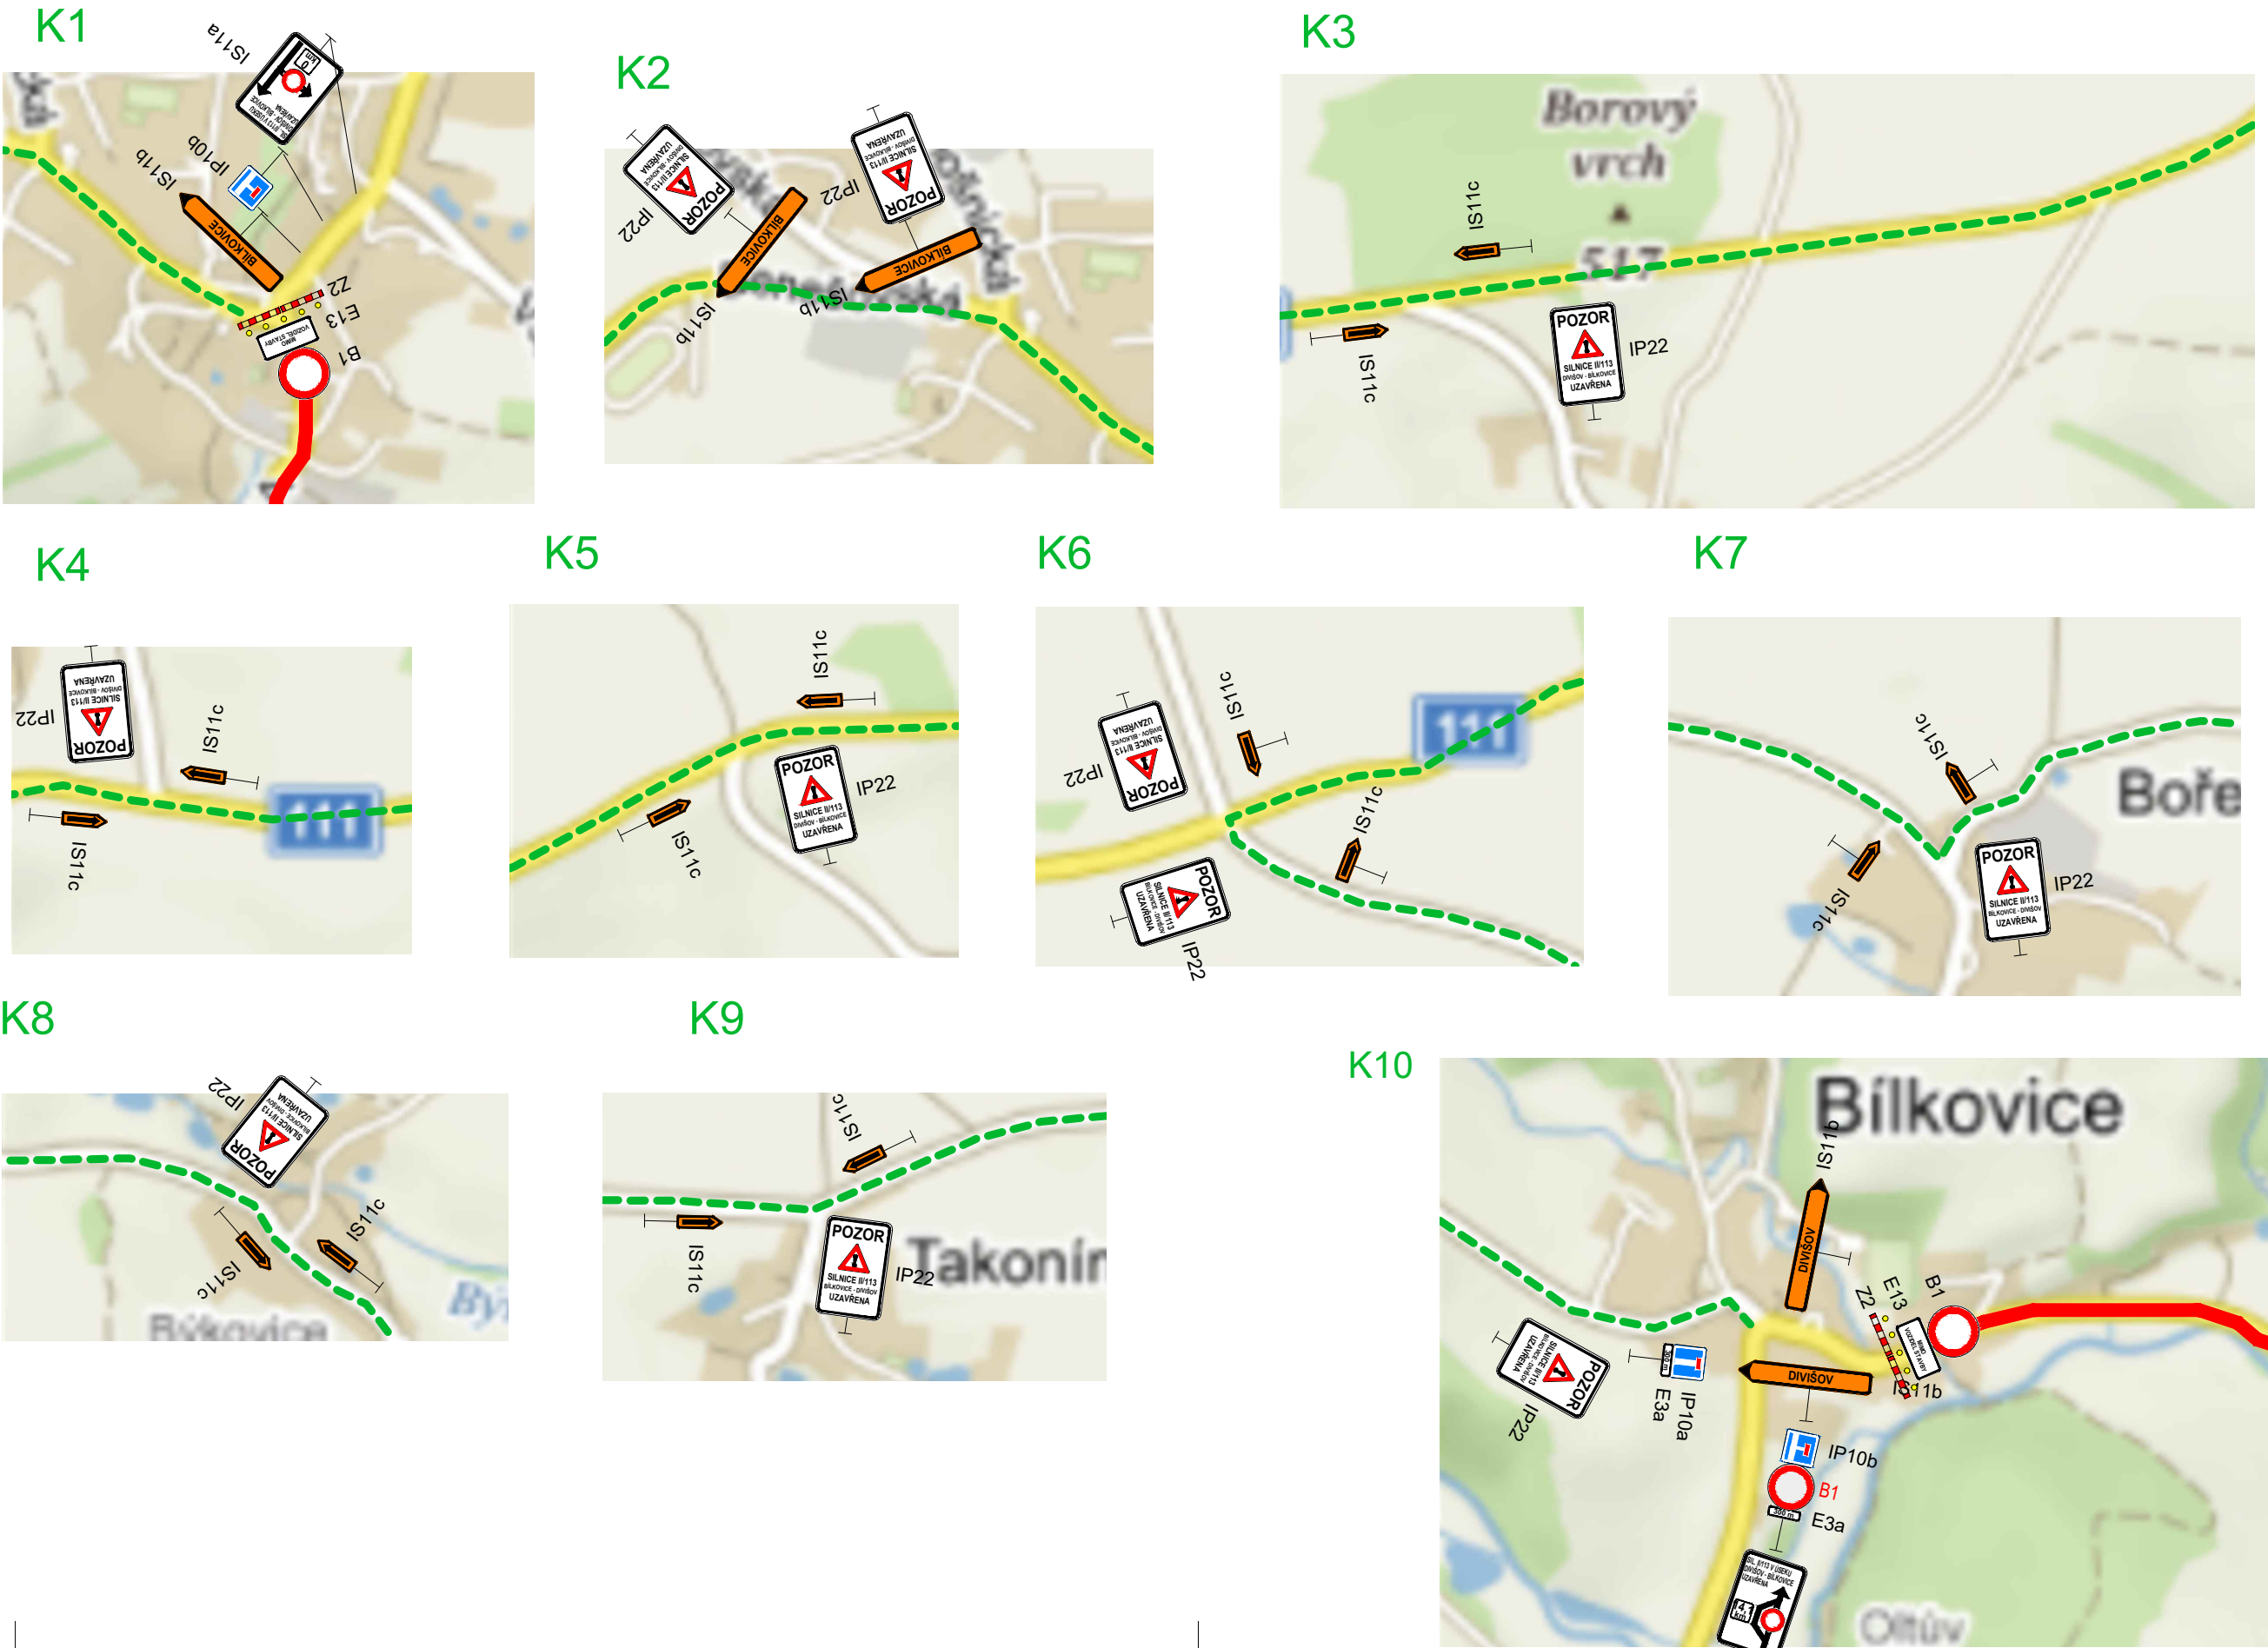

SOUŘAD. SYSTÉM: S-JTSK

VÝŠKOVÝ SYSTÉM: Bpv

II/113 Divišov - Vlašim

NÁZEV PŘÍLOHY:

DATUM

01/2022

SHB

projekt dopravních stavů

KŘIŽOVATKY - OT1

PŘÍLOHA č.

3.1

SO 171