II/113 Divišov - Vlašim

SO 101.1 Rekonstrukce silnice II/113 v úsecích A

PODÉLNÝ PROFIL - 2. úsek, km 7,76587 - km 12,34157 M 1:5000/500

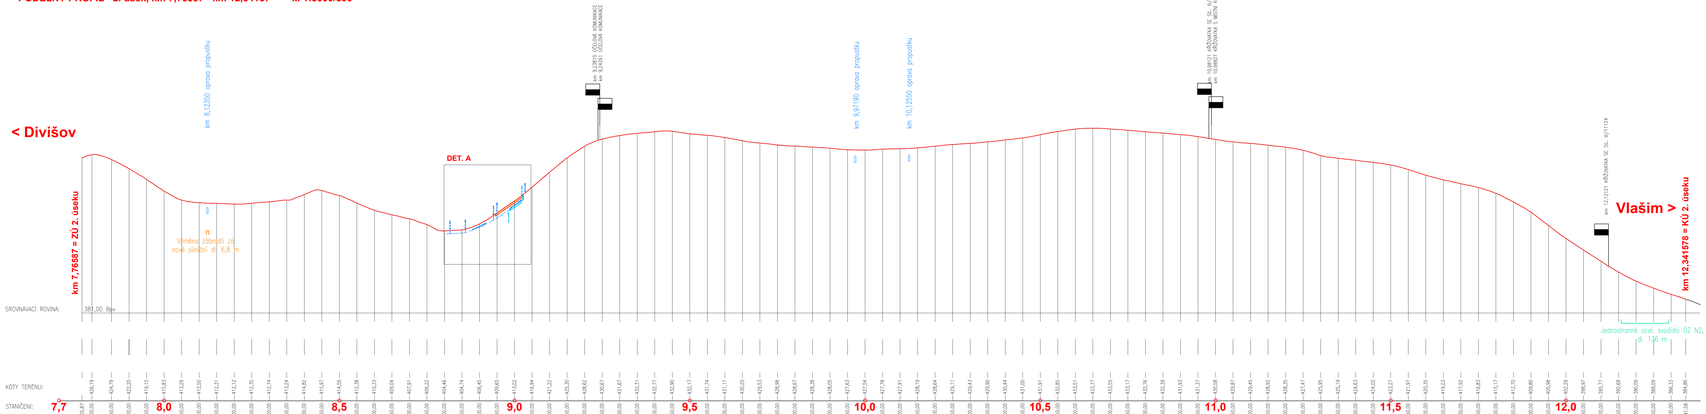

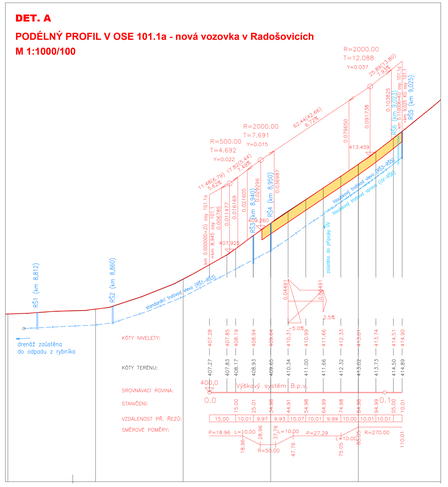
DET. A
PODÉLNÝ PROFIL V OSE 101.1a - nová vozovka v Radošovicích
M 1:1000/100
R=2000.00
T=12.088
R=2000.00
T=7.691
R=500.00
T=4.693
R=2000.00
T=7.691
R=2000.00
T=12.088
KÓTY NIVELETY:
KÓTY TERÉNU:
SROVNÁVACÍ ROVINA:
STANIČENÍ:
VZDÁLENOST PŘ. ŘEZŮ:
SMĚROVÉ POMĚRY:
výškový systém Bpv
400.00
0.00
15.00
10.00
8.93
11.00
20.00
R=27.29
R=70.00
R=56.00
R=18.96
15.00
10.00
10.00
10