
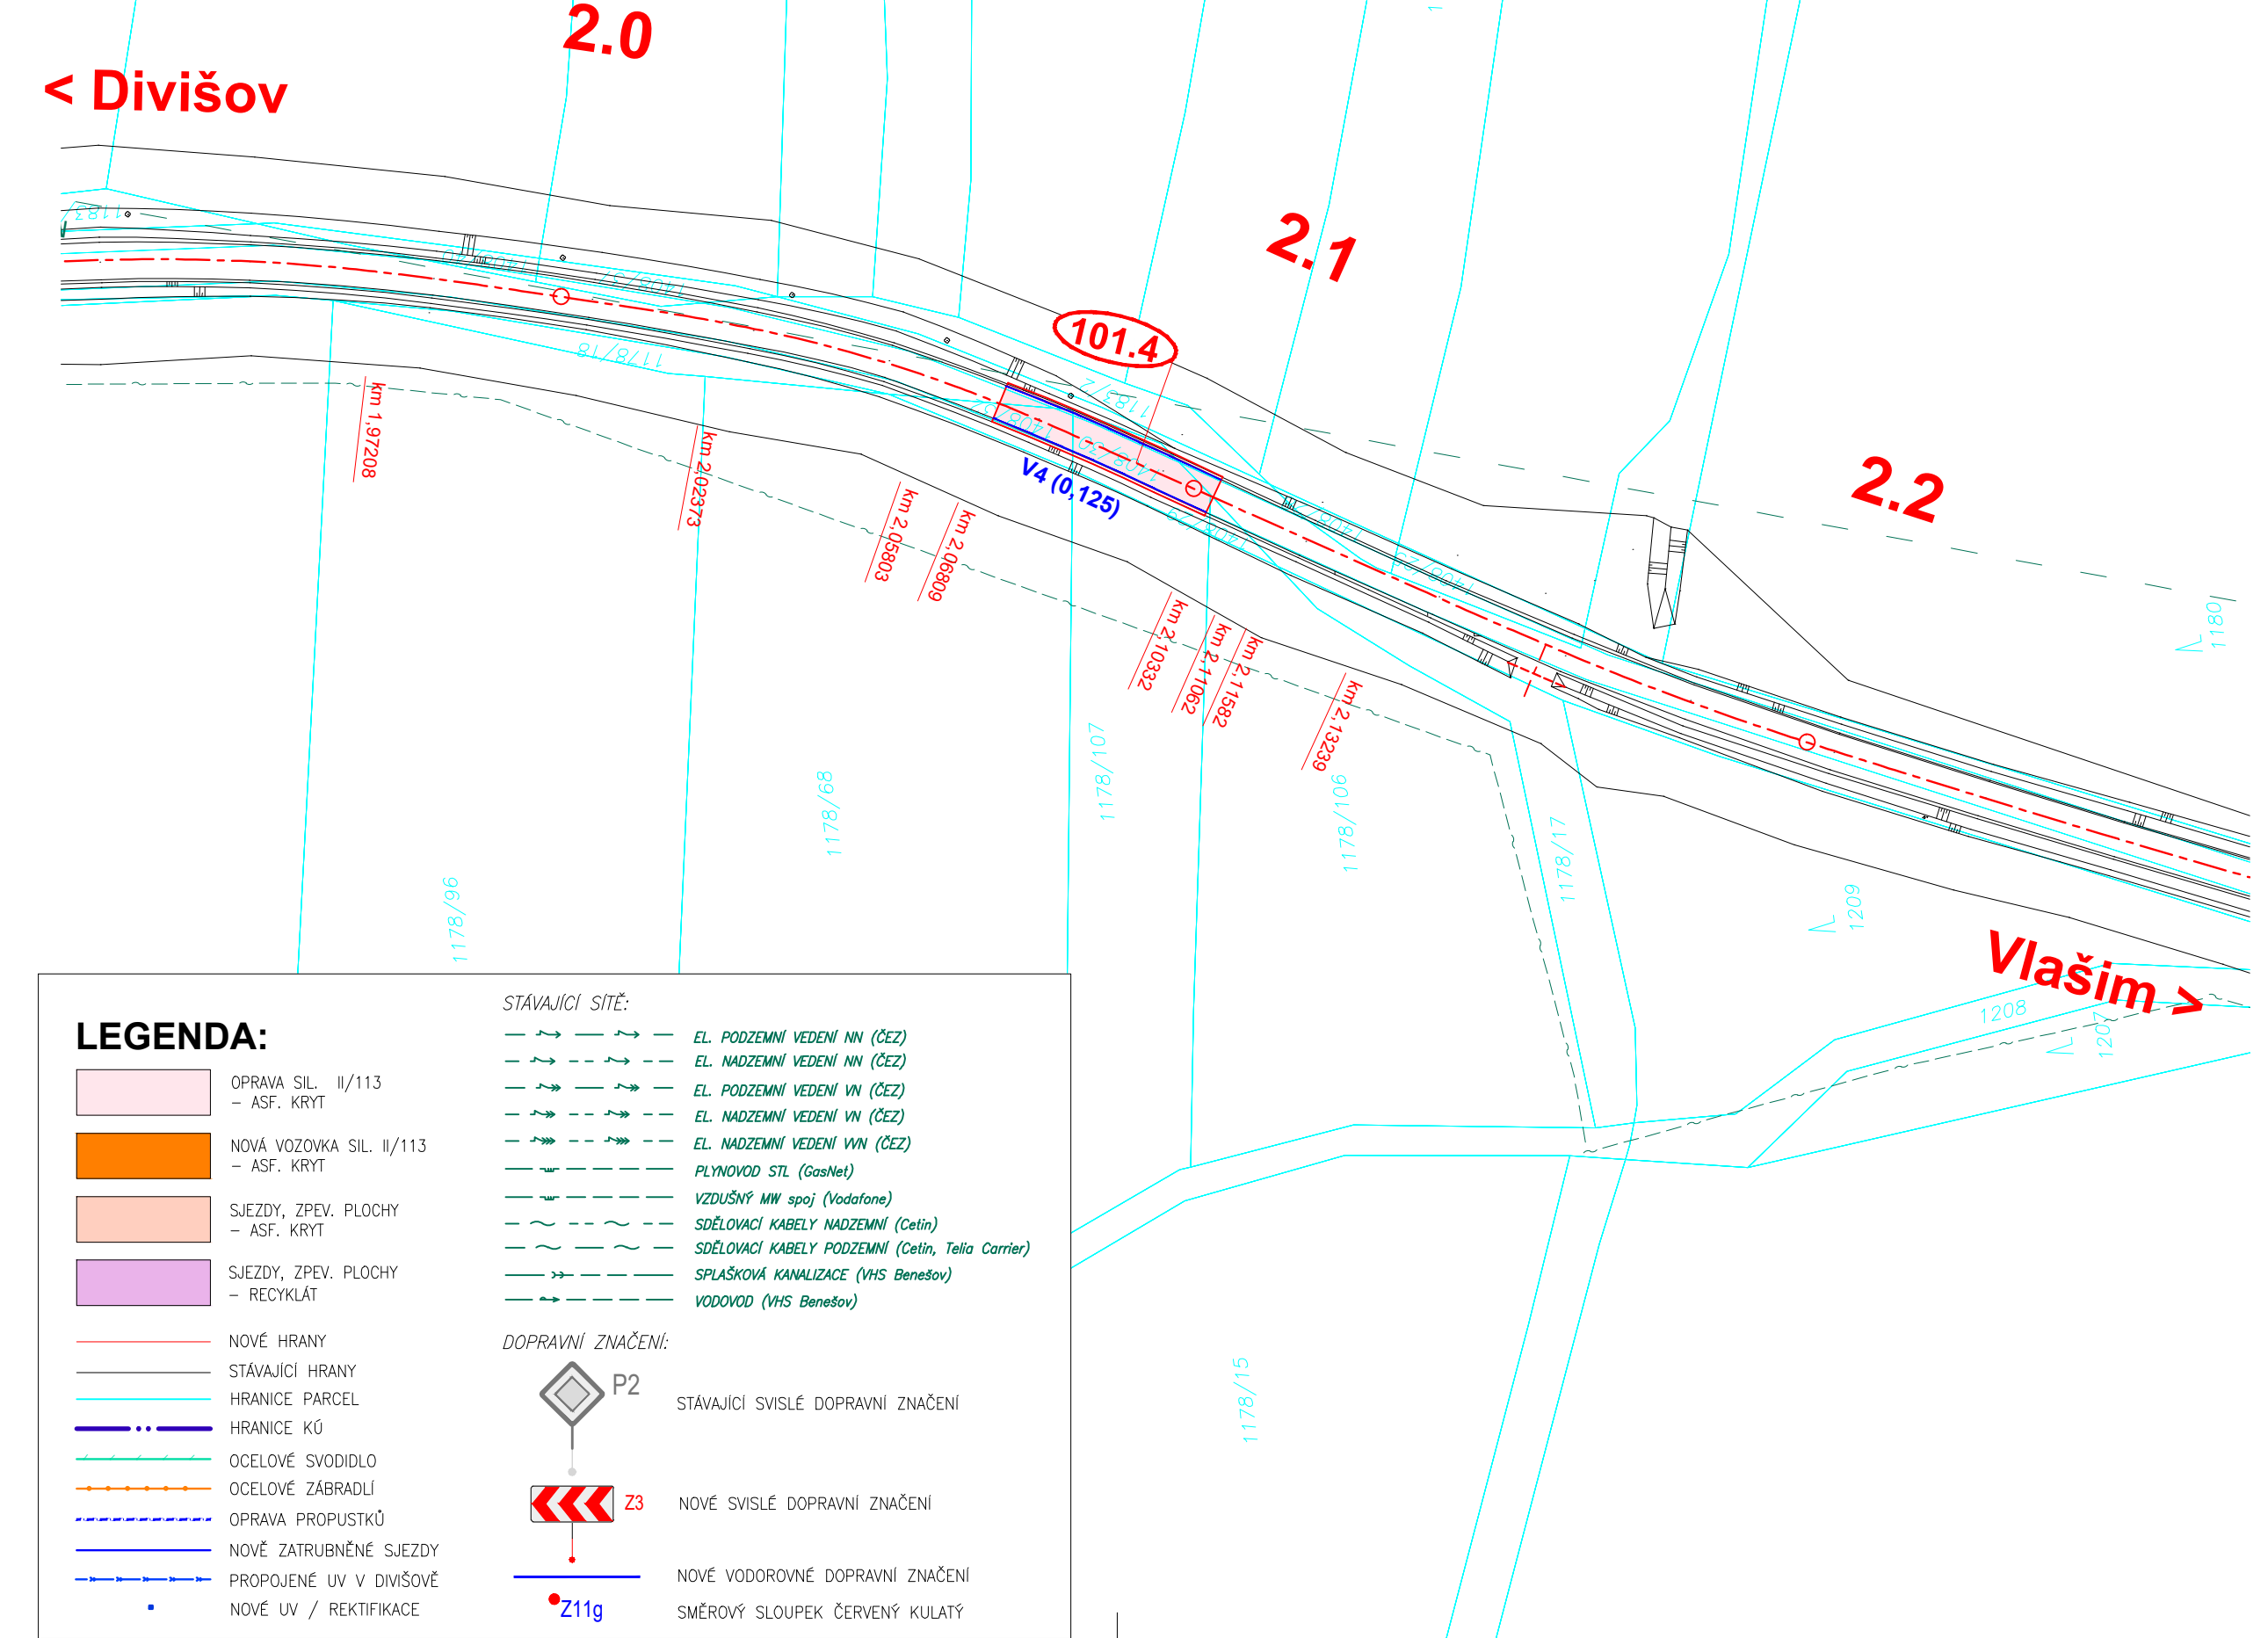


II/113 Divišov - Vlašim
SO 101.4 Rekonstrukce silnice II/113 v úsecích D
SITUACE M 1:1000

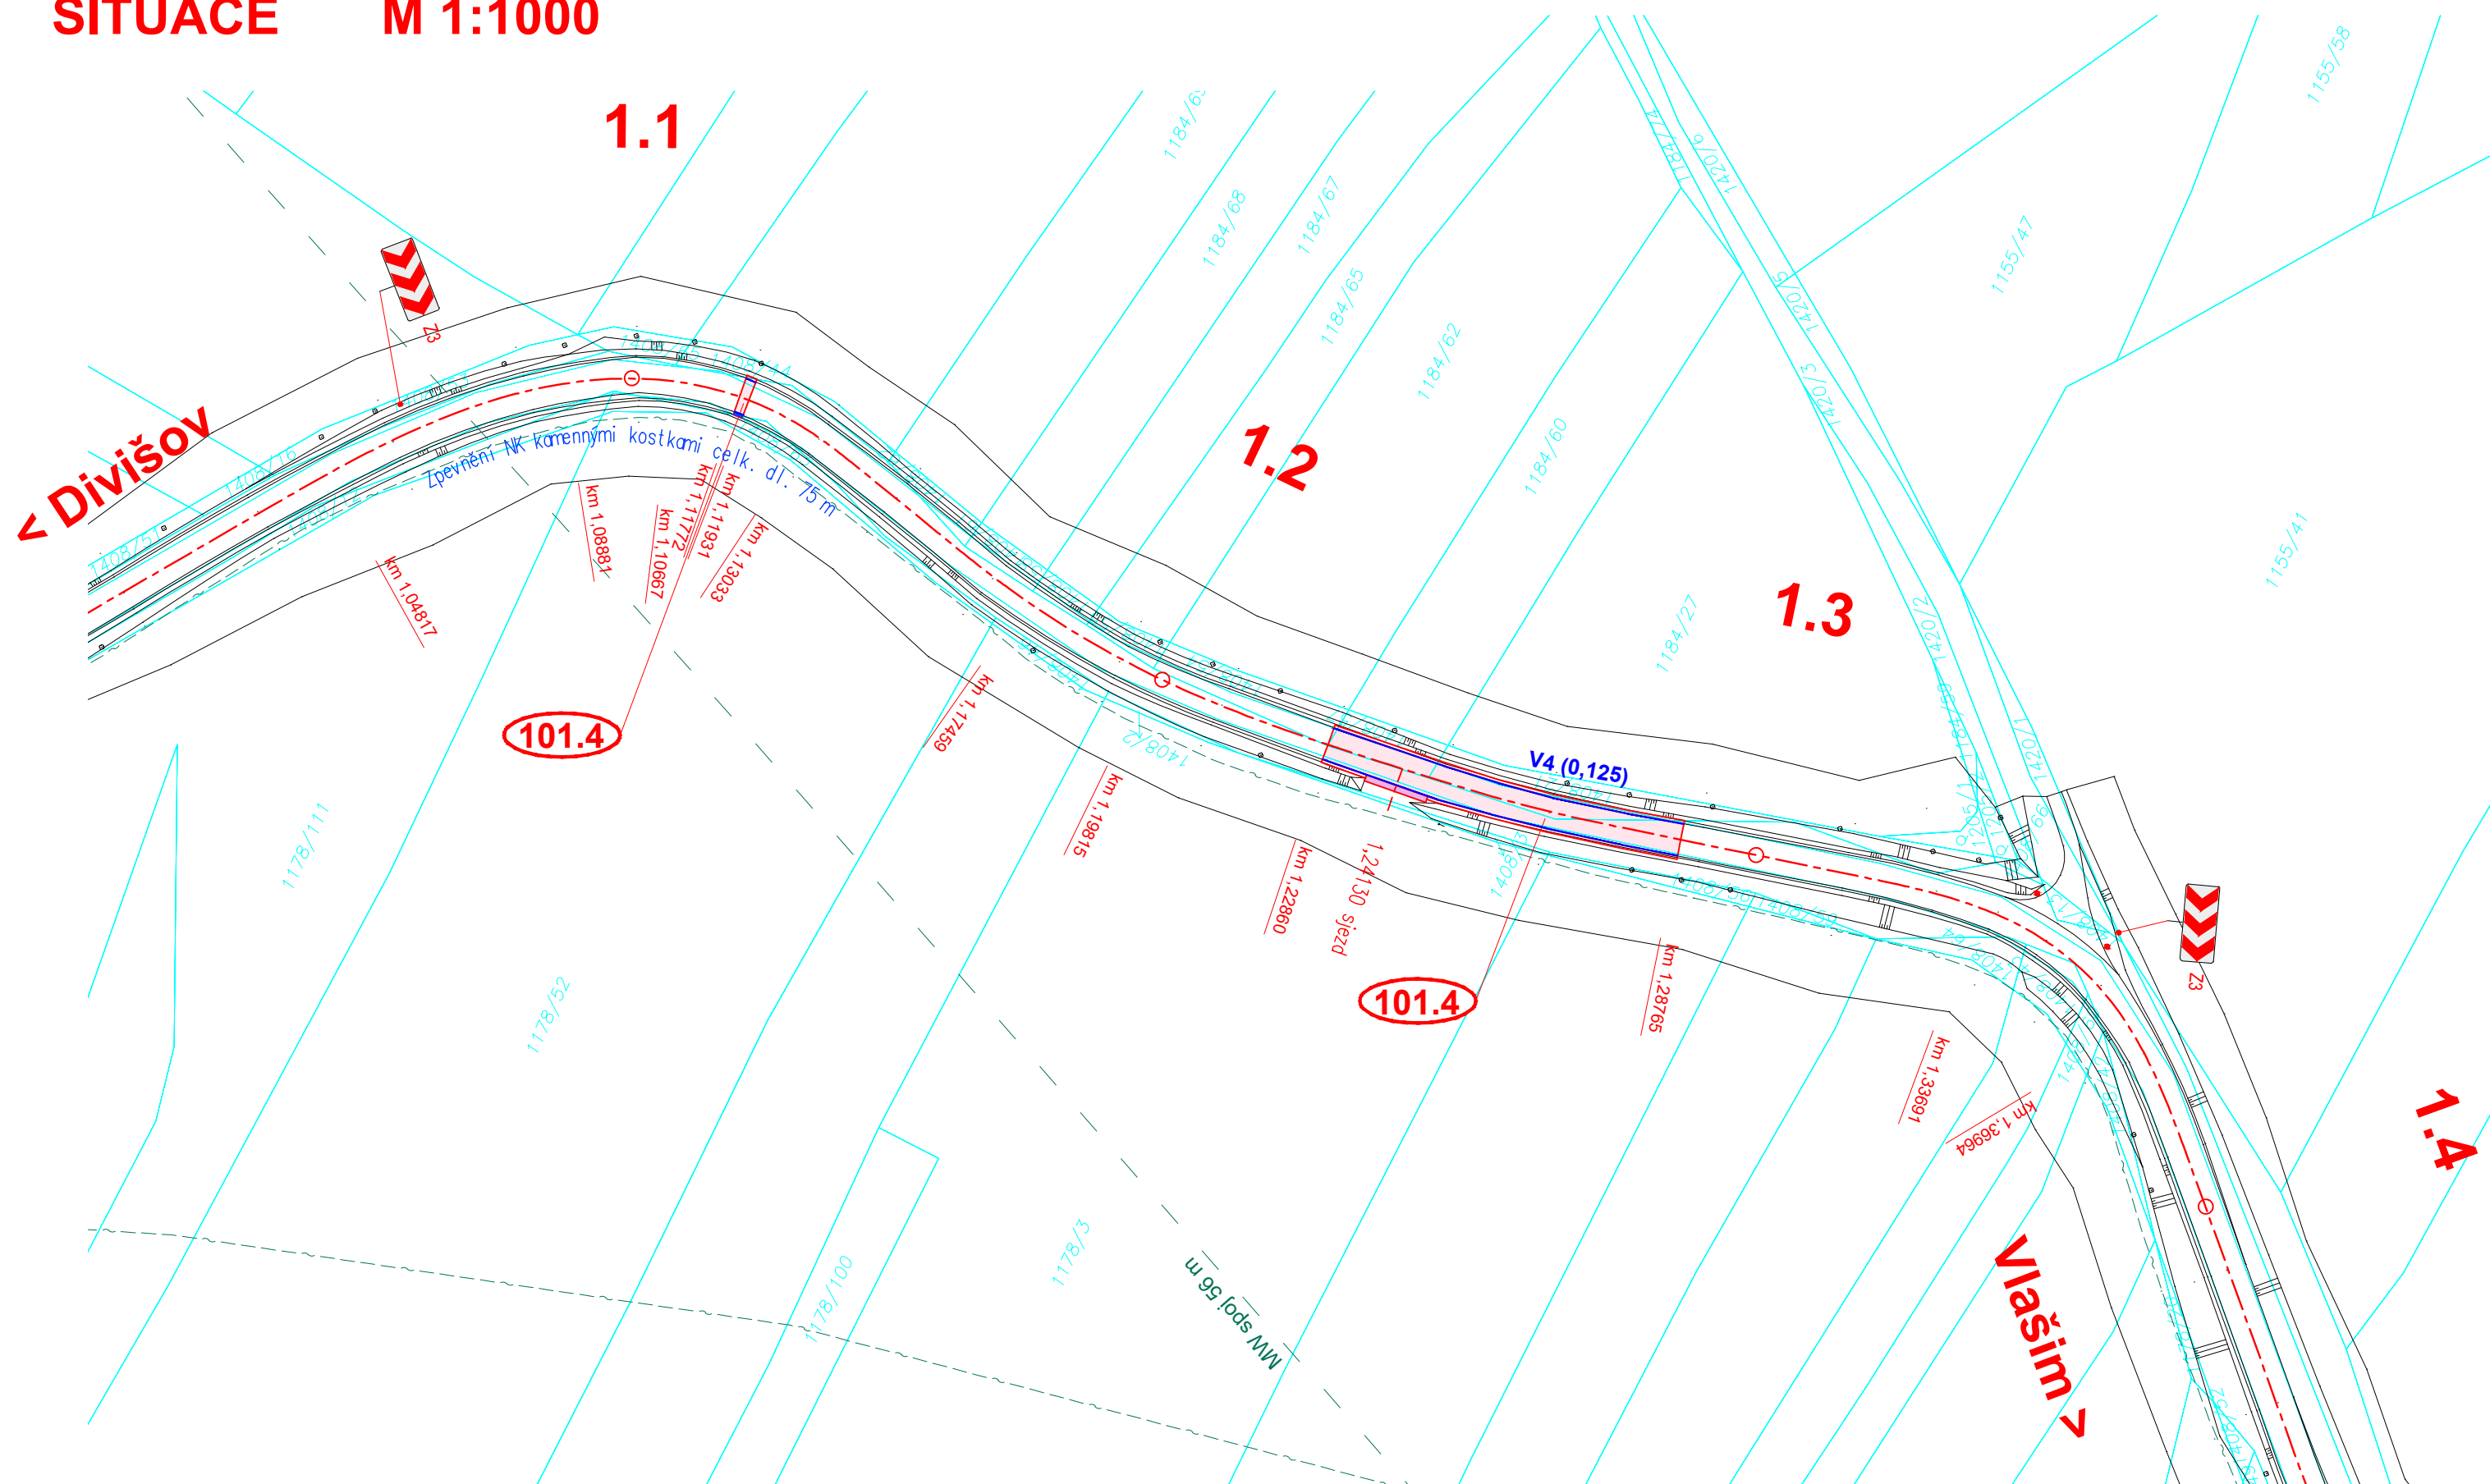

II/113 Divišov - Vlašim
PROJEKTOVÁ DOKUMENTACE PRO PROVÁDĚNÍ STAVBY
LEDEN 2022

STŘEDOČESKÝ KRAJ
Zborovská 11, 150 21 Praha 5
OBJEDNATEL

SHB, akciová společnost
Masná 8, 702 00 Ostrava
ZHOTOVITEL
SHB
projektace dopravních staveb

SO 101.4 Rekonstrukce silnice II/113 v úsecích D		SITUACE	
SITUACE		SITUACE	