


# POHLED JIŽNÍ - BAREVNÉ ŘEŠENÍ

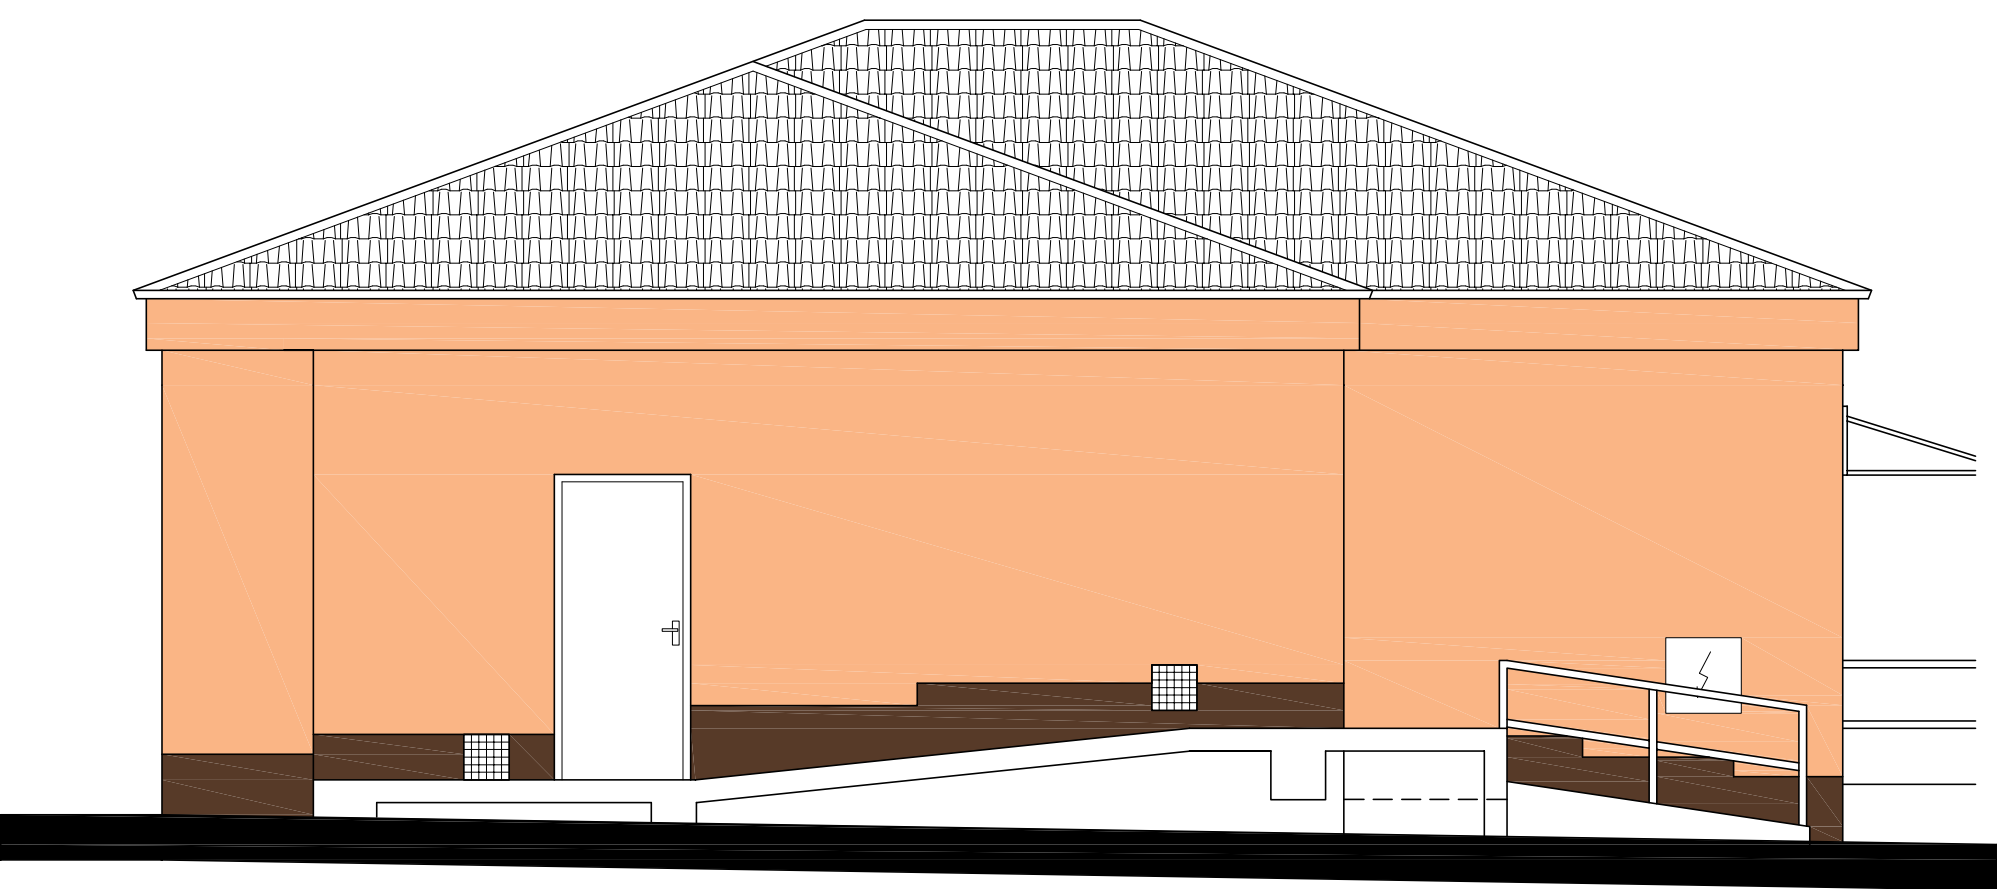

## LEGENDA

- TENKOVSTVÁ SILIKONOVÁ OMÍTKA, ODSÍN SHODNÝ S ODSÍNEM FASÁDY  
1.NP STÁVAJÍCÍ BUDOVY DPS
- MOZAIKOVÁ OMÍTKA, ODSÍN SHODNÝ SE SOKLEM STÁV. BUDOVY DPS

|  |      |  |         |  |            |          |         |         |
|--|------|--|---------|--|------------|----------|---------|---------|
| Akce: ZATEPLENÍ OBJEKTU DENNÍHO STACIONÁŘE |      |  |         |  |            |          |         |         |
| Místo                                      |      | K.Ú. Vlašim, parc. č. st.232/4 a 2948          |         |  |            |          |         |         |
| Stavebník                                  |      | Středočeský kraj, Zborovská 11, 150 21 Praha 5 |         |  |            |          |         |         |
| Zodpovědný projektant:                     |      | Vypracoval:                                    |         | ING. MILOŠ ZELENKA<br>autorizace v oboru pozemní stavby<br>ČKAIT: 0009313<br>OKRUŽNÍ 1846, 258 01 VLAŠIM |            |          |         |         |
| ING. MILOŠ ZELENKA                         |      | TOMÁŠ ČERNÝ                                    |         |  |            |          |         |         |
| e-mail: zelenkamilos@email.cz              |      | tel.: +420 608 956 958                         |         |  |            |          |         |         |
| Formát:                                    | 3xA4 | Datum:   | 07/2018 | Archivní č.:   | 1P-07/2018 | Měřítko: | Č.V.    | Paré č. |
| Stupeň:                                    | DSŘ  | Část dokumentace:                              |         | STAVEBNĚ KONSTRUKČNÍ   |            | 1:50     | D1.1.16 |         |
| Obsah:                                     |      |  |         |  |            |          |         |         |
| POHLED JIŽNÍ – BAREVNÉ ŘEŠENÍ              |      |  |         |  |            |          |         |         |