


ŘEZ A-A - STÁVAJÍCÍ STAV

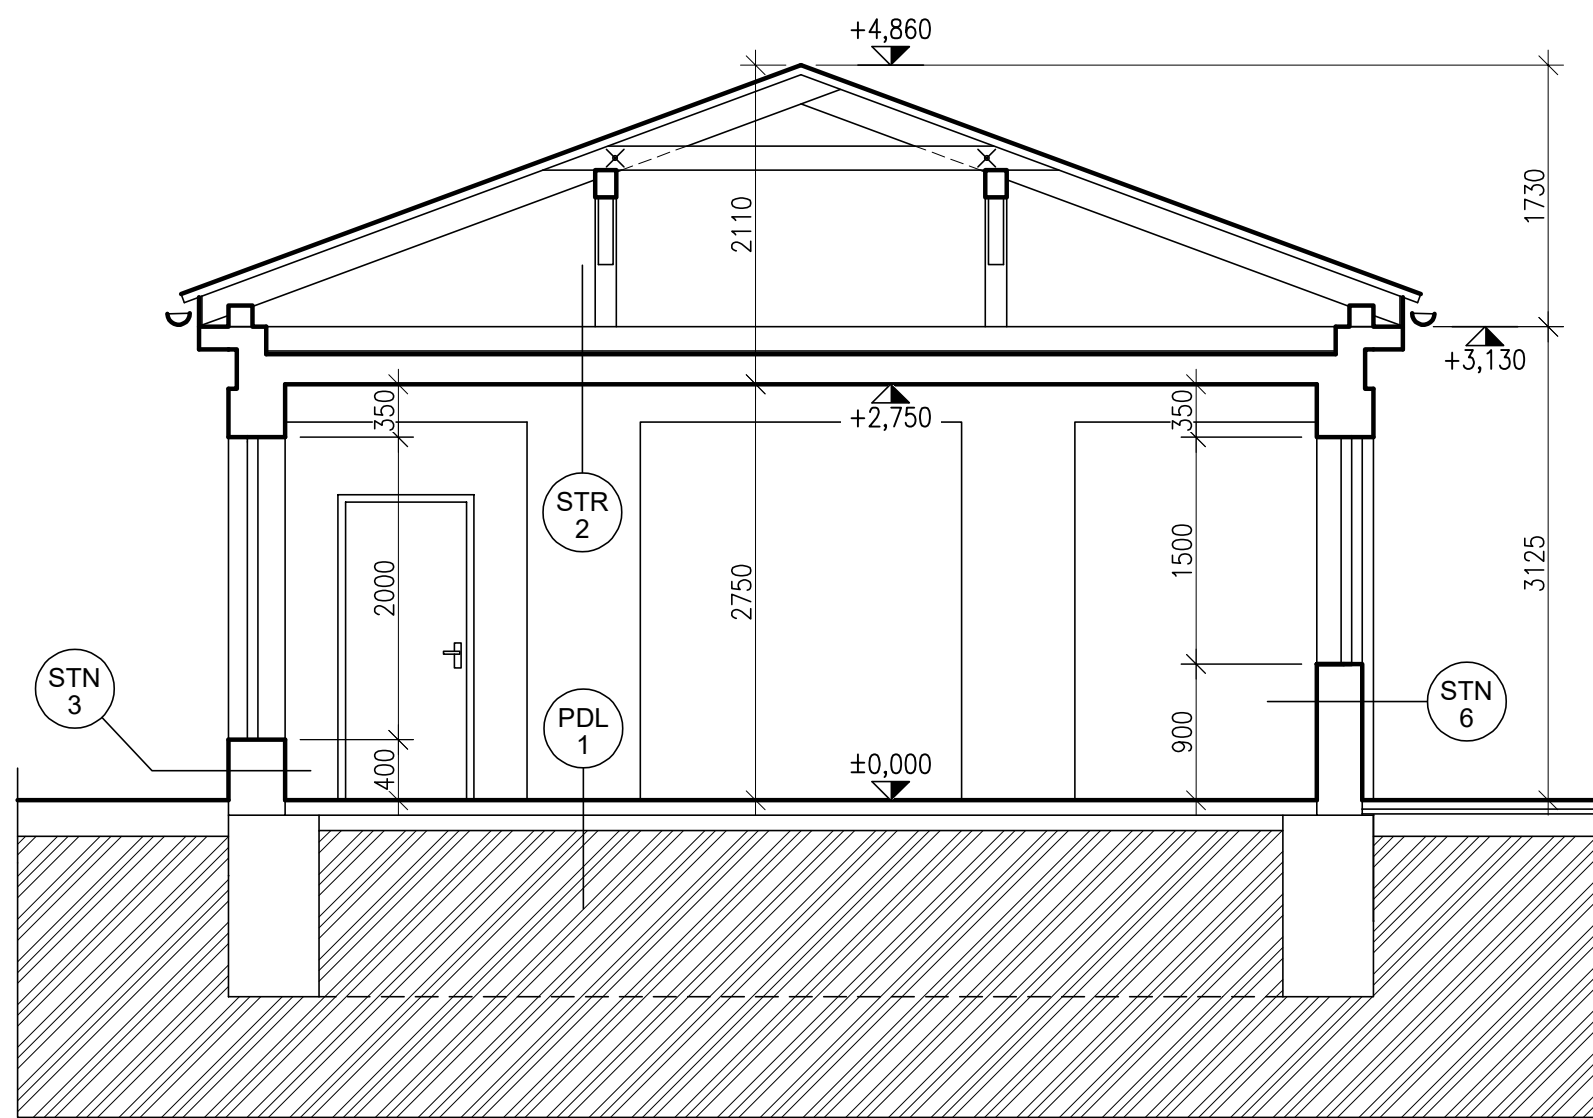

LEGENDA

STÁVAJÍCÍ OBVODOVÉ ZDIVO Z DĚROVANÝCH CIHEL
PÁLENÝCH TLOUŠTKY 450, 375 A 300 MM

- PDL 1
- podlahová krytina
 - betonová mazanina 50 mm
 - polystyren 50 mm
 - asfaltová hydroizolace
 - podkladní beton 100 mm
 - rostlý terén

- STR 2
- půdní prostor
 - minerální izolace 100 mm
 - parozábrana
 - ŽB panely
 - vnitřní VPC omítka 15 mm

- STN 3
- vnější VPC omítka 20 mm
 - zdivo z děrovaných cihel 365 mm
 - vnitřní VPC omítka 15 mm

- STN 6
- vnější VPC omítka 20 mm
 - zdivo z děrovaných cihel 290 mm
 - vnitřní VPC omítka 15 mm

- STN 7
- vnější VPC omítka 20 mm
 - zdivo z děrovaných cihel 450 mm
 - vnitřní VPC omítka 15 mm

- STR 10
- dřevěná konstrukce střechy
 - palubkové podbití

Akce:						ZATEPLENÍ OBJEKTU DENNÍHO STACIONÁŘE					
Místo			K.Ú. Vlašim, parc. č. st.232/4 a 2948								
Stavebník			Středočeský kraj, Zborovská 11, 150 21 Praha 5								
Zodpovědný projektant:				Vypracoval:				ING. MILOŠ ZELENKA autorizace v oboru pozemní stavby ČKAIT: 0009313 OKRUŽNÍ 1846, 258 01 VLAŠIM			
ING. MILOŠ ZELENKA				TOMÁŠ ČERNÝ							
e-mail: zelenkamilos@email.cz				tel.: +420 608 956 958							
Formát:		Datum:		Archivní č.:		Měřítko:		Č.v.		Paré č.	
3xA4		07/2018		1P-07/2018		1:50		D1.1.2			
Stupeň:		Část dokumentace:									
DSŘ		STAVEBNĚ KONSTRUKČNÍ									
Obsah:											
ŘEZ A-A – STÁVAJÍCÍ STAV											