


POHLED JIŽNÍ - STÁVAJÍCÍ STAV

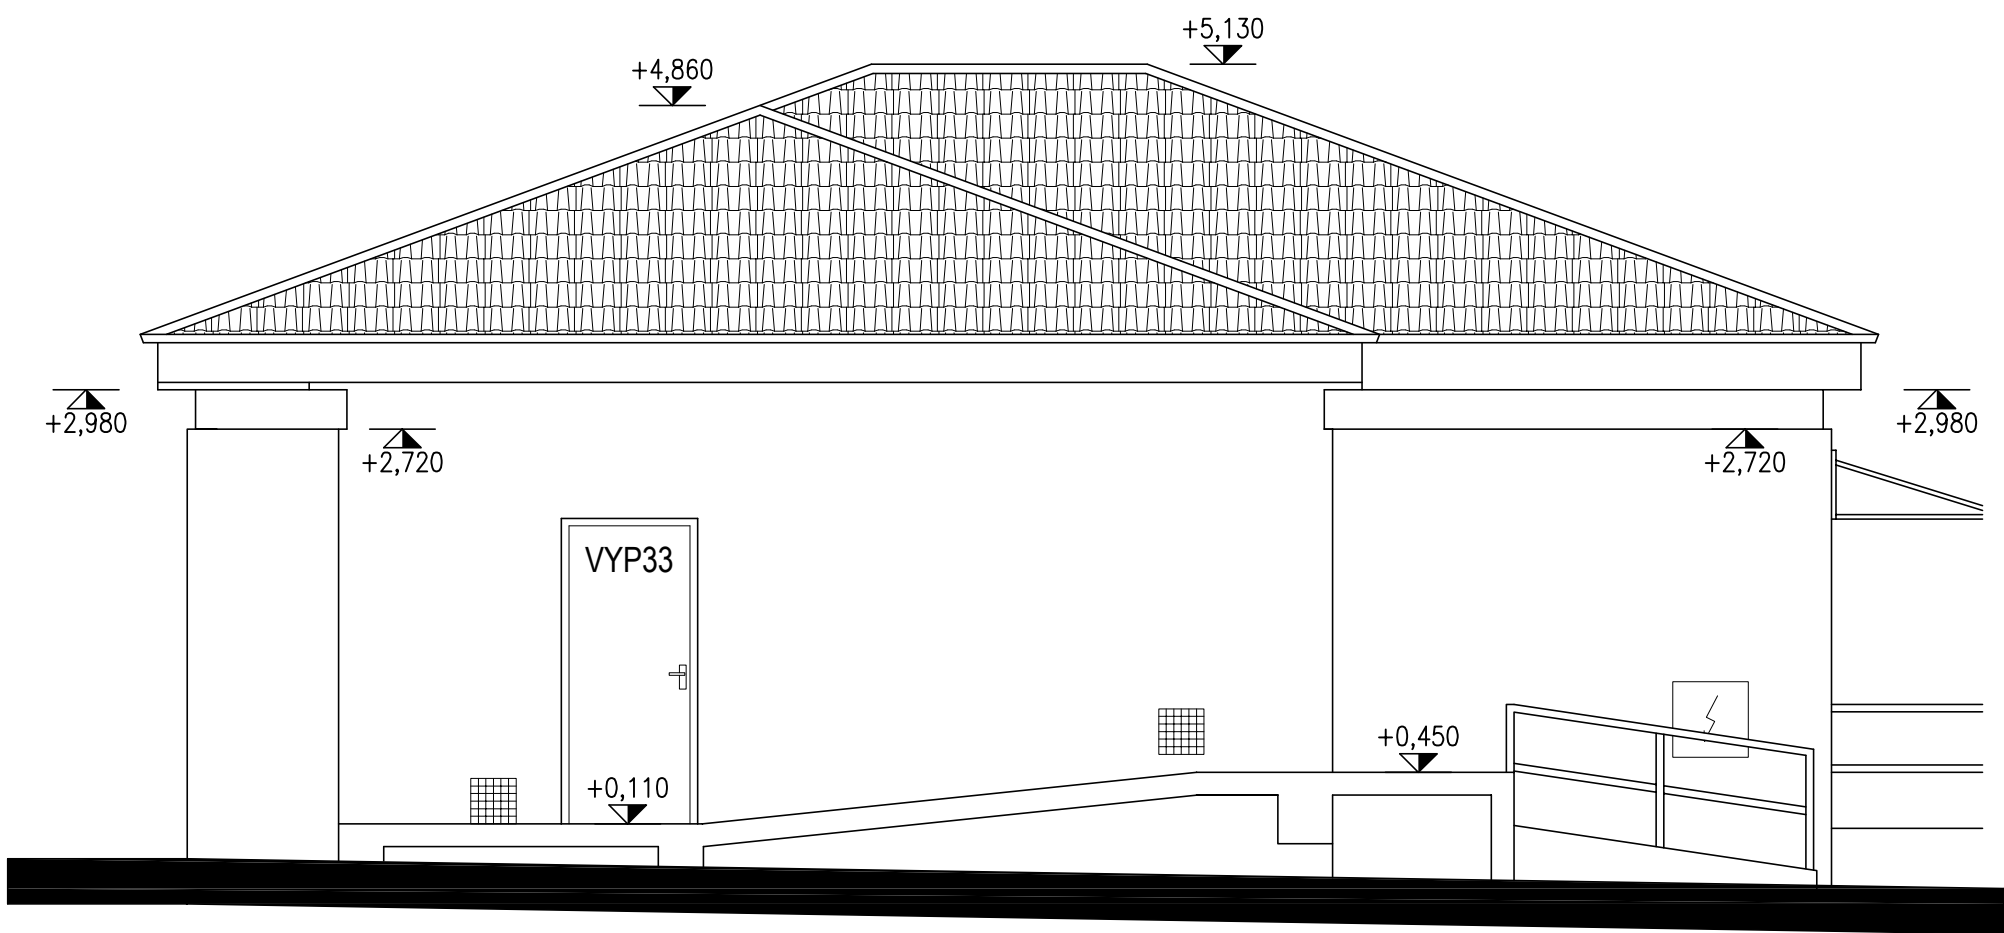

Akce: ZATEPLENÍ OBJEKTU DENNÍHO STACIONÁŘE						
Místo		K.Ú. Vlašim, parc. č. st.232/4 a 2948				
Stavebník		Středočeský kraj, Zborovská 11, 150 21 Praha 5				
Zodpovědný projektant:		Vypracoval:		ING. MILOŠ ZELENKA autorizace v oboru pozemní stavby ČKAIT: 0009313 OKRUŽNÍ 1846, 258 01 VLAŠIM		
ING. MILOŠ ZELENKA		TOMÁŠ ČERNÝ				
e-mail: zelenkamilos@email.cz		tel.: +420 608 956 958				
Formát:	3xA4	Datum:	07/2018	Archivní č.:	1P-07/2018	Měřítko: 1:50 Č.V. D1.1.6 Paré č.
Stupeň:	DSŘ	Část dokumentace:		STAVEBNĚ KONSTRUKČNÍ		
Obsah:						
POHLED JIŽNÍ – STÁVAJÍCÍ STAV						