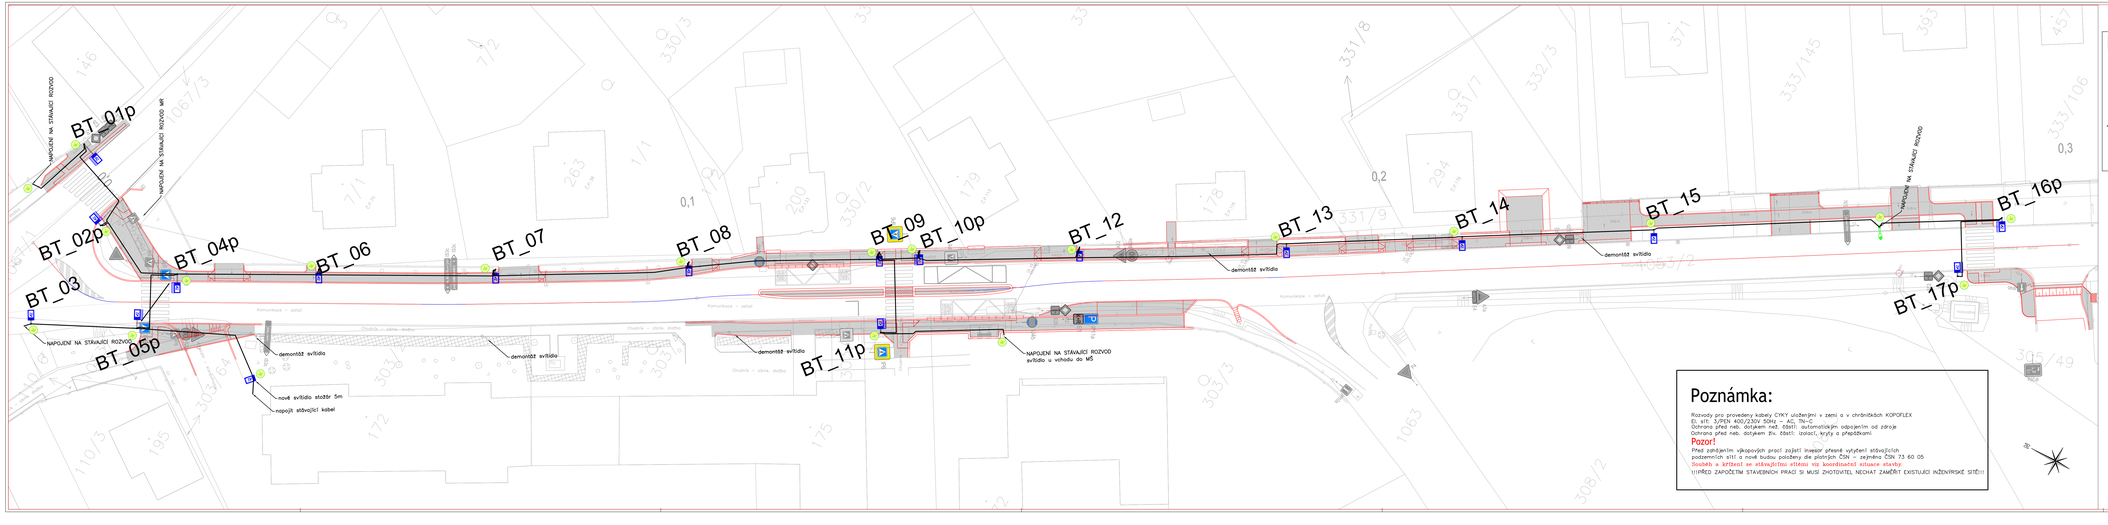

Legenda:

SVÍTIDLO PRO BEZPEČNOSTNÍ OSVĚTLENÍ PŘECHODU PRO CHODCE LED VE VÝŠCE 6M
(ref. typ AMPERA ZEBRA – viz STV)
přechodový stožár P8 6 – 159/108/89, VÝLOŽNÍK max 1,5 m – dle místní situace a výpočtu)
VŠE ZÁROVĚ ZINKOVÁNO

SVÍTIDLO PRO OSVĚTLENÍ KOMUNIKACÍ VÝKON ZDROJE 55W – LED, VÝŠKA OSAZENÍ 8M
(ref. typ VOLTANA – viz STV)
STOŽÁR SILNIČNÍ – STB 8 133/102/76 (výška vrcholu nad terénem = 8m)
výložník ÚD 1–1000 VŠE ZÁROVĚ ZINKOVÁNO

STÁVAJÍCÍ SVÍTIDLO

nové kabelové vedení CYKY 4x16–J v zemi
přechody pod komunikacemi a vjezdy v chráničkách 110 mm
uzemnění – nově pomocí pásku FeZn 30/4 nebo vodiče d10mm
položení do výkopu

VO-01 ČÍSLOVÁNÍ STOŽÁRŮ V PROJEKTU, SKUTEČNÁ ČÍSLA BUDOU PŘIDĚLENA SPRÁVCEM VO
pořadové číslo stožáru

Poznámka:

Rozvody jsou provedeny kabely CYKY uloženými v zemi a v chráničkách KOPOFLEX
Ochrana před nep. dotykem živ. částí: Automatickým odpojením od zdroje
Ochrana před nep. dotykem živ. částí: Izolací, krytý a přepážkami

Pozor!

Před zahájením výkopových prací zajistí investor přesné vytyčení stávajících podzemních sítí a nově budou položeny dle platných ČSN – zejména ČSN 73 60 05

Souběh a křížení se stávajícími sítěmi viz koordinační situace stavby.

!!!PŘED ZAPOČETÍM STAVEBNÍCH PRACÍ SI MUSÍ ZHOTOVITEL NECHAT ZAMĚŘIT EXISTUJÍCÍ INŽENÝRSKÉ SÍTĚ!!!

!!!PŘED ZAPOČETÍM STAVEBNÍCH PRACÍ SI MUSÍ ZHOTOVITEL NECHAT VYTÝČIT EXISTUJÍCÍ INŽENÝRSKÉ SÍTĚ!!! SOUŘADNÝ SYSTÉM S-JTSK, VÝŠKOVÝ SYSTÉM BPV

Investor
MĚSTYS BŘEZNO
Březno 13, 294 06 Březno
IČO: 002 37 574

Zpracoval	Kontroloval	Schválil
Ing. Jaroslav Altera	Ing. Jaroslav Altera	
Oprávněná osoba kooperanta:	Ing. Jaroslav Altera	

ANADA a.s. Mělník
PROJEKČNÍ A INŽENÝRSKÁ KANCELÁŘ
U PEKLÁRENSKÝCH 12, Mělník I
Číslo zakázky: 70/2018

Koordinace stavby a profesí		
Koordinace stavby a technologie		
Zodpovědná osoba		

Ředitel ateliéru	Zodpovědný projektant	Tech. kontrola	Vypracoval
Ing. Jirků J.	Ing. Jirků J.	Ing. Jirků J.	Ing. Havelka J.

CR PROJECT CONSTRUCTIONS&ROADS
K PRUDKU č.p., 735 82 BOHUMÍN ČR, ZR CR Hlavák Bohumín
tel.: +420 724 700 666 GSM SATEL: +420 606 602 039
fax: +420 556 782 665 e-mail: info@crproject.cz
http://www.crproject.cz

stavba:
CHODNÍK VE SMĚRU NA NOVOU TELIB

objekt: SO.403 - VEŘEJNÉ OSVĚTLENÍ
část: D. DOKUMENTACE TECHNOLOGICKÝCH A TECHNOLOGICKÝCH OBJEKTŮ
obsah: *SITUACE ROZVODU VO*

název dig.souboru: 01_Situace.dwg | číslo přílohy: 410.03

HIP: Ing. Jan Havelka
Číslo zakázky: 2016–039
stupeň dokumentace: DSP/PDPS
datum: 07.2019
měřítko: 1:250 formát: 7 x A4
výkres číslo: **03** výtisk číslo: