



SITUACE M1:200

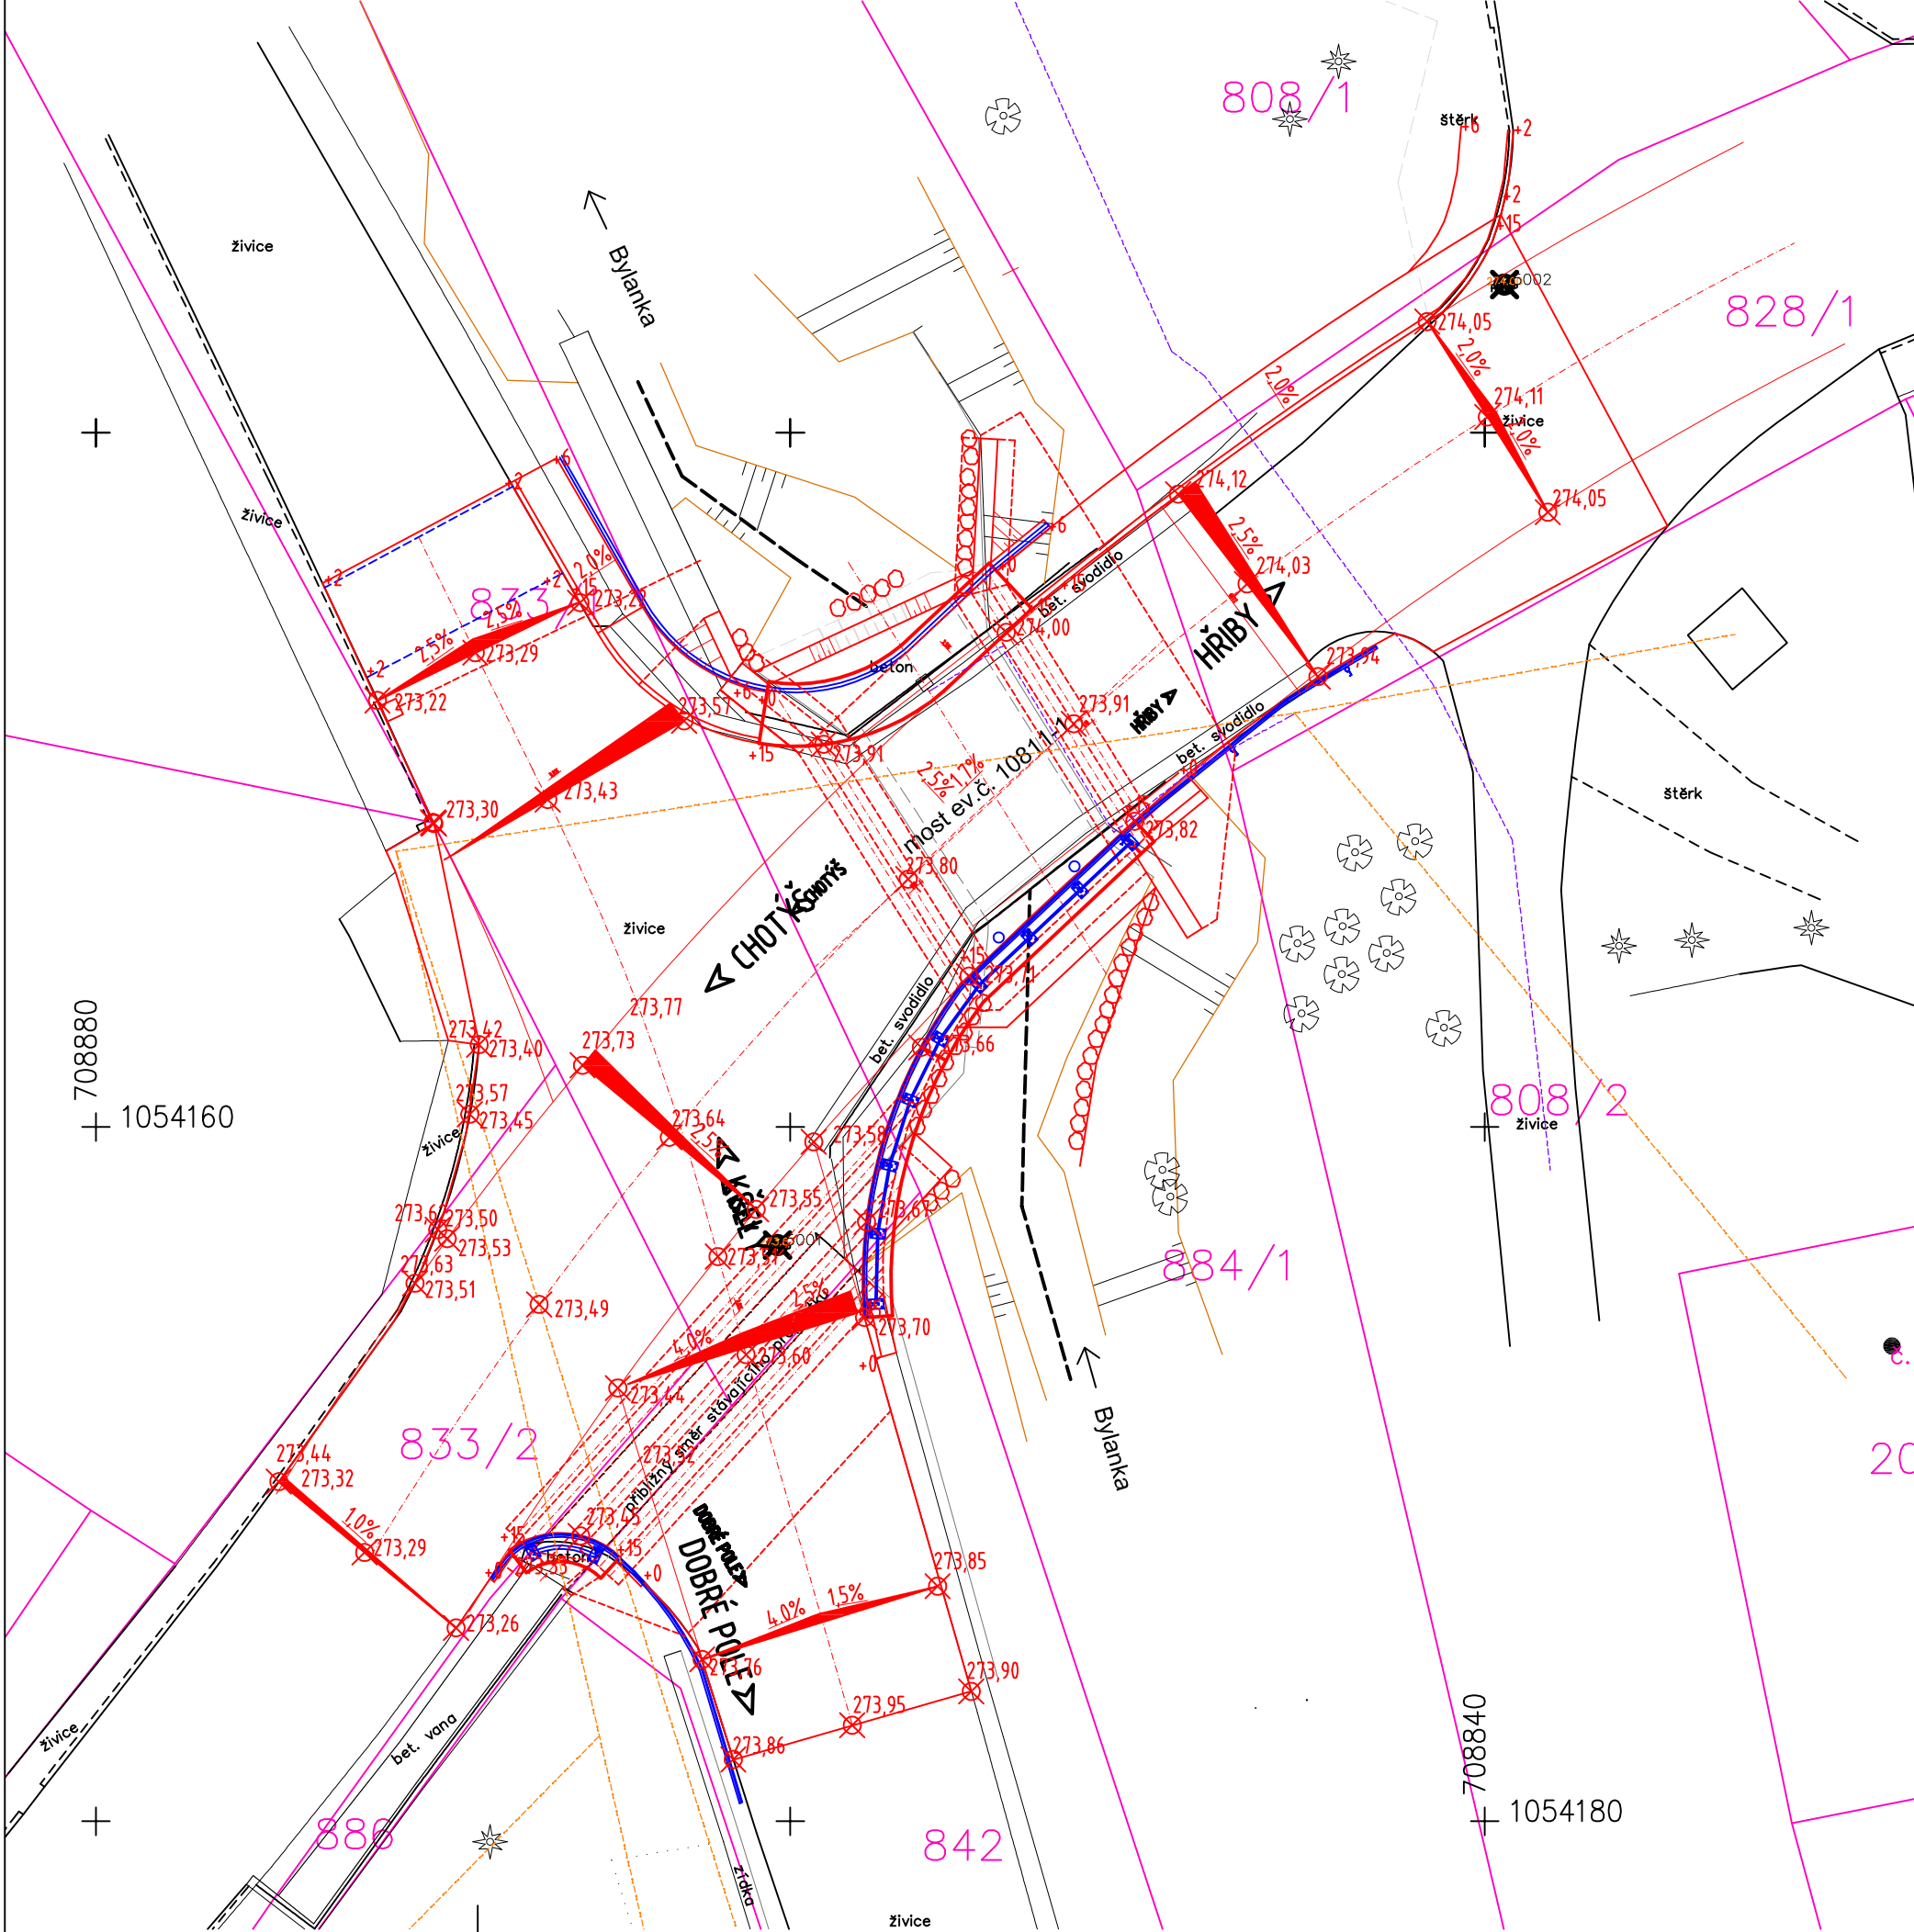


Akce: III/10811 Vitice, most ev.č. 10811-1

Objednatel:
KRAJSKÁ SPRÁVA A ÚDRŽBA SILNIC
STŘEDOČESKÉHO KRAJE
ZBOROVSKÁ 11, 150 21 PRAHA 5



Souřadnicový systém: S-JTSK		Výškový systém: Bpv	
Číslo zakázky:	20-06-030	HIP:	ING. JAN KOMANEC
Schválil:	Ing. Václav HVÍZDAL	jkm@pontex.cz	
Tech. kontrola:	ING. TOMÁŠ HUMPAL	Zodp. projektant:	ING. JAN VANER
		Vypracoval:	ING. JAN VANER



Praha 4, Bezová 1658, 147 00

Objednatel: KSÚS Středočeského kraje		Obec: Vitice		Kraj: Středočeský	
Akce:	III/10811 Vitice, most ev.č. 10811-1			Datum	Stupeň
				12/2021	PDPS
				Souprava	Č. přílohy
Část:	F PŘÍLOHY			F.7	
Příloha:	VOZOVKY				