




PODÉLNÝ ŘEZ A-A
1:50

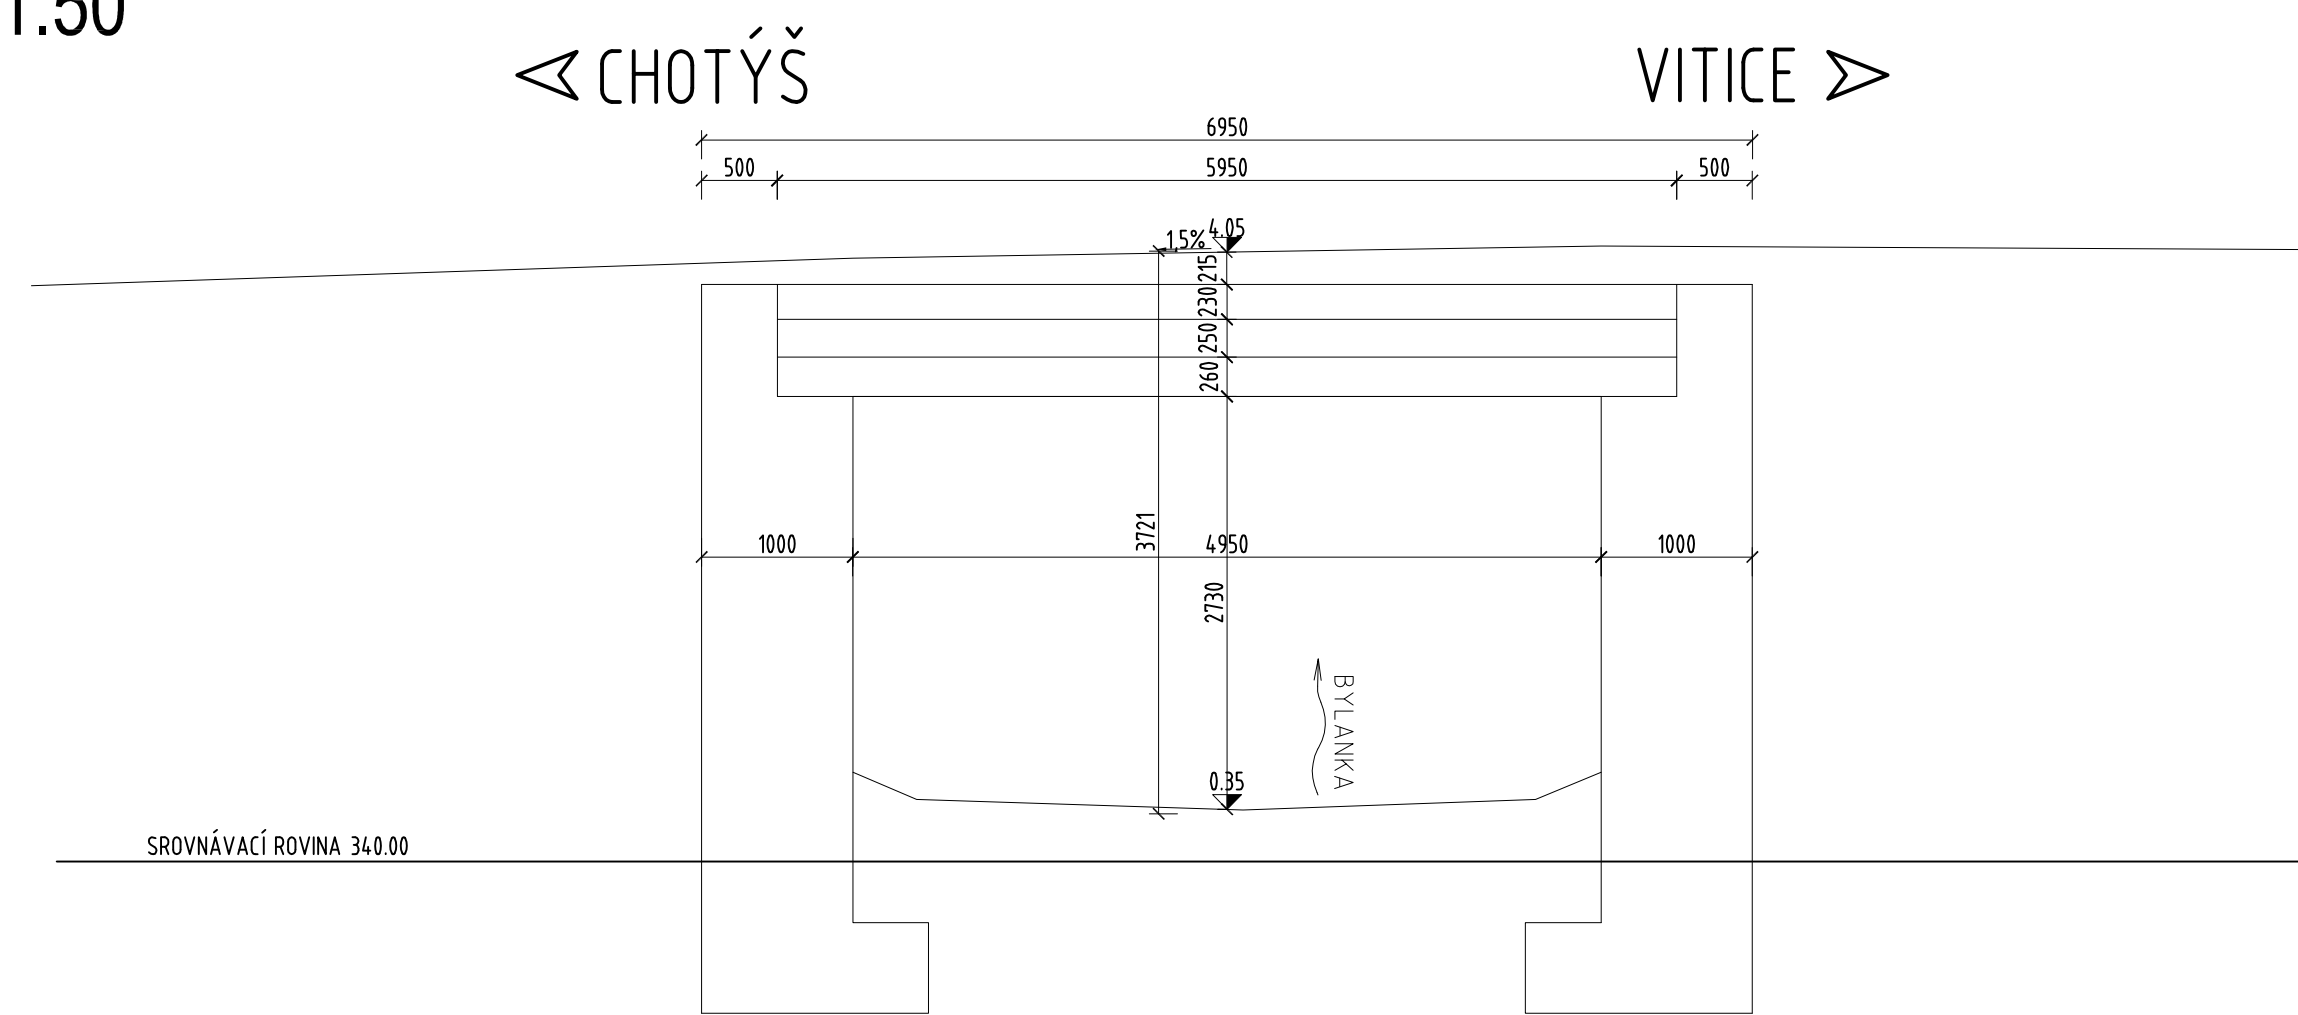

PŘÍČNÝ ŘEZ B-B
1:50

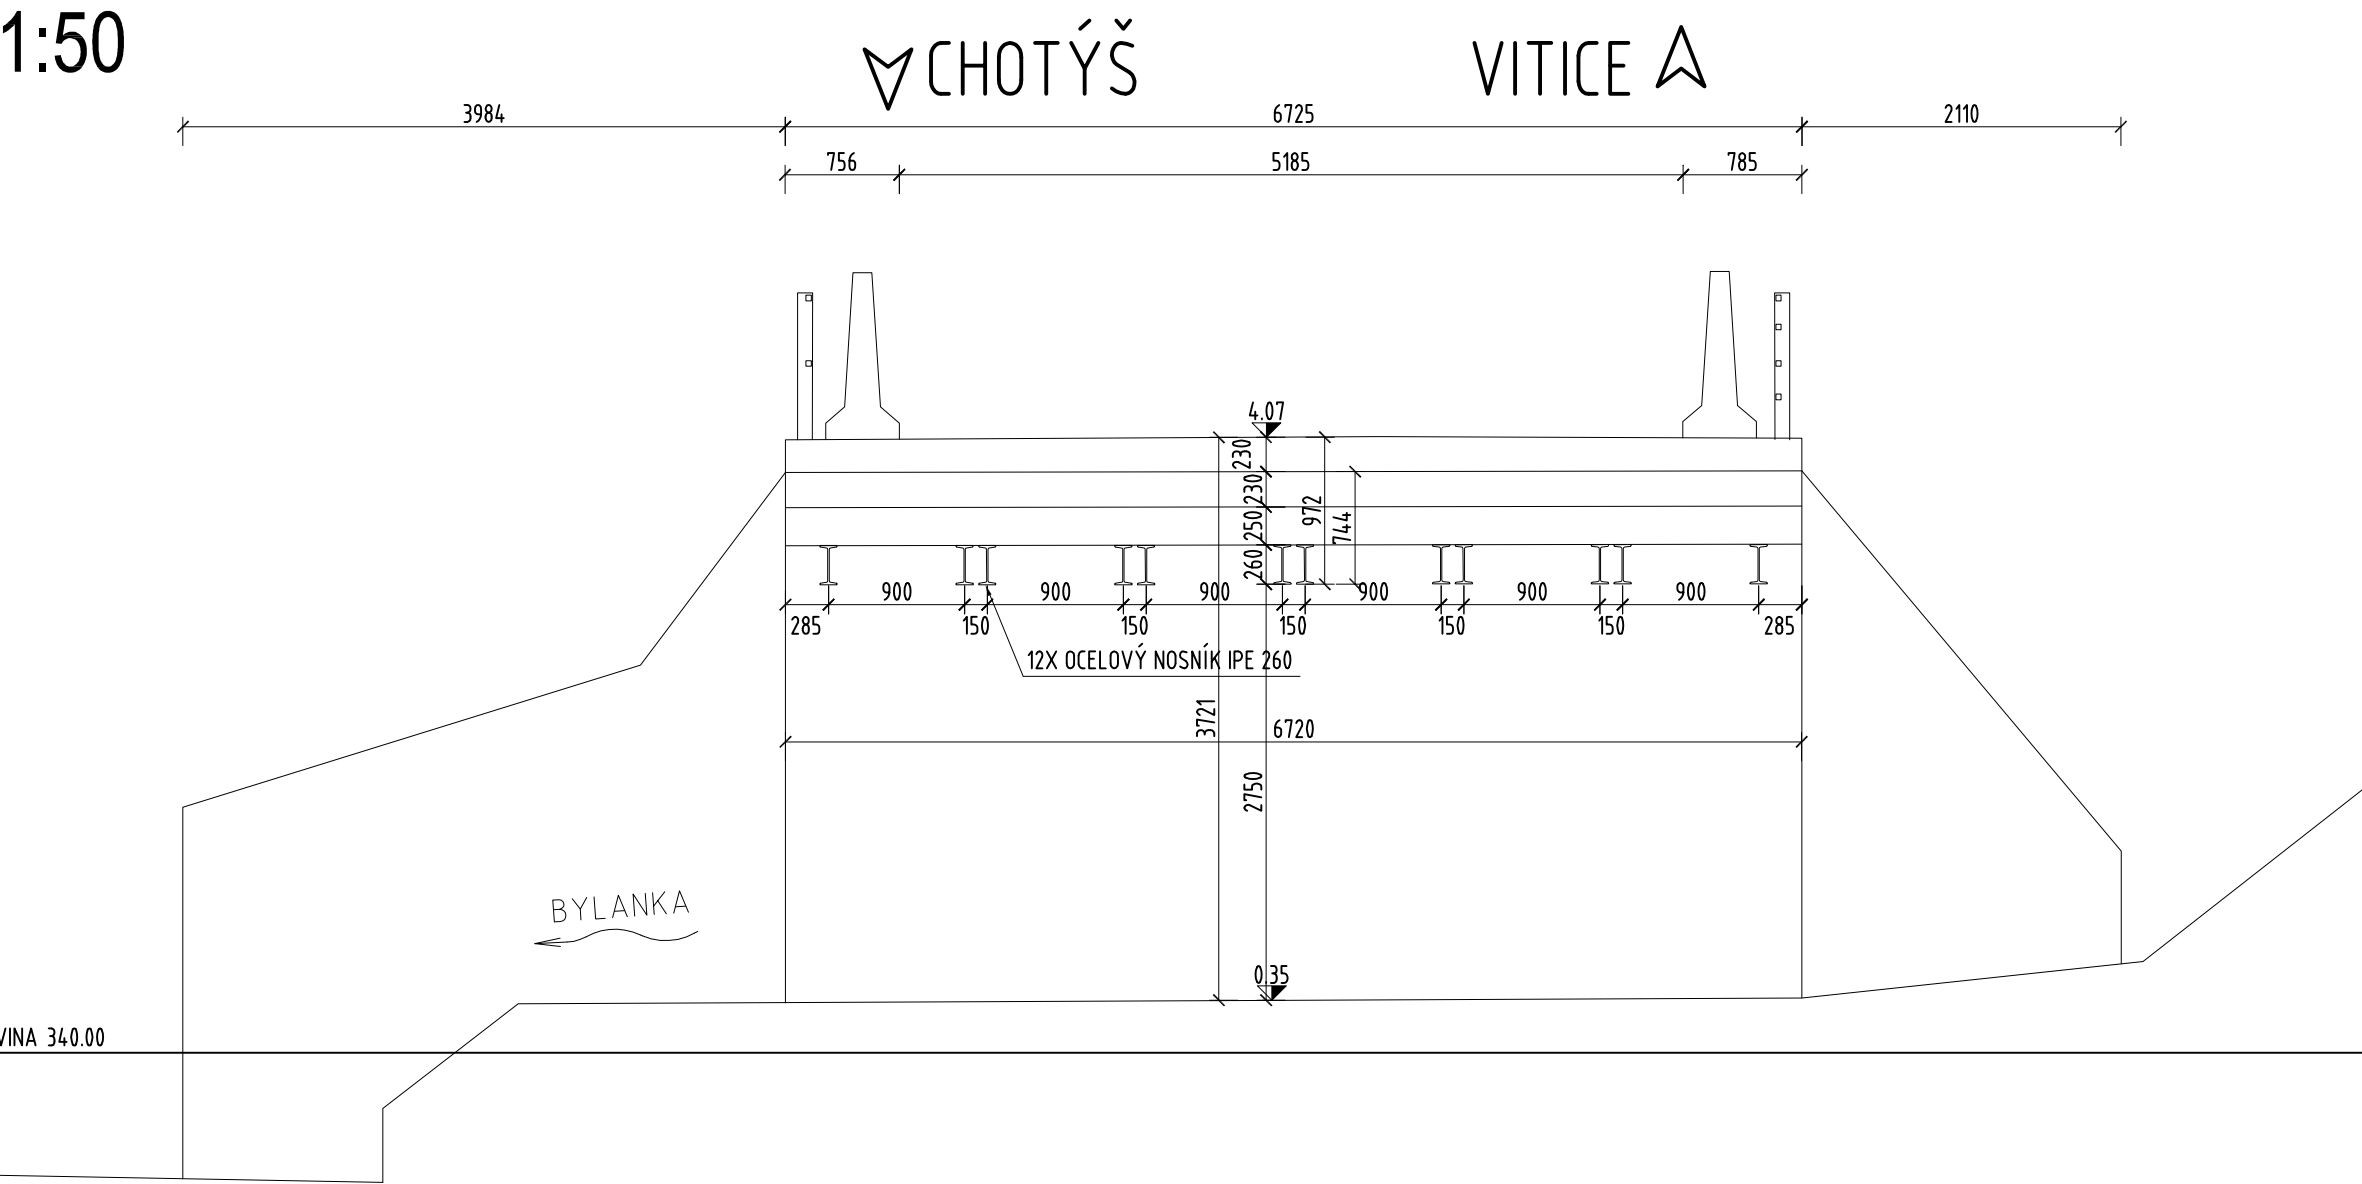

PŮDORYS
1:100

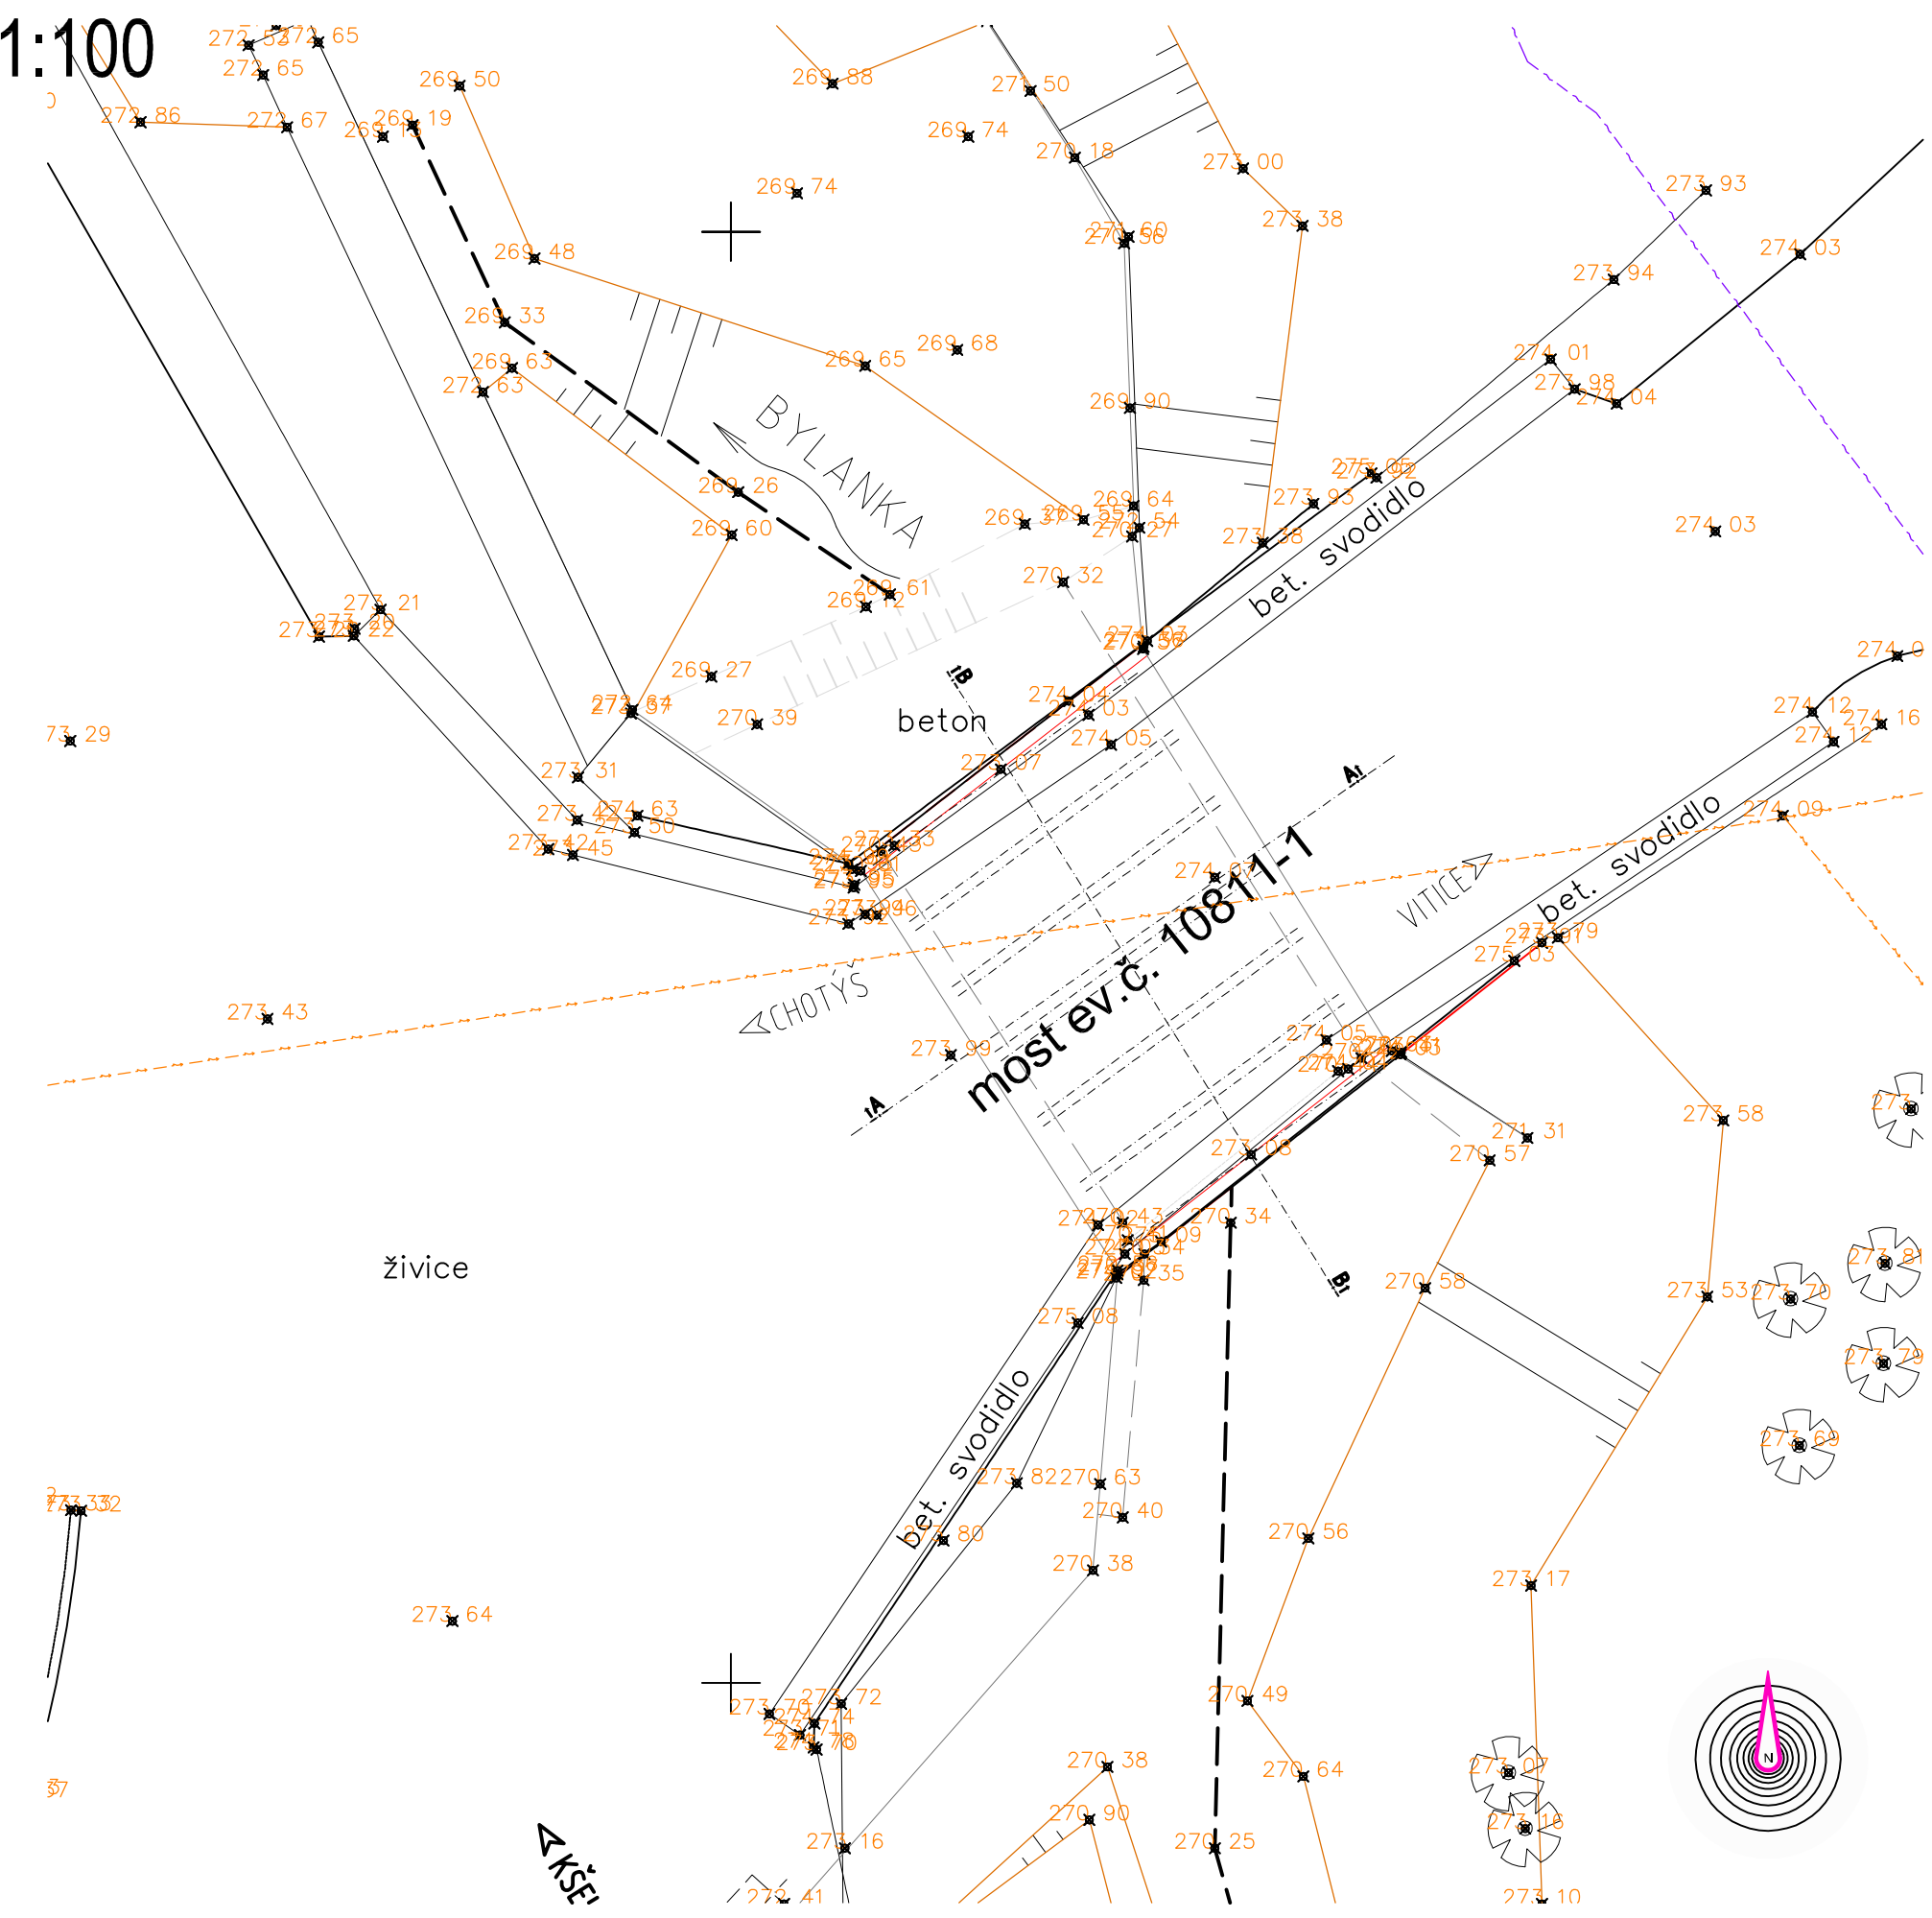


Akce:

III/10811 Vitice, most ev.č. 10811-1

Objednatel:

KRAJSKÁ SPRÁVA A ÚDRŽBA SILNIC
STŘEDOČESKÉHO KRAJE
ZBOROVSKÁ 11, 150 21 PRAHA 5



Souřadnicový systém:

S-JTSK

Výškový systém:


Bpv

Číslo zakázky:

20-06-030


Schválil:

Ing. Václav HVÍZDAL

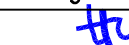


Tech. kontrola:

ING. TOMÁŠ HUMPAL

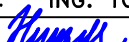


HIP:

ING. JAN KOMANEC

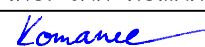


jkm@pontex.cz

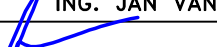


Zodp. projektant:


ING. JAN VANER

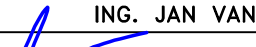

Vypracoval:

ING. JAN VANER





Praha 4, Bezová 1658, 147 00

Objednatel: KSÚS Středočeského kraje

Obec: Vitice

Kraj: Středočeský

Akce:

III/10811 Vitice, most ev.č. 10811-1

Část:

D.1.1 SO 001 DEMOLICE MOSTU PŘES BYLANKU

Příloha:

DISPOZIČNÍ VÝKRES

Datum

12/2021

Souprava

Stupeň

PDPS

Č. přílohy

2