


KOORDINAČNÍ SITUACE 1:200

POZNÁMKA:  
-DZ UPRAVUJÍCÍ ZATÍŽITELNOST A ZÚŽENÍ STÁVAJÍCÍHO MOSTU BUDE ODSTRANĚNO  
-ŠÍŘKY, UMÍSTĚNÍ A ROZTEČE ČAR V DZ BUDOV ODPOVÍDAT TP 133

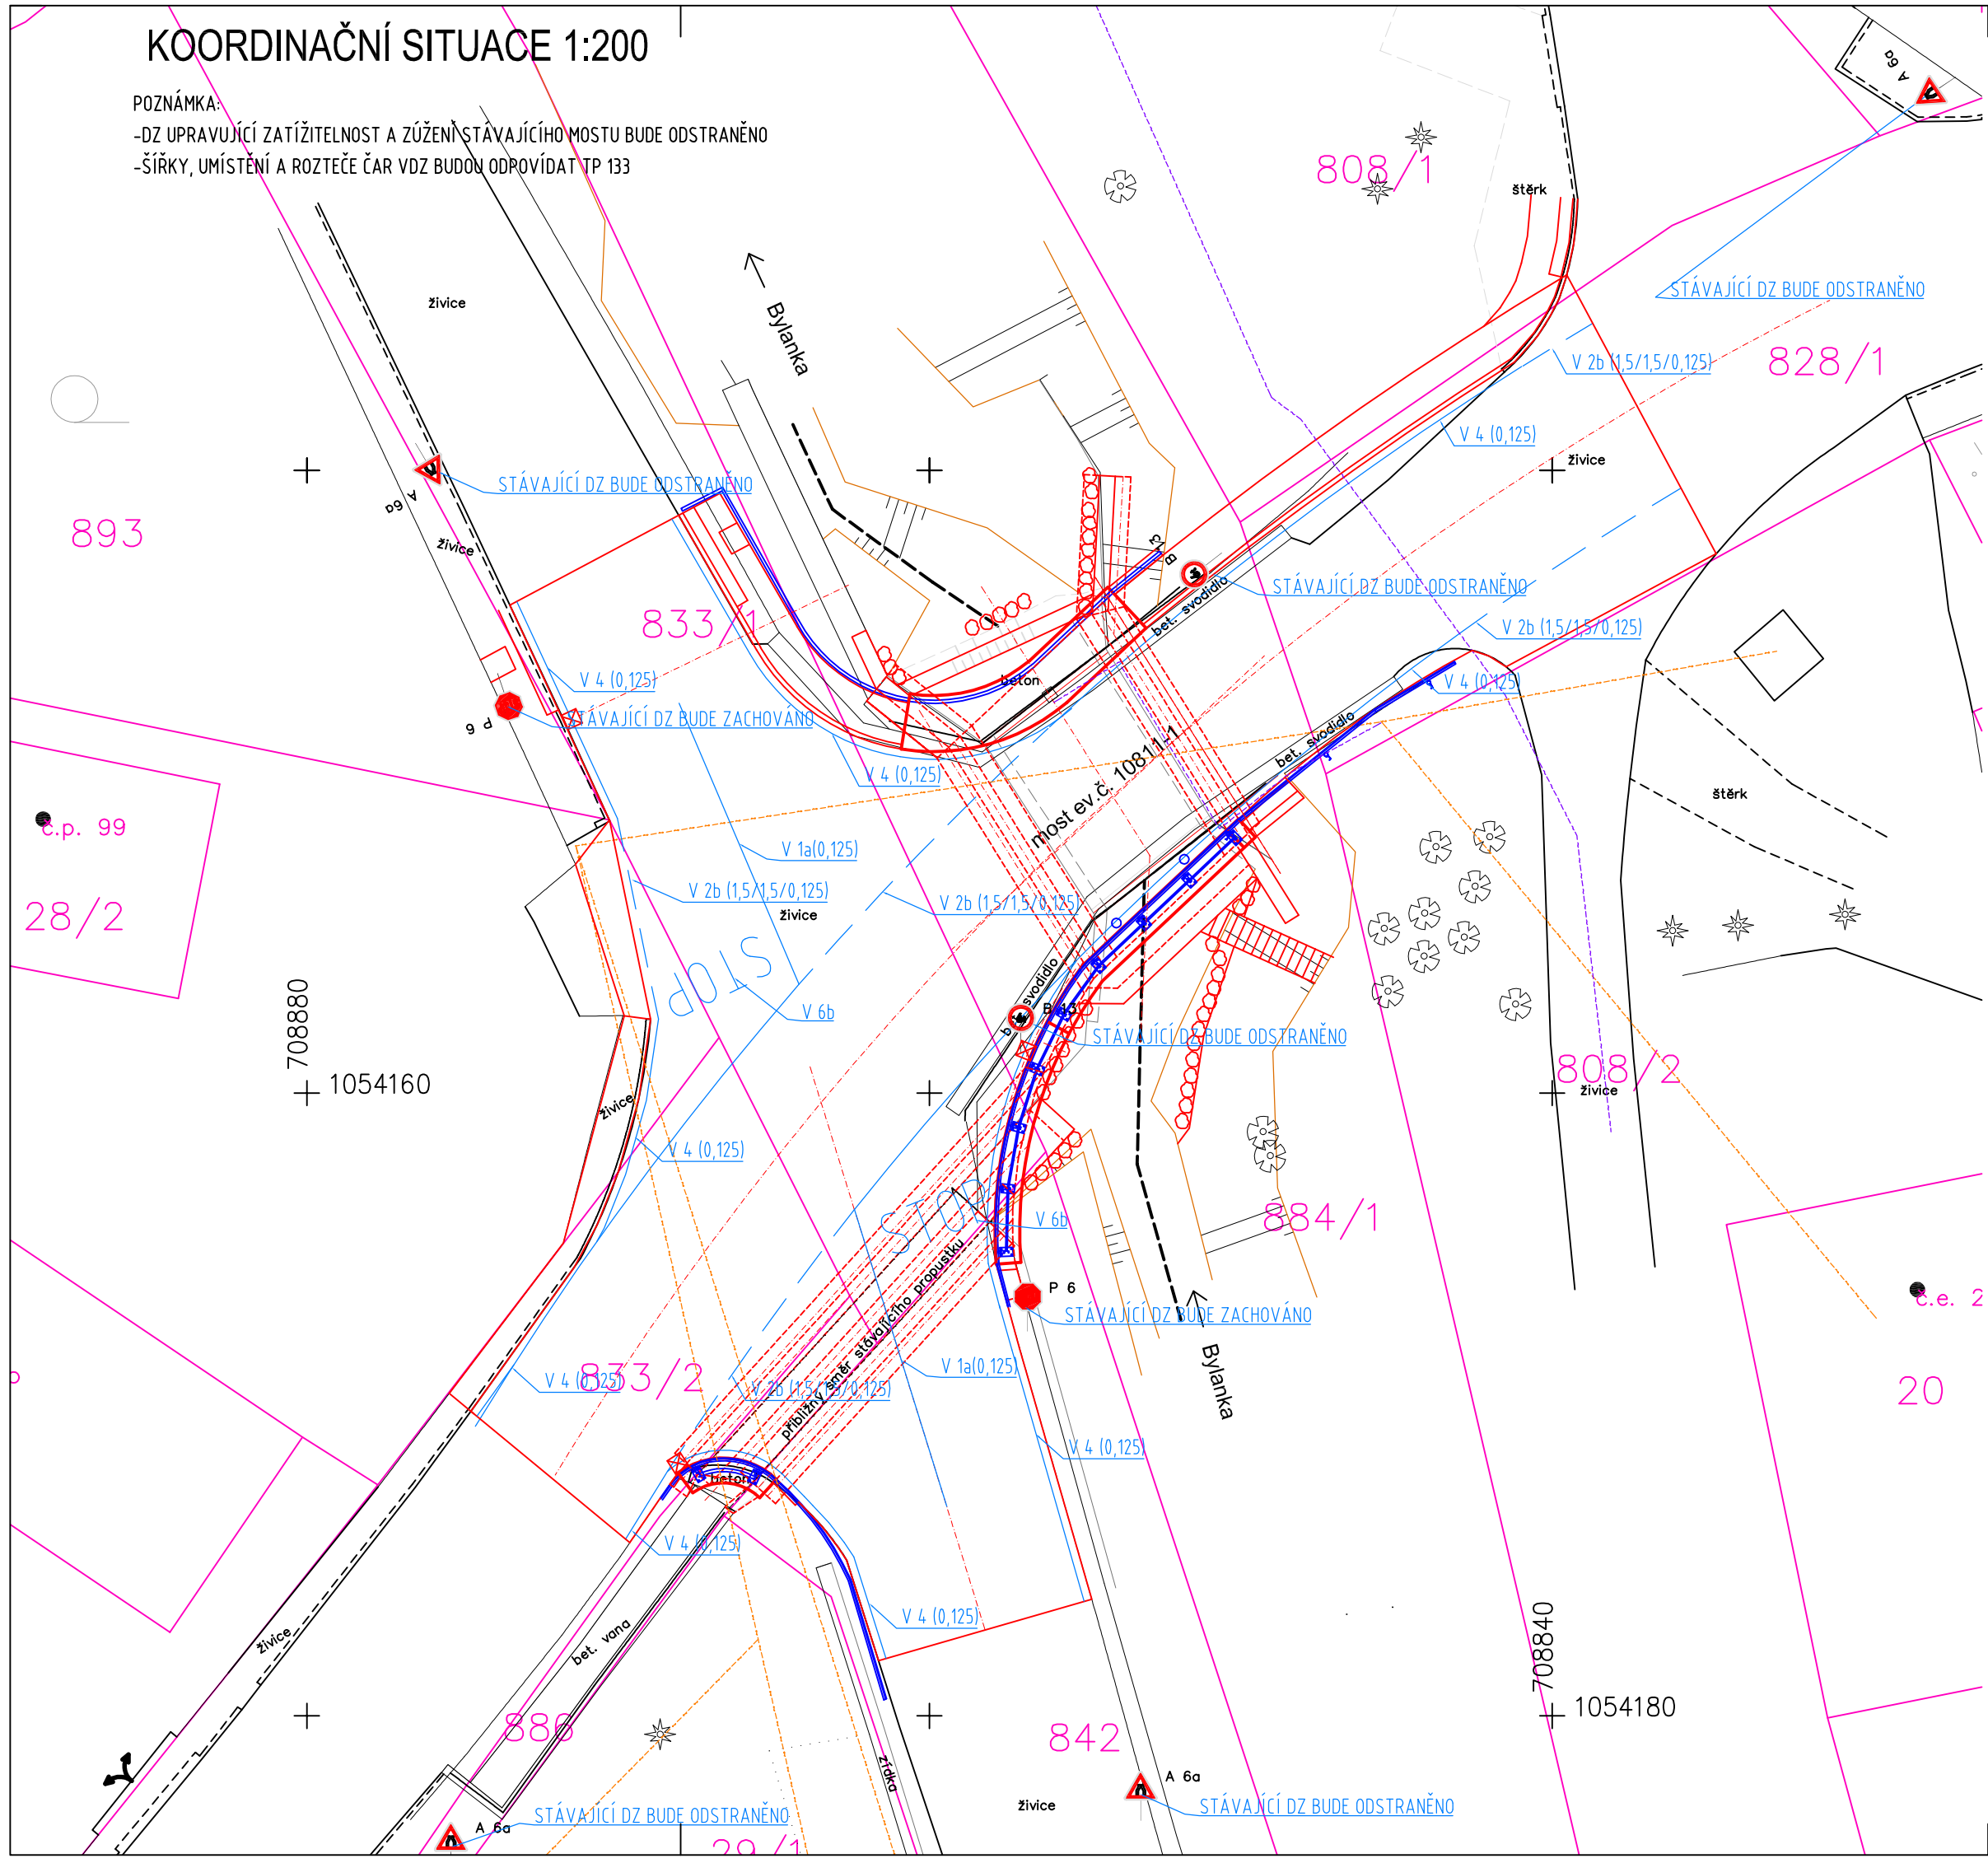

Akce: III/10811 Vitice, most ev.č. 10811-1

Objednatel:  
KRAJSKÁ SPRÁVA A ÚDRŽBA SILNIC  
STŘEDOČESKÉHO KRAJE  
ZBOROVSKÁ 11, 150 21 PRAHA 5

Souřadnicový systém: S-JTSK		Výškový systém: Bpv	
Číslo zakázky:	20-06-030	HIP:	ING, JAN KOMANEC
Schválil:	Ing. Václav HVÍZDAL	Zodp. projektant:	ING. JAN VANER
Tech. kontrola:	ING. TOMÁŠ HUMPAL	Vypracoval:	ING. JAN VANER

Praha 4, Bezová 1658, 147 00

Objednatel: KSÚS Středočeského kraje	Obec: Vitice	Kraj: Středočeský
Akce:	III/10811 Vitice, most ev.č. 10811-1	Datum: 12/2021
Část: F	PŘÍLOHY	Stupeň: PDPS
Příloha:	VÝKRES DOPRAVNÍHO ZNAČENÍ	Souprava: Č. přílohy F.6