




PODÉLNÝ ŘEZ  
1:50

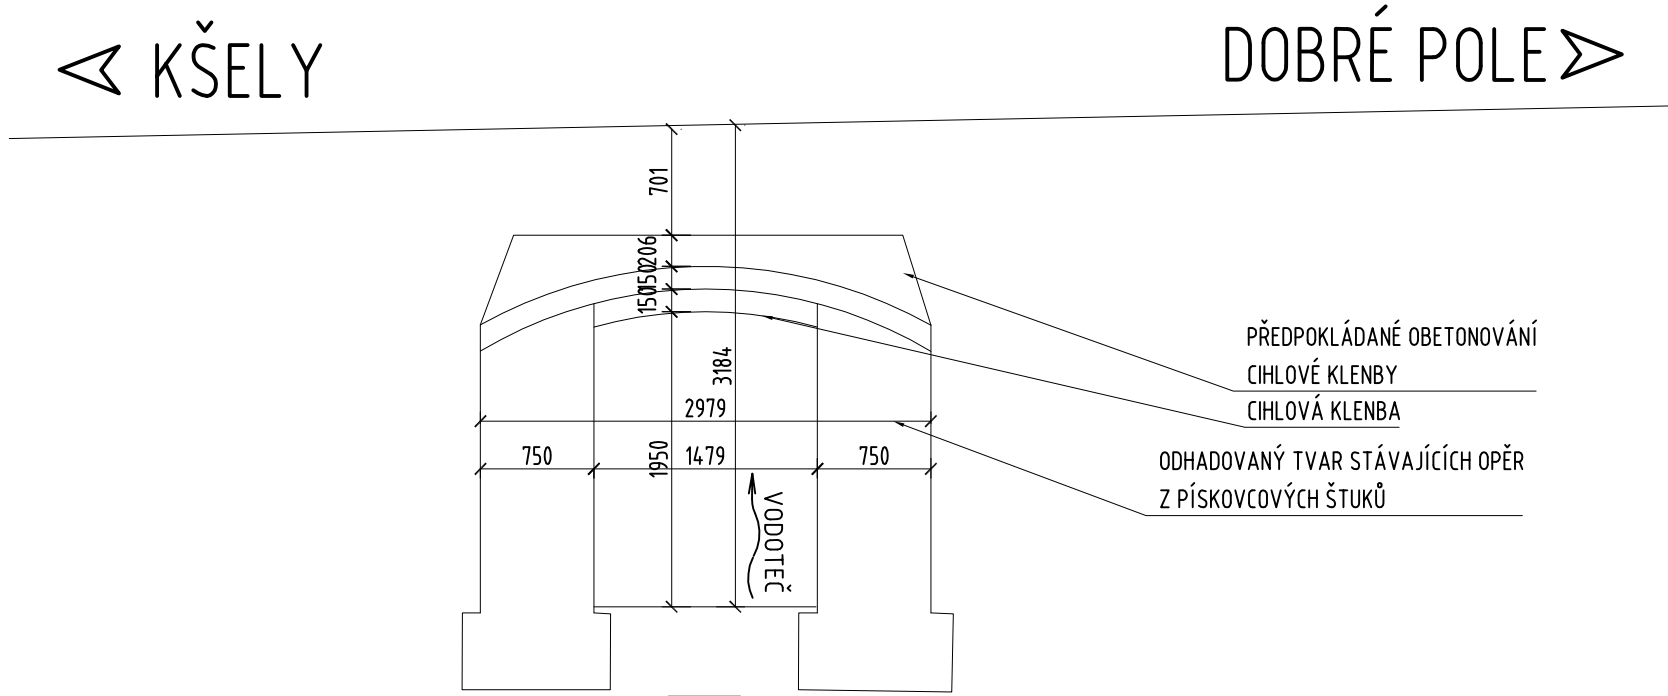

PŘÍČNÝ ŘEZ  
1:50

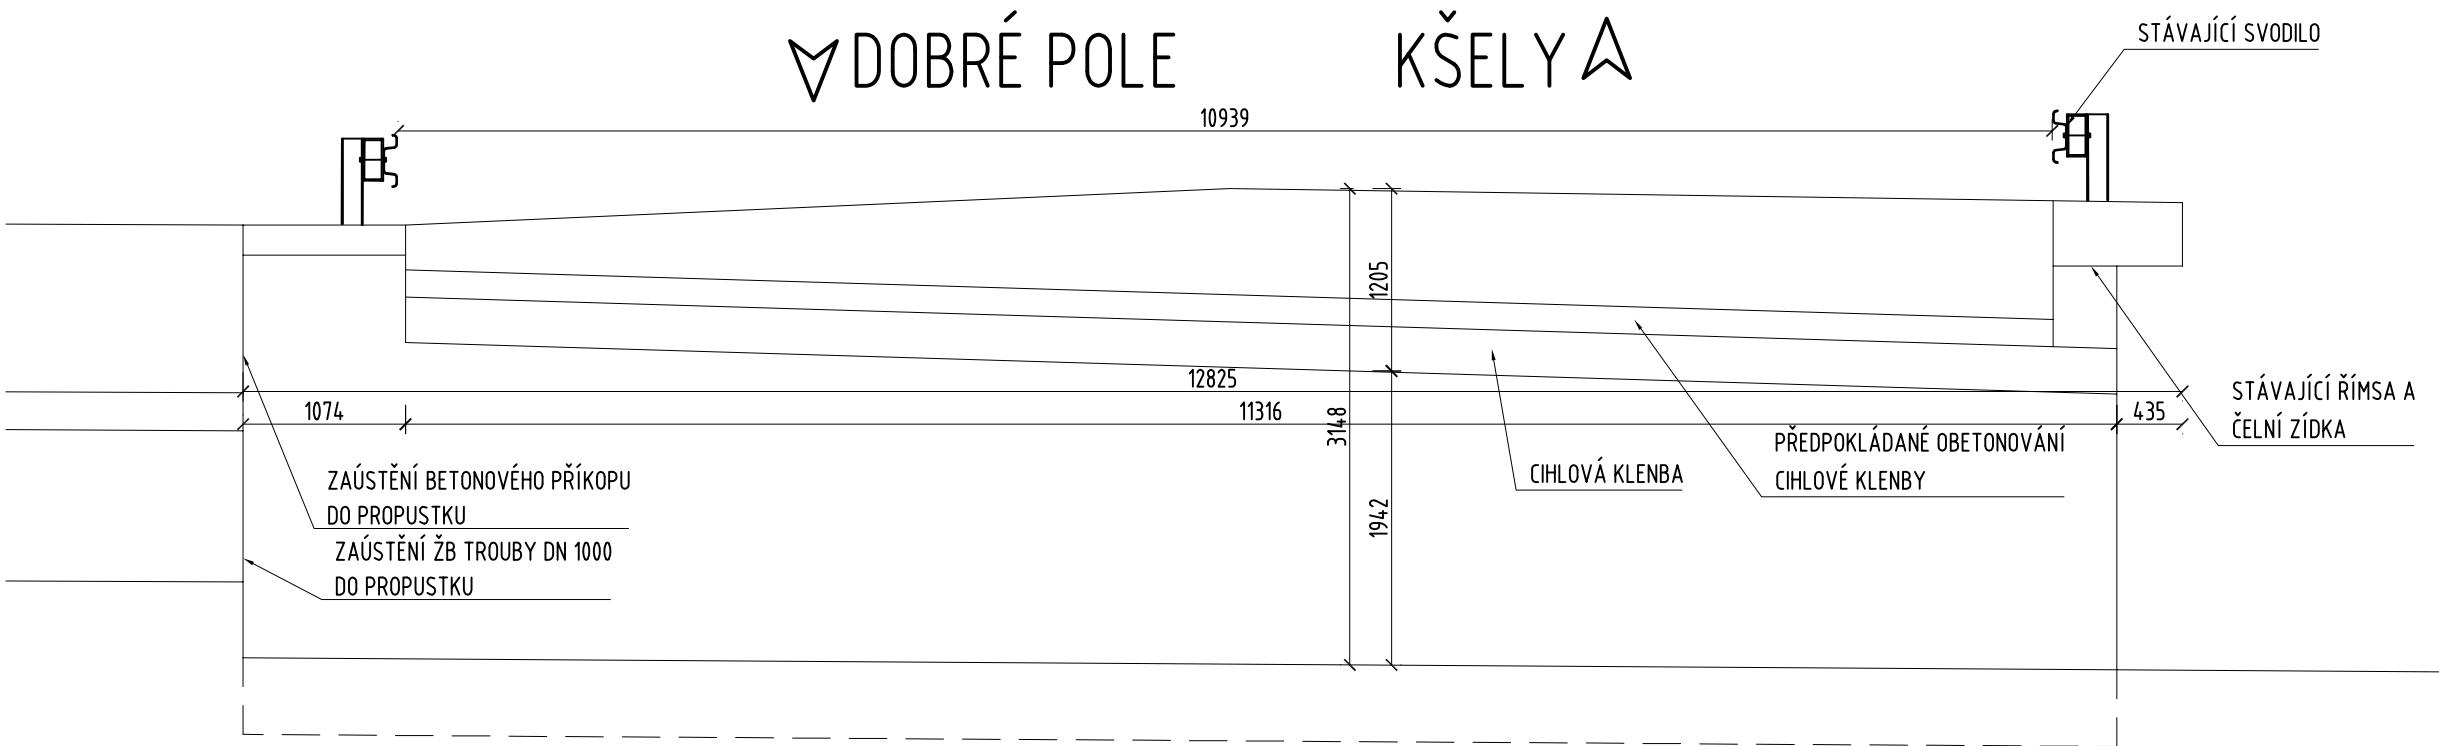

PŮDORYS  
1:100

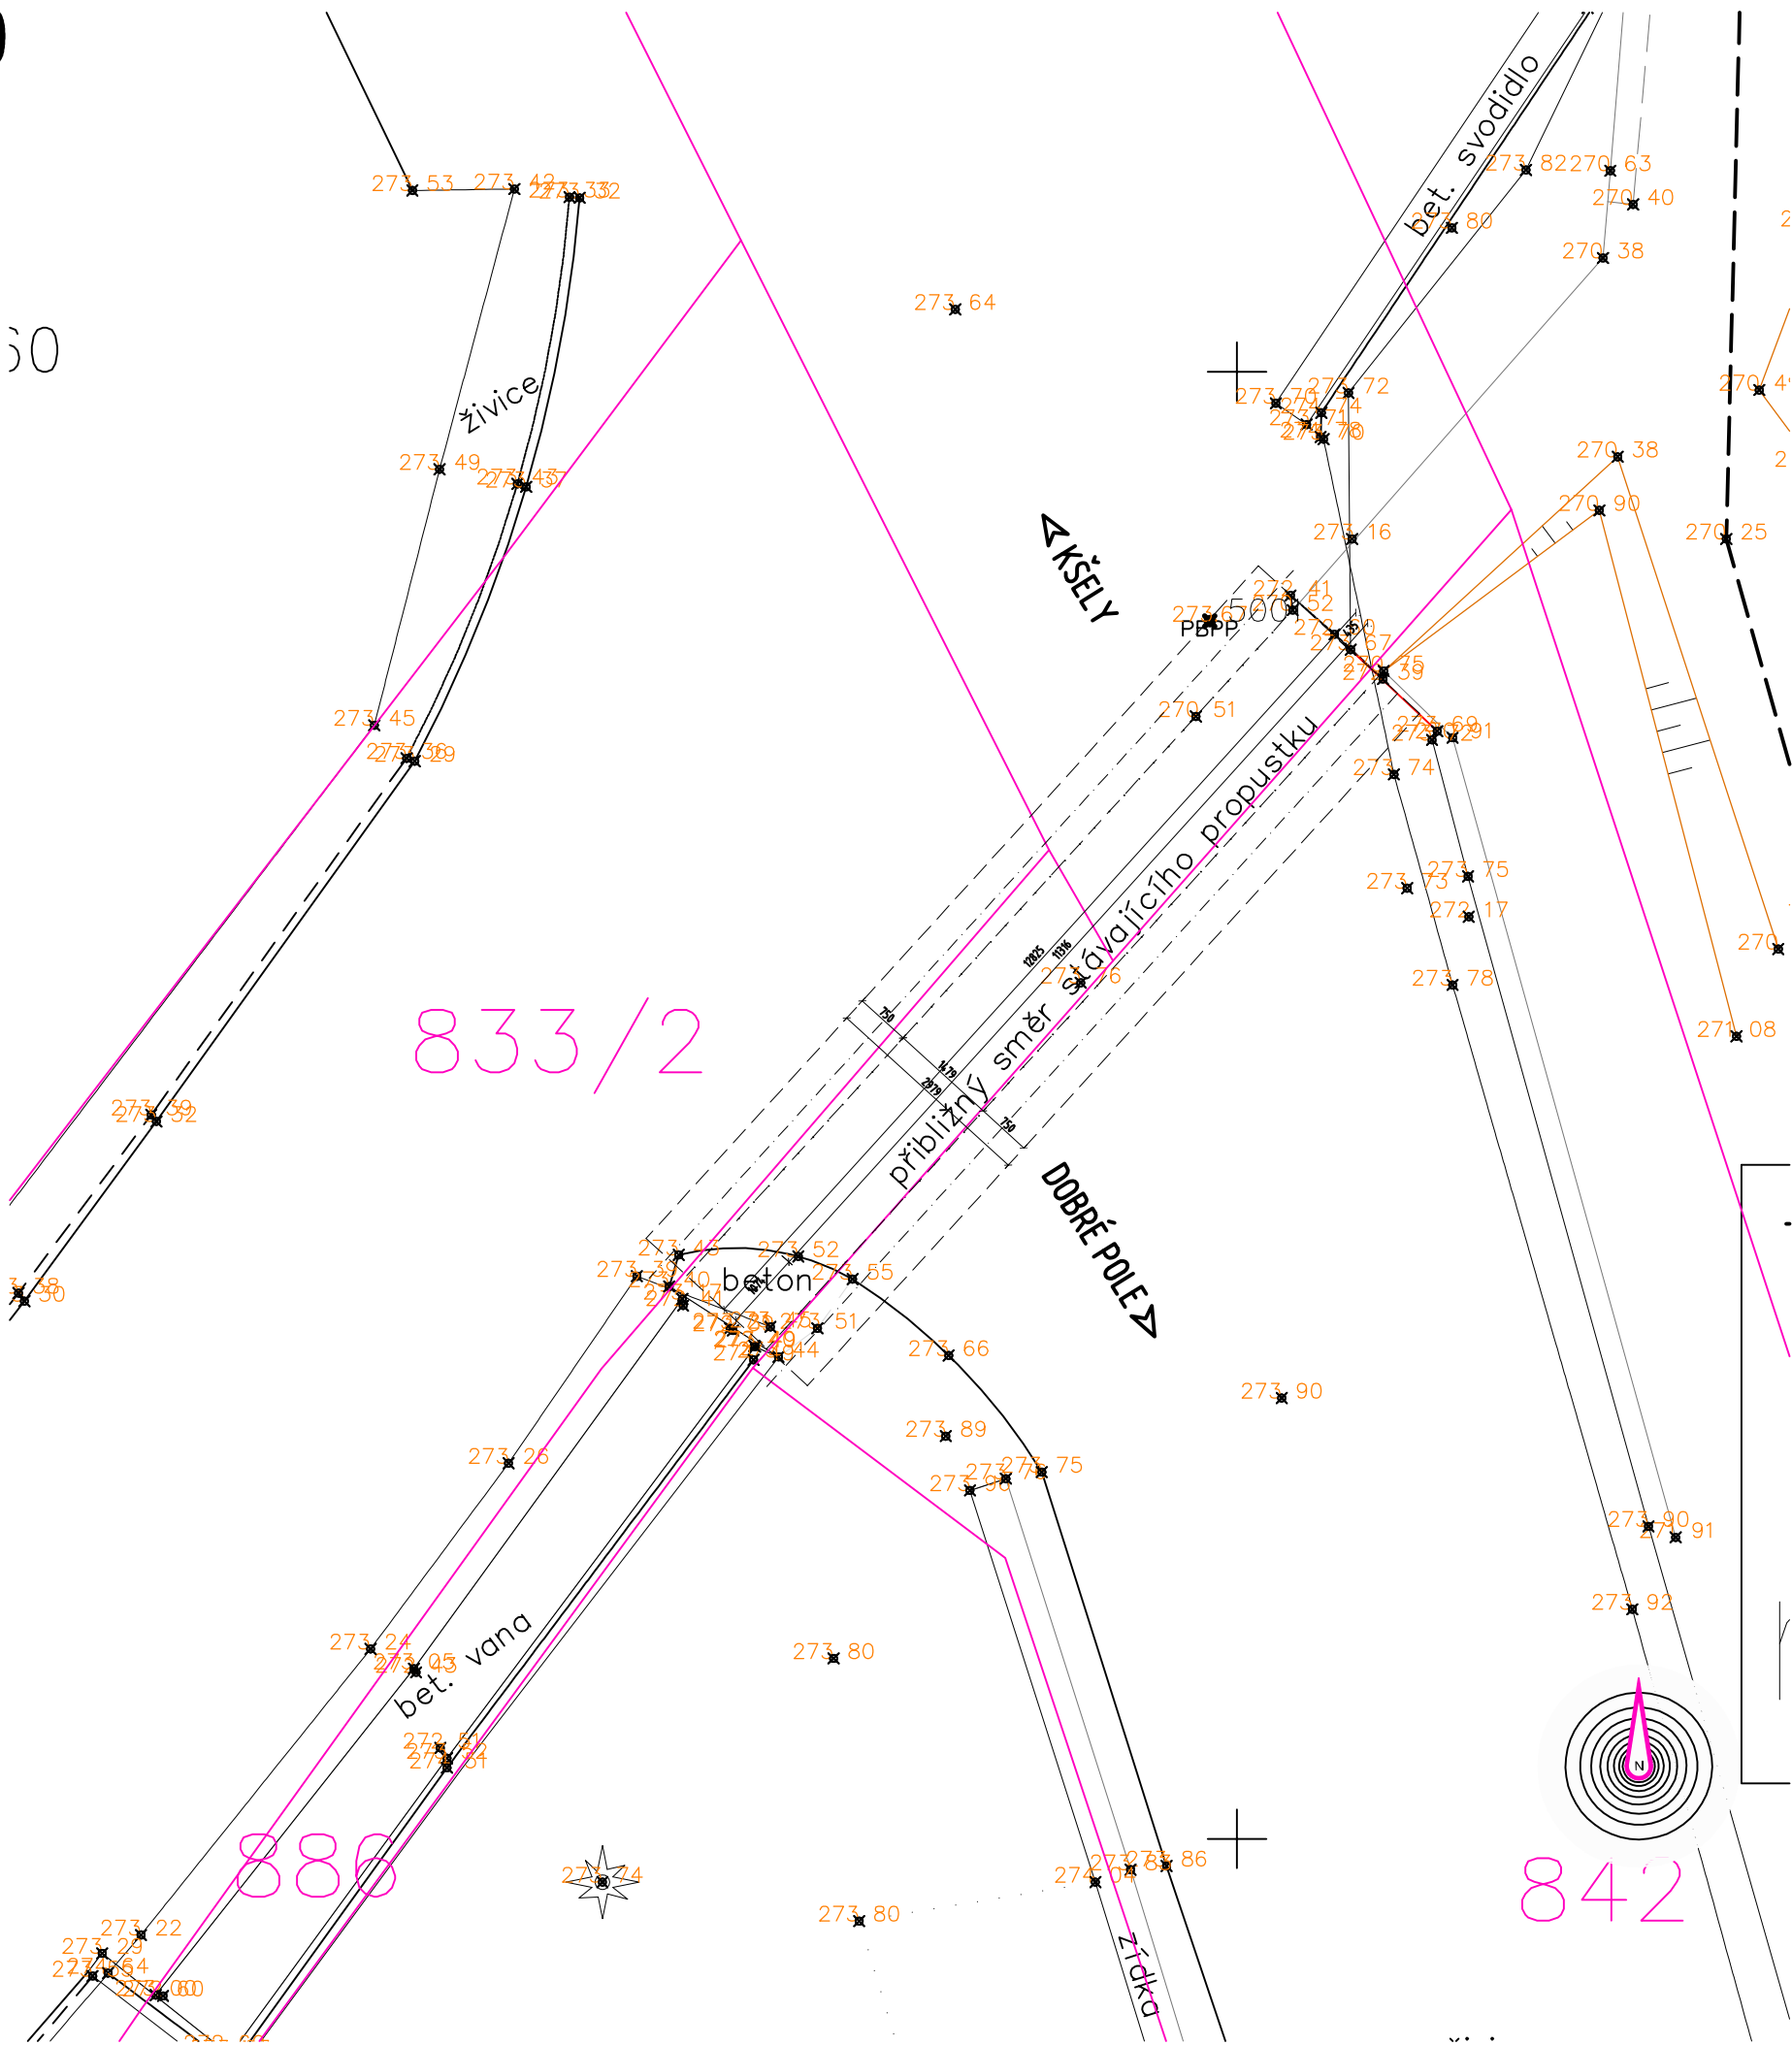

Akce:		III/10811 Vítice, most ev.č. 10811-1	
Objednatel:		<div>KRAJSKÁ SPRÁVA A ÚDRŽBA SILNIC STŘEDOČESKÉHO KRAJE ZBOROVSKÁ 11, 150 21 PRAHA 5</div> <div><b>KSÚS</b> KRAJSKÁ SPRÁVA A ÚDRŽBA SILNIC Středočeského kraje</div>	
Souřadnicový systém:		S-JTSK	
Výškový systém:		Bpv	
Číslo zakázky:	20-06-030	HIP:	ING. JAN KOMANEC
Schválil:	Ing. Václav HVÍZDAL	Zodp. projektant:	ING. JAN VANER
Tech. kontrola:	ING. TOMÁŠ HUMPAL	Vypracoval:	ING. JAN VANER
Objednatel: KSÚS Středočeského kraje		Obec: Vítice	Kraj: Středočeský
Akce:	III/10811 Vítice, most ev.č. 10811-1	Datum	Stupeň
		12/2021	PDPS
Část:	D.1.2 SO 002 DEMOLICE PROPUSTKU	Souprava	Č. přílohy
Příloha:	DISPOZIČNÍ VÝKRES		2