



PROPUSTEK V KM 11,255

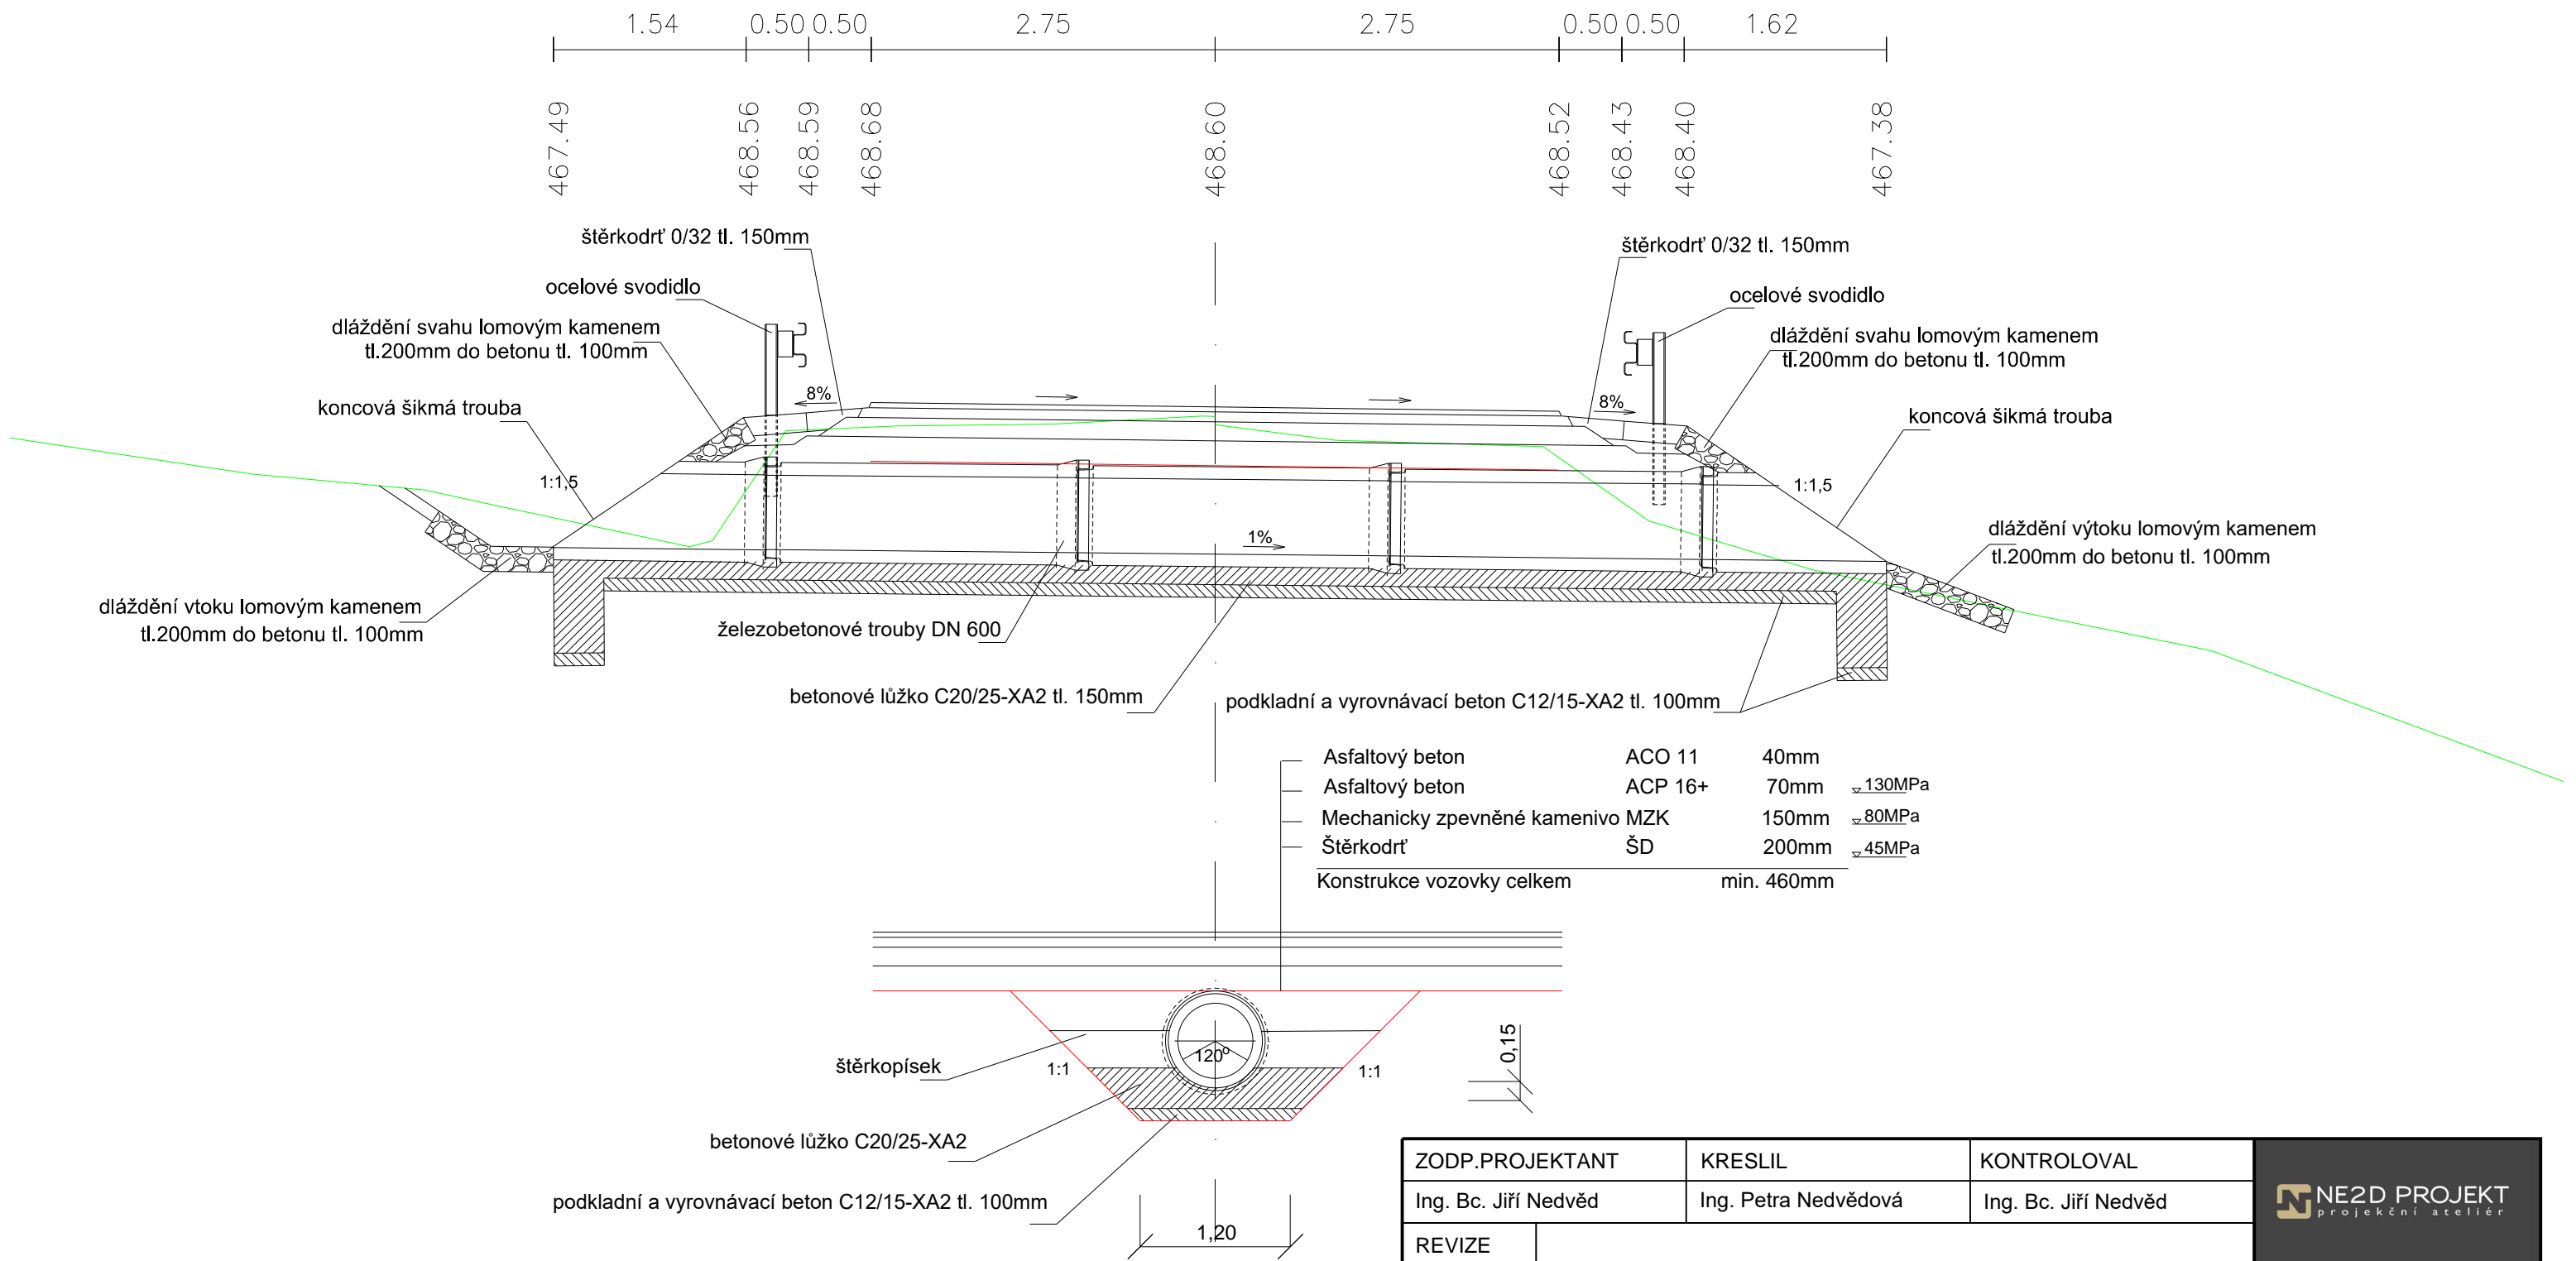

ZODP.PROJEKTANT	KRESLIL	KONTROLOVAL	 NE2D Projekt s.r.o. tel: 732207900 email: doprava@ne2dprojekt.cz web: www.ne2dprojekt.cz	
Ing. Bc. Jiří Nedvěd	Ing. Petra Nedvěďová	Ing. Bc. Jiří Nedvěd		
REVIZE			DATUM	05/2020
AKCE	III/11447 - křižovatka s III/11447a - - křižovatka s III/11438 - PD		STUPEŇ	DSP/DPS
INVESTOR			Č. ZAKÁZKY	1005
OBSAH	Propustek v km 11,255		MĚŘÍTKO	Č. VÝKRESU
			1:50	D.1.1.2.4