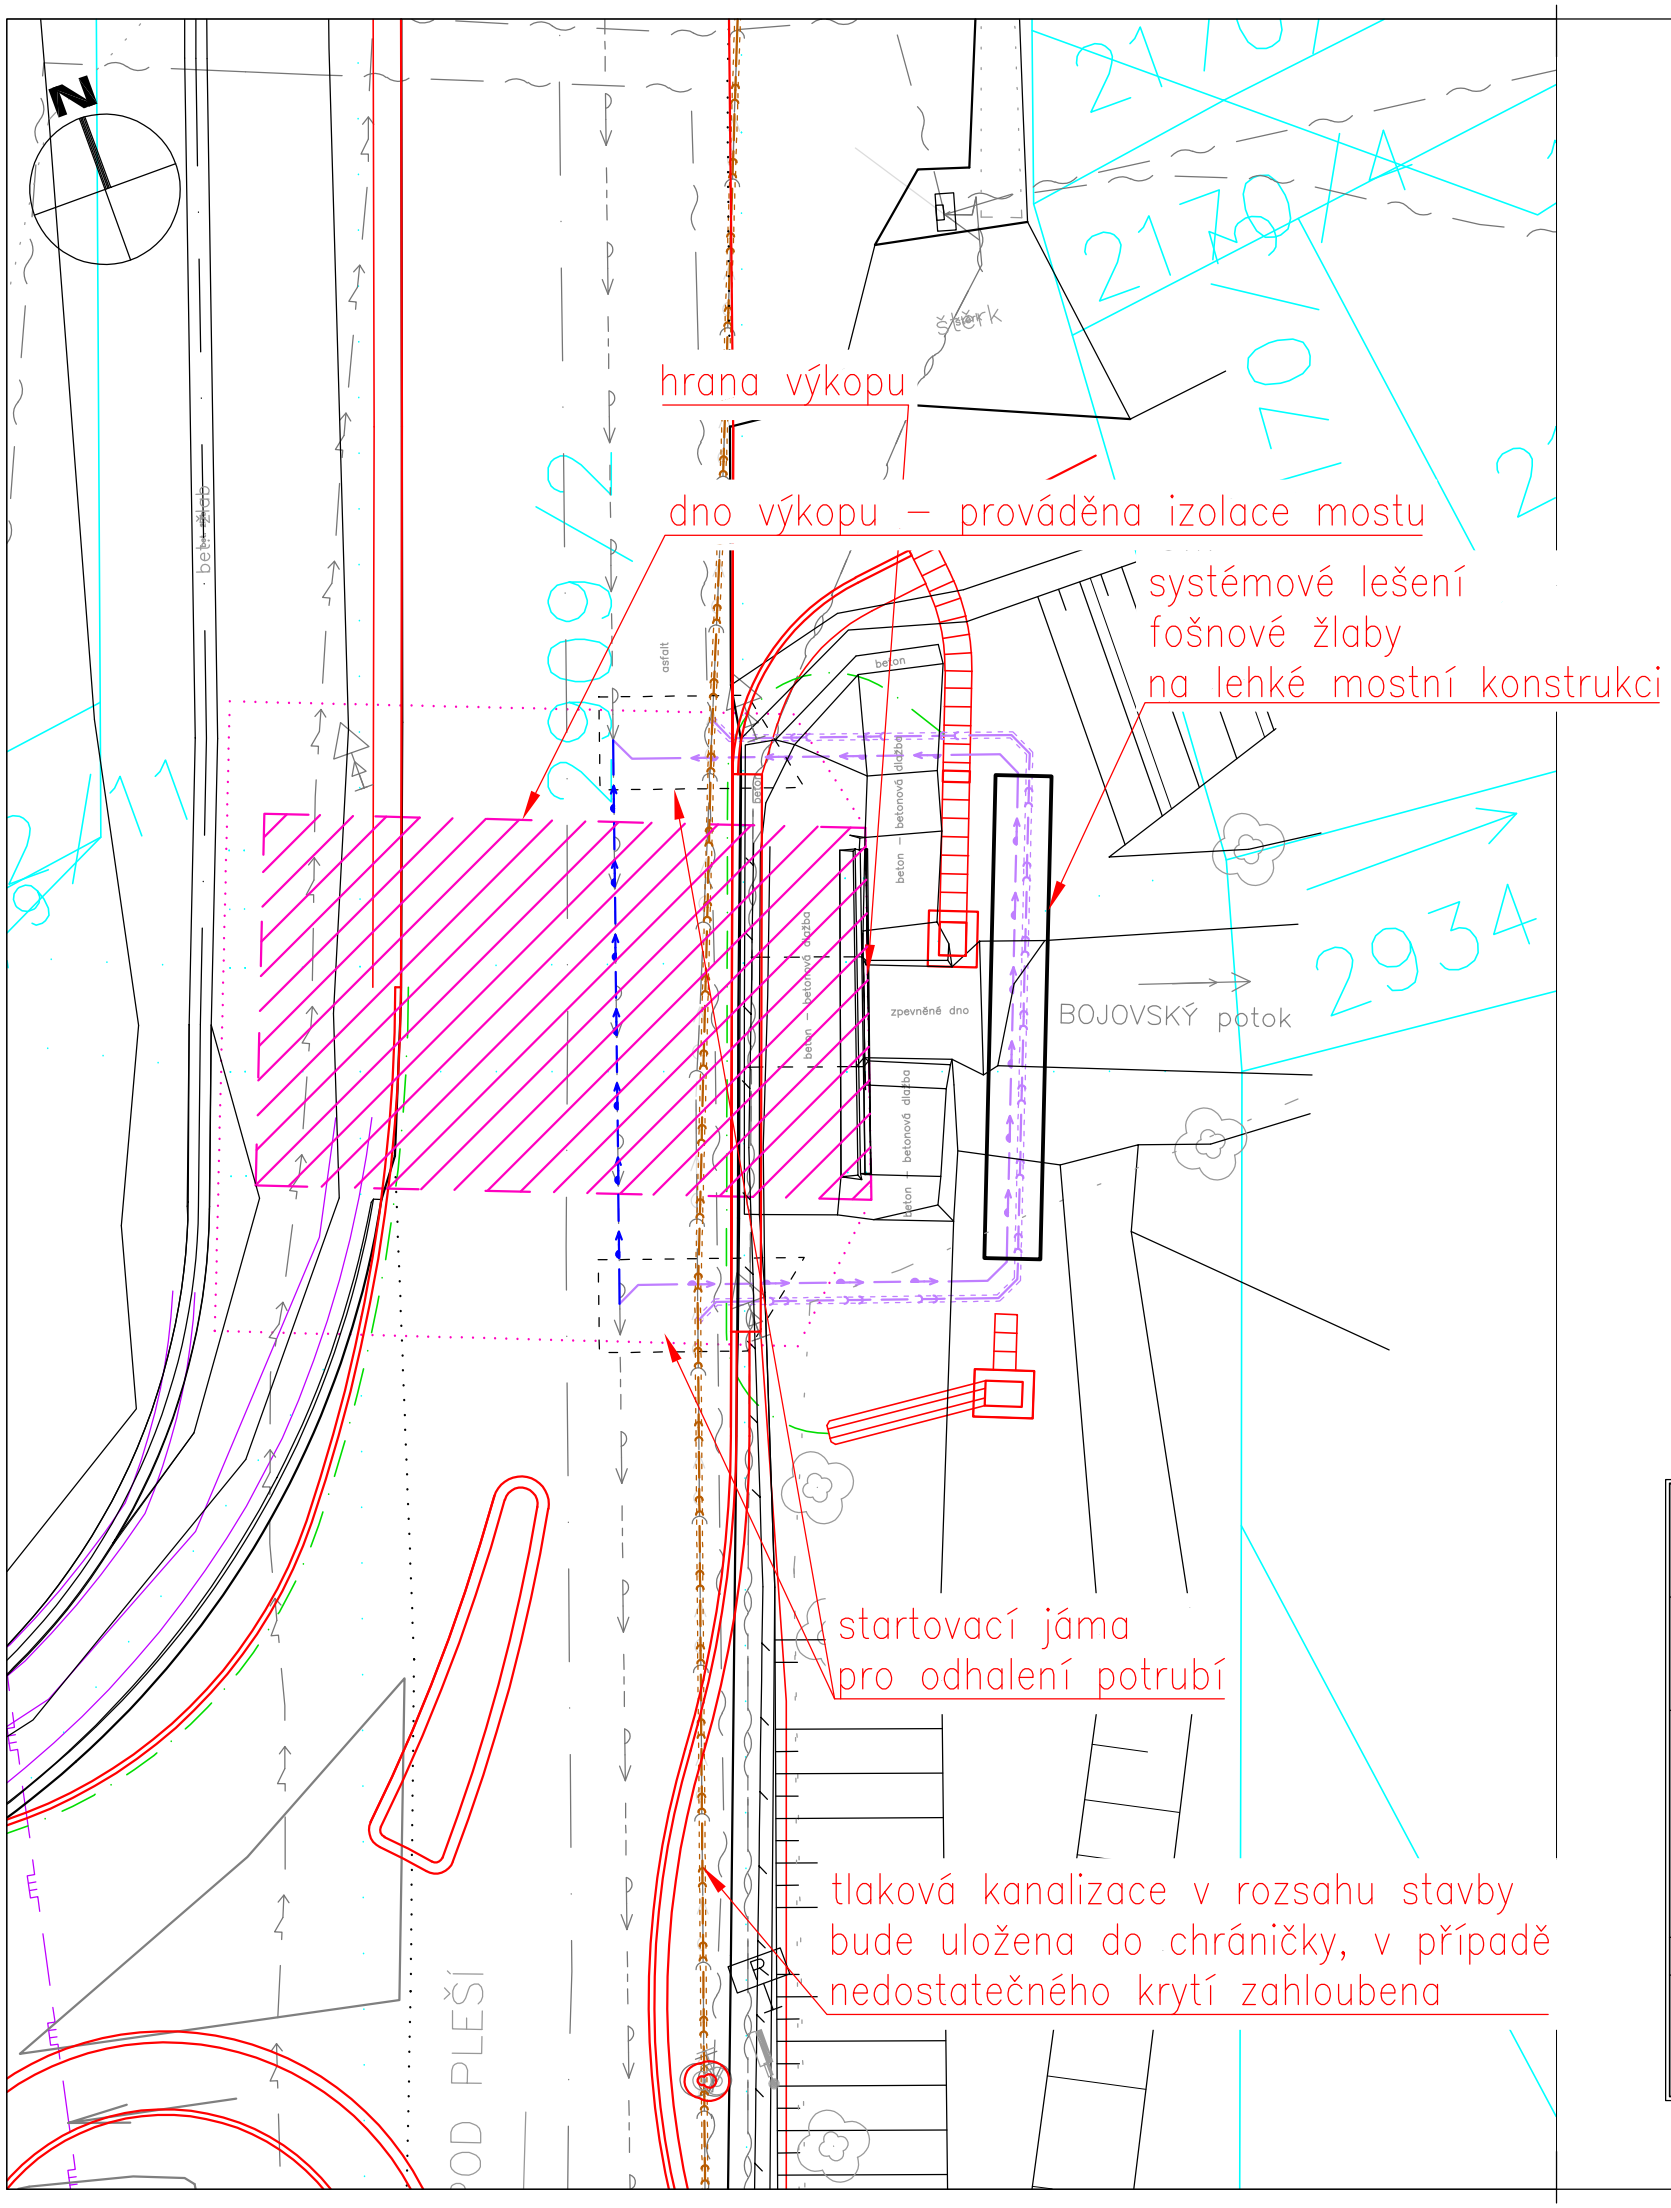

LEGENDA:

- návrh – obruby silniční betonové 150/250
- návrh – obruby nájezdové 305/195/100
- návrh – hrany terénu
- stav
- hranice pozemků
- drenáž
- dočasná přeložka kanalizace PE 90 v chráničce PVC DN160
- dočasná přeložka vodovodu PE 225
- obnovení kanalizace PE 90 v chráničce PVC DN160
- obnovení vodovodu PE 225
- lávka pro dočasné přeložky
- stavební jáma

LEGENDA STÁVAJÍCÍ INŽENÝRSKÝCH SÍTÍ:

- vedení VN podzemní ověřené
- vedení NN podzemní ověřené
- vedení VVN nadzemní ověřený
- sdělovací kabely neprovozované
- sdělovací kabely podzemní ověřené
- sdělovací kabely podzemní neověřené
- kanalizace ověřené bez rozlišení
- vodovod neprovozovaný
- vodovod ověřený

Souřadnicový systém: S-JTSK

Výškový systém: Bpv

ZHOTOVITEL:

ATELIÉR PROJEKTOVÁNÍ INŽENÝRSKÝCH STAVEB s.r.o.

OHRADNÍ 24B
140 00 PRAHA 4
IČ: 61853267
tel: 241 481 215
e-mail: viktor.nejedly@apis-sro.eu
www: www.apis-sro.eu

AKCE: **OKRUŽNÍ KŘIŽOVATKA II/116 A III/11626 MNÍŠEK POD BRDY**

INVESTOR: STŘEDOČESKÝ KRAJ, Zborovská 11, 150 21 Praha 5

HLAVNÍ INŽENÝR PROJEKTU: Ing. Petr Peštál

ZODPOVĚDNÝ PROJEKTANT: Ing. Michal Chramosta

VYPRACOVAL: Ing. Michal Chramosta

KONTROLOVAL: Ing. Petr Peštál

ZAK. ČÍSLO: 3254/08

FORMÁTŮ A4: 2xA4

KRAJ: STŘEDOČESKÝ

OKRES: PRAHA - ZÁPAD

DATUM: LISTOPAD 2021

ČÍSLO OBJEKTU:	NÁZEV PŘÍLOHY:	STUP.PROJ.:	MĚŘÍTKO:	PŘÍLOHA:
301,302	SITUACE	PDPS	1:100	D.3.2