



DOPRAVNÍ ZNAČENÍ V MÍSTĚ STAVBY



DETAIL A - MOST

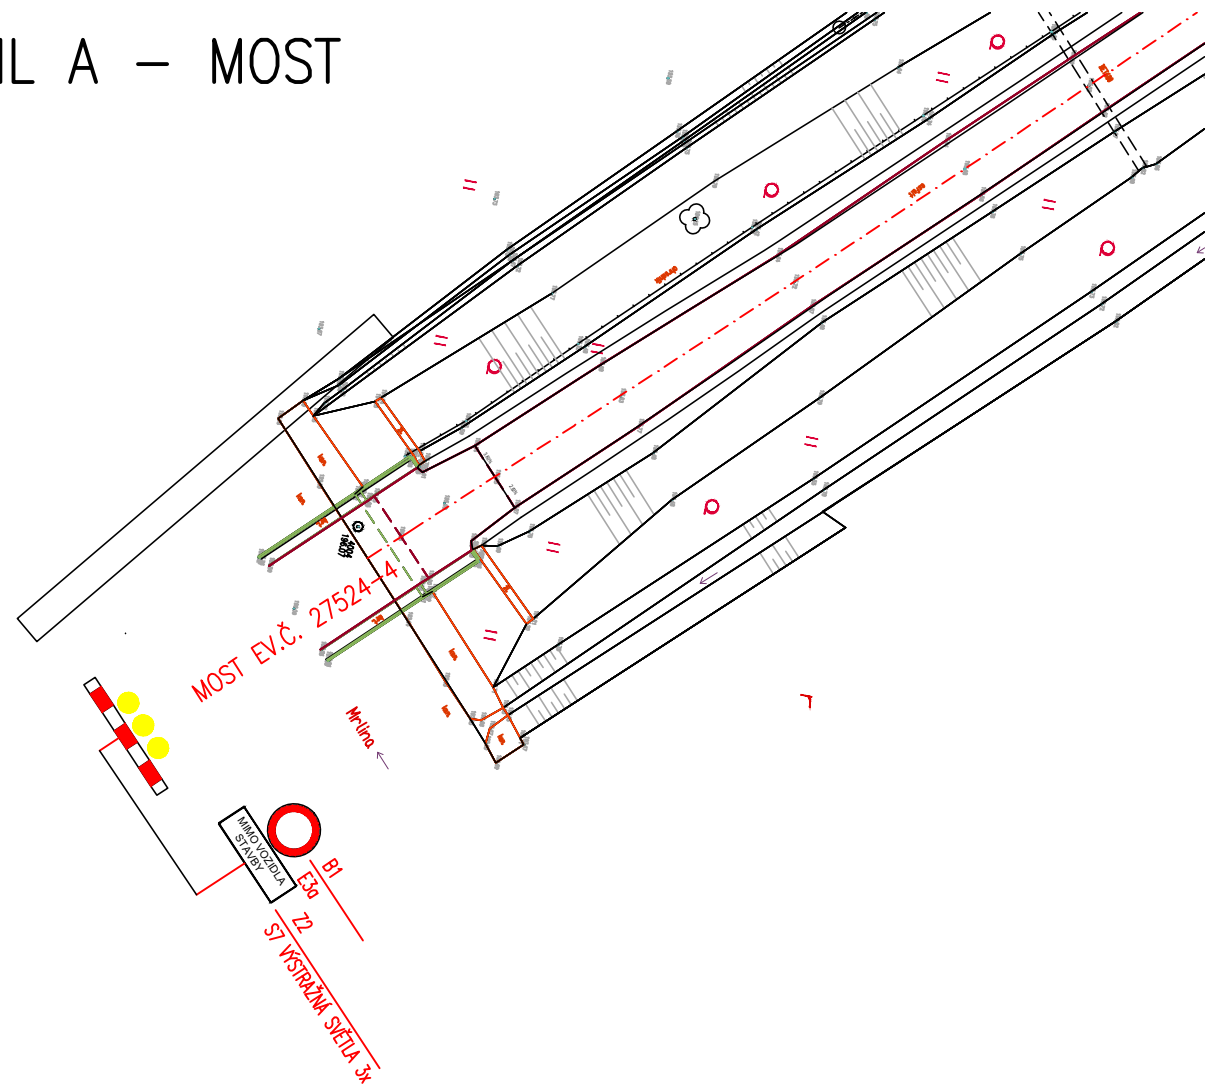

DETAIL A – NOVÉ ZÁMKY

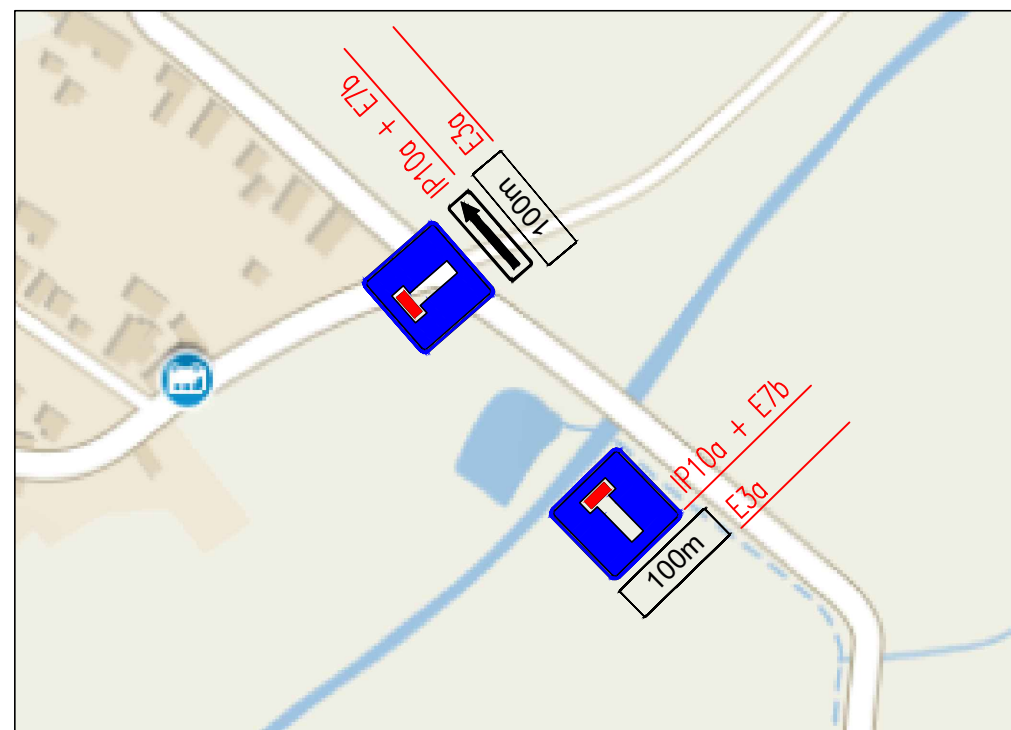

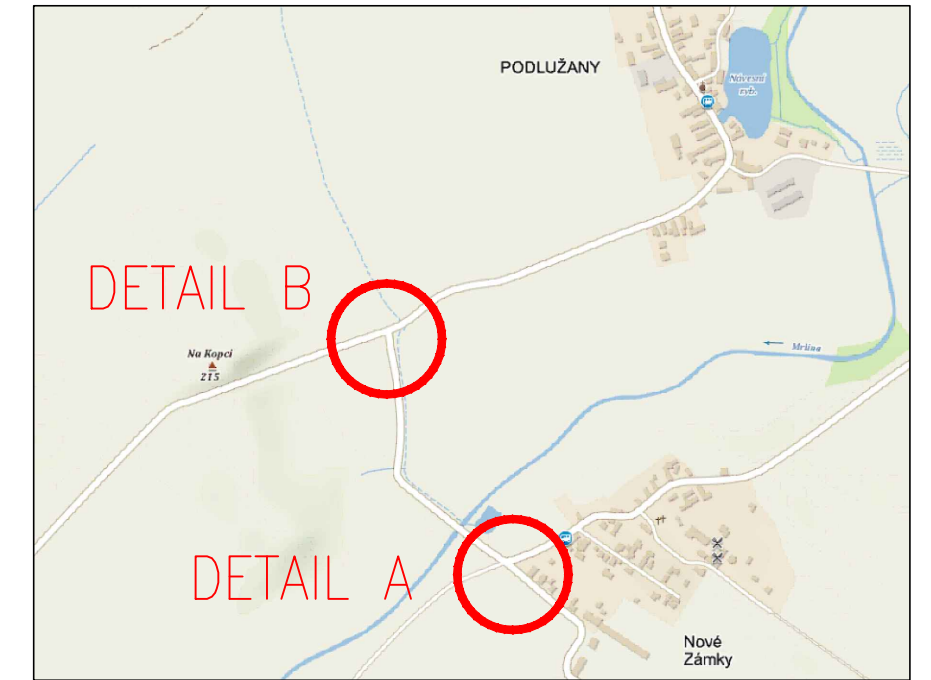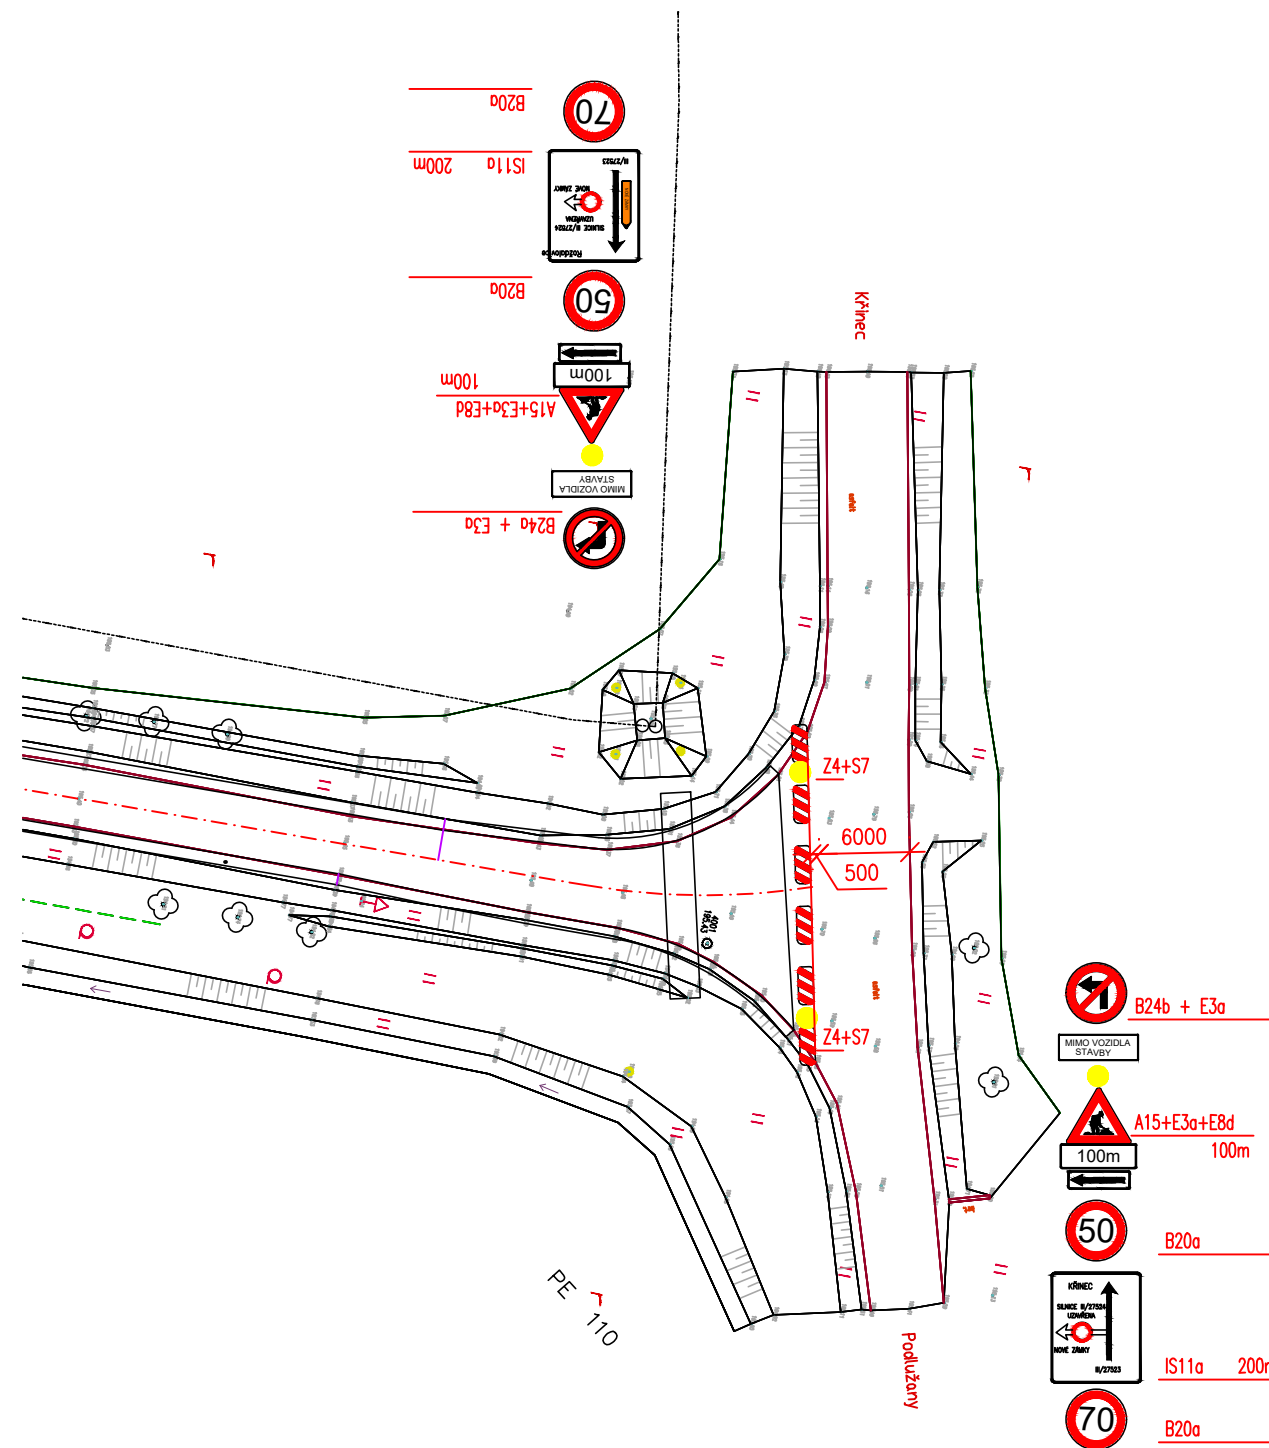

DETAIL B



SO 181 - DOPRAVNĚ INŽENÝRSKÉ OPATŘENÍ

D.1

Souřadnicový systém: S - JTSK
Výškový systém: Bpv

Hlavní inženýr projektu:	Ing. Jaromír RUŠAR	 <i>Rušar</i> <i>Bijelová</i> <i>Z</i>	 Majdalenky 19, 638 00 Brno Tel., fax: 545 222 037 E-mail: info@rusar.cz	
Zodpovědný projektant:	Ing. Květoslav RUŠAR			
Vypracoval:	Ing. Hana BIJOKOVÁ			
Kontroloval:	Ing. Radoslav HOLÝ			
Kraj:	Středočeský		Datum:	02/2022
Zadavatel:	Krajská správa a údržba silnic Středočeského kraje p.o.		Formát:	3xA4
Název akce:	III/27524 NOVÉ ZÁMKY OPRAVA PROPUSTKU A KOMUNIKACE SO 181 - DOPRAVNĚ INŽENÝRSKÉ OPATŘENÍ		Měřítko:	-
			Účel:	PDPS
			Čís.zakáz.:	142 - 2020
			Archivní čís.:	47 - 2020
Název přílohy:	DOPRAVNÍ ZNAČENÍ V MÍSTĚ STAVBY		Čís.soupravy:	Čís. přílohy: 03