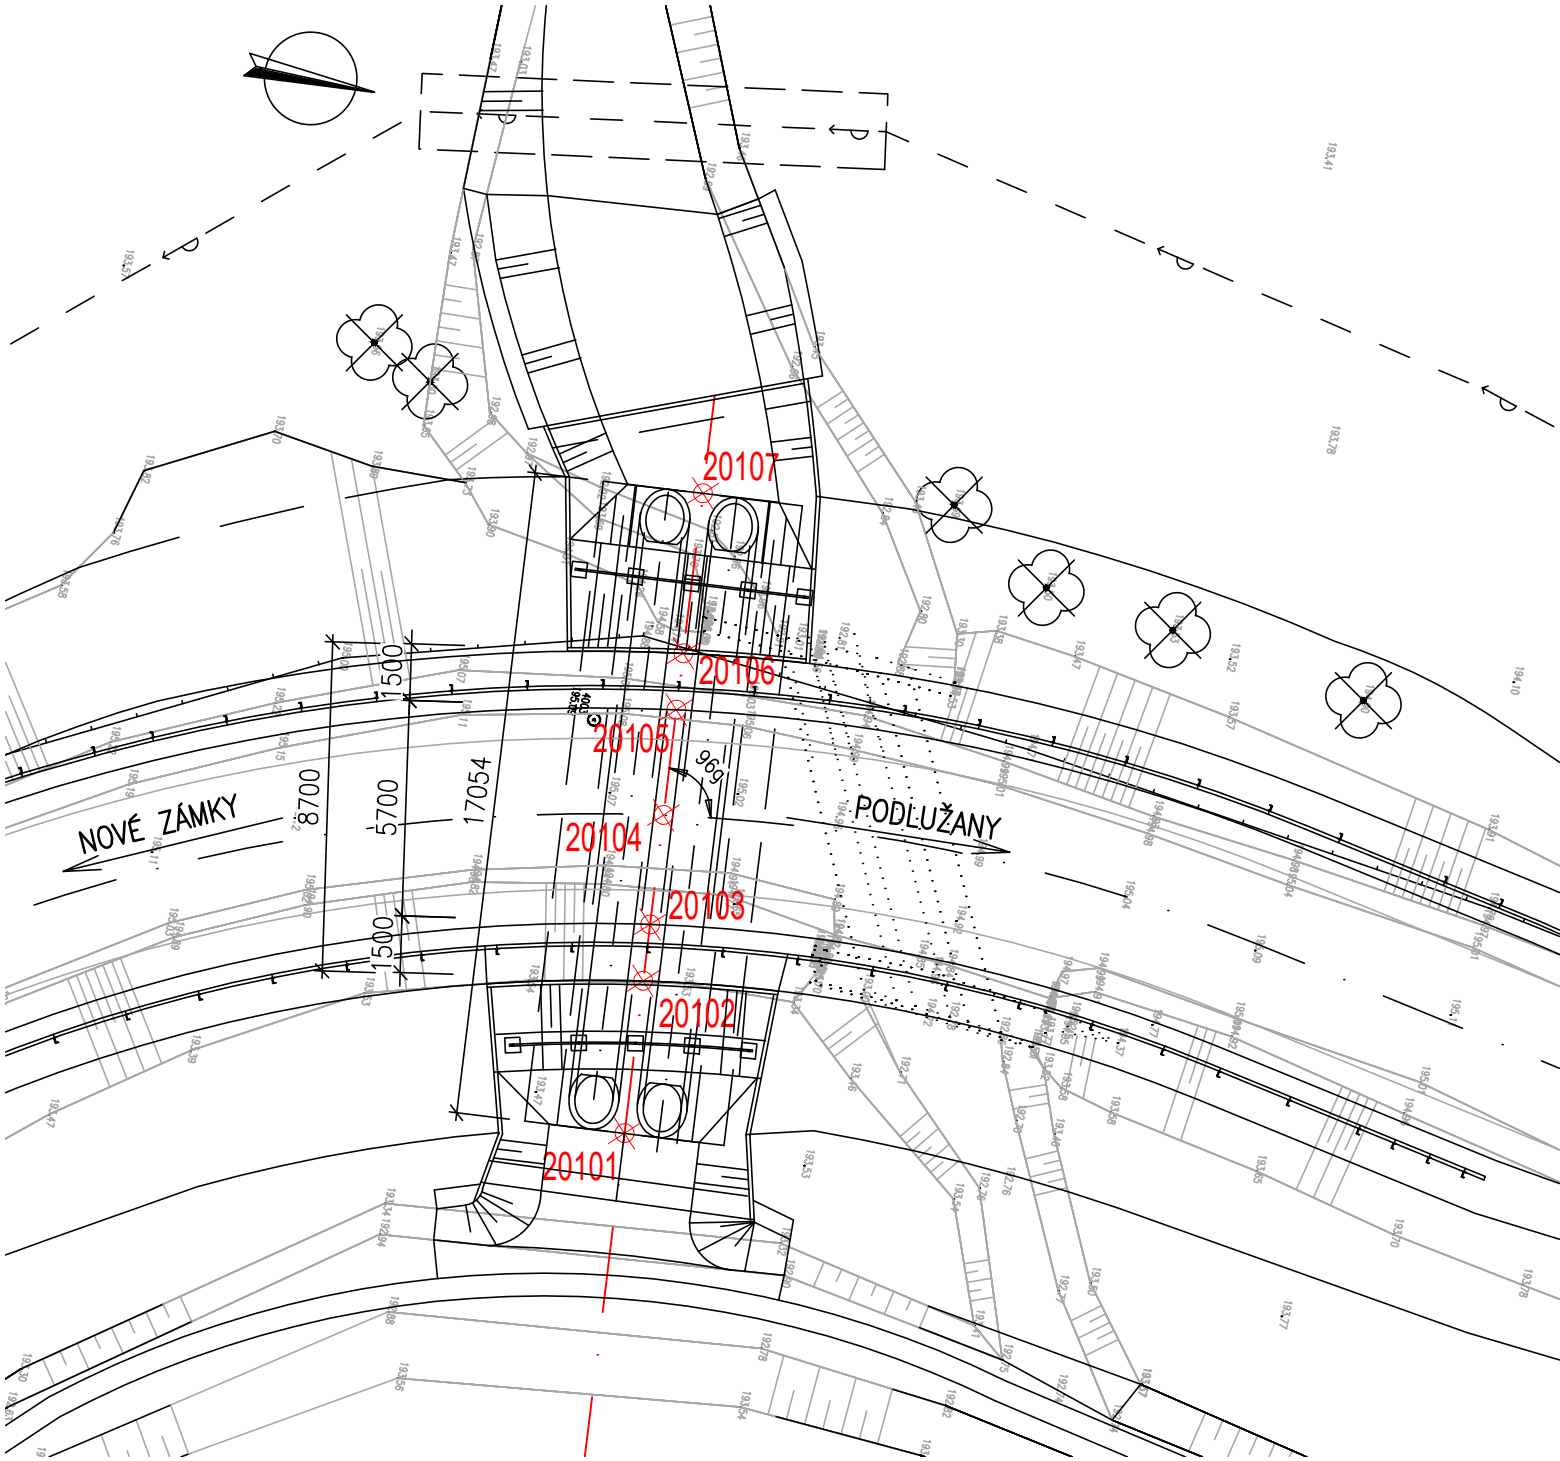


VYTYČENÍ 1:200



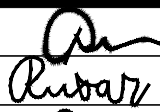
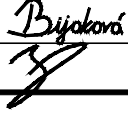

OSA

Číslo bodu	Y(m)	X(m)
20101	687 764,504	1 028 690,883
20102	687 768,549	1 028 691,259
20103	687 770,049	1 028 691,400
20104	687 772,946	1 028 691,670
20105	687 775,743	1 028 691,932
20106	687 777,240	1 028 692,072
20107	687 781,485	1 028 692,468

SO 201 - OPRAVA PROPUSTKU
D.1

PDPS

Souřadnicový systém: S - JTSK
Výškový systém: Bpv

Hlavní inženýr projektu:	Ing. Jaromír RUŠAR	 	 Majdalenky 19, 638 00 Brno Tel., fax: 545 222 037 E-mail: info@rusar.cz	
Zodpovědný projektant:	Ing. Květoslav RUŠAR			
Vypracoval:	Ing. Hana BIJOKOVÁ			
Kontroloval:	Ing. Radoslav HOLÝ			
Kraj:	Středočeský		Datum:	02/2022
Zadavatel:	Krajská správa a údržba silnic Středočeského kraje p.o.		Formát:	2xA4
Název akce:	III/27524 NOVÉ ZÁMKY OPRAVA PROPUSTKU A KOMUNIKACE SO 201 - OPRAVA PROPUSTKU		Měřítko:	1:200
Účel:			PDPS	
Čís.zakáz.:			142 - 2020	
Archivní čís.:			47 - 2020	
Název přílohy:	VYTYČENÍ		Čís.soupravy:	Čís. přílohy: 06