


LEGENDA :

- KONSTRUKCE VOZOVKY
- KRYT VOZOVKY
- VOZOVKA NA MOSTĚ
- HRANICE POZEMKŮ
- VNITŘNÍ HRANICE POZEMKŮ
- HRANICE BUDOVY
- OBVOD STAVENIŠTĚ
- STROMY URČENÉ K VYKÁCENÍ

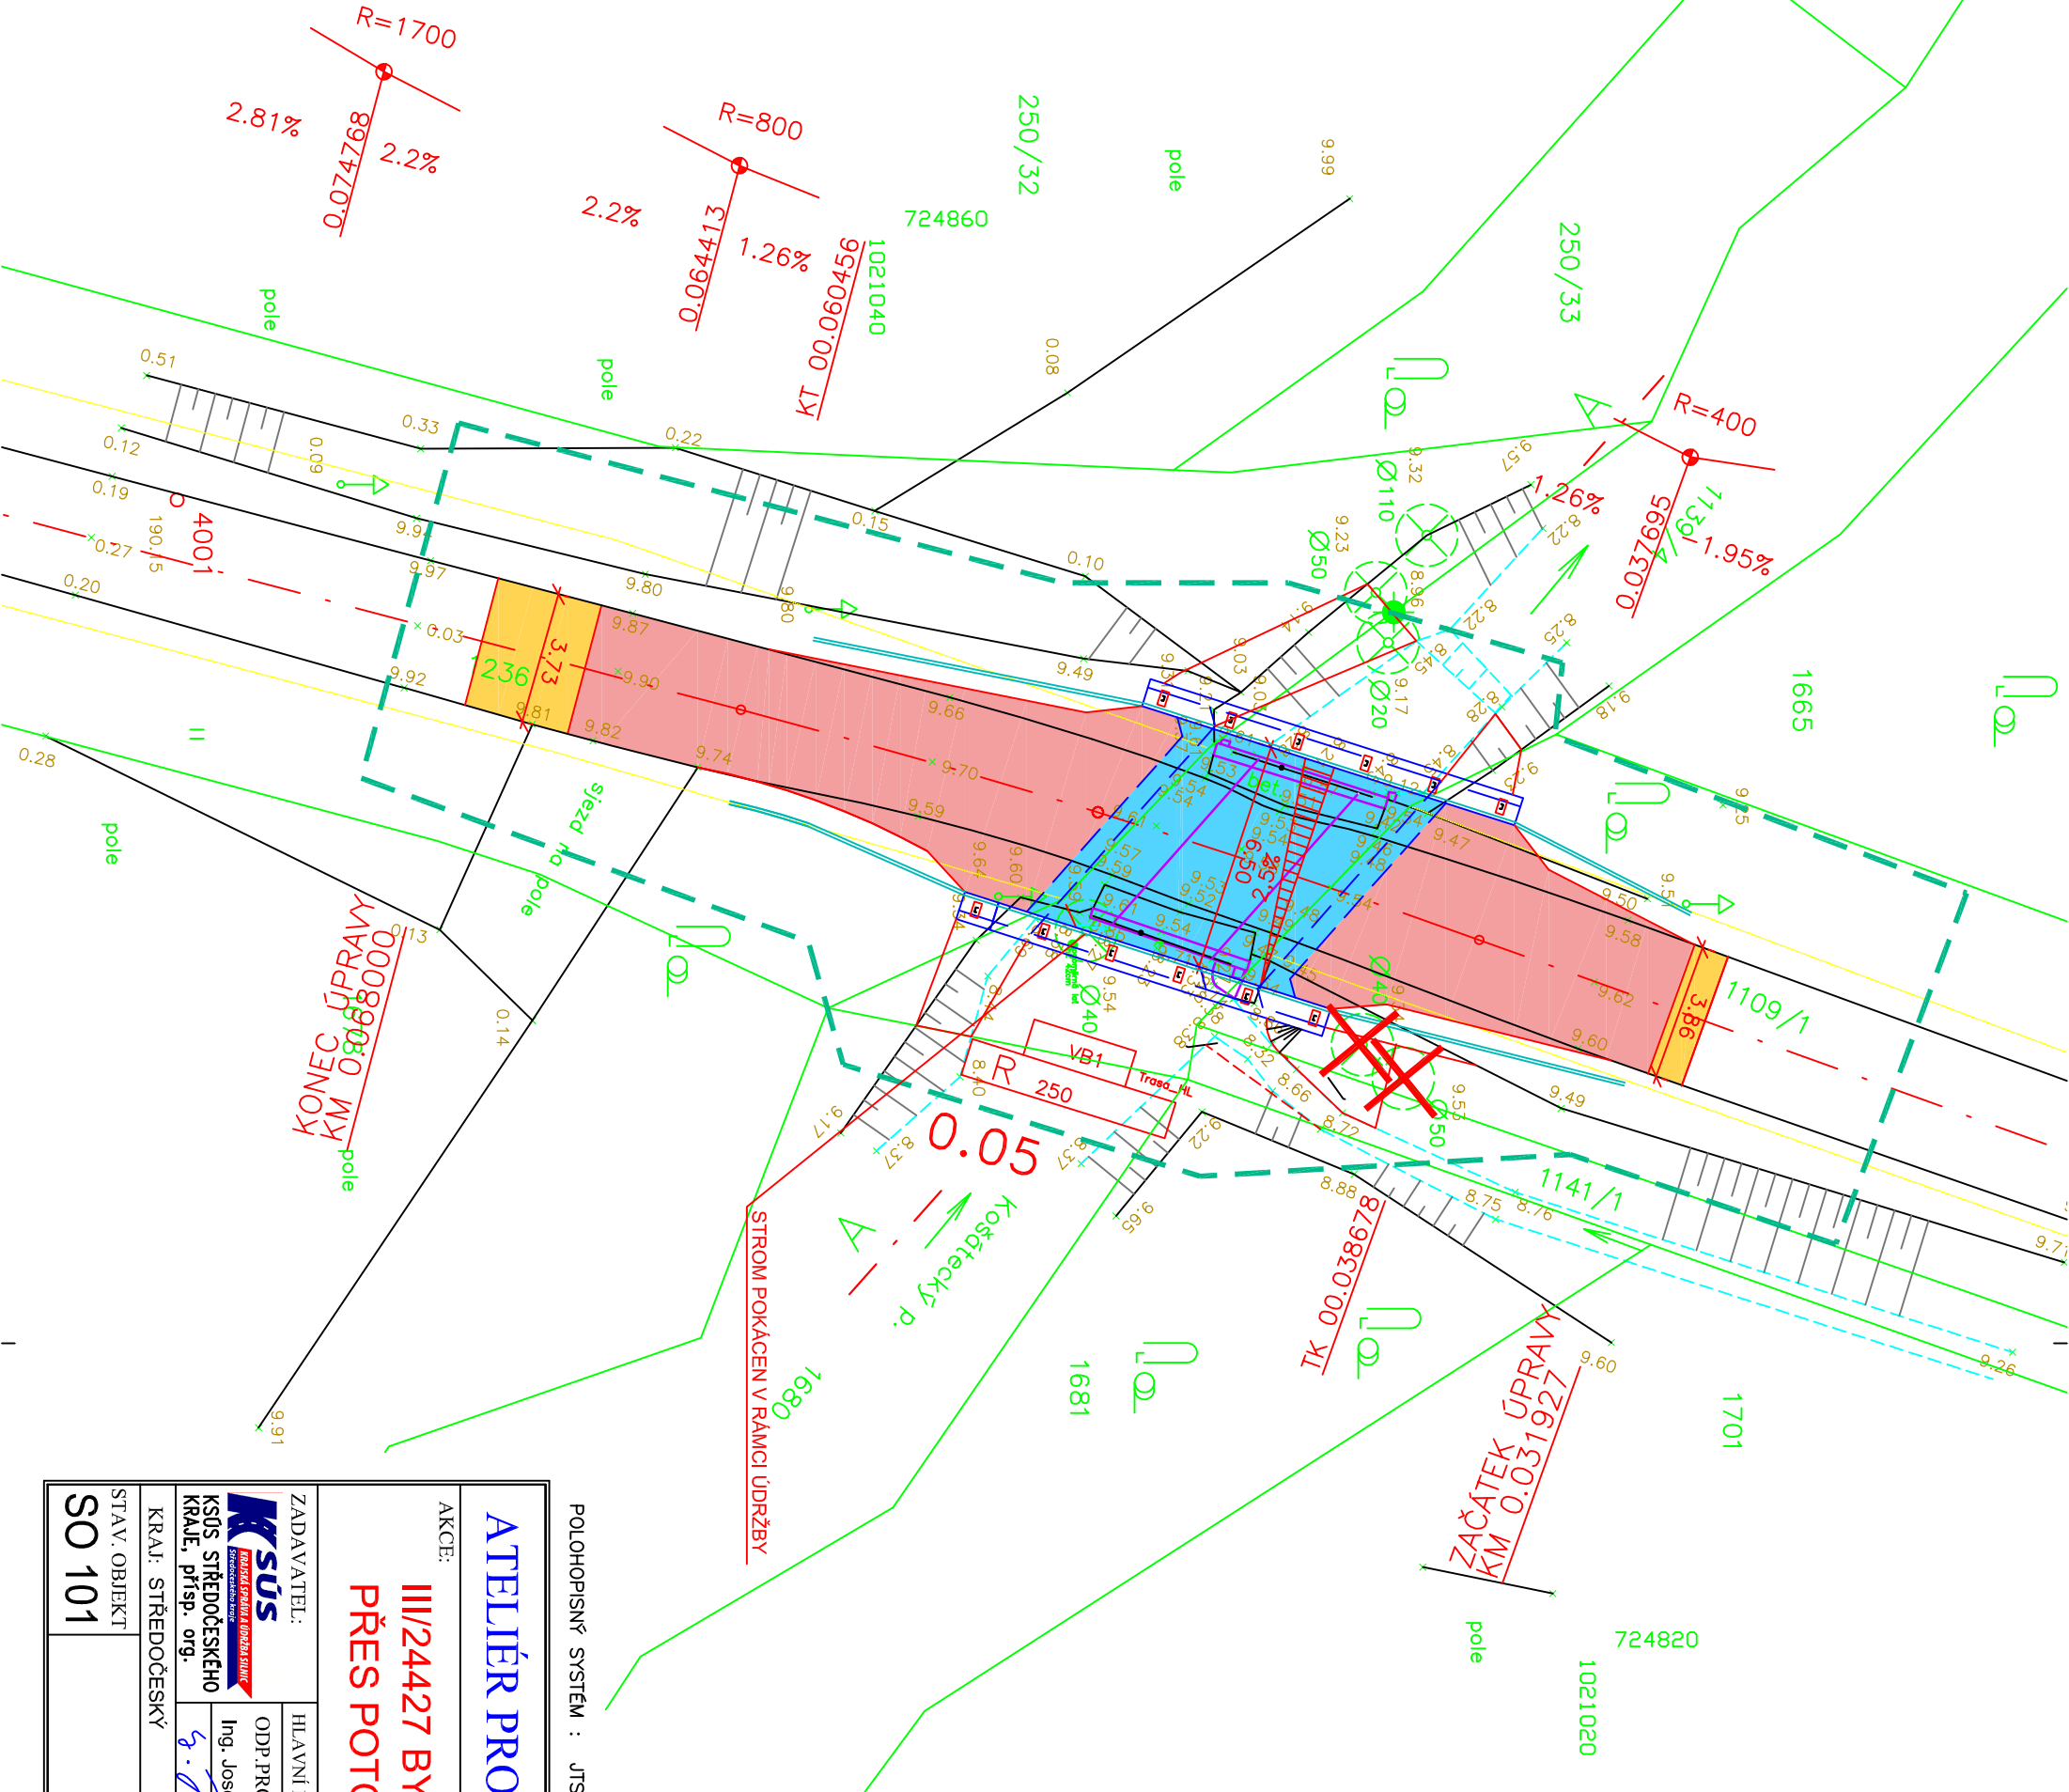

POLOHOPISNÝ SYSTÉM : JTSK

VÝŠKOVÝ SYSTÉM : BALÍ PO VYROVNÁNÍ

ATELIÉR PROJEKTOVÁNÍ INŽENÝRSKÝCH STAVEB s.r.o.

AKCE: III/24427 BYŠICE, MOST EV.Č. 24427-2
PŘES POTOK ZA OBCÍ BYŠICE

OHRADNÍ 24B
PRAHA 4
tel: 241 481 215
e-mail: apis@apis-stro.eu



ZADAVATEL:		HLAVNÍ INŽENÝR PROJEKTU: Ing. Josef JIROTKA		KONTROLOVAL:	
		ODP. PROJEKTANT:		VYPRACOVAL:	
KSPUS STŘEDOEVROPSKÉHO KRAJE, příspěvk. org.		Ing. Josef JIROTKA		Ing. Josef JIROTKA	
KRAJ: STŘEDOČESKÝ		OKRES: MĚLNÍK		K.Ú.: BYŠICE	
STAV. OBJEKT		KOMUNIKACE		SITUACE	
SO 101		PDPS		1 : 200	
				PŘÍLOHA:	
				B.1.2	