DRUH POVRCHU ÚZEMÍ	OSTATNÍ PLOCHA	VODNÍ PLOCHA	OSTATNÍ PLOCHA
KATASTRÁLNÍ ÚZEMÍ	BYŠICE		

OKRES: **MĚLNÍK**
KRAJ: **STŘEDOČESKÝ**

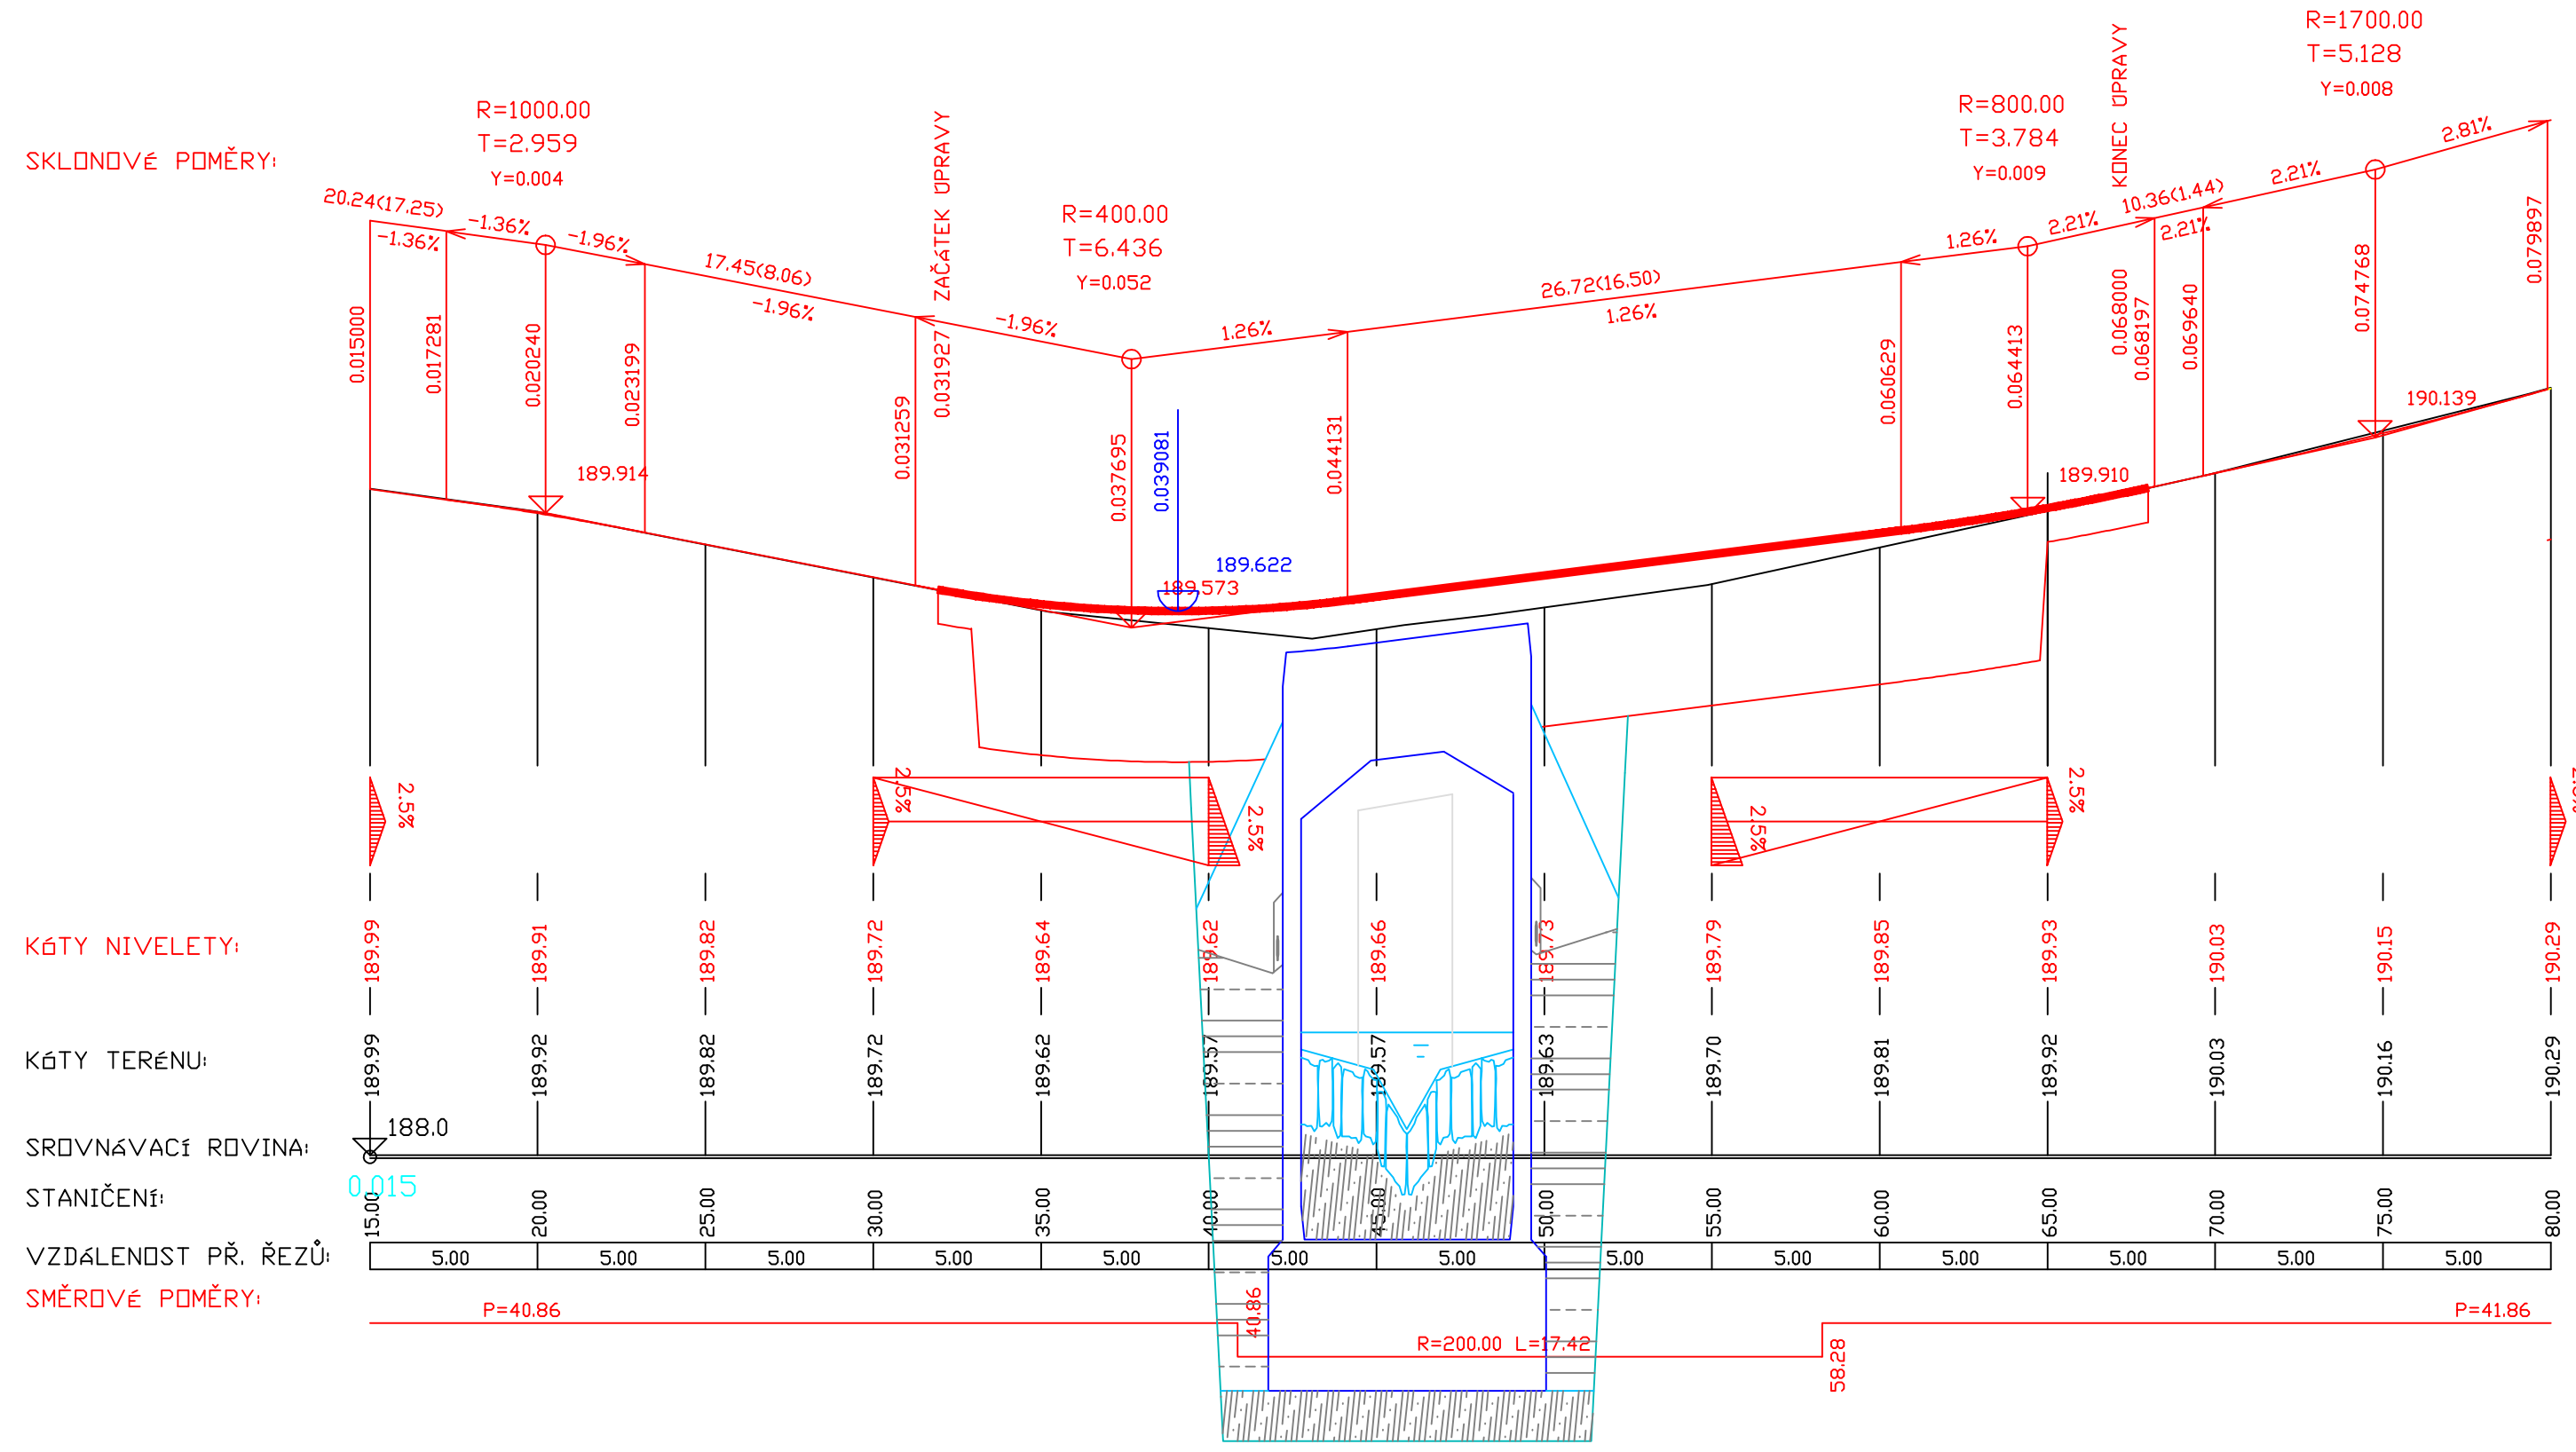

POLOHOPISNÝ SYSTÉM : JTSK

VÝŠKOVÝ SYSTÉM : BALT PO VYROVNÁNÍ

ATELIÉR PROJEKTOVÁNÍ INŽENÝRSKÝCH STAVEB s.r.o.

OHRADNÍ 24B
PRAHA 4
tel: 241 481 215
e-mail: apis@apis-aro.cz

AKCE:
III/24427 BYŠICE, MOST EV.Č. 24427-2
PŘES POTOK ZA OBCÍ BYŠICE

ZADAVATEL:
KSÚS STŘEDOČESKÉHO KRAJE, přísp. org.

HLAVNÍ INŽENÝR PROJEKTU: Ing. Josef JIROTKA

ODP.PROJEKTANT:	VYPRACOVAL:	KONTROLOVAL:
Ing. Josef JIROTKA	Ing. Josef JIROTKA	Ing. Karel ČÁSLAVSKÝ

ZAK. ČÍSLO: 3239/02

FORMÁTŮ A4: 3

DATUM: ŘÍJEN 2021

KRAJ: STŘEDOČESKÝ OKRES: MĚLNÍK K.Ú.: BYŠICE

STUP.PROJ.: PDPS

MĚŘÍT.: 1 : 50

PŘÍLOHA: B.1.3

STAV. OBJEKT: SO 101

KOMUNIKACE
PODÉLNÝ PROFIL