


VZOROVÝ PŘÍČNÝ ŘEZ 1:50

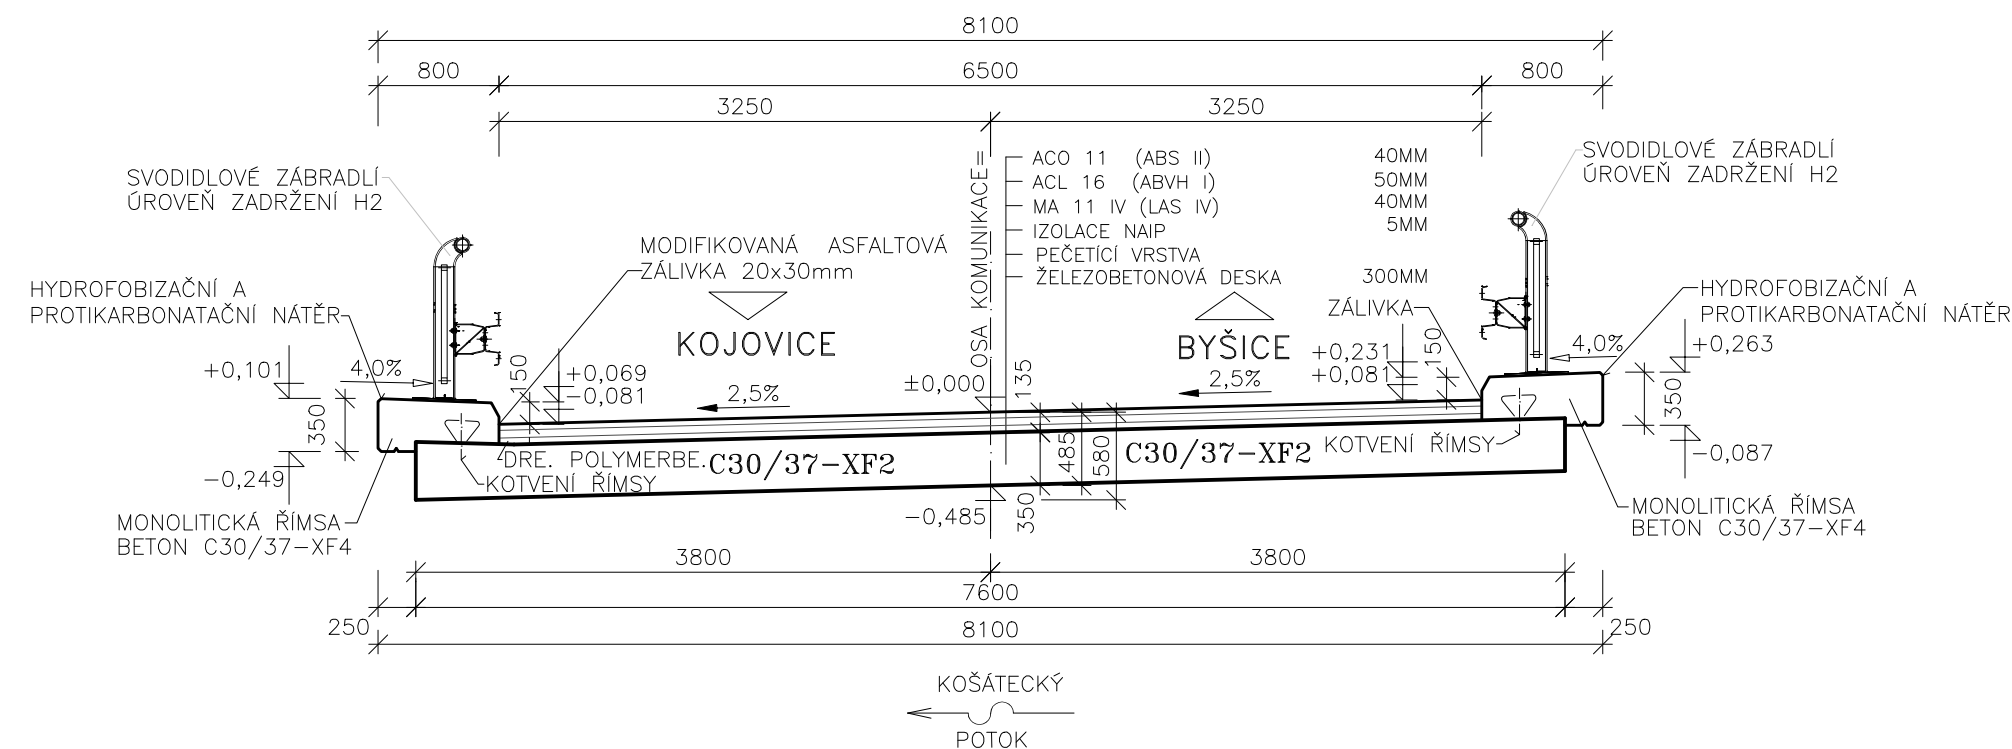

B.3

ATELIÉR PROJEKTOVÁNÍ INŽENÝRSKÝCH STAVEB s.r.o.

AKCE:

III/24427 BYŠICE, MOST EV.Č. 24427-2
PŘES POTOK ZA OBCÍ BYŠICE

OHRADNÍ 24B
PRAHA 4
tel: 241 481 215
e-mail: apis@apis-sro.eu

ZADAVATEL:		HLAVNÍ INŽENÝR PROJEKTU: Ing. Josef JIROTKA <i>J. Jirotko</i>			ZAK. ČÍSLO:	
 KSÚS STŘEDOČESKÉHO KRAJE, příspěvk. org.	ODP.PROJEKTANT:	VYPRACOVAL:	KONTROLOVAL:		3239/02	
	Ing. Jan TUREK <i>Turek J</i>	Ing. Jan TUREK <i>Turek J</i>	Ing. Karel ČASLAVSKÝ <i>Časlavský K</i>			
KRAJ: STŘEDOČESKÝ			OKRES: MĚLNÍK	K.Ú.: BYŠICE	FORMÁTŮ A4: 2	
STAV. OBJEKT					DATUM: ŘÍJEN 2021	
SO 201					STUP.PROJ. MEŘÍT. PŘÍLOHA:	
MOST PŘES KOŠÁTECKÝ POTOK VZOROVÝ PŘÍČNÝ ŘEZ					PDPS 1:50 B.3.4	