



VZOROVÝ PŘÍČNÝ ŘEZ SILNICE III/24427

KATEGORIE S 6,5 / 50

STANIČENÍ V KM

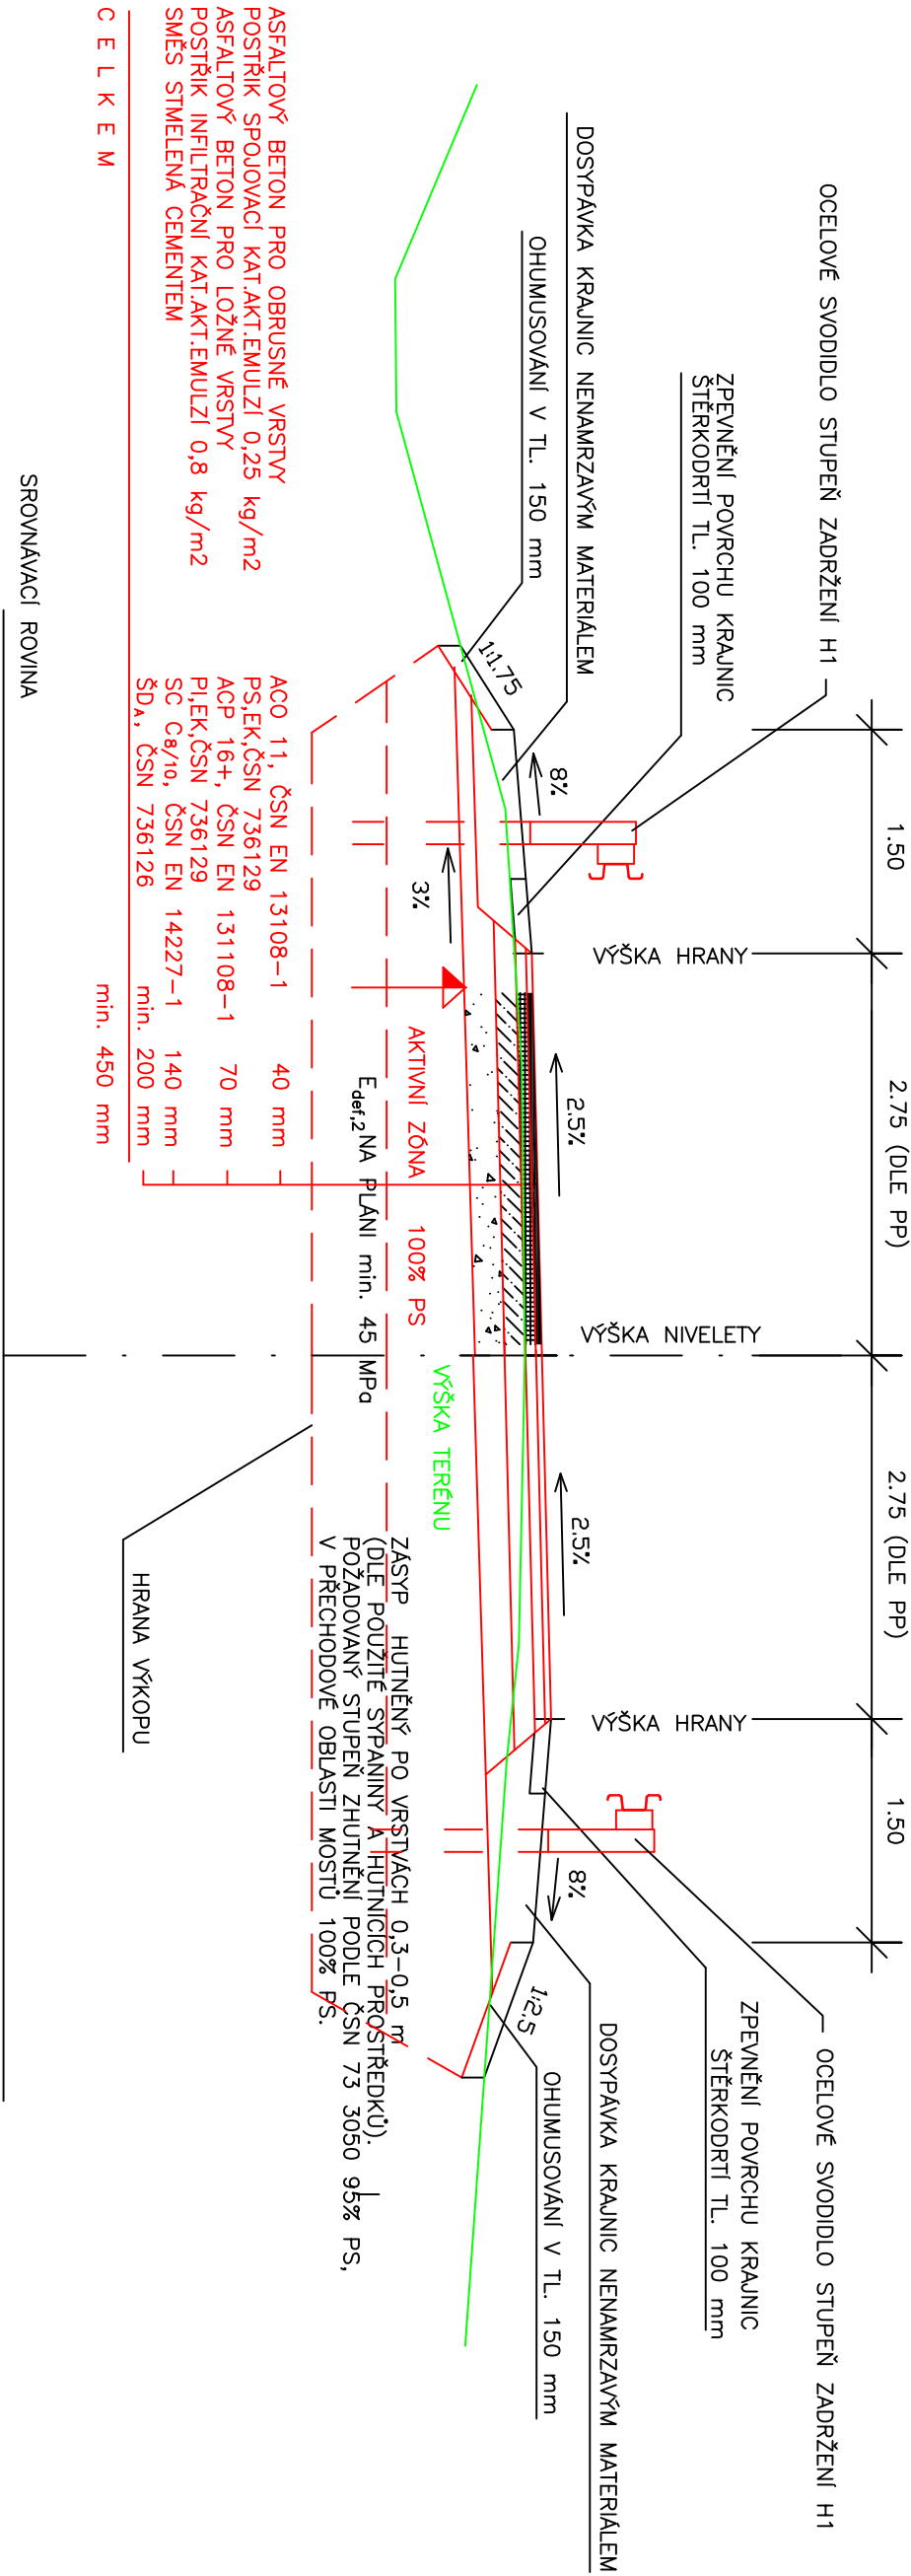

ATELIÉR PROJEKTOVÁNÍ INŽENÝRSKÝCH STAVEB s.r.o.					
AKCE:					
III/24427 BYŠICE, MOST EV.Č. 24427-2					
PŘES POTOK ZA OBCÍ BYŠICE					
ZADAVATEL:		HLAVNÍ INŽENÝR PROJEKTU: Ing. Josef JIROTKA <i>J. Jirotko</i>			
 KUSÚS STŘEDOČESKÉHO KRAJE, příspěv. org.		ODP. PROJEKTANT:	VYPRACOVAL:	KONTROLOVAL:	
		Ing. Josef JIROTKA	Ing. Josef JIROTKA	Ing. Karel ČÁSLAVSKÝ	
		<i>J. Jirotko</i>	<i>J. Jirotko</i>	<i>K. Čáslavský</i>	
KRAJ: STŘEDOČESKÝ		OKRES: MĚLNÍK	K.Ú.: BYŠICE		
STAV. OBJEKT		KOMUNIKACE			
SO 101		VZOROVÝ PŘÍČNÝ ŘEZ			
ZAK. ČÍSLO:		3239/02			
FORMÁTŮ A4:		2			
DATUM:		ŘÍJEN 2021			
STUP. PROJ.		MĚŘIT.		PŘÍLOHA:	
PDPS		1 : 50		B.1.4	

OHRADNÍ 24B  
PRAHA 4  
tel: 241 481 215  
e-mail: apis@apis-stro.eu

