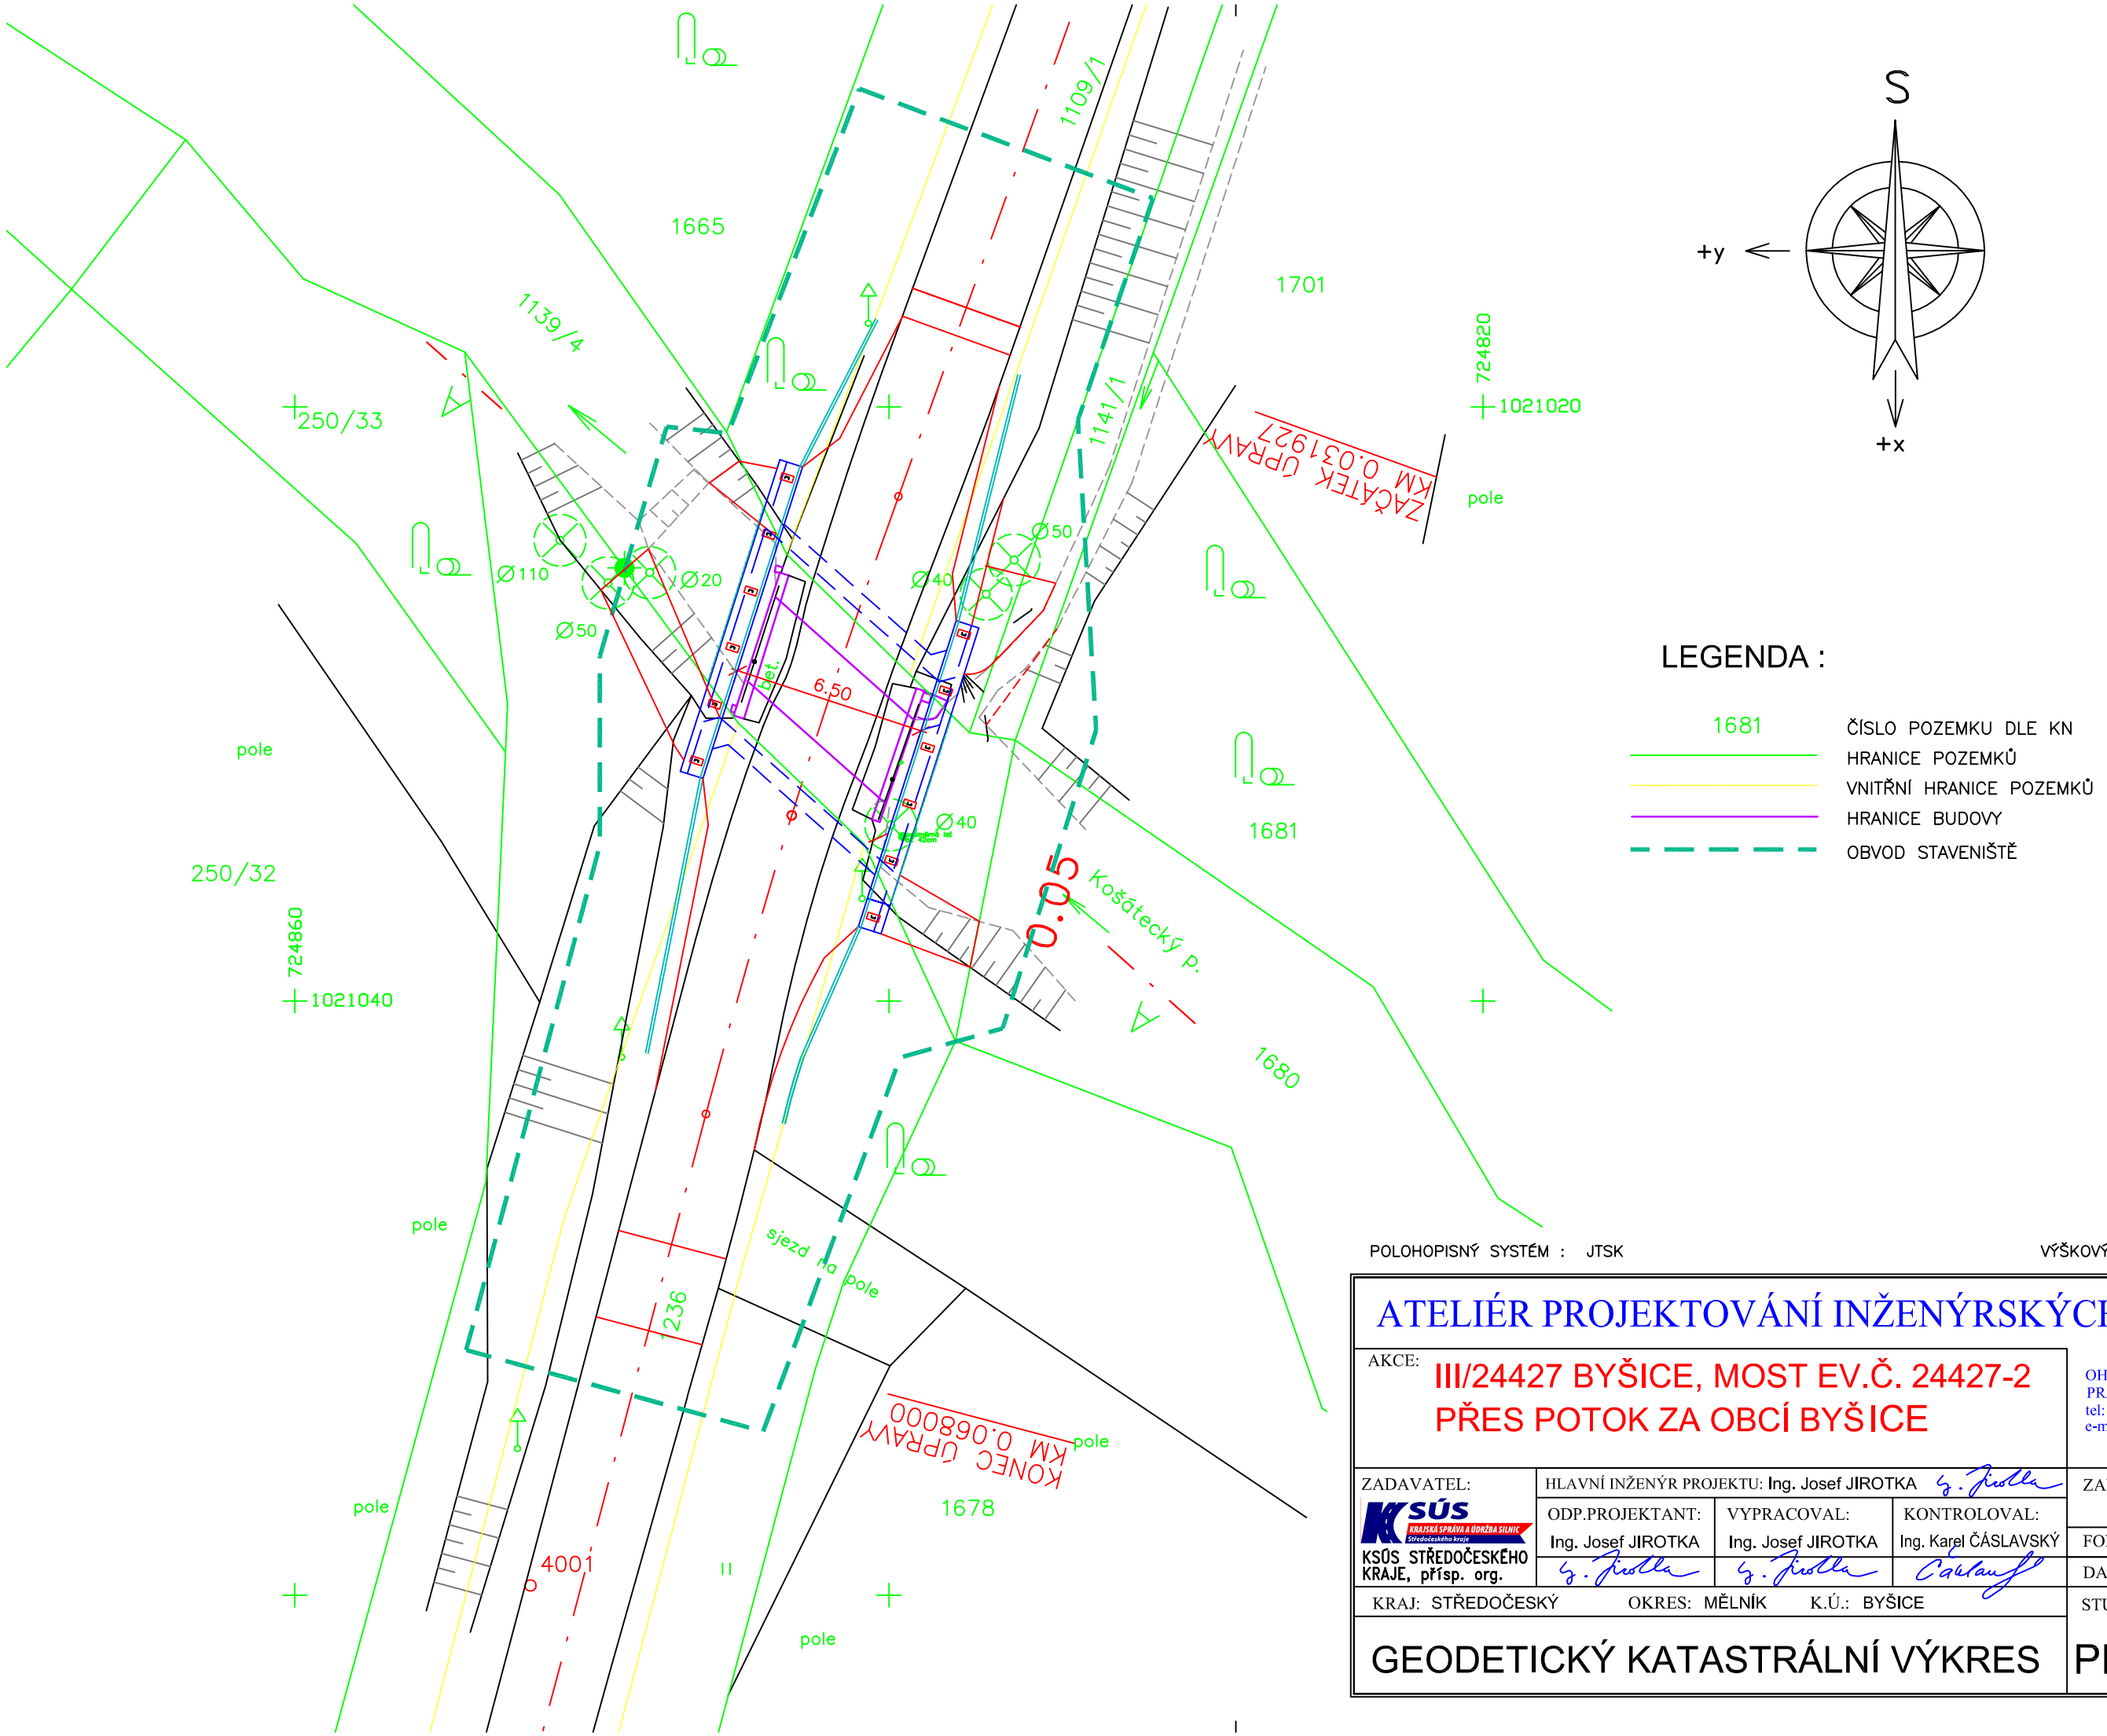

LEGENDA :

1681	ČÍSLO POZEMKU DLE KN
	HRANICE POZEMKŮ
	VNITŘNÍ HRANICE POZEMKŮ
	HRANICE BUDOVY
	OBVOD STAVENIŠTĚ

POLOHOPISNÝ SYSTÉM : JTSK

VÝŠKOVÝ SYSTÉM : BALT PO VYROVNÁNÍ

ATELIÉR PROJEKTOVÁNÍ INŽENÝRSKÝCH STAVEB s.r.o.

OHRADNÍ 24B
PRAHA 4
tel: 241 481 215
e-mail: apis@apis-sro.eu

AKCE: III/24427 BYŠICE, MOST EV.Č. 24427-2
PŘES POTOK ZA OBCÍ BYŠICE

ZADAVATEL: KSÚS STŘEDOČESKÉHO KRAJE, přísp. org.

HLAVNÍ INŽENÝR PROJEKTU: Ing. Josef JIROTKA			ZAK. ČÍSLO: 3239/02
ODP.PROJEKTANT: Ing. Josef JIROTKA	VYPRACOVAL: Ing. Josef JIROTKA	KONTROLOVAL: Ing. Karel ČÁSLAVSKÝ	FORMÁTŮ A4: 2
			DATUM: ÚNOR 2021

KRAJ: STŘEDOČESKÝ OKRES: MĚLNÍK K.Ú.: BYŠICE

GEODETICKÝ KATASTRÁLNÍ VÝKRES	STUP.PROJ.	MEŘÍT.	PŘÍLOHA:
	PDPS	1 : 200	A.3.