



# STÁVAJÍCÍ MOST

## MOST EV.Č. 24427-2 PŘES KOŠÁTECKÝ POTOK


POHLED PROTI VODĚ 1:100

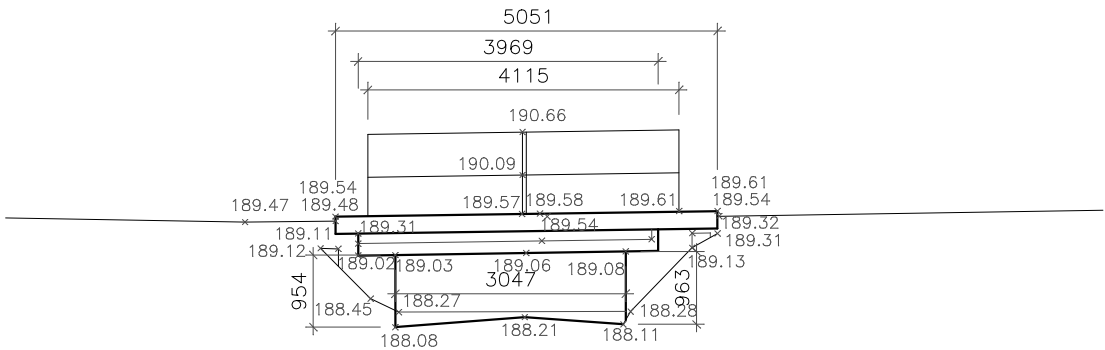

PŮDORYS 1:100

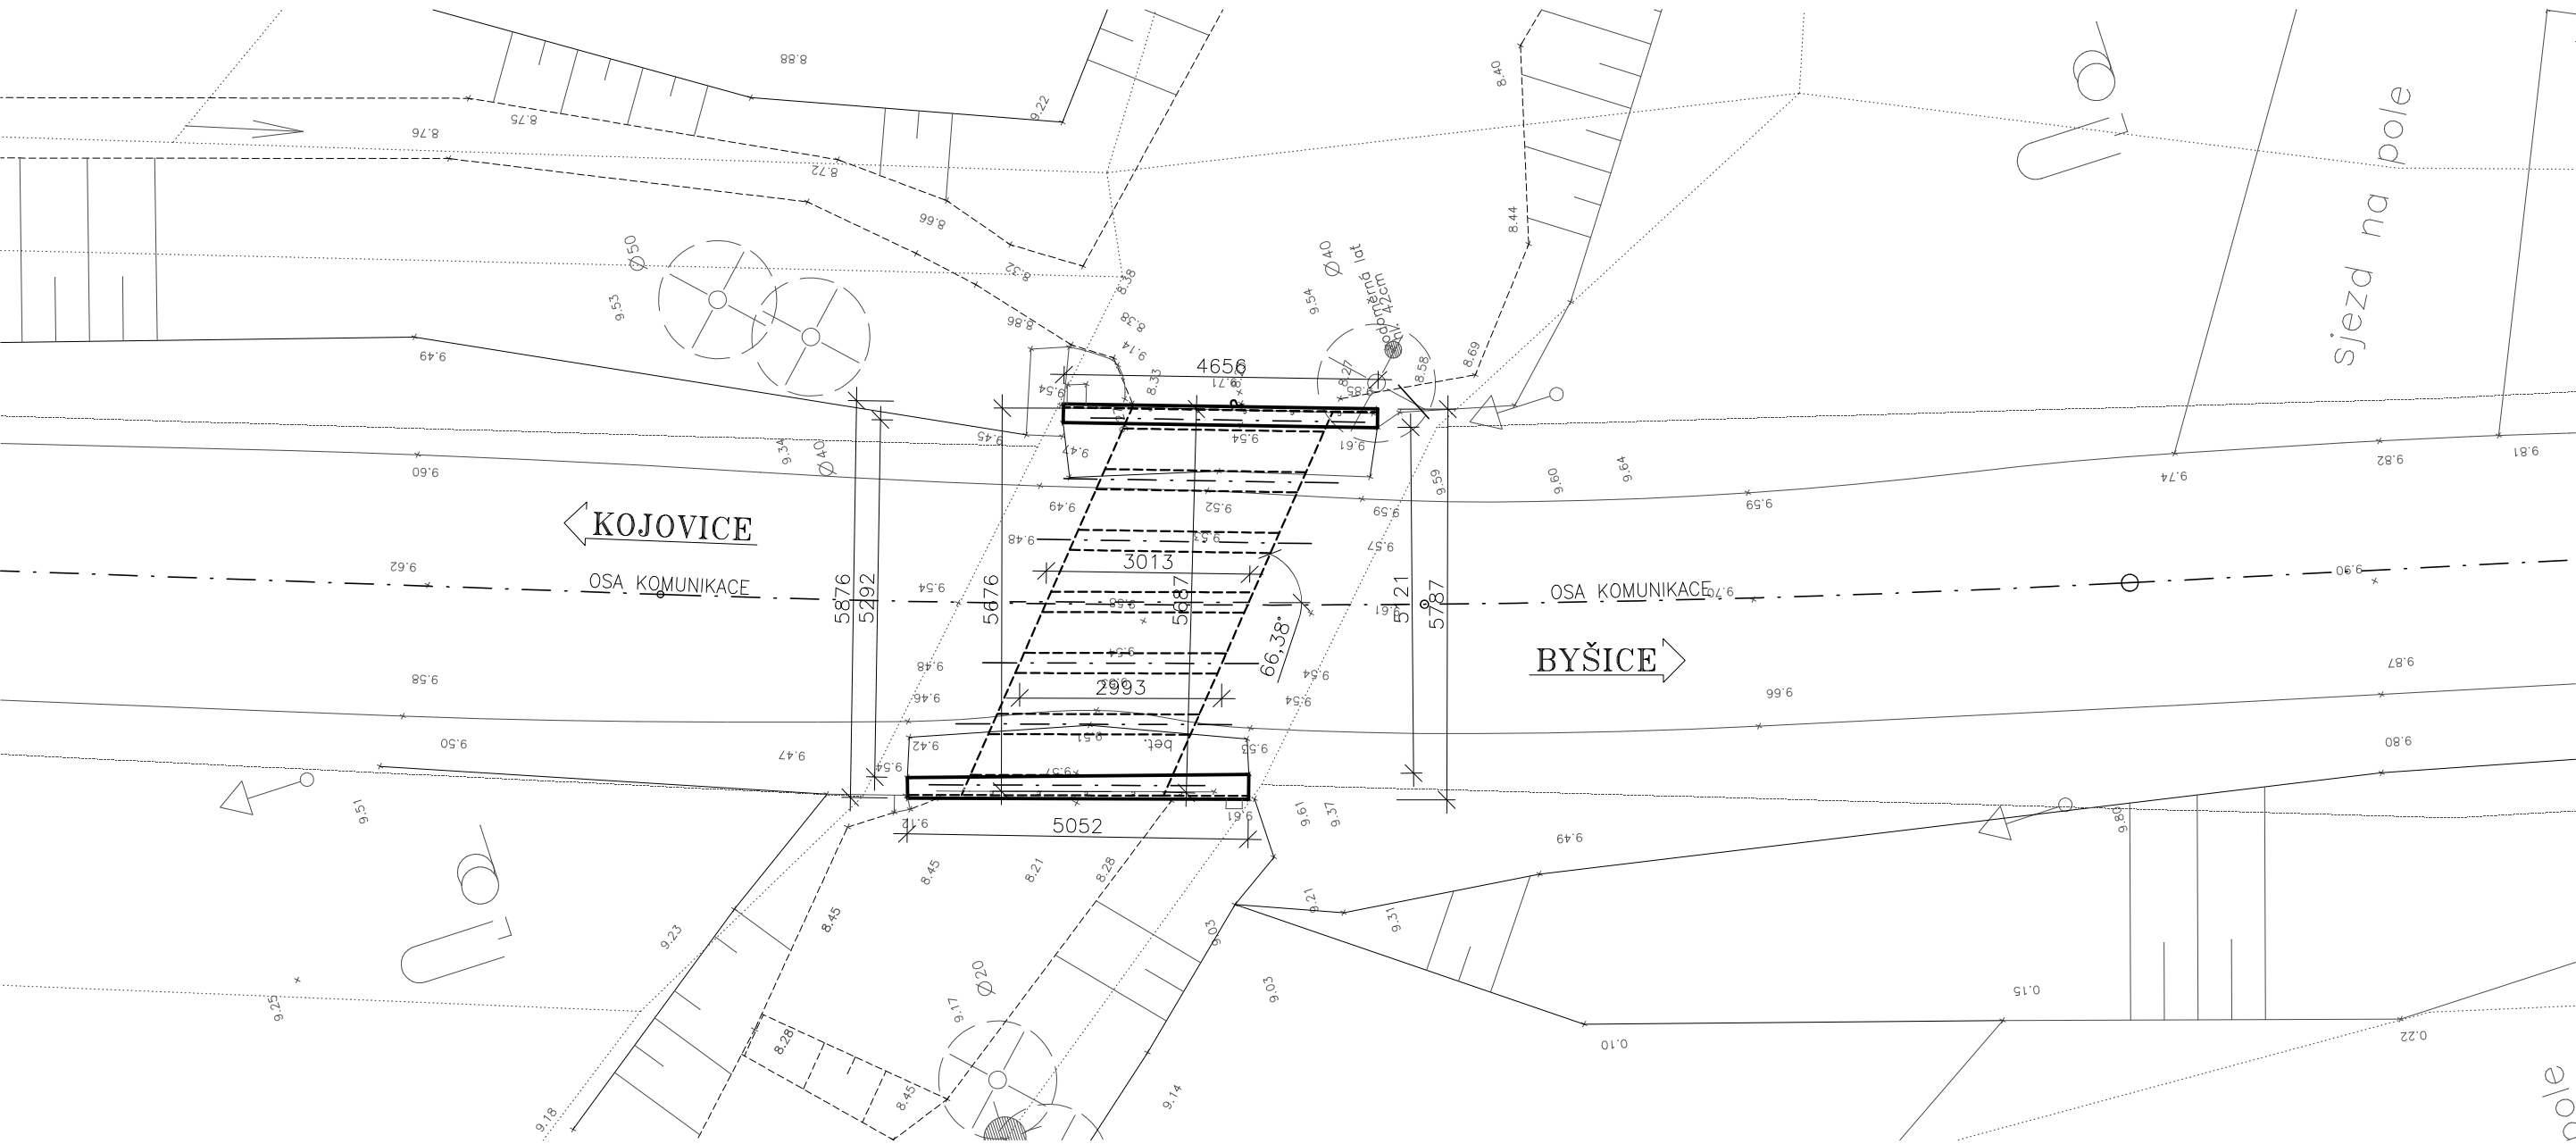

PŘÍČNÝ ŘEZ 1:50

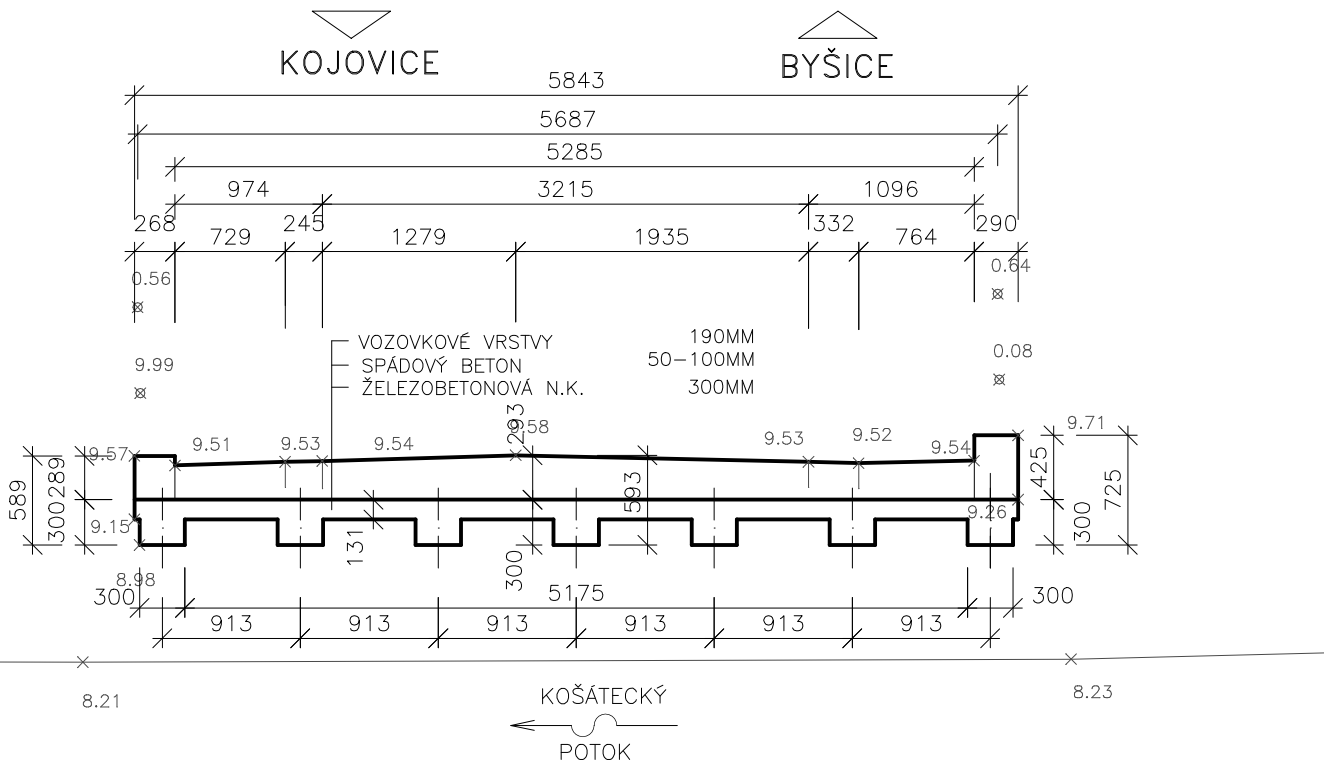

B.0

ATELIÉR PROJEKTOVÁNÍ INŽENÝRSKÝCH STAVEB s.r.o.

AKCE:

III/24427 BYŠICE, MOST EV.Č. 24427-2  
PŘES POTOK ZA OBCÍ BYŠICE

OHRADNÍ 24B  
PRAHA 4  
tel: 241 481 215  
e-mail: apis@apis-sro.eu



ZADAVATEL:



KSÚS STŘEDOČESKÉHO  
KRAJE, příspěv. org.

HLAVNÍ INŽENÝR PROJEKTU: Ing. Josef JIROTKA

ODP.PROJEKTANT:  
Ing. Jan TUREK

VYPRACOVAL:  
Ing. Jan TUREK

KONTRLOVAL:  
Ing. Karel ČASLAVSKÝ

ZAK. ČÍSLO:

3239/02

FORMÁTŮ A4:

DATUM: ŘÍJEN 2021

STUP.PROJ.

MEŘIT.

PŘÍLOHA:

STAV. OBJEKT  
SO 001

DEMOLICE STÁVAJÍCÍHO MOSTU  
STÁVAJÍCÍ MOST

PDPS

1:50  
1:100

B.0.2