


VÝKRES VYTYČENÍ 1:100

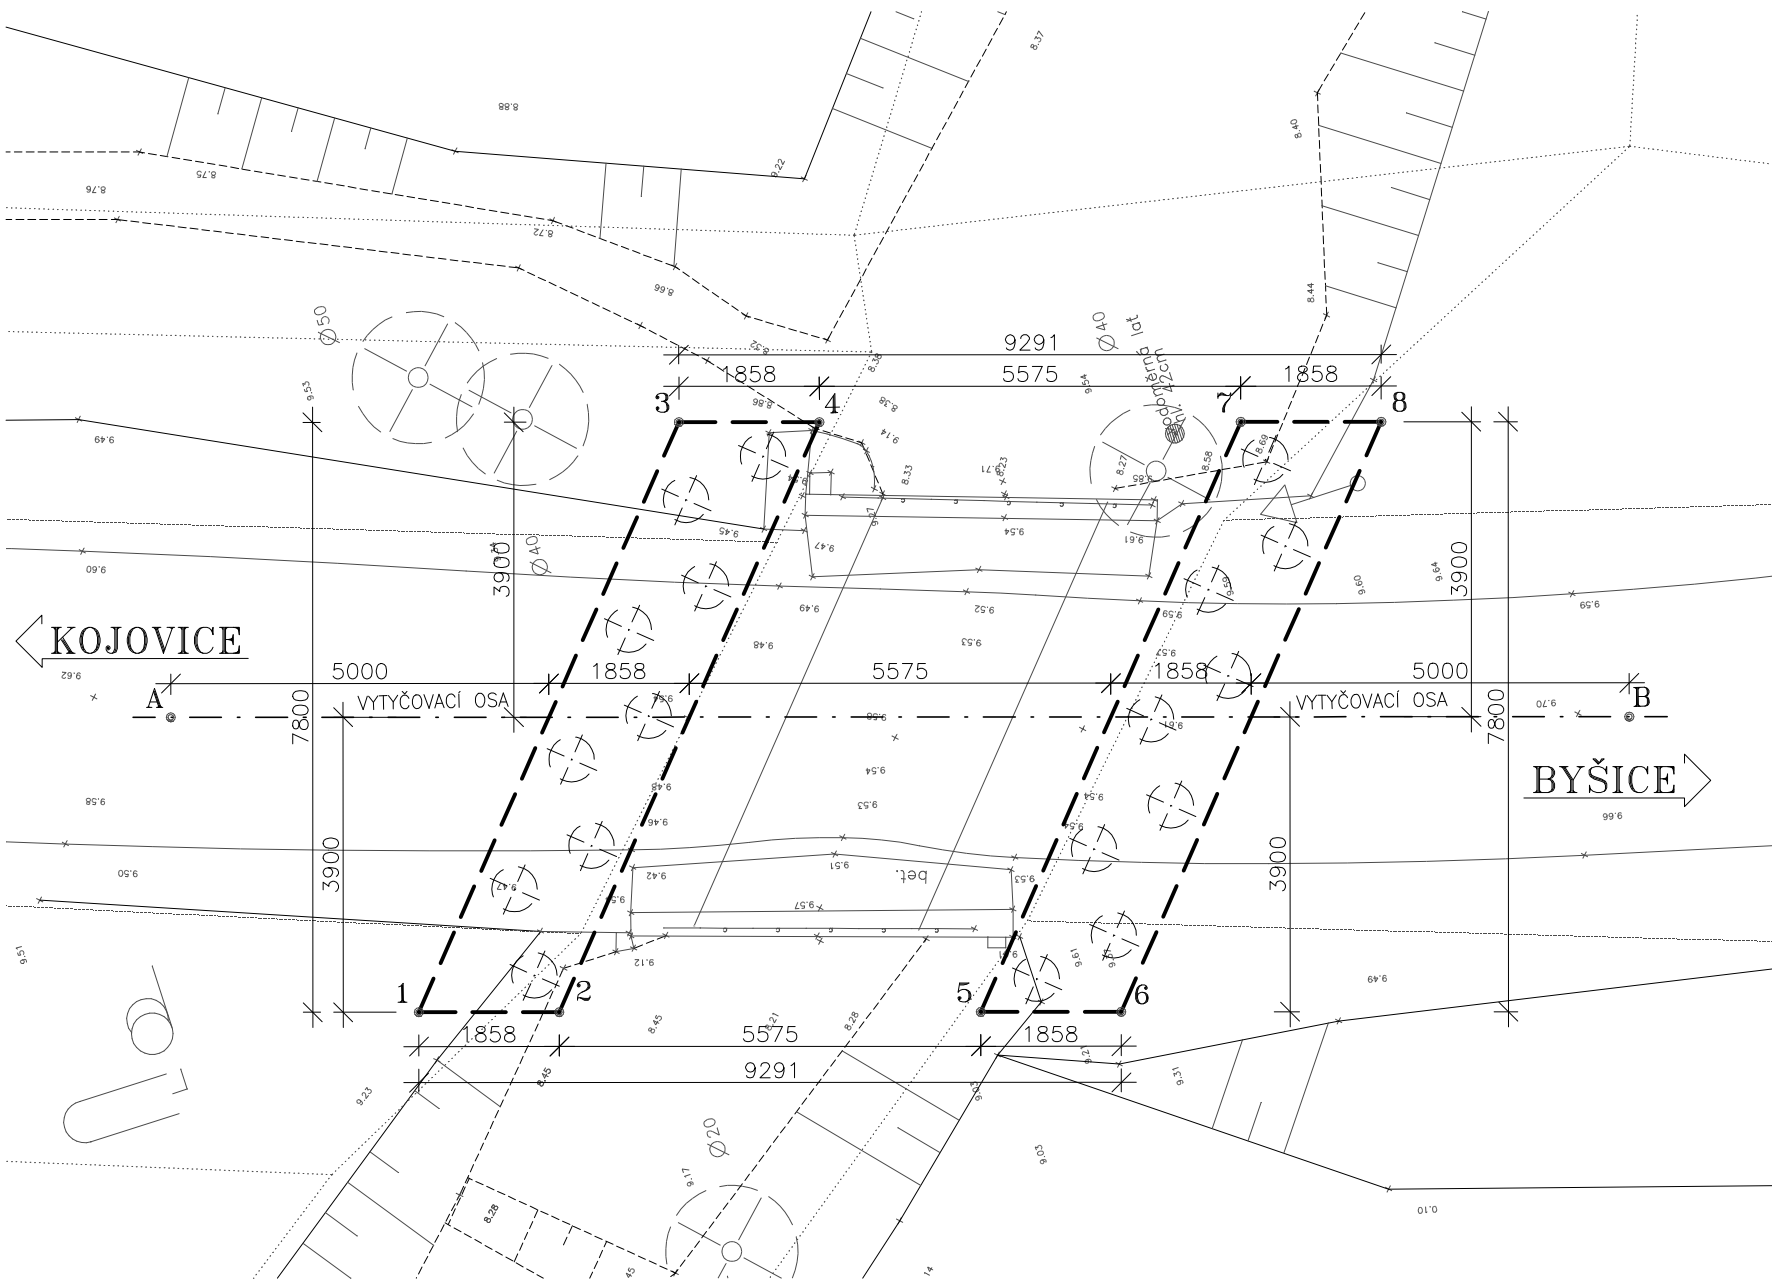

SEZNAM SOUŘADNIC

č.b.	1.	2.
A	724 839,063	1 021 020,670
B	724 844,941	1 021 039,043

č.b.	1.	2.
1	724 843,777	1 021 022,604
2	724 844,343	1 021 024,374
3	724 837,396	1 021 028,259
4	724 837,963	1 021 030,029

č.b.	1.	2.
5	724 846,041	1 021 029,684
6	724 846,607	1 021 031,453
7	724 839,661	1 021 035,339
8	724 840,227	1 021 037,109

B.3

ATELIÉR PROJEKTOVÁNÍ INŽENÝRSKÝCH STAVEB s.r.o.

AKCE:

III/24427 BYŠICE, MOST EV.Č. 24427-2
PŘES POTOK ZA OBCÍ BYŠICE

ZADAVATEL:



KSÚS STŘEDOČESKÉHO
KRAJE, příspěvk. org.

HLAVNÍ INŽENÝR PROJEKTU: Ing. Josef JIROTKA

ODP.PROJEKTANT:
Ing. Jan TUREK

VYPRACOVAL:
Ing. Jan TUREK

KONTROLOVAL:
Ing. Karel ČÁSLAVSKÝ

KRAJ: STŘEDOČESKÝ

OKRES: MĚLNÍK

K.Ú.: BYŠICE

STAV. OBJEKT
SO 201

MOST PŘES KOŠÁTECKÝ POTOK
VZOROVÝ PŘÍČNÝ ŘEZ

OHRADNÍ 24B
PRAHA 4
tel: 241 481 215
e-mail: apis@apis-sro.eu



ZAK. ČÍSLO:
3239/02

FORMÁTŮ A4:
2

DATUM:
ŘÍJEN 2021

STUP.PROJ.
PDPS

MEŘIT.
1:100

PŘÍLOHA:
B.3.5