



# PŘÍČNÉ ŘEZY V LÍCI OPĚR

OPĚRA I 1:50

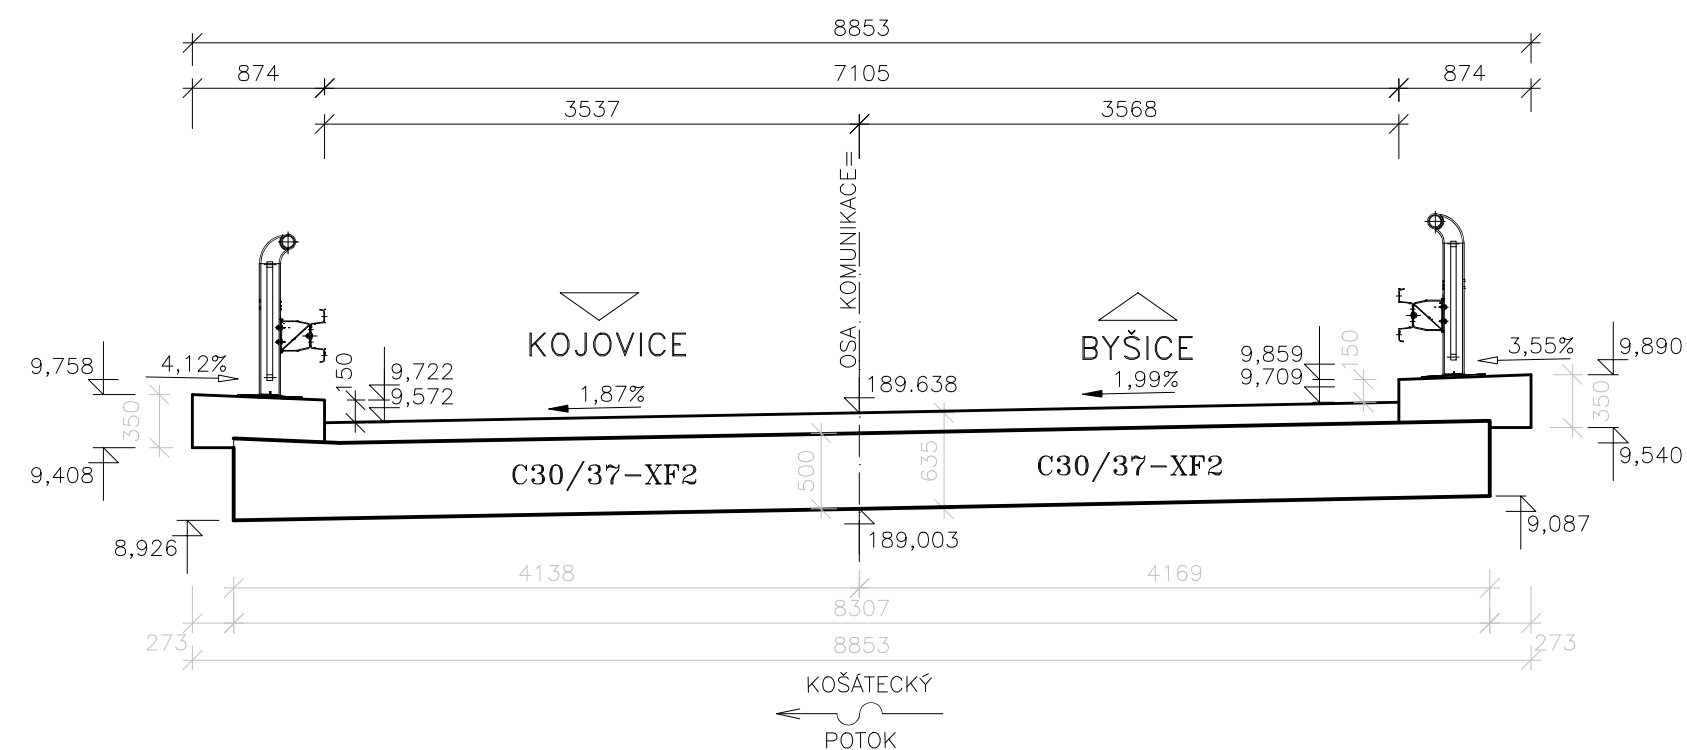

OPĚRA II 1:50

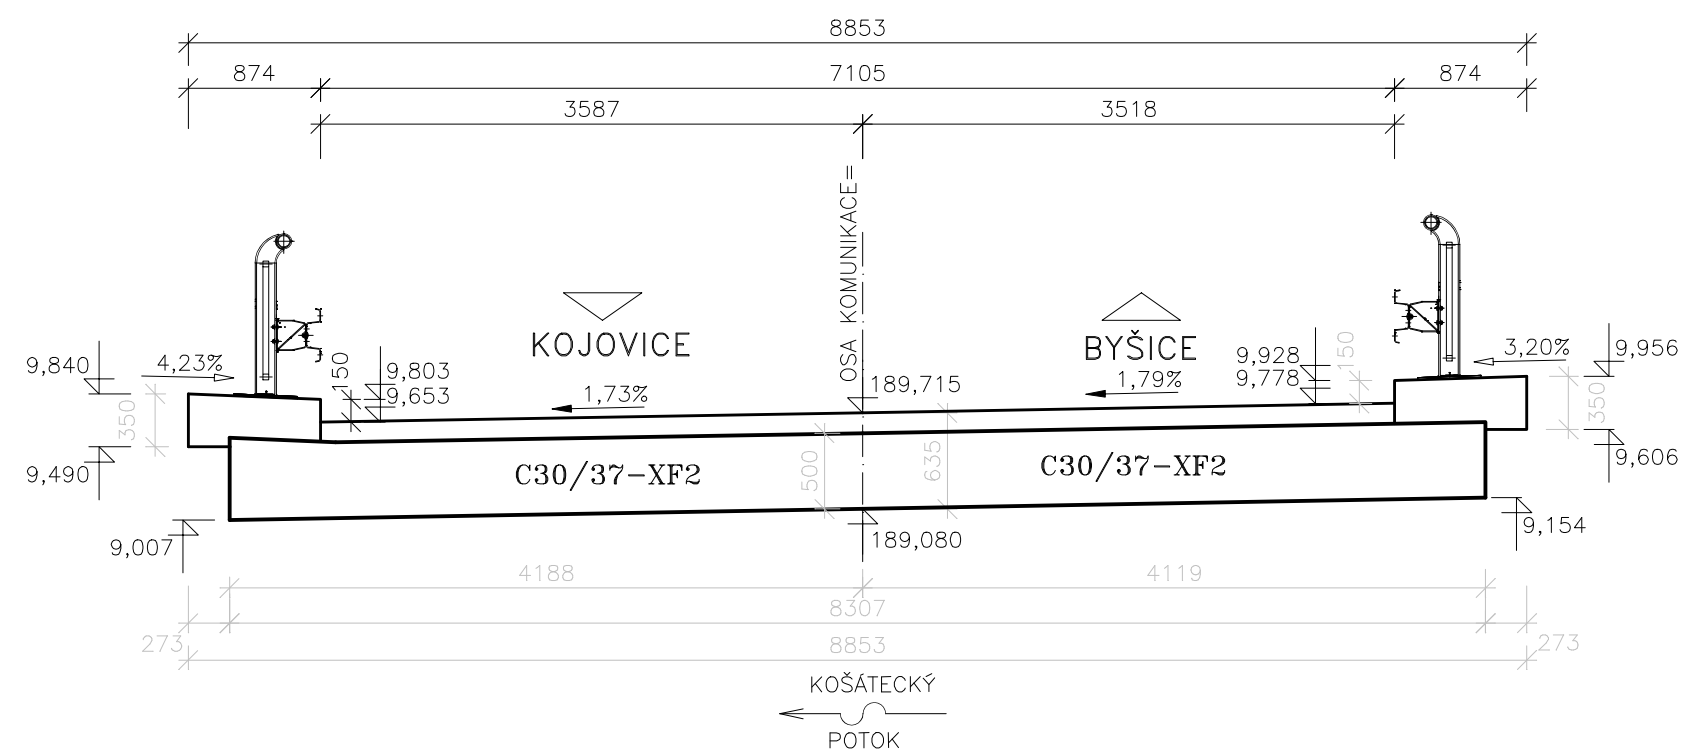

## B.3

<h1>ATELIÉR PROJEKTOVÁNÍ INŽENÝRSKÝCH STAVEB s.r.o.</h1>			
AKCE:		OHRADNÍ 24B PRAHA 4 tel: 241 481 215 e-mail: apis@apis-sro.eu	
III/24427 BYŠICE, MOST EV.Č. 24427-2 PŘES POTOK ZA OBCÍ BYŠICE			
ZADAVATEL:	HLAVNÍ INŽENÝR PROJEKTU: Ing. Josef JIROTKA		ZAK. ČÍSLO:
	ODP.PROJEKTANT:	VYPRACOVAL:	KONTROLOVAL:
KŠÚS STŘEDOČESKEHO KRAJE, příspěv. org.	Ing. Jan TUREK	Ing. Jan TUREK	Ing. Karel ČÁSLAVSKÝ
KRAJ: STŘEDOČESKÝ	OKRES: MĚLNÍK	K.Ú.: BYŠICE	3239/02
STAV. OBJEKT	MOST PŘES KOŠÁTECKÝ POTOK		FORMÁTŮ A4:
SO 201	PŘÍČNÉ ŘEZY V LÍCI OPĚR		3
STUP.PROJ.			DATUM:
MEŘIT.			ŘÍJEN 2021
PŘÍLOHA:			PDPS
1:50			B.3.8