

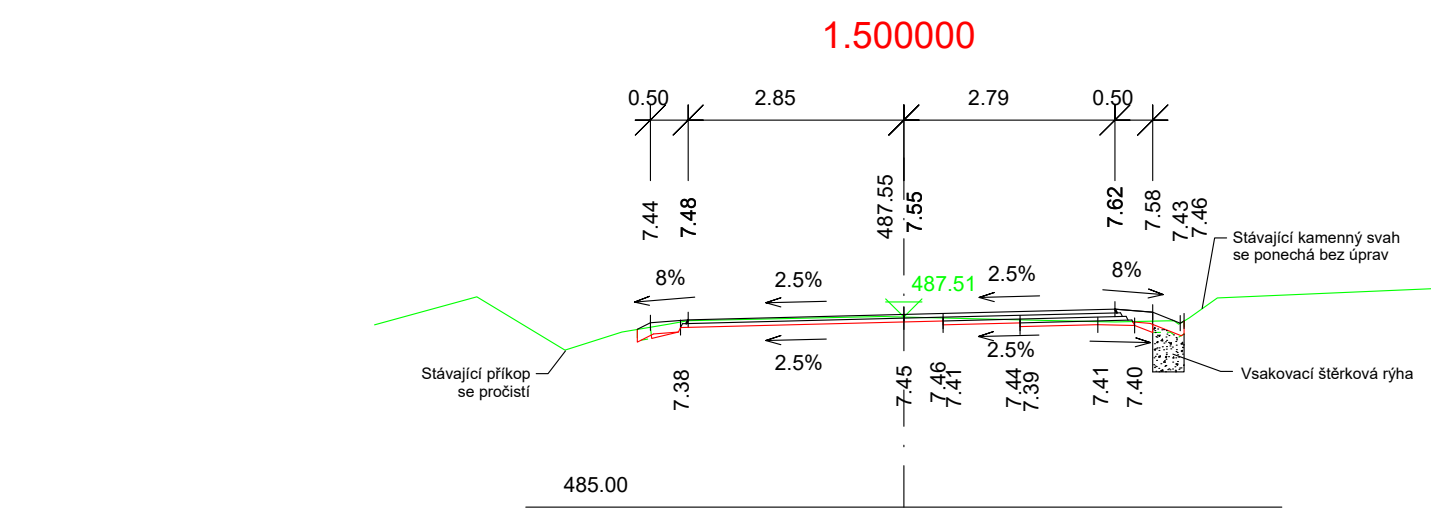
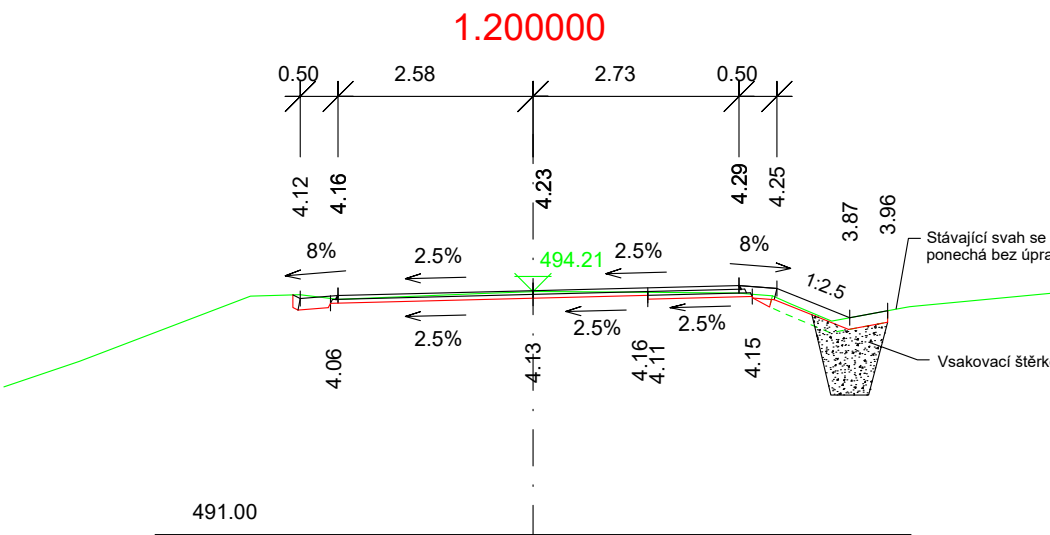
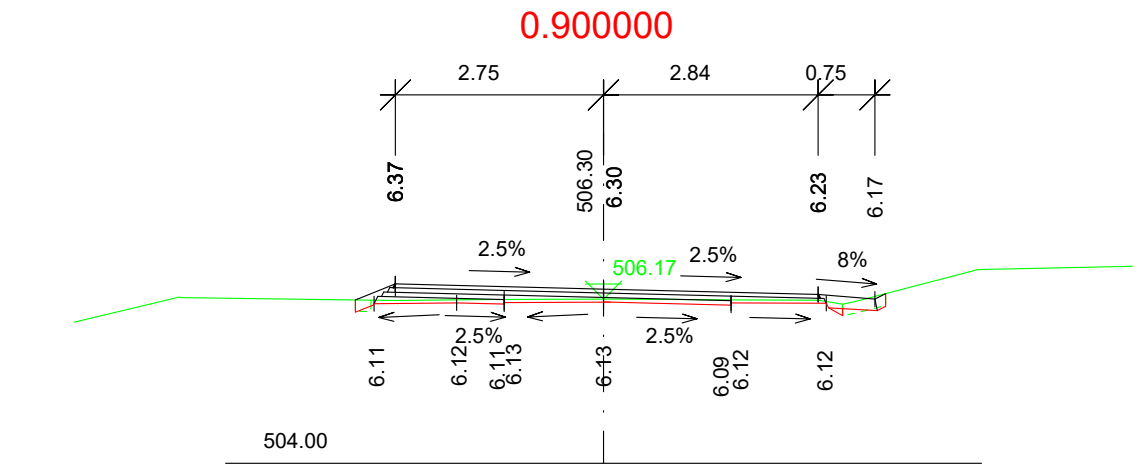
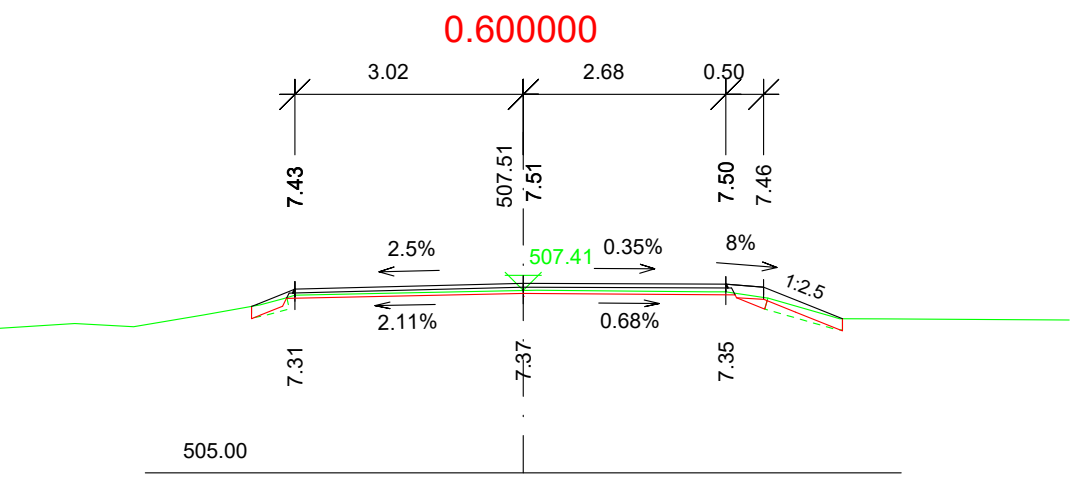
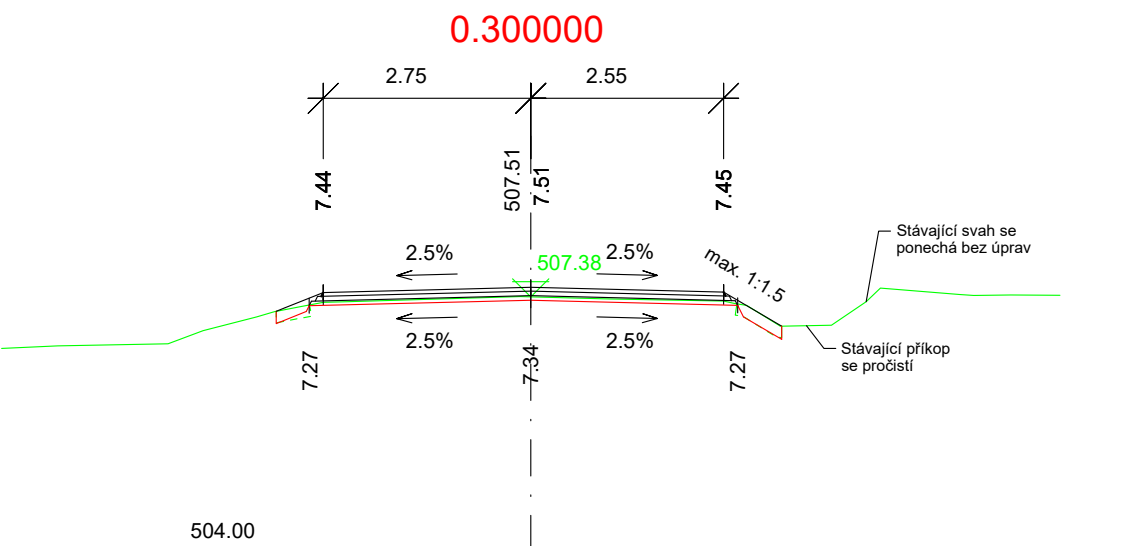
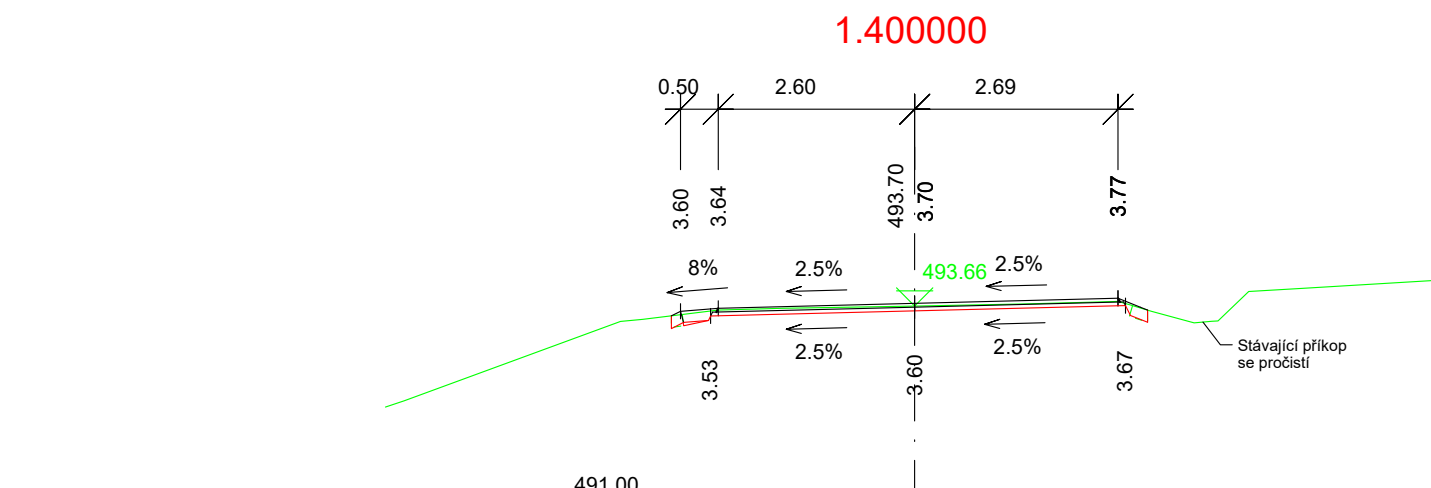
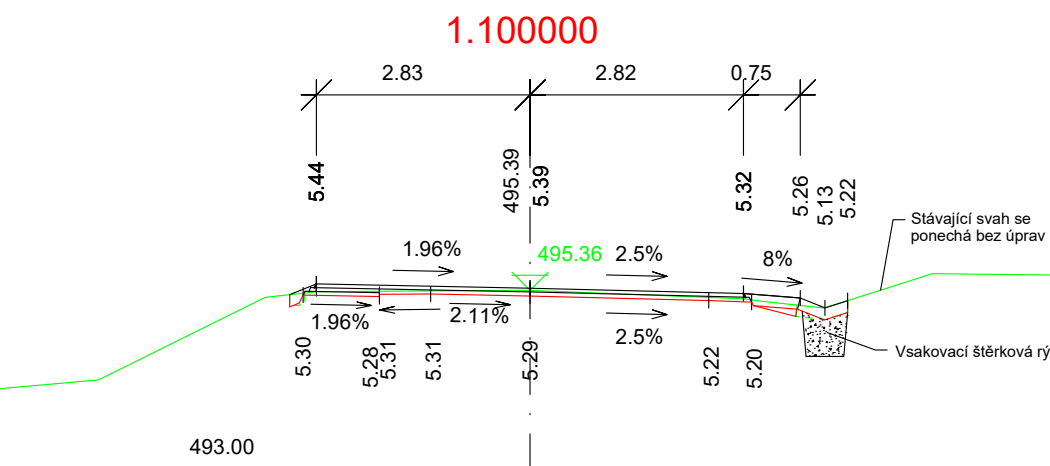
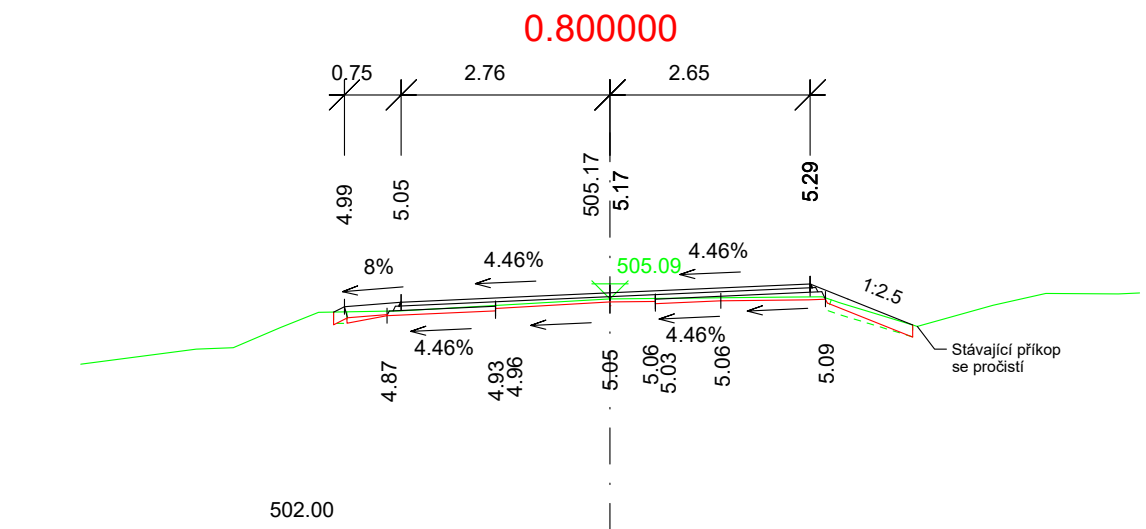
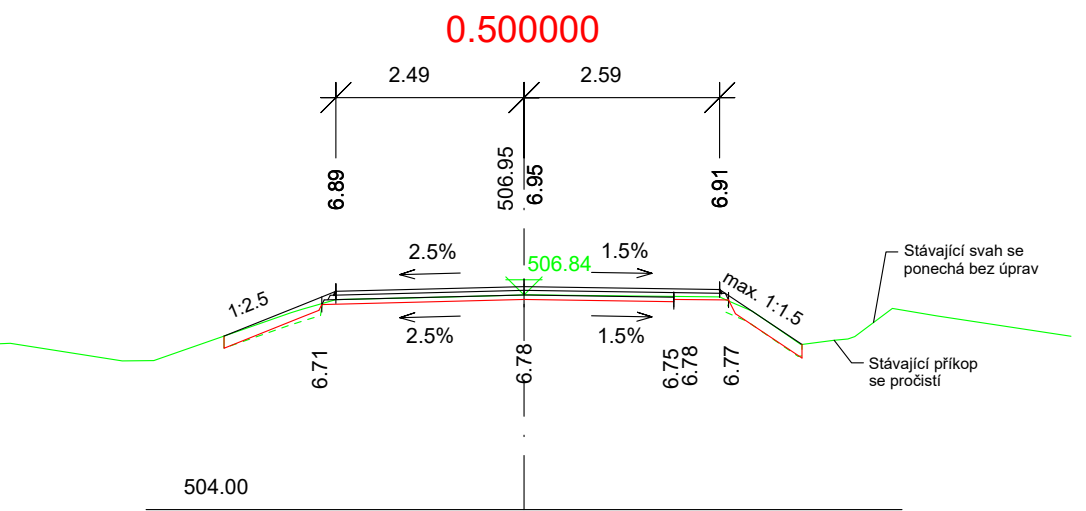
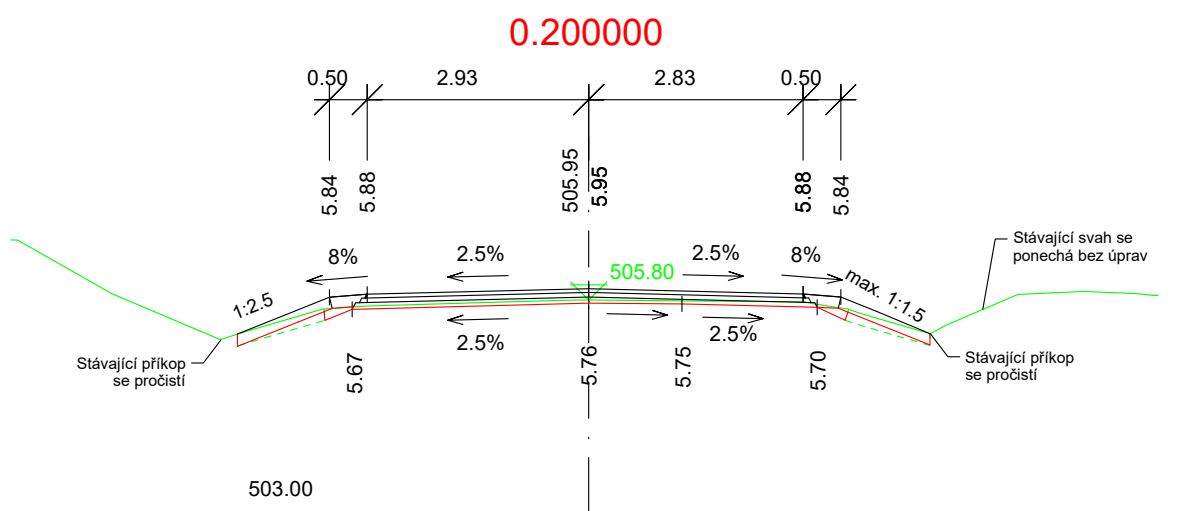
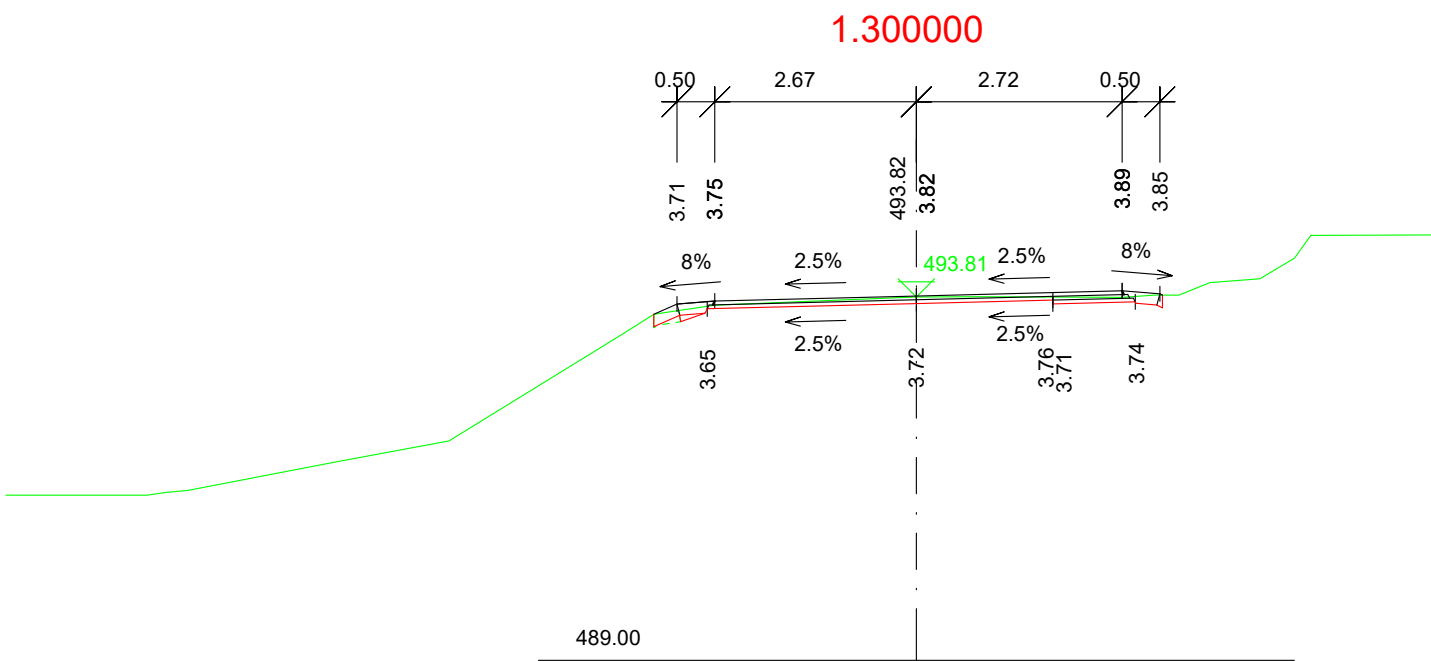
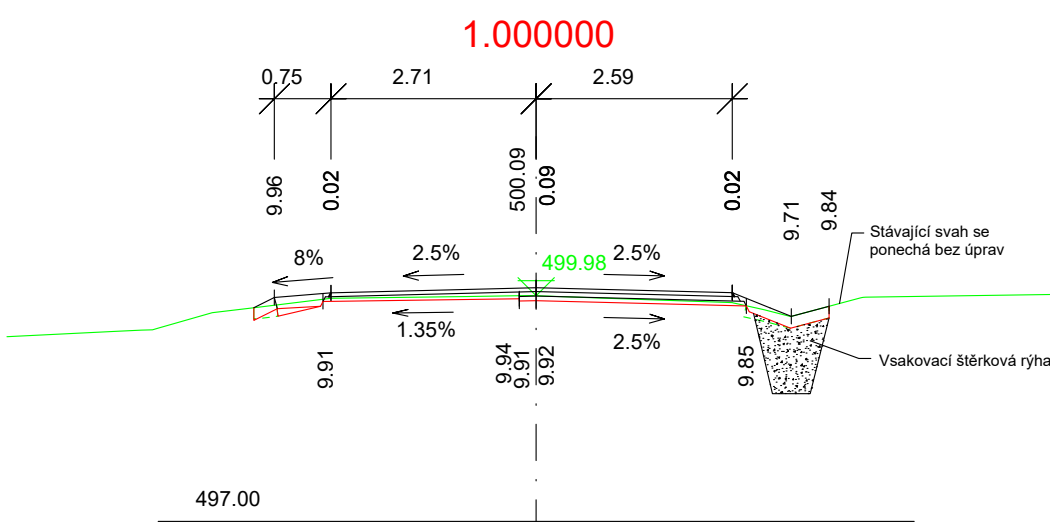
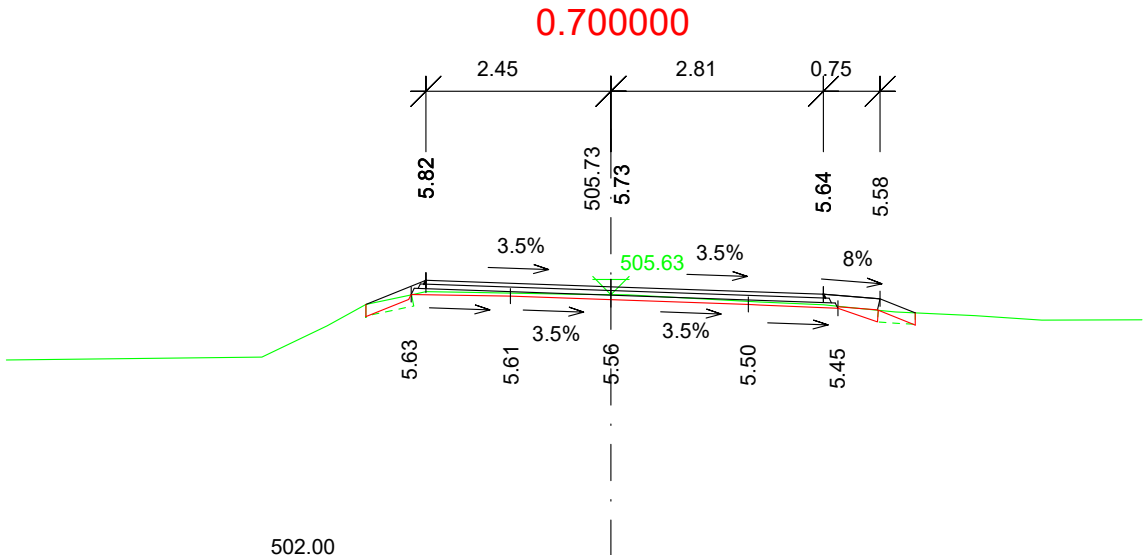


SO 101 SILNICE II/105  
CHARAKTERISTICKÉ PŘÍČNÉ ŘEZY  
M 1:100

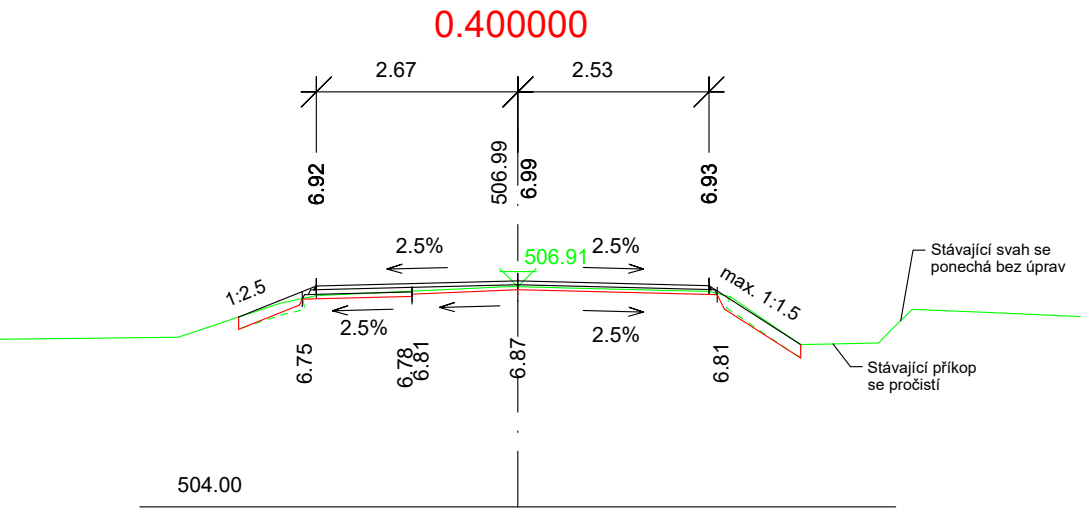

03	...		
02	...		
01	...		
REVIZE	POPIS	DATUM	PODPIS

OBJEDNATEL		
KRAJSKÁ SPRÁVA A ÚDRŽBA SILNIC STŘEDOČESKÉHO KRAJE, PŘÍSPĚVKOVÁ ORGANIZACE		
ZBOROVSKÁ 81/11, 150 21 PRAHA 5		
IČ: 000 660 01	DIČ: CZ000 660 01	

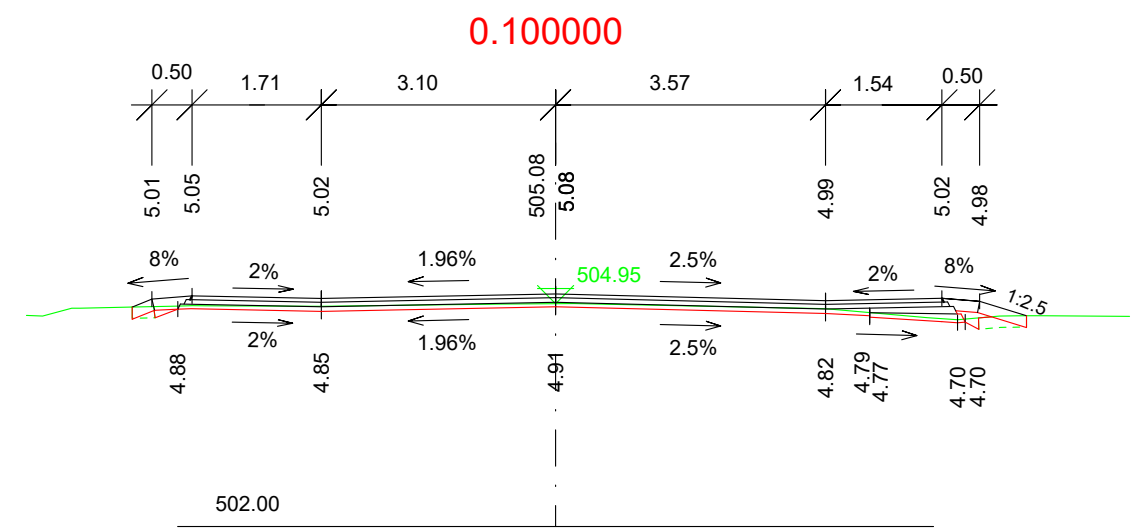

ZHOTOVITEL	
SPOLÉČNOST BIM SAS4S	

SAGASTA s.r.o.	
SÍDLO: NOVODVORSKÁ 1010/14, 142 00 PRAHA 4, LHOTKA	
IČ: 045 98 555	DIČ: CZ045 98 555



AFRY CZ s.r.o.	
SÍDLO: MAGISTRO 1275/13, 140 00 PRAHA 4, MICHLE	
IČ: 453 06 605	DIČ: CZ453 06 605



SATRA, spol. s r.o.	
SÍDLO: POD PEKÁRNAMI 878/2, 190 00 PRAHA 9, VYSOČANY	
IČ: 185 84 209	DIČ: CZ185 84 209



4roads s.r.o.	
SÍDLO: SLUNNÁ 541/27, 162 00 PRAHA 6, STŘEŠOVICE	
IČ: 063 27 354	DIČ: CZ063 27 354



SHB, akciová společnost	
SÍDLO: MASNA 1493/8, 702 00 OSTRAVA	
IČ: 253 24 365	DIČ: CZ253 24 365



SAGASTA s.r.o.		JTSK Bpv	
SÍDLO: NOVODVORSKÁ 1010/14, 142 00 PRAHA 4, LHOTKA		ČÍSLO SOUPRAVY	
IČ: 045 98 555			
ODPOVĚDNÝ PROJEKTANT	VYPRACOVAL	KONTROLA	HIP
ING. DAVID VITOUŠ	ING. ZUZANA BIELA	ING. ZUZANA BIELA	ING. ZUZANA BIELA
AKCE		II/105 od kř. III/10529 Bratřejov - kř. MK Žemličkova Lhota - PD	
NÁZEV ČÁSTI		Dokumentace objektů a technických a technologických zařízení SO 101 Silnice II/105	
NÁZEV PŘÍLOHY		CHARAKTERISTICKÉ PŘÍČNÉ ŘEZY	
DOKUMENTACE LŽE UŽÍVAT POUZE VE SMYSLU PŘÍSLUŠNÉ SMLOUVY O DÍLO, VÝKRES, ČI JEHO ČÁST, MŮŽE BÝT KOPÍROVÁN NEBO JINÝM ZPŮSOBEM ROZŠÍŘOVÁN POUZE PO PŘEDCHOZÍM SOUHLASU SAGASTA s.r.o.			
		ČÍSLO ZAKÁZKY	121 - 005
		DOKUMENTACE	PPPS
		MĚŘÍTKO	1:100
		DATUM	08/2022
		POČET FORMÁTŮ	6 x A4
		ČÁST	ČÍSLO PŘÍLOHY
		D	1.6