


SILNICE II/105
KATEGORIE S 6,5/60
EXTRAVILÁN

ÚSEK 2 - OPRAVA DLE VARIANTY 2 DIAGNOSTIKY VOZOVKY

Nezp. k. Jízdní pruh Jízdní pruh Nezp. k.

6,50

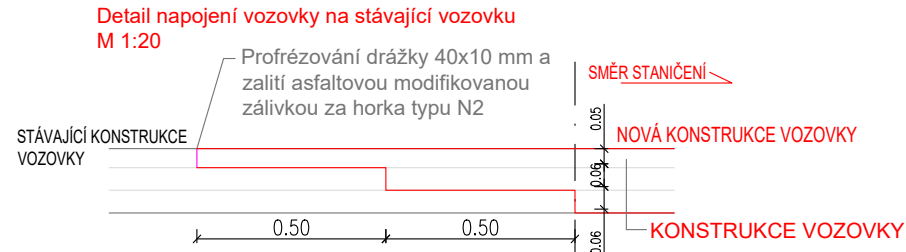

SAGASTA s.r.o. SÍDLO: NOVODVORSKÁ 1010/14, 142 00 PRAHA 4, LHOTKA IČ: 045 98 555 DIČ: CZ045 98 555				 SAGASTA	JTSK ČÍSLO SOUPRAVY
ODPOVĚDNÝ PROJEKTANT	VYPRACOVAL	KONTROLA	HIP		
ING. ZUZANA BIELA	ING. DAVID VITOUŠ	ING. ZUZANA BIELA	ING. ZUZANA BIELA		
<i>Zuzana Biela</i>	<i>David Vitouš</i>	<i>Zuzana Biela</i>	<i>Zuzana Biela</i>		
AKCE II/105 od kř. III/10529 Bratřejov - kř. MK Žemličkova Lhota - PD					
NÁZEV ČÁSTI Dokumentace objektů a technických a technologických zařízení SO 101 Silnice II/105					
NÁZEV PŘÍLOHY VZOROVÉ PŘÍČNÉ ŘEZY - ÚSEK 2					
				ČÍSLO ZAKÁZKY 121 - 005 DOKUMENTACE PDPS MĚŘÍTKO 1:50 DATUM 08/2022 POČET FORMÁTŮ 3 x A4 ČÁST ČÍSLO PŘÍLOHY <div style="display: flex; justify-content: space-around; font-size: 2em; font-weight: bold;"> D 1.5.2 </div>	
DOKUMENTACI LZE UŽÍVAT POUZE VE SMYSLU PŘÍSLUŠNÉ SMLOUVY O DÍLO. VÝKRES, ČI JEHO ČÁST, MŮŽE BÝT KOPIROVÁN NEBO JINÝM ZPŮSOBEM ROZŠÍŘOVÁN POUZE PO PŘEDCHOZÍM SOUHLASU SAGASTA s.r.o.					