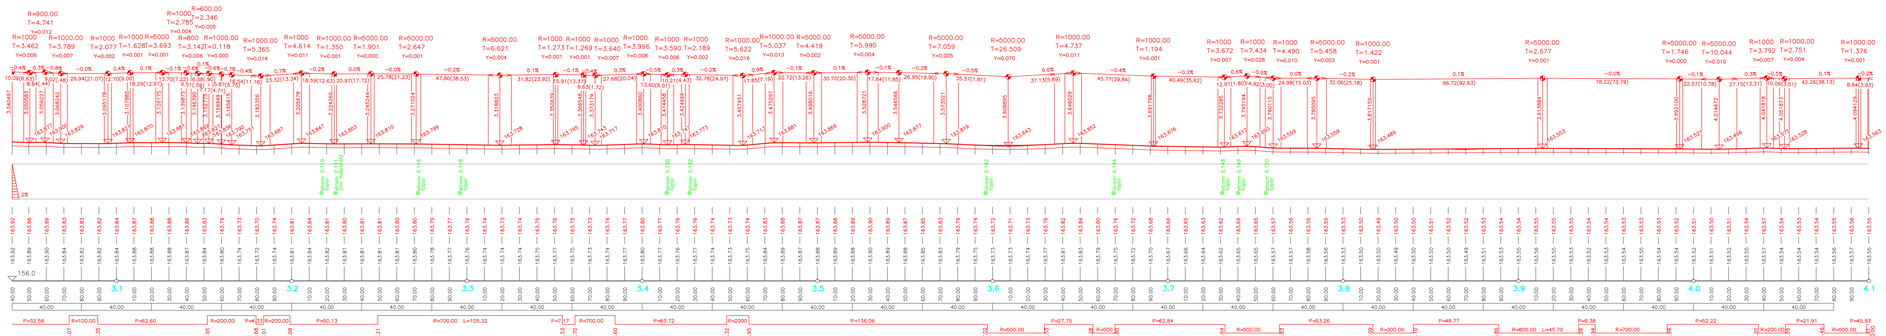

Objednatel:
Středočeský kraj
ZBOROVSKÁ 11, 150 21 – PRAHA 5

Středočeský kraj

LABSKÁ CYKLOSTEZKA, KOSTELEC n.L. – MĚLNÍK, Úsek Kostelec n.L. – Tuhaň

Souřadnicový systém: S-JTSK
Výškový systém: Bpv

Číslo zakázky:	12 087 00	HIP:	Ing. Borek HRDINA
Schválil:	Ing. Václav HVIZDAL	Zodp. projektant:	Ing. Borek HRDINA
Tech. kontrolář:	Martin ZELEVEC	Vypracoval:	Ing. Martin JELÍNEK
737645972, mze@pontex.cz		737941774, mje@pontex.cz	

PONTEX s.r.o.
Purkyňova 6, Bojiště 1858, 147 14 Praha 4
tel +420 244062020 fax +420 244062028

Objednatel:	Středočeský kraj	Obec:	Kostelec n.L., Nerafovice
Akce:	LABSKÁ CYKLOSTEZKA, KOSTELEC n.L. – MĚLNÍK, Úsek Kostelec n.L. – Tuhaň		
Část:	D.1 STAVEBNÍ ČÁST		
Objekt:	SO101 – KOSTELEC N.L. – KOZLY U TIŠIC		
Příloha:	PODÉLNÝ PROFIL km 3,04 – 4,10 1:1000/100		

Kraj: Středočeský

Datum	Stupeň
05/2022	PDPS
Soupravo	Č. přílohy
	2.b.3