




PŮDORYS 1:50

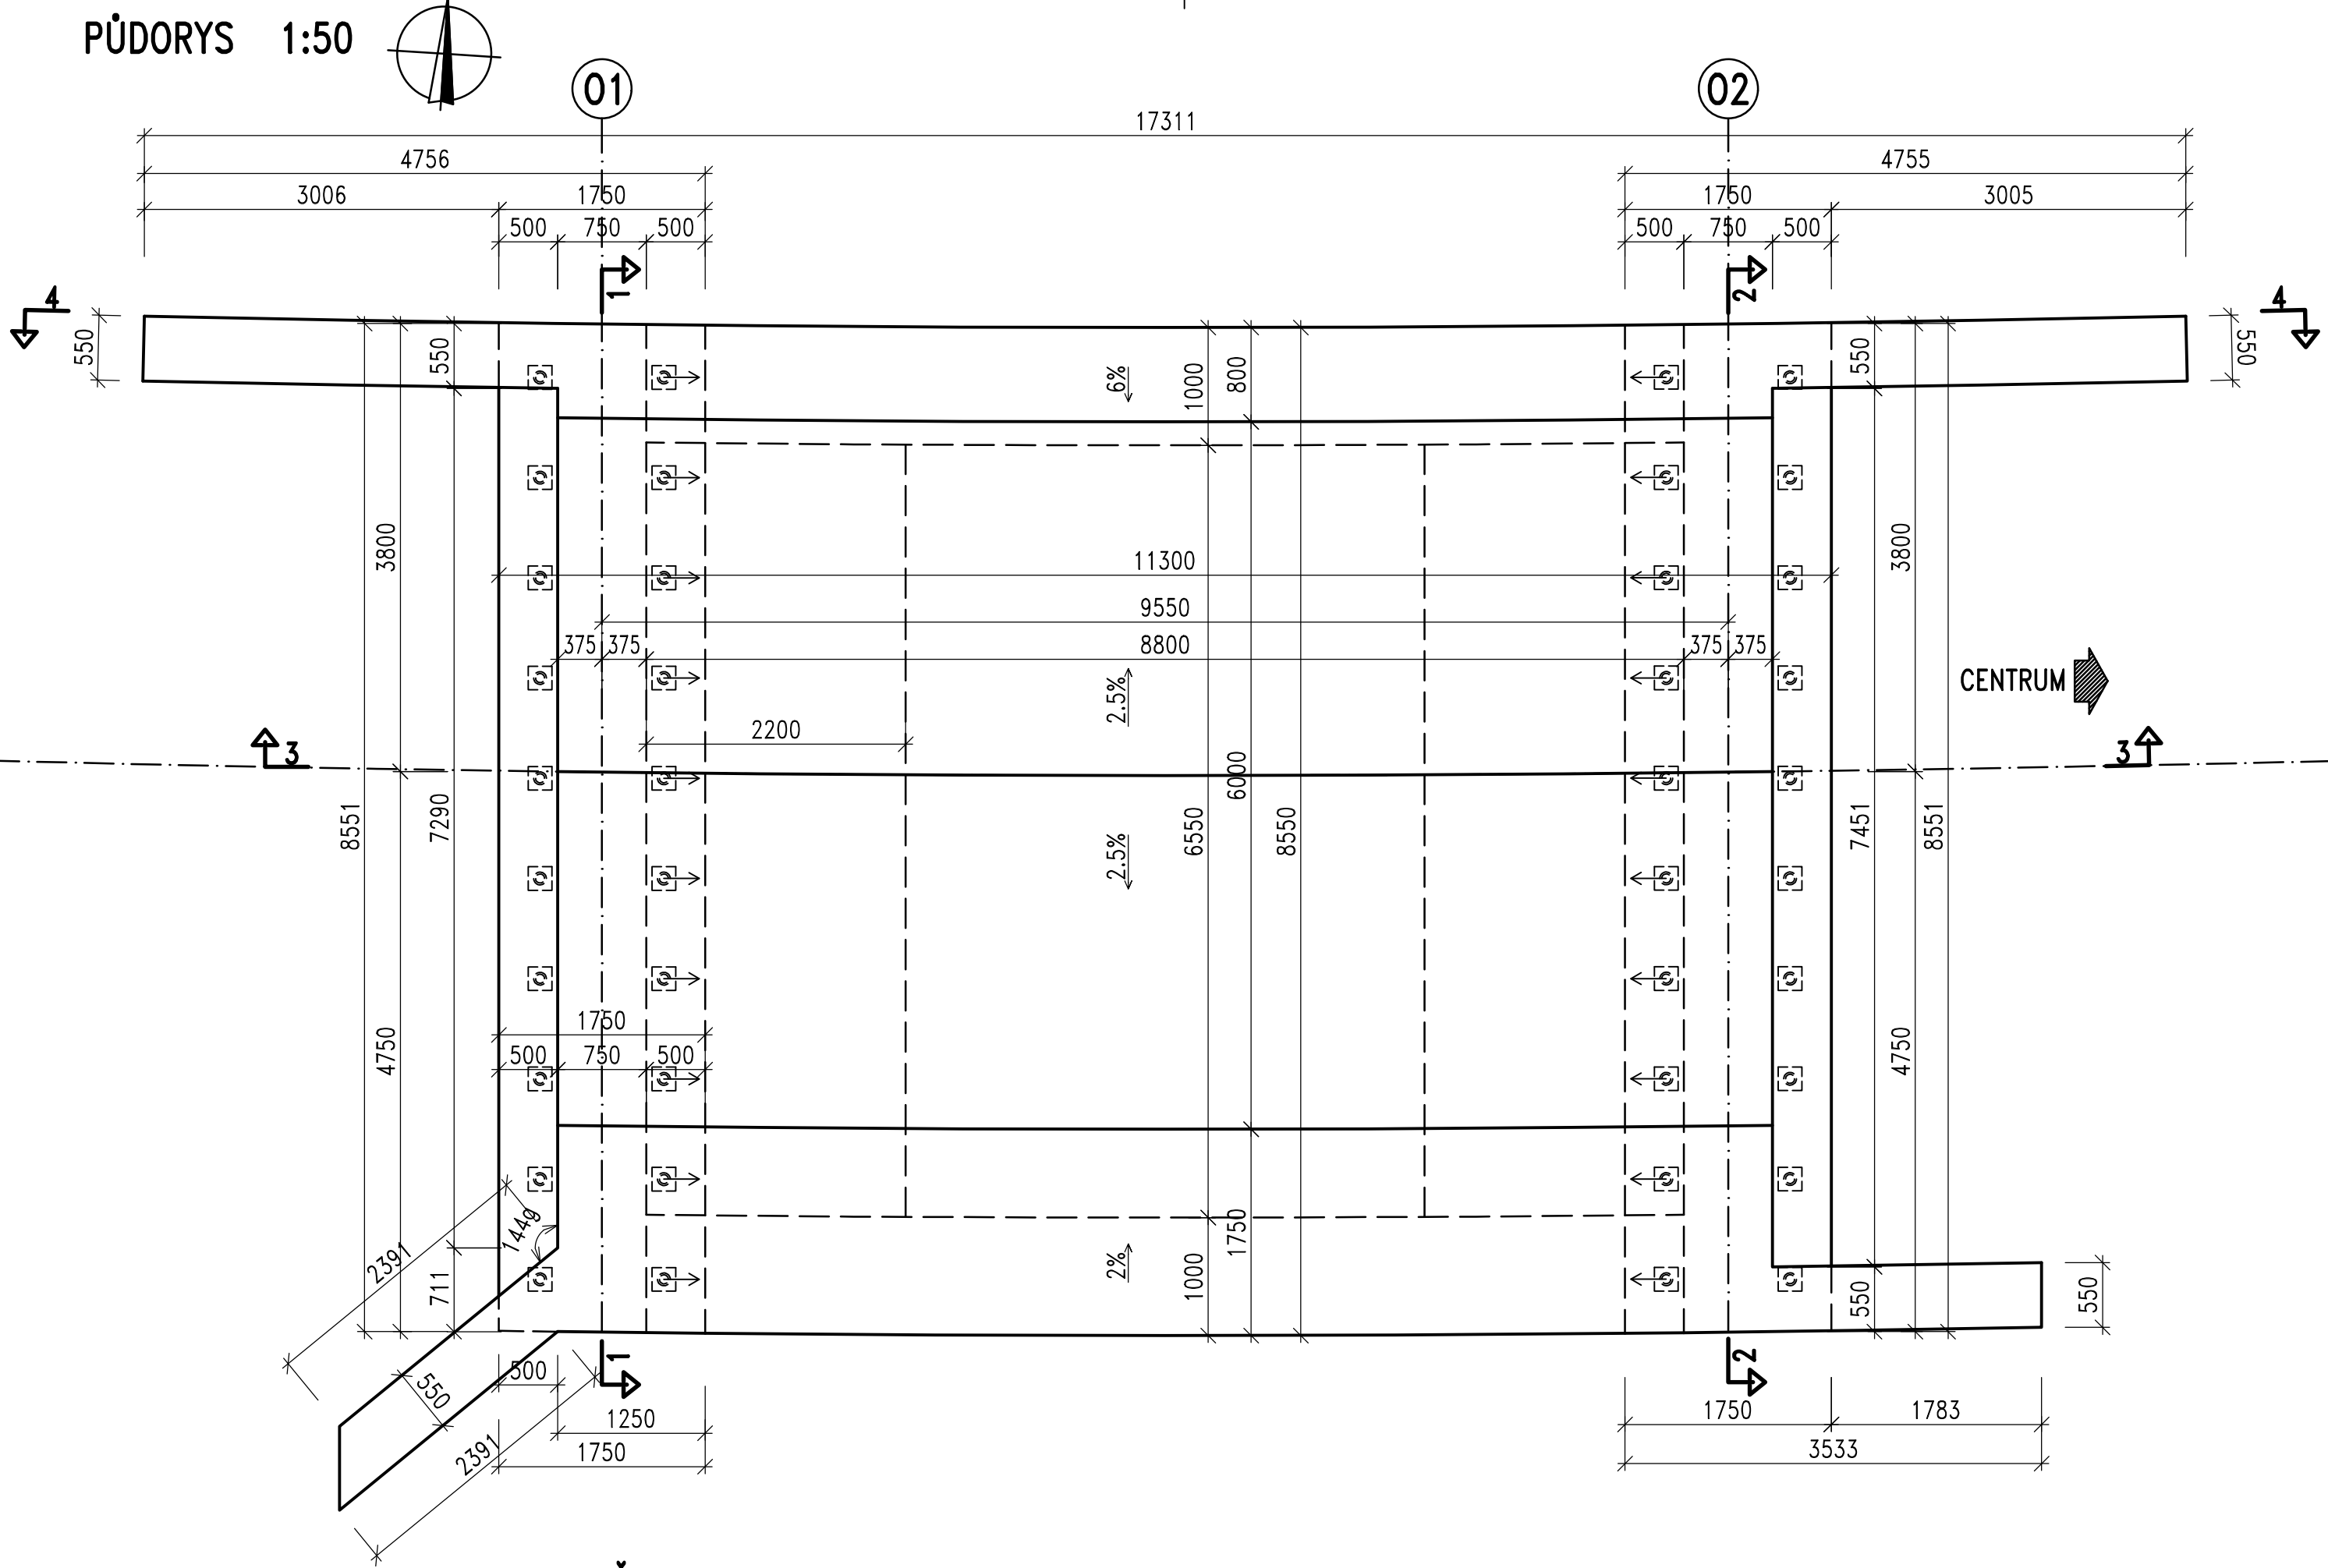


ŘEZ 3-3 1:50

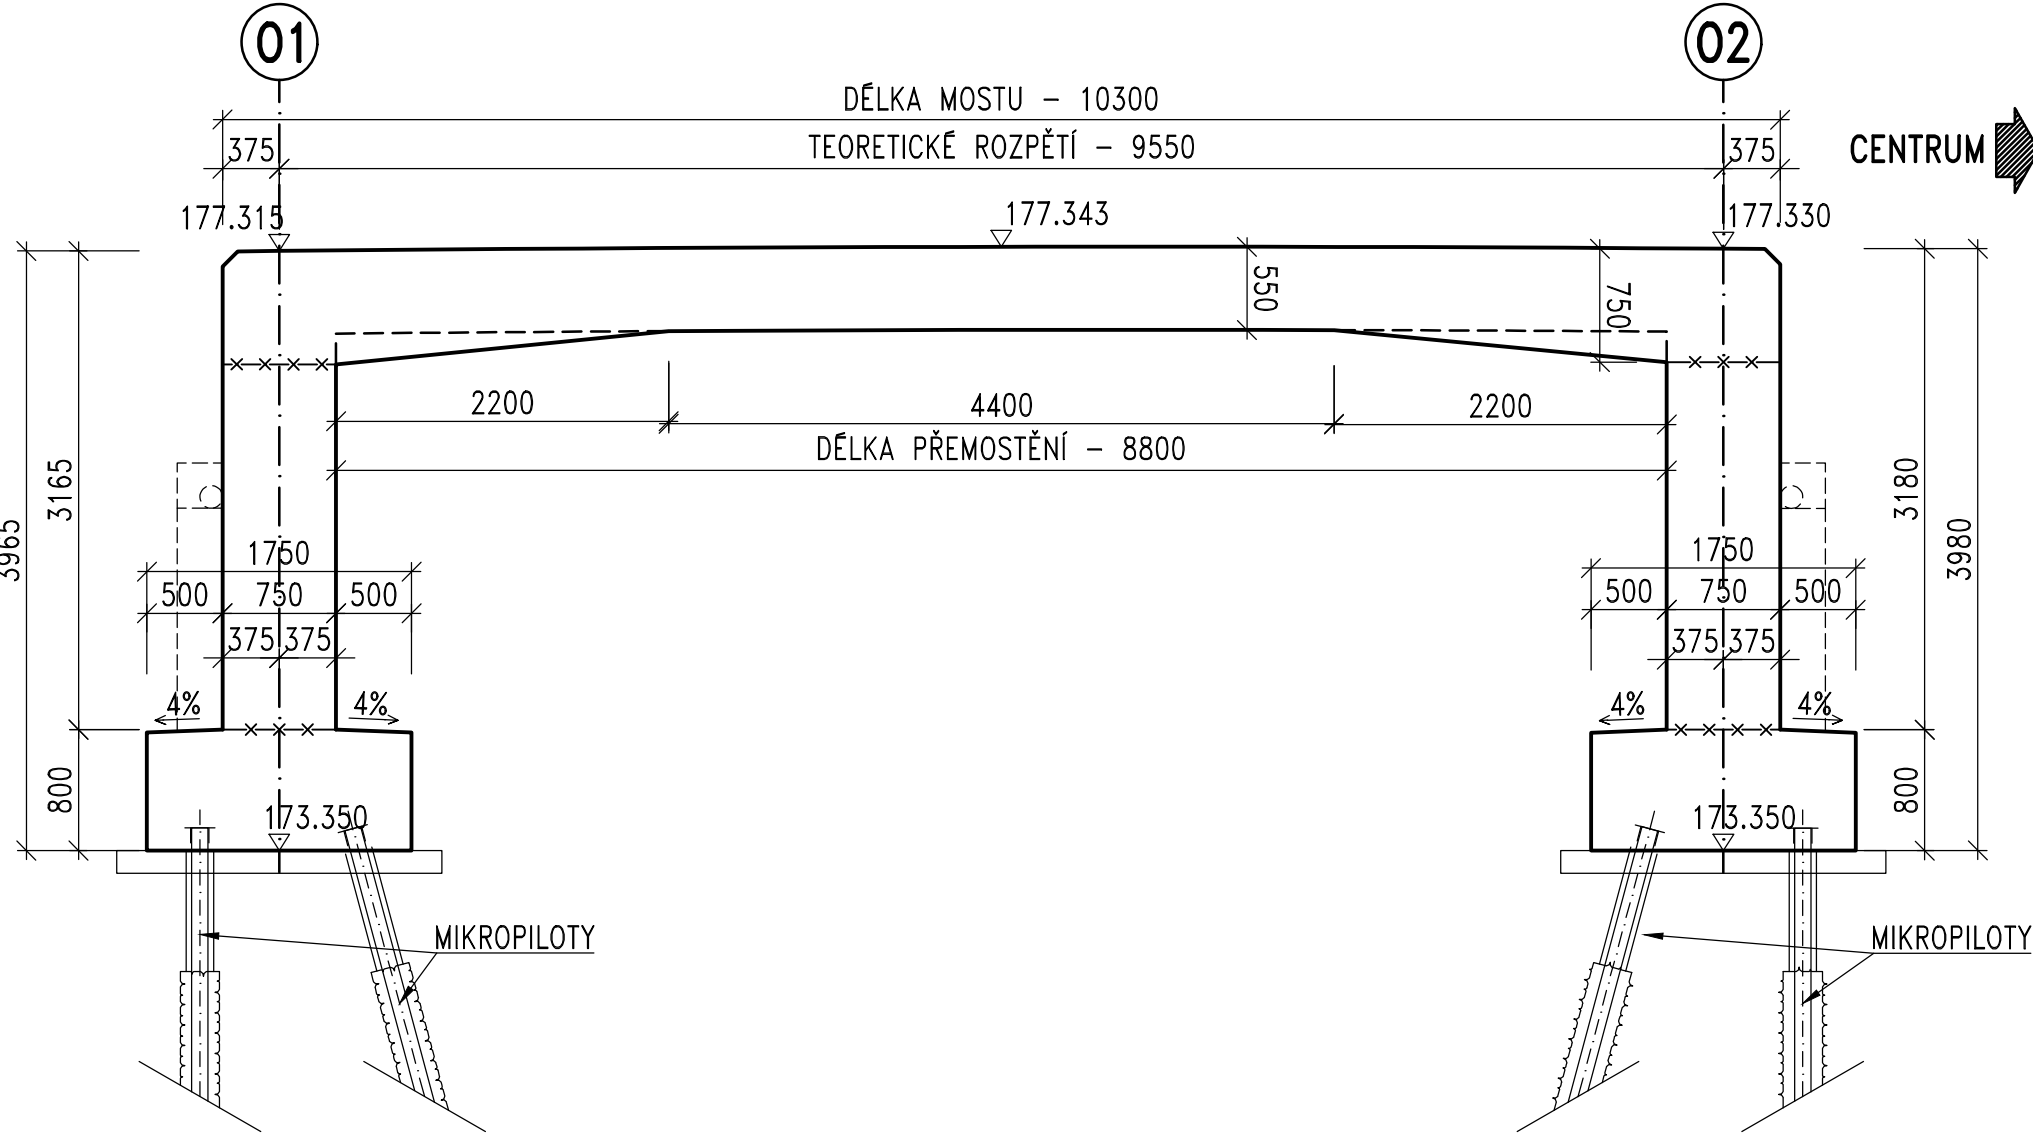


POHLED 4-4

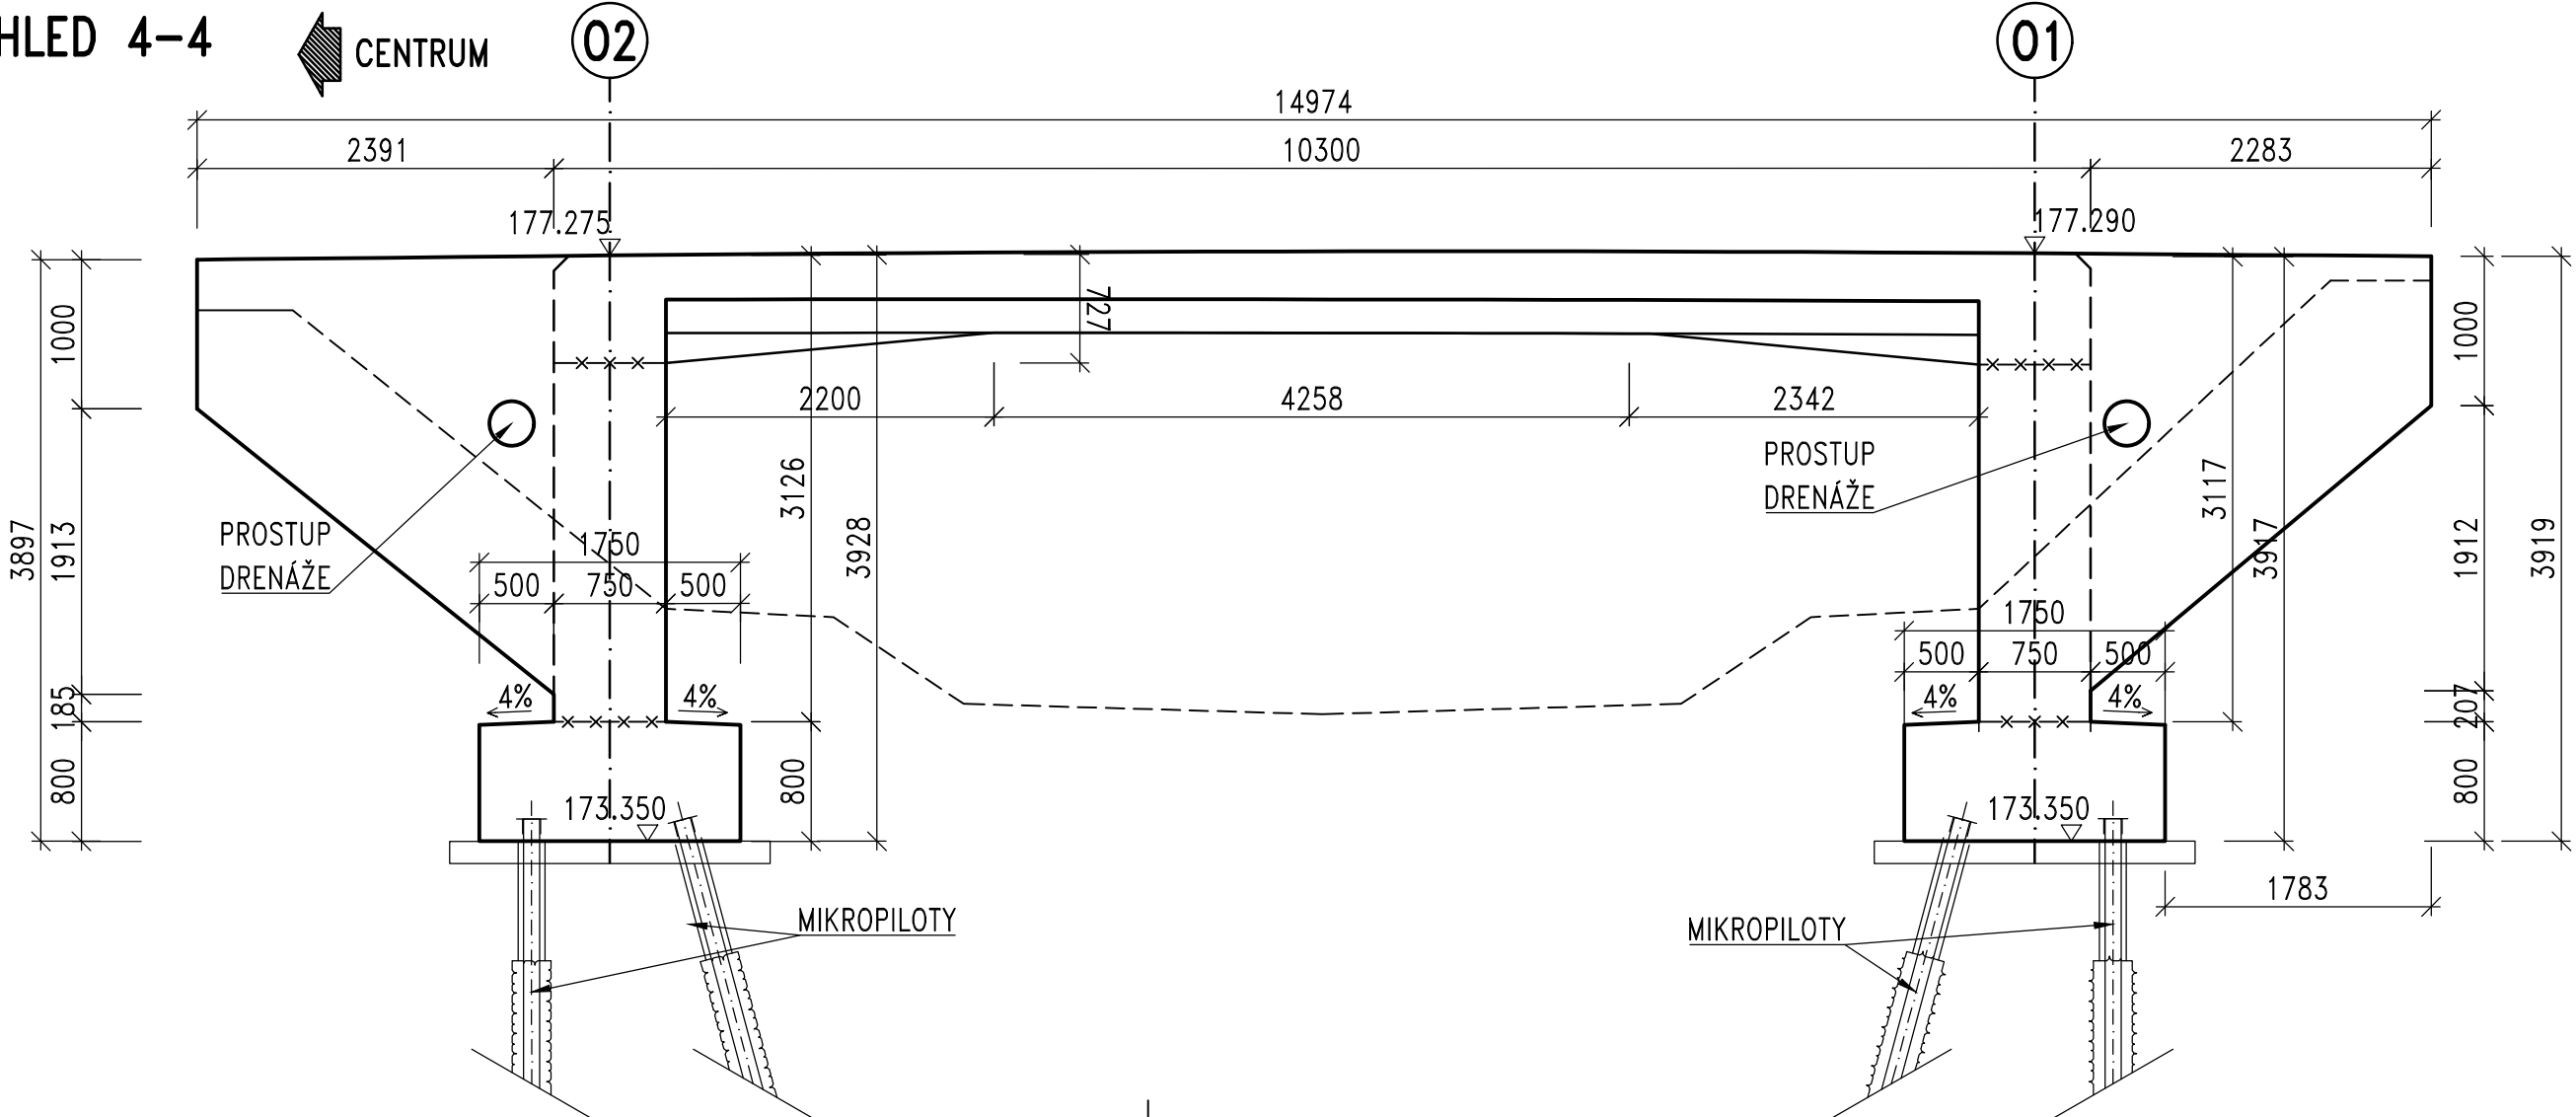


ŘEZ 1-1 1:50

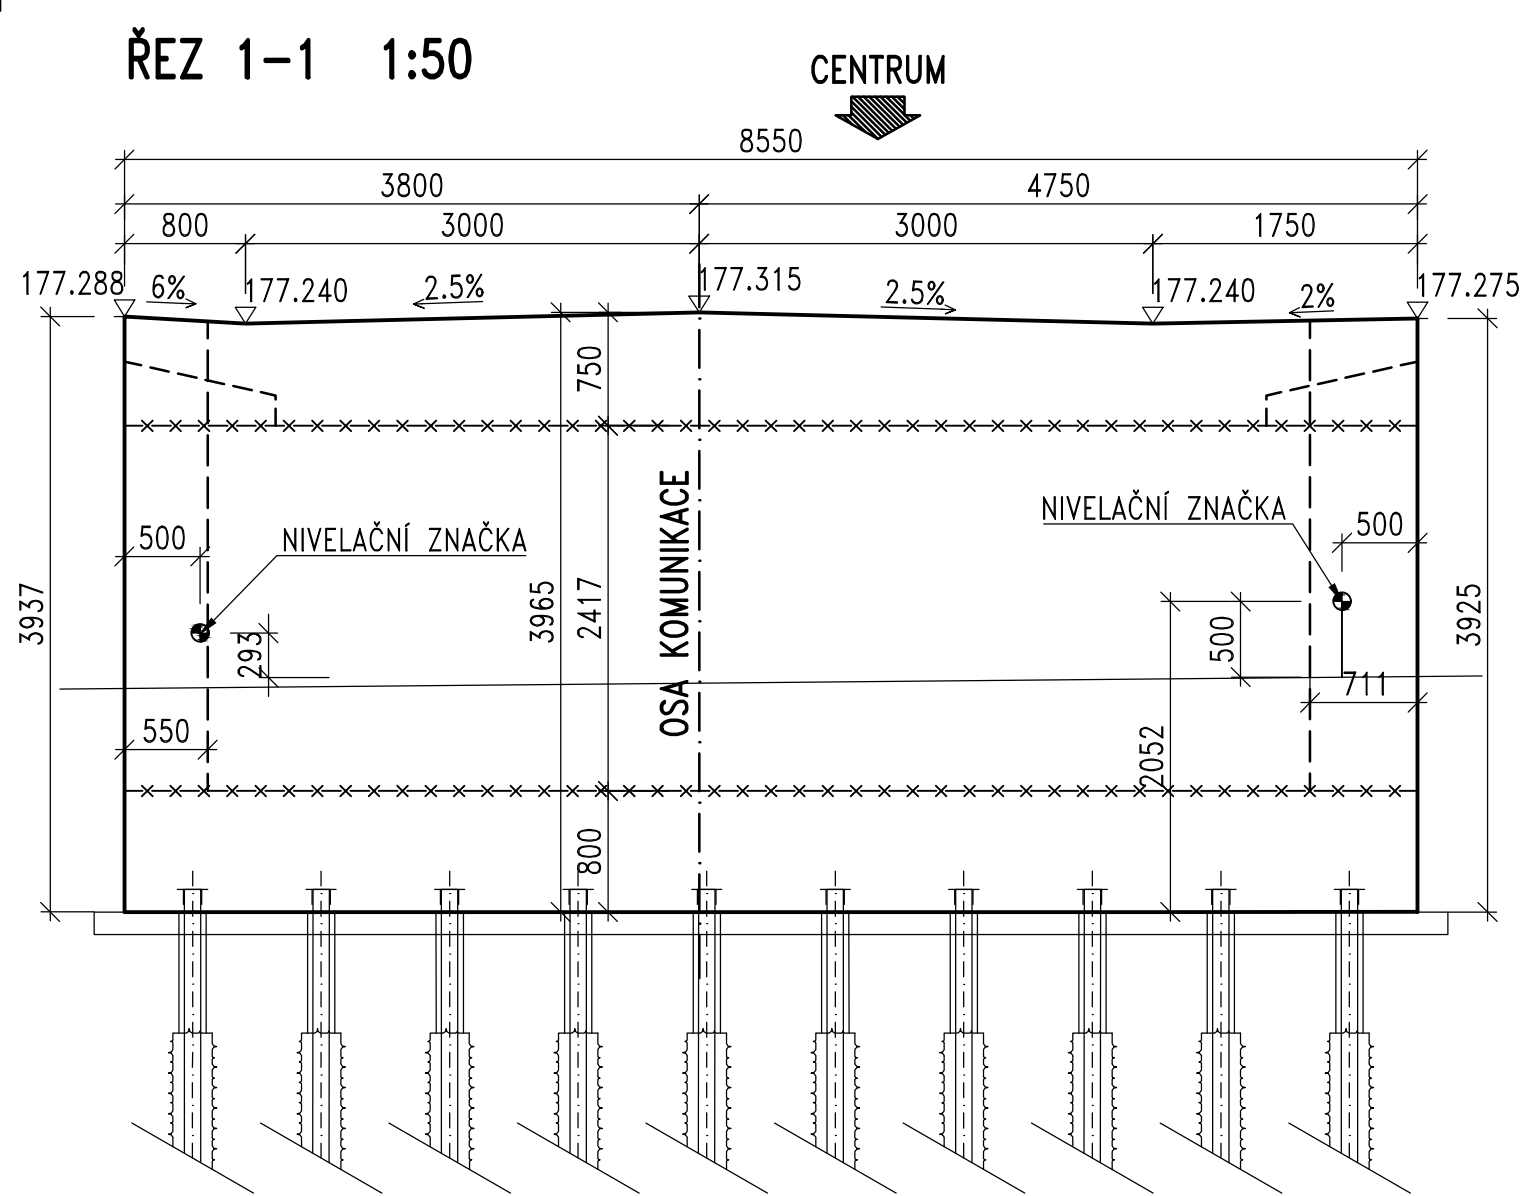

ŘEZ 2-2 1:50

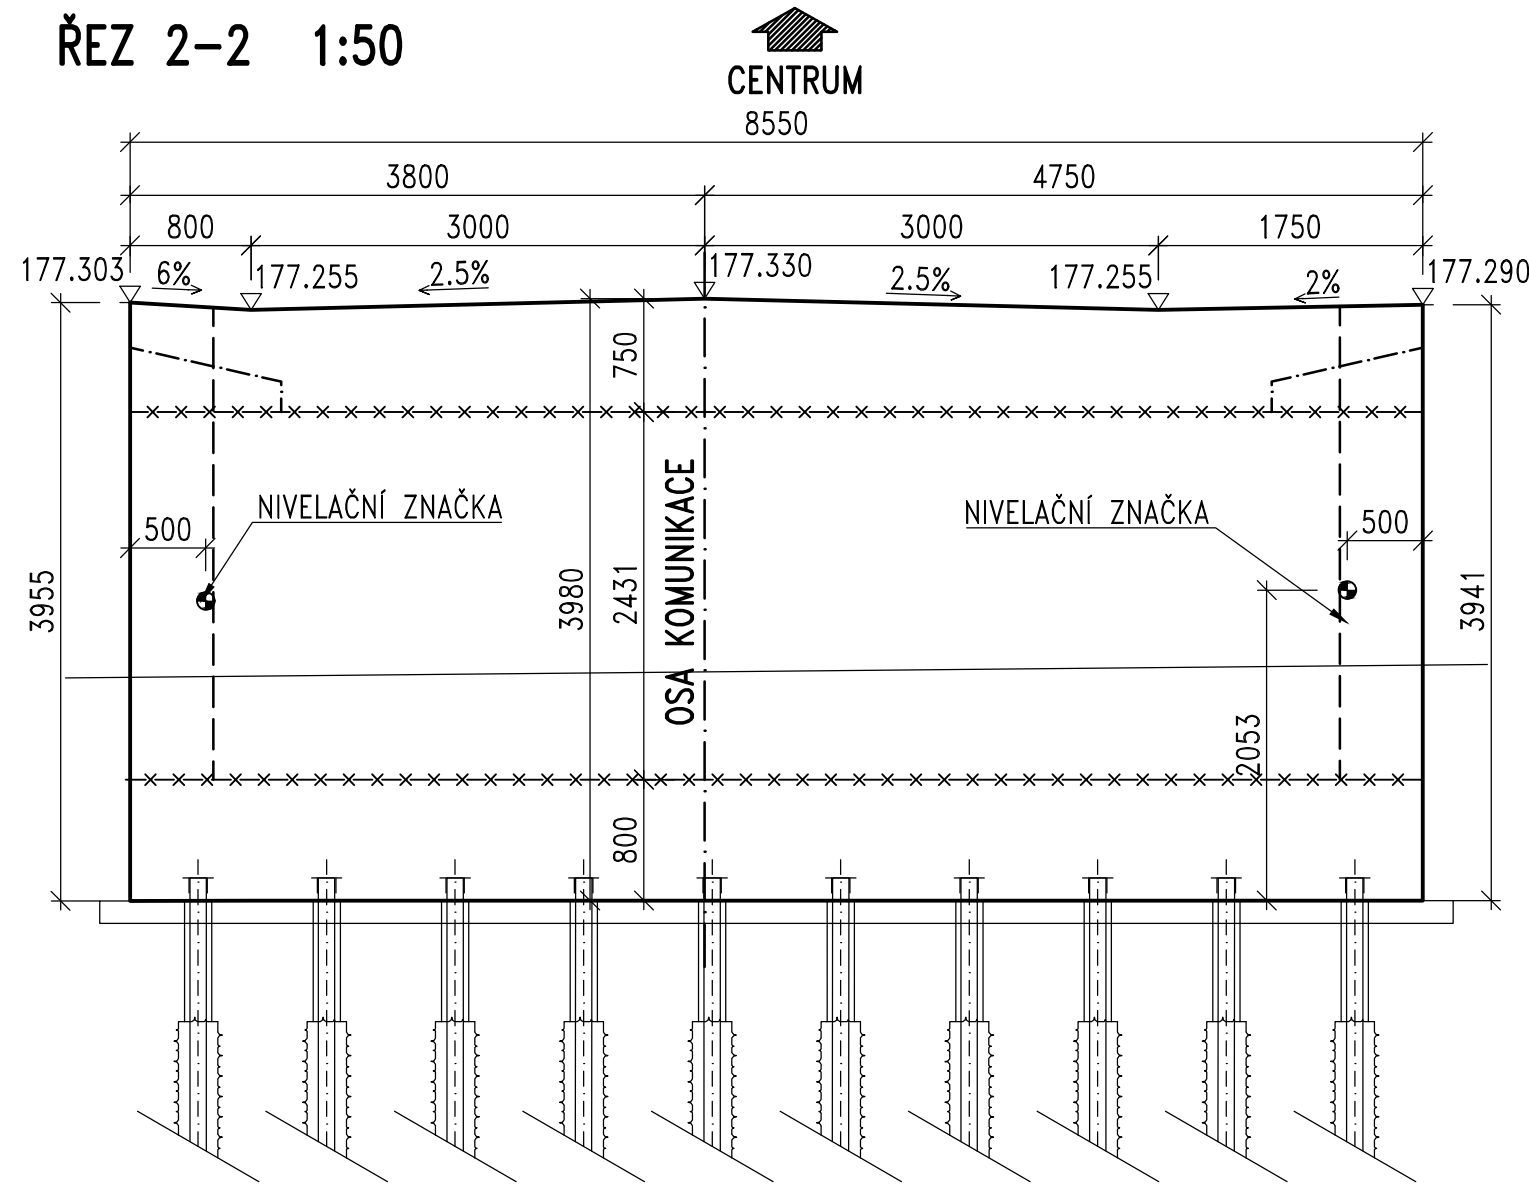


PŘÍČNÝ ŘEZ VE STŘEDU ROZPĚTÍ 1:50

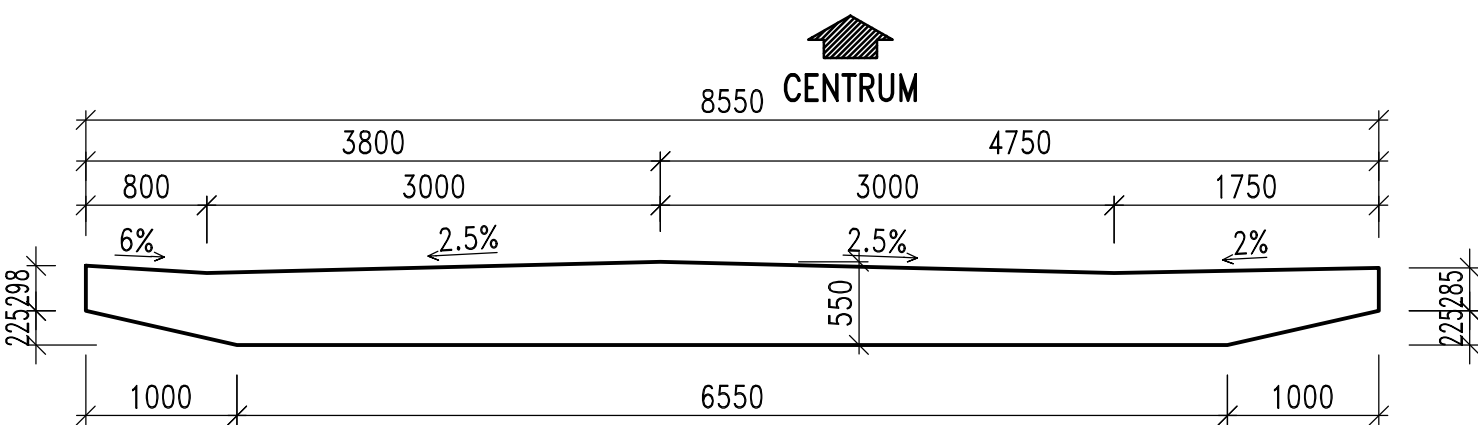

MATERIÁLY:

BETON:
PODKLADNÍ BETON
ZÁKLADY
DŘÍKY OPĚR, KŘÍDLA
NOSNÁ KONSTRUKCE
BETONÁŘSKÁ VÝZTUŽ:
B500B

(ČSN EN 206+A1)
C12/15-X0
C30/37-XA2, XC2
C30/37-XF2, XD1, XC4
C30/37-XF2, XD1, XC4

Objednatel stavby:	Krajská správa a údržba silnic Středočeského kraje, p.o.
	Zborovská 11, 150 21 Praha 5 IČ: 000 66 001

Souřadnicový systém: S-JTSK
Výškový systém: Bpv

Číslo zakázky:	18 196 00	HIP:	Ing. Petr SOUČEK
Schválil:	Ing. Václav HVÍZDAL	Zodp. projektant:	Ing. Jan BAZIL
Tech. kontrola:	Ing. Petr MATOUŠEK	Vypracoval:	Ing. Lukáš BOHÁČEK
723271365, pma@pontex.cz		bohacek@pontex.cz	



Objednatel: KSPÚS Středočeského kraje	Obec: KRALUPY NAD VLTAVOU	Kraj: STŘEDOČESKÝ
Akte: II/101 KRALUPY N. VLT., MOST EV.Č. 101-055 PŘES POTOK V KRALUPECH N. VLT.	Datum: 02/2022	Stupeň: PDPS
Část: D. STAVEBNÍ ČÁST - SO201	Souprava: Č. přílohy	
Příloha: TVAR KONSTRUKCE		2.1.6