


**SITUACE**  
**M 1:200**

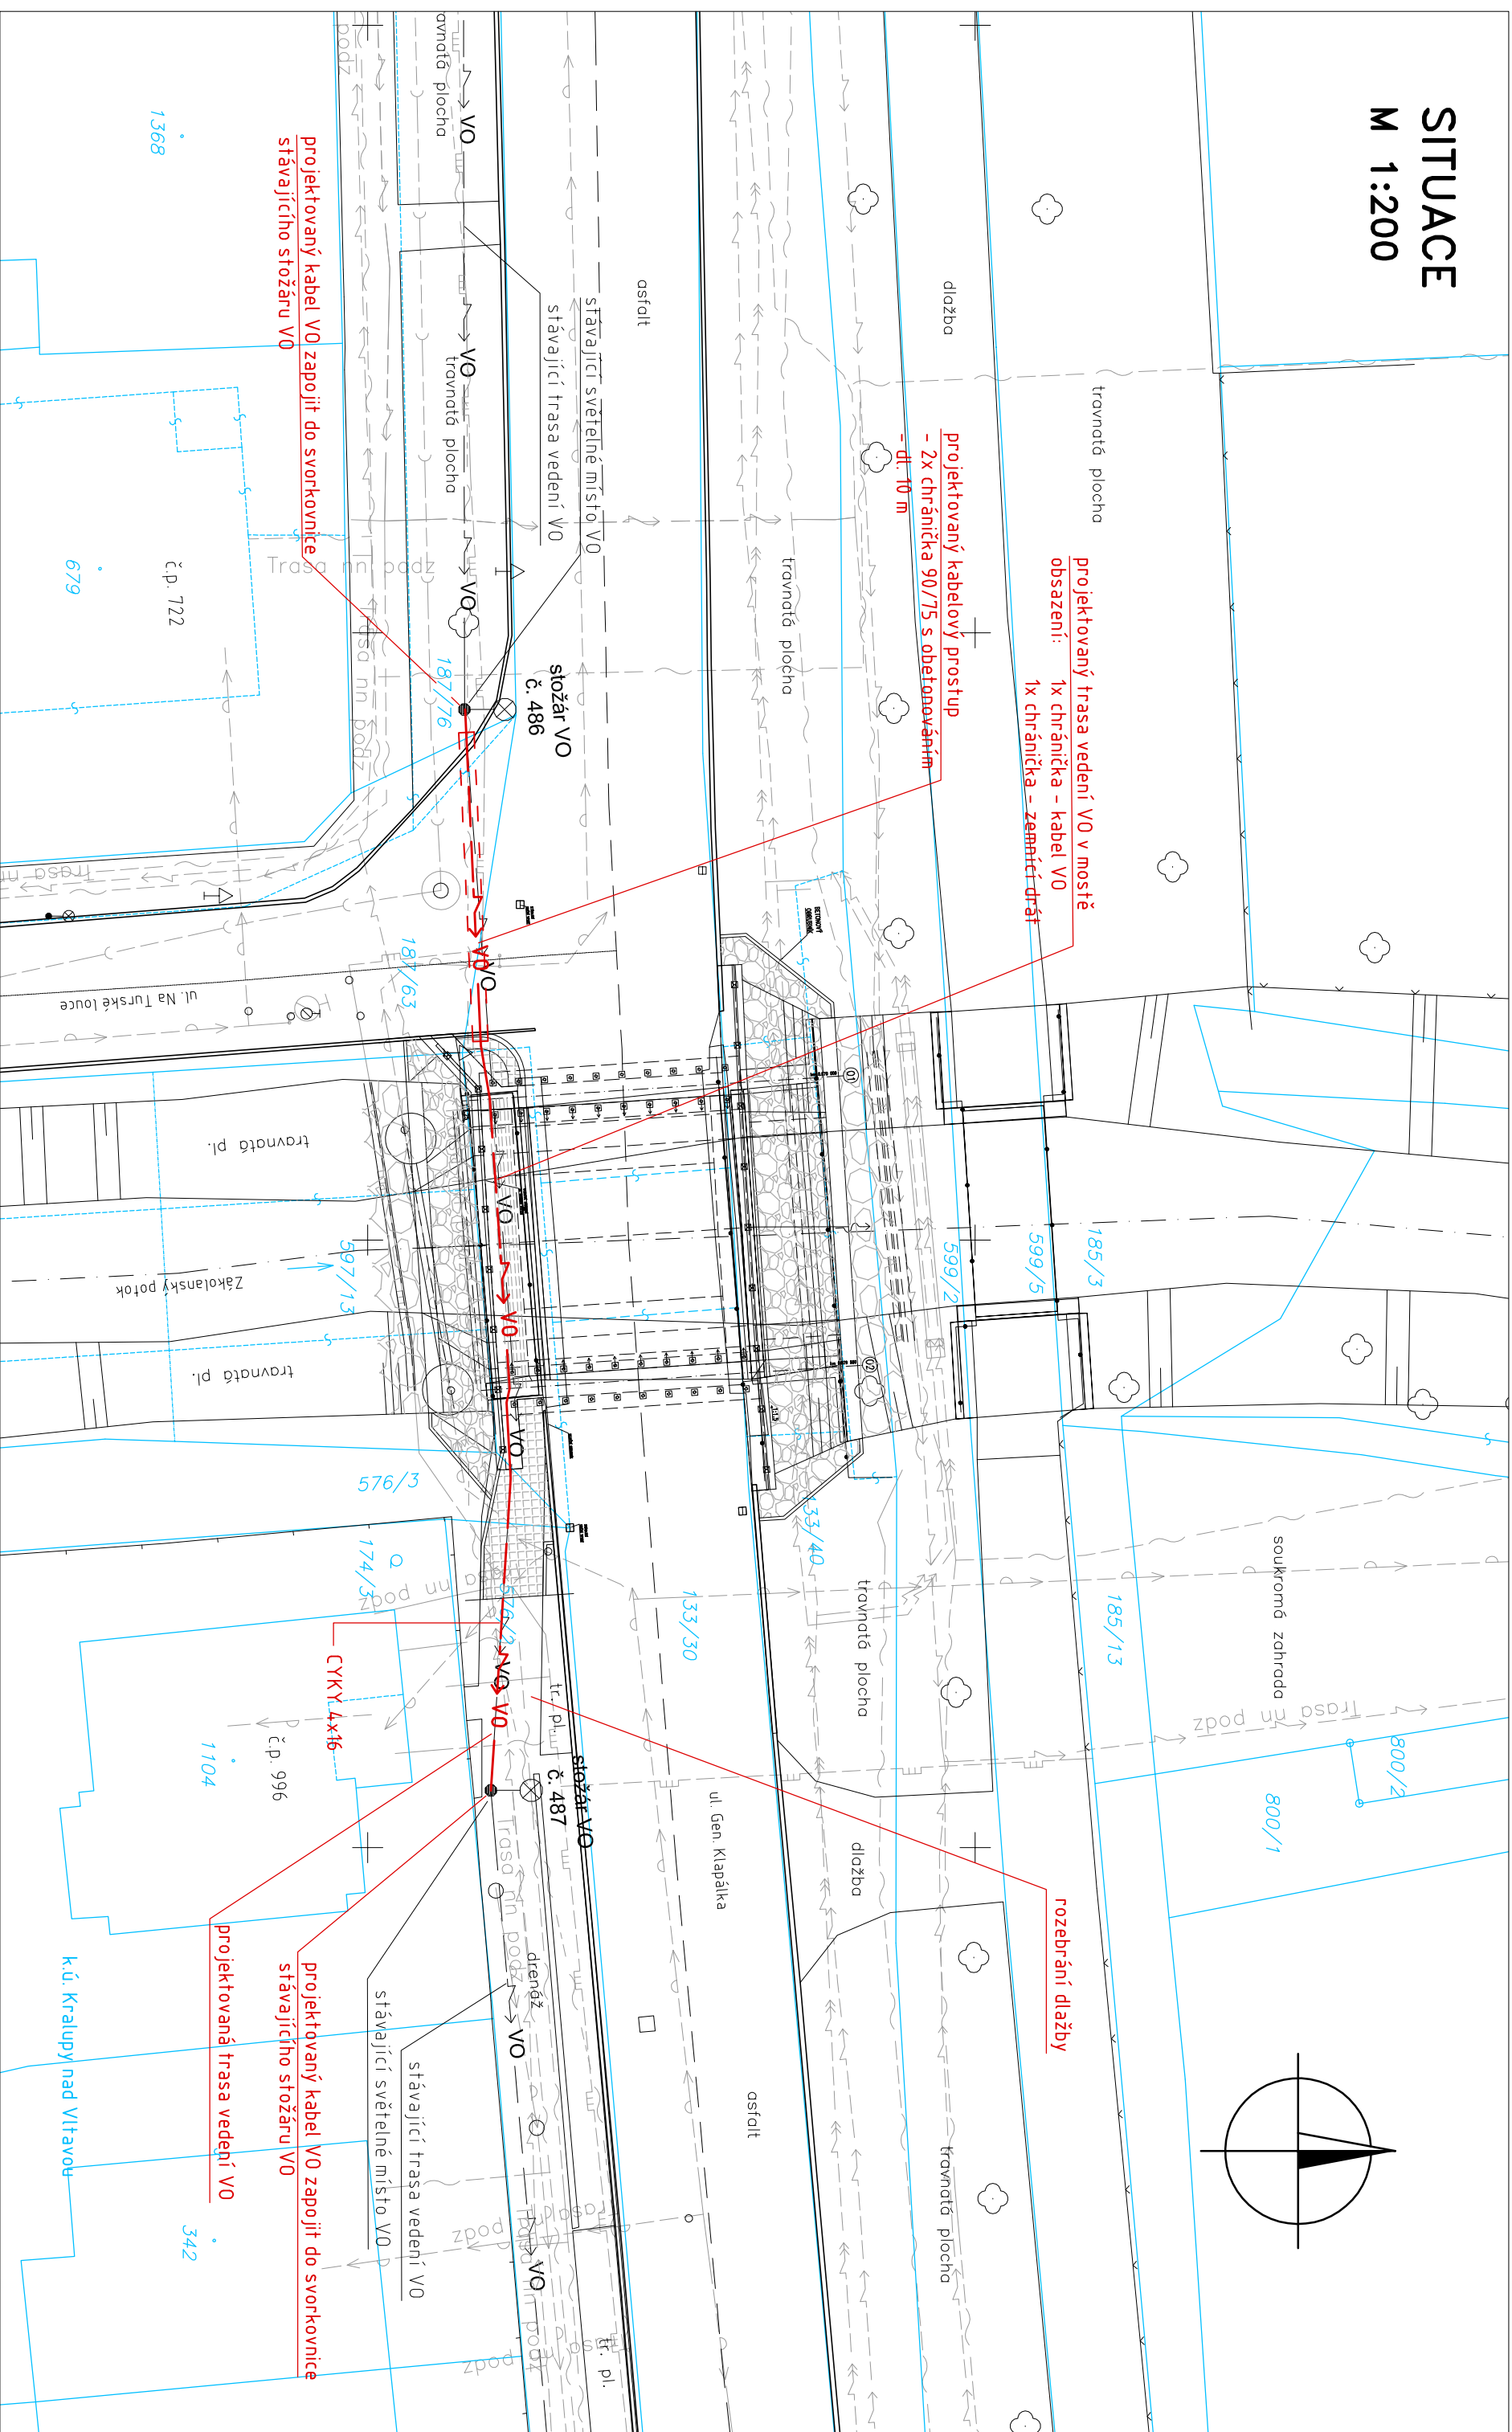

## POZNÁMKA

Před zahájením výkopových prací je nutné si vyžádat přesné vytyčení stávajících podzemních vedení jejich uživateli a provozovateli a zajistit si jejich dozor při provádění výkopových prací

Č. přílohy

2

**Akce:**

II/101 KRALUPY N. VLT., MOST EV.Č. 101-055 PŘES POTOK V KRALUPECH N. VLT.

**S0 441** Výměna kabelu VO

**Příloha:**

## SITUACE

