




PODÉLNÝ ŘEZ 1:50

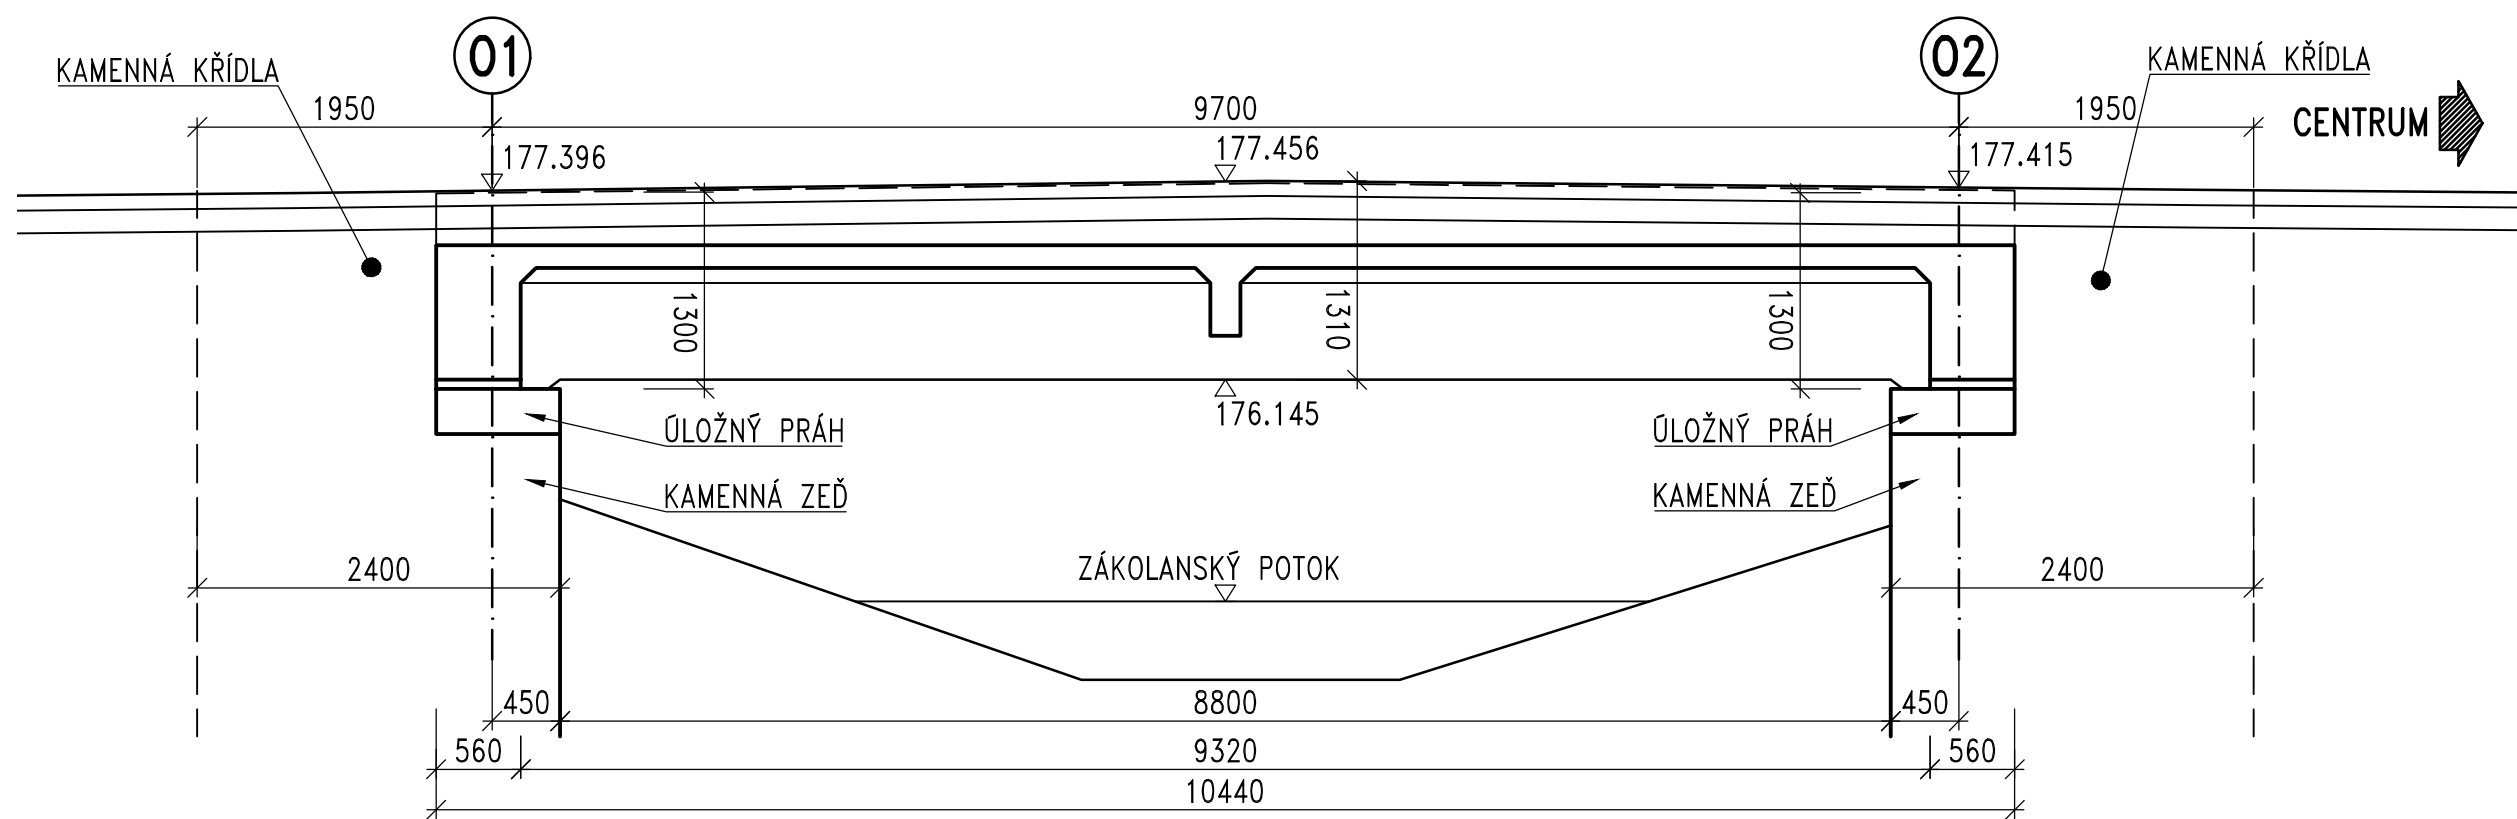


PŘÍČNÝ ŘEZ 1:50
S POHLEDEM NA OPĚRU

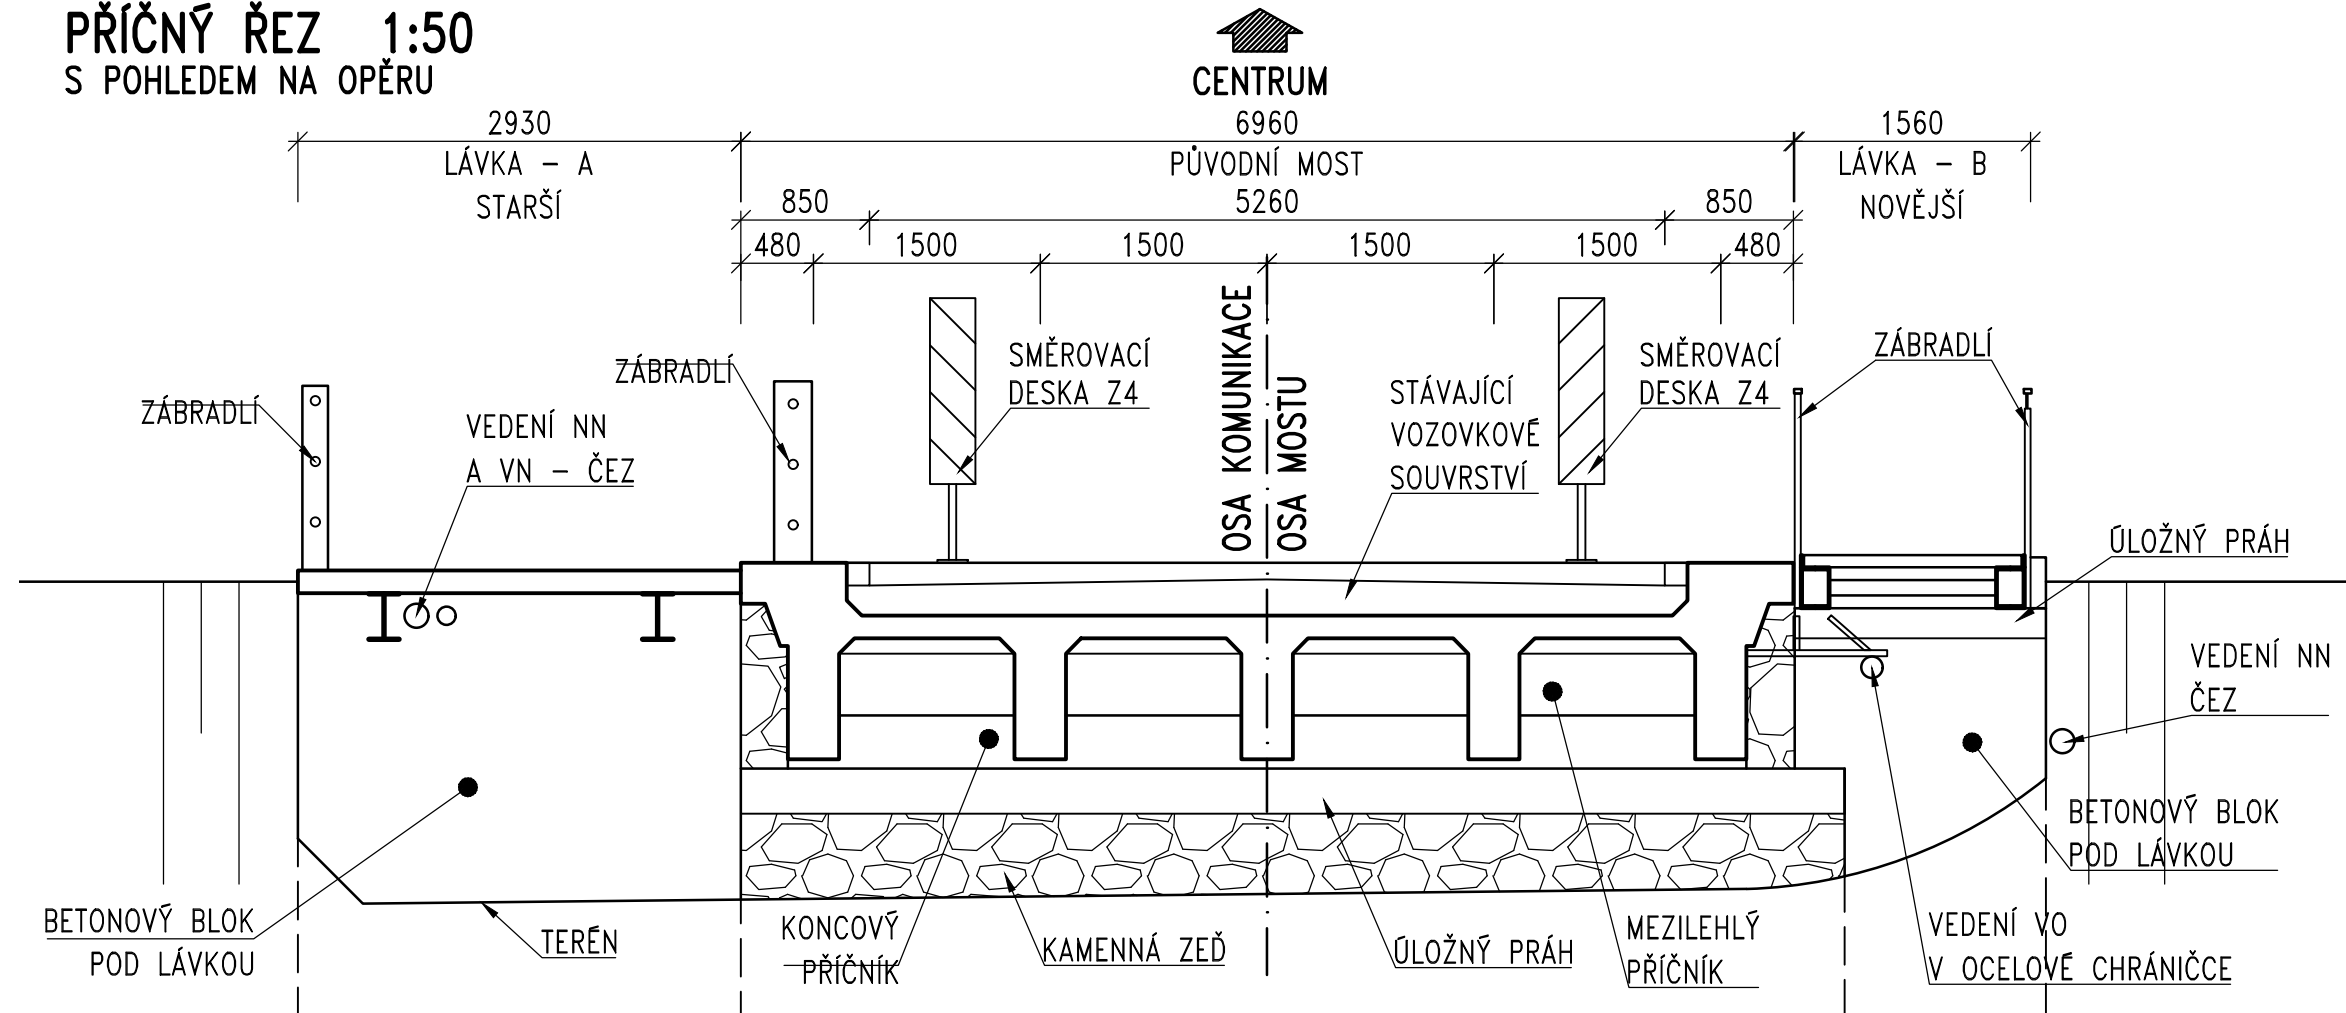

PŮDORYS 1:50

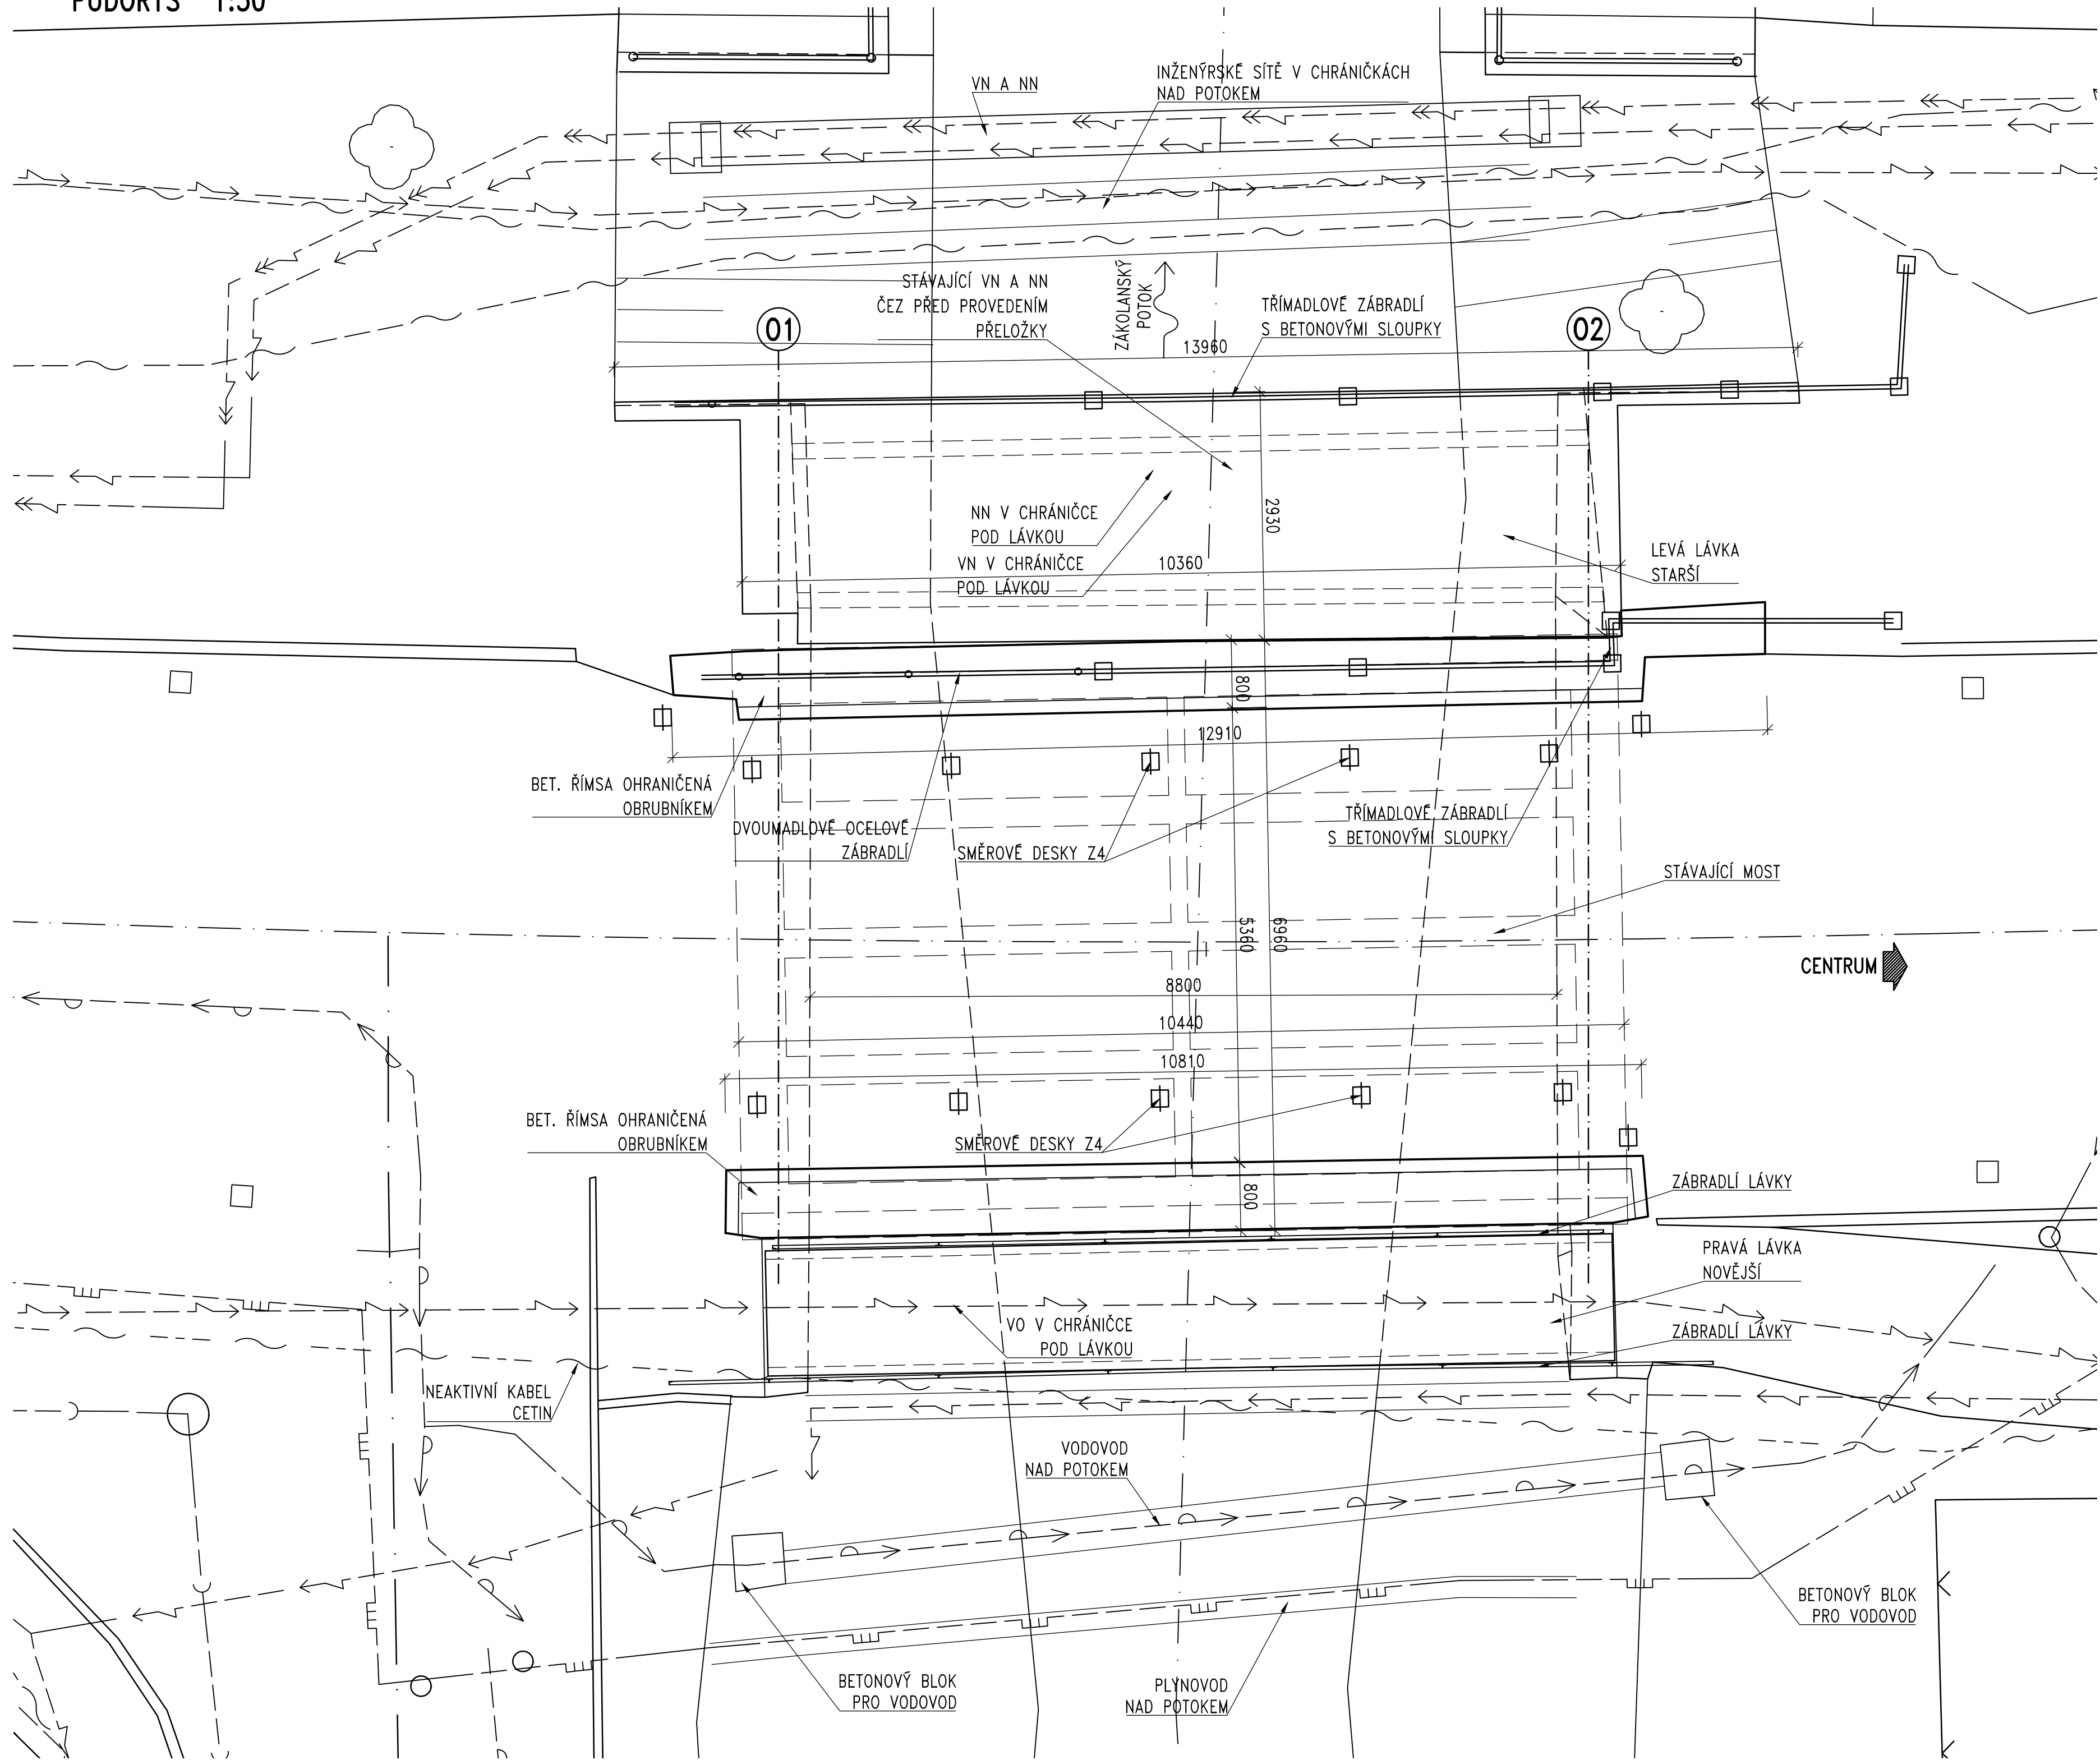

Objednatel stavby:		Krajská správa a údržba silnic Středočeského kraje, p.o.	
		Zborovská 11, 150 21 Praha 5 IČ: 000 66 001	

Souřadnicový systém: S-JTSK
Výškový systém: Bpv

Číslo zakázky:	18 196 00	HIP:	Ing. Petr SOUČEK
Schválil:	Ing. Václav HVÍZDAL	Zodp. projektant:	Ing. Jan BAZIL
Tech. kontrola:	Ing. Petr MATOUŠEK	Vypracoval:	Ing. Lukáš BOHÁČEK
723271365, pma@pontex.cz		bohacek@pontex.cz	



Objednatel: KSPÚS Středočeského kraje	Obec: KRALUPY NAD VLTAVOU	Kraj: STŘEDOČESKÝ
Akce: II/101 KRALUPY N. VLT., MOST EV.Č. 101-055 PŘES POTOK V KRALUPECH N. VLT.	Datum: 02/2022	Stupeň: PDPS
Část: D. STAVEBNÍ ČÁST - S0001	Souprava: Č. přílohy	
Příloha: PŘEHLEDNÉ VÝKRESY		0.1.2