




PŘÍČNÝ ŘEZ VE STŘEDU ROZPĚTÍ 1:50
S POHLEDEM NA OPĚRU

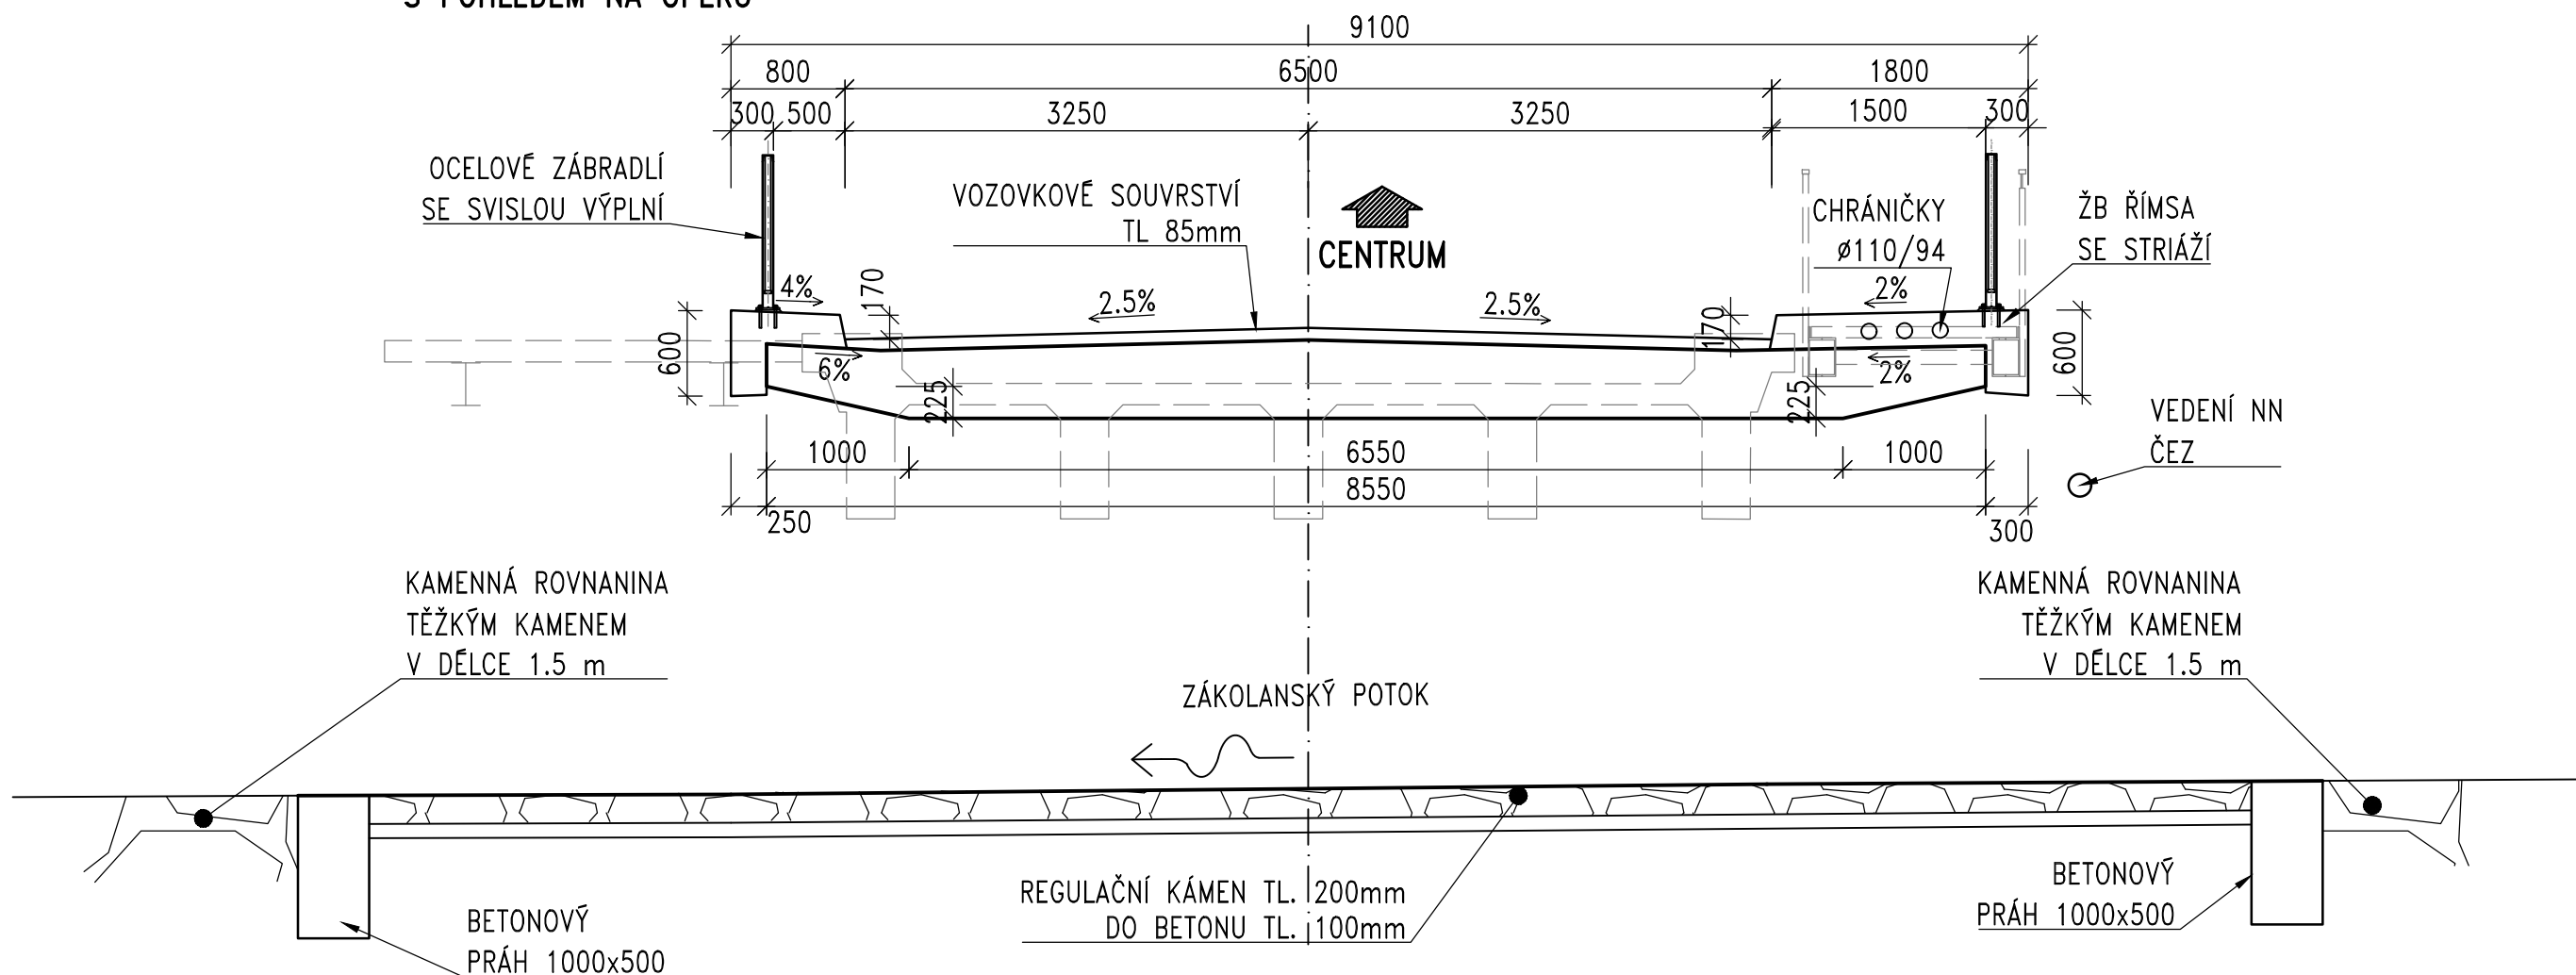

Objednatel stavby:	Krajská správa a údržba silnic Středočeského kraje, p.o.
	Zborovská 11, 150 21 Praha 5 IČ: 000 66 001

Souřadnicový systém: S-JTSK
Výškový systém: Bpv

Číslo zakázky:	18 196 00	HIP:	602214618, soucek@pontex.cz	Ing. Petr SOUCEK
Schválil:	Ing. Václav HVÍZDAL	Zodp. projektant:	Ing. Jan BAŽIL	
Tech. kontrola:	Ing. Petr MATOUŠEK	Vypracoval:	Ing. Lukáš BOHÁČEK	
723271365, pma@pontex.cz		bohacek@pontex.cz		


Praha 4, Bezová 1658, 147 14
tel: +420 244082215 fax: +420 244461038
e-mail: pontex@pontex.cz

Objednatel: KSÚS Středočeského kraje	Obec: KRALUPY NAD VLTAVOU	Kraj: STŘEDOČESKÝ
Akce: II/101 KRALUPY N. VLT., MOST EV.Č. 101-055 PŘES POTOK V KRALUPECH N. VLT.	Datum: 02/2022	Stupeň: PDPS
Část: D. STAVEBNÍ ČÁST	Souprava:	Č. přílohy: 2.1.3
Příloha: PODÉLNÝ A PŘÍČNÝ ŘEZ		