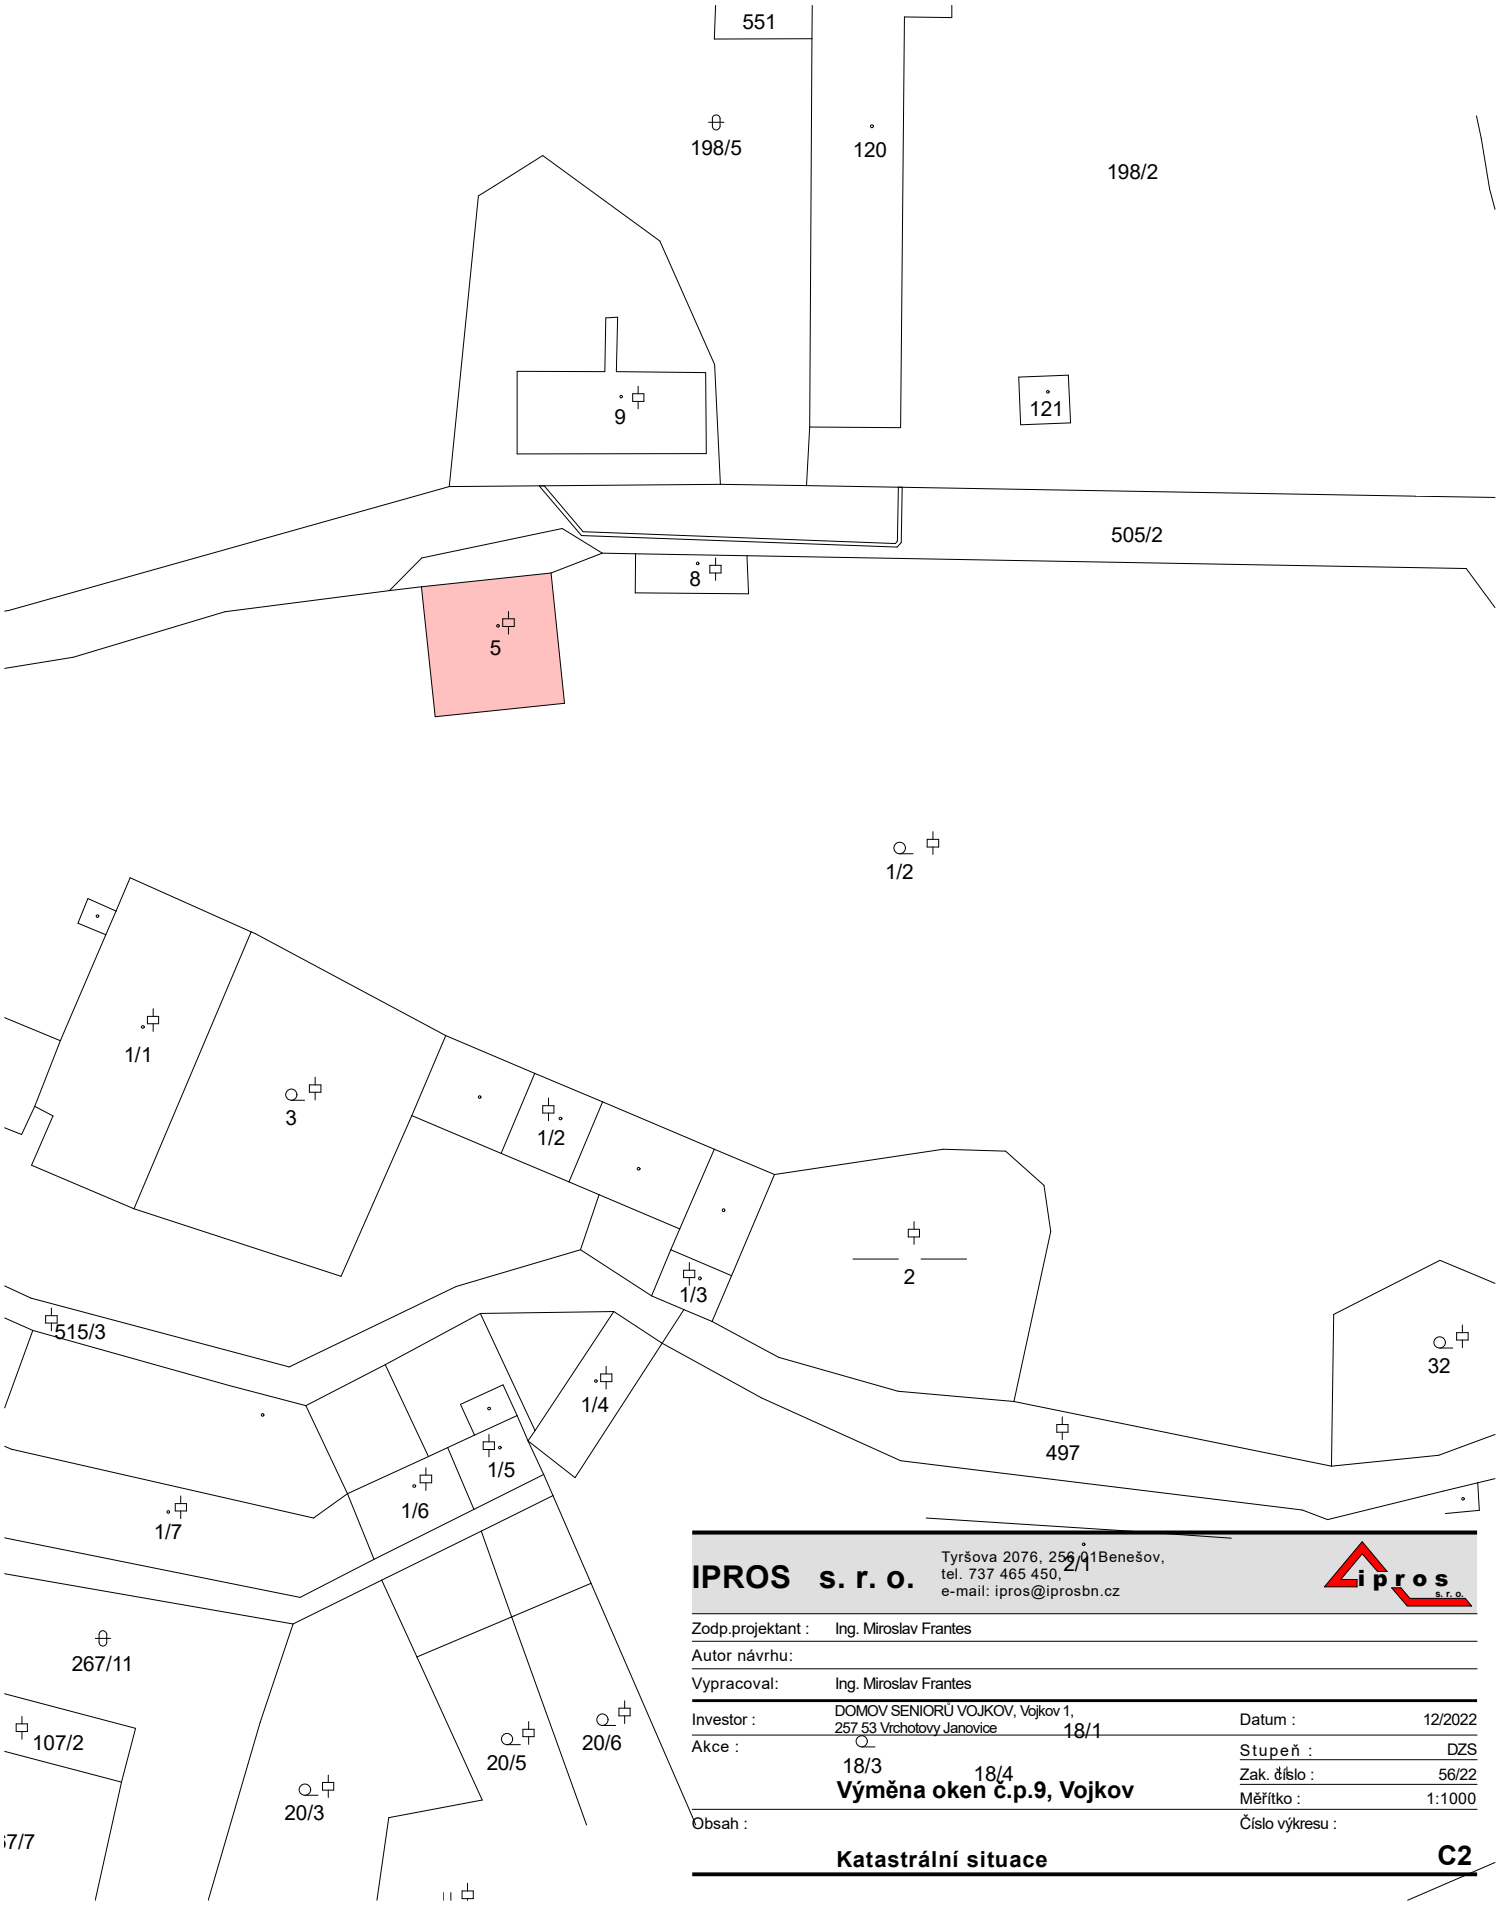

IPROS s. r. o.
Tyršova 2076, 256 01 Benešov,
tel. 737 465 450,
e-mail: ipros@iprosbn.cz

Zodp.projektant :	Ing. Miroslav Frantes		
Autor návrhu:			
Vypracoval:	Ing. Miroslav Frantes		
Investor :	DOMOV SENIORŮ VOJKOV, Vojkov 1, 257 53 Vrchotovy Janovice	Datum :	12/2022
Akce :	**Výměna oken č.p.9, Vojkov**	Stupeň :	DZS
		Zak. číslo :	56/22
		Měřítko :	1:1000
Obsah :		Číslo výkresu :	
	Katastrální situace		**C2**