


SO 101 SILNICE II/105
VZOROVÉ PŘÍČNÉ ŘEZY
ÚSEK 2
M 1:50

SILNICE II/105
KATEGORIE S 6,5/60
EXTRAVILÁN
ÚSEK 2 - OPRAVA DLE VARIANTY 2 DIAGNOSTIKY VOZOVKY

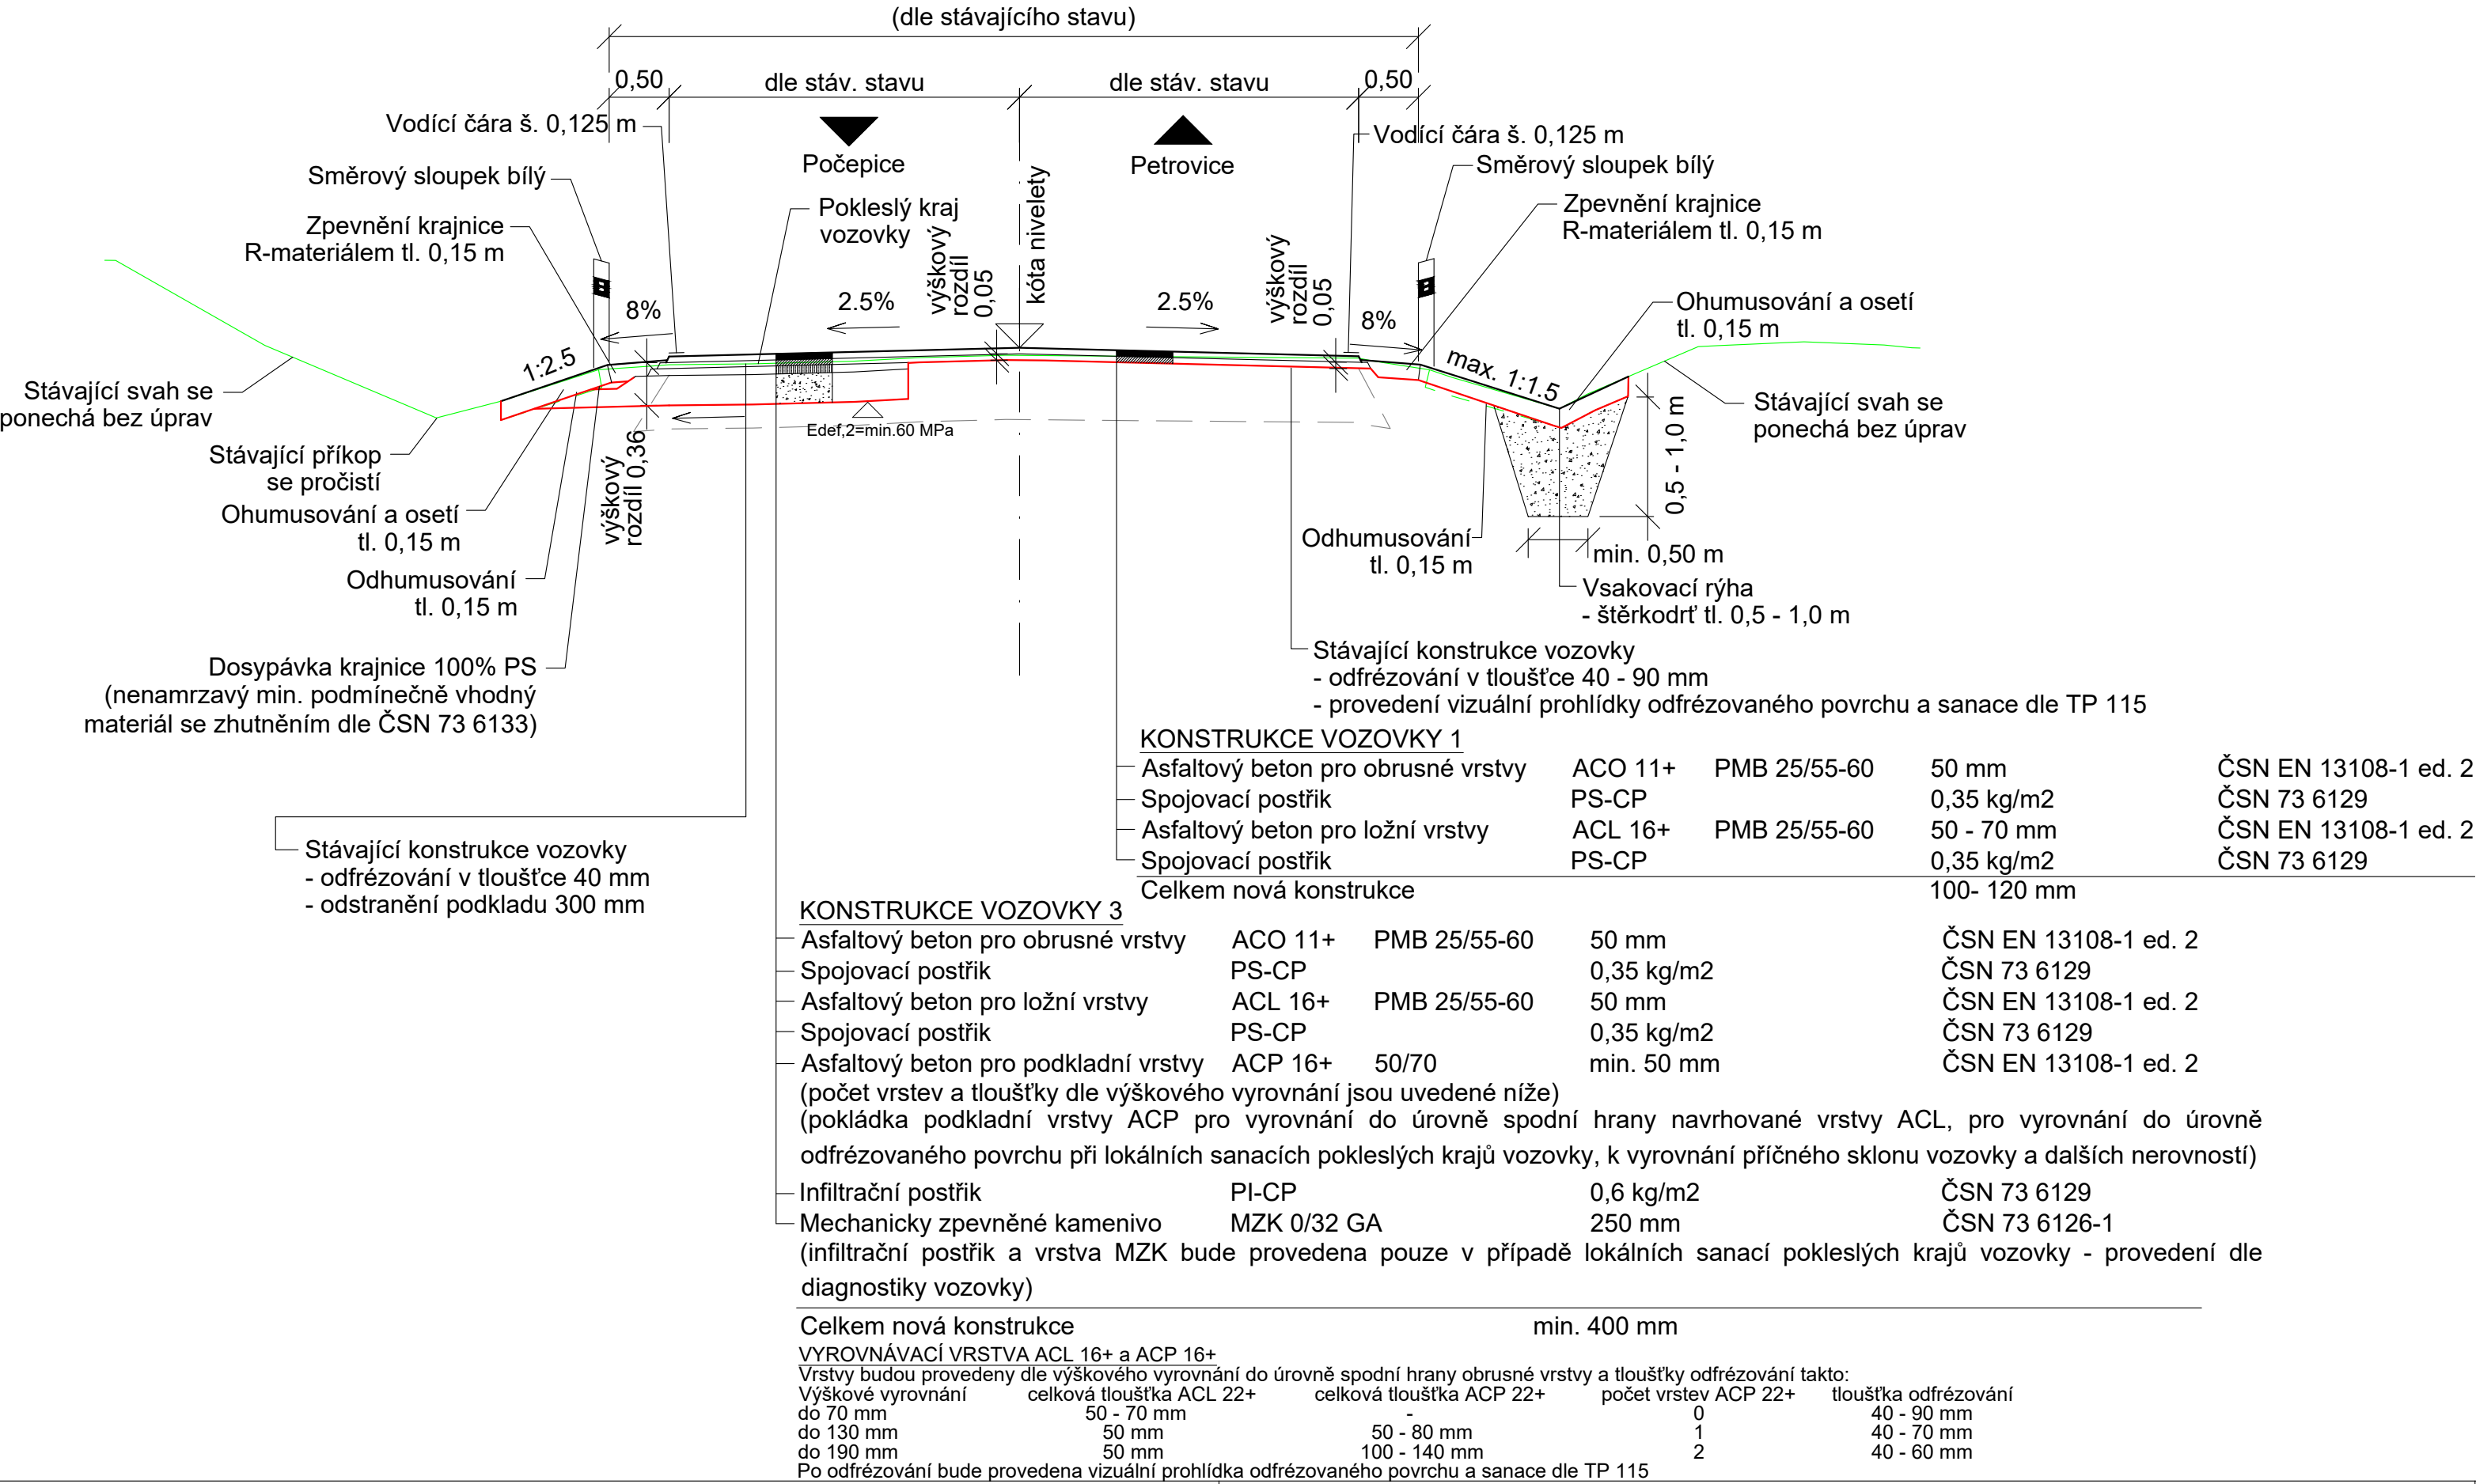

03	...		
02	...		
01	...		
REVIZE	POPIS	DATUM	PODPIS

OBJEDNATEL

KRAJSKÁ SPRÁVA A ÚDRŽBA SILNIC STŘEDOČESKÉHO KRAJE, PŘÍSPĚVKOVÁ ORGANIZACE
ZBOROVSKÁ 81/11, 150 21 PRAHA 5
IČ: 000 660 01 DIČ: CZ000 660 01



ZHOTOVITEL

SPOLEČNOST BIM SAS4S


SAGASTA s.r.o.
SÍDLO: NOVODVORSKÁ 1010/14, 142 00 PRAHA 4, LHOTKA
IČ: 045 98 555 DIČ: CZ045 98 555



AFRY CZ s.r.o.
SÍDLO: MAGISTRŮ 1275/13, 140 00 PRAHA 4, MICHLE
IČ: 453 06 605 DIČ: CZ453 06 605



SATRA, spol. s r.o.
SÍDLO: POD PEKÁRNAMI 878/2, 190 00 PRAHA 9, VYSOČANY
IČ: 185 84 209 DIČ: CZ185 84 209



4roads s.r.o.
SÍDLO: SLUNNÁ 541/27, 162 00 PRAHA 6, STŘEŠOVICE
IČ: 063 27 354 DIČ: CZ063 27 354



SHB, akciová společnost
SÍDLO: MASNÁ 1493/8, 702 00 OSTRAVA
IČ: 253 24 365 DIČ: CZ253 24 365



SAGASTA s.r.o.				JTSK	Bpv
SÍDLO: NOVODVORSKÁ 1010/14, 142 00 PRAHA 4, LHOTKA IČ: 045 98 555 DIČ: CZ045 98 555				ČÍSLO SOUPRAVY	
ODPOVĚDNÝ PROJEKTANT	VYPRACOVAL	KONTROLA	HIP		
ING. ZUZANA BIELA	ING. DAVID VITOUŠ	ING. ZUZANA BIELA	ING. ZUZANA BIELA		
					
AKCE					
II/105 od kř. III/10529 Bratřejov - kř. MK Žemličkova Lhota - PD					
NÁZEV ČÁSTI				ČÍSLO ZAKÁZKY	121 - 005
Dokumentace objektů a technických a technologických zařízení SO 101 Silnice II/105				DOKUMENTACE	DSP
				MĚŘÍTKO	1:50
				DATUM	11/2021
				POČET FORMÁTŮ	3 x A4
NÁZEV PŘÍLOHY				ČÁST	ČÍSLO PŘÍLOHY
VZOROVÉ PŘÍČNÉ ŘEZY - ÚSEK 2				D	1.5.2
DOKUMENTACI LZE UŽÍVAT POUZE VE SMYSLU PŘÍSLUŠNÉ SMLOUVY O DÍLO. VÝKRES, ČI JEHO ČÁST, MŮŽE BÝT KOPÍROVÁN NEBO JINÝM ZPŮSOBEM ROZŠÍŘOVÁN POUZE PO PŘEDCHOZÍM SOUHLASU SAGASTA s.r.o.					