III/11816
PODÉLNÝ PROFIL – 2.DÍL
M 1:1000/100

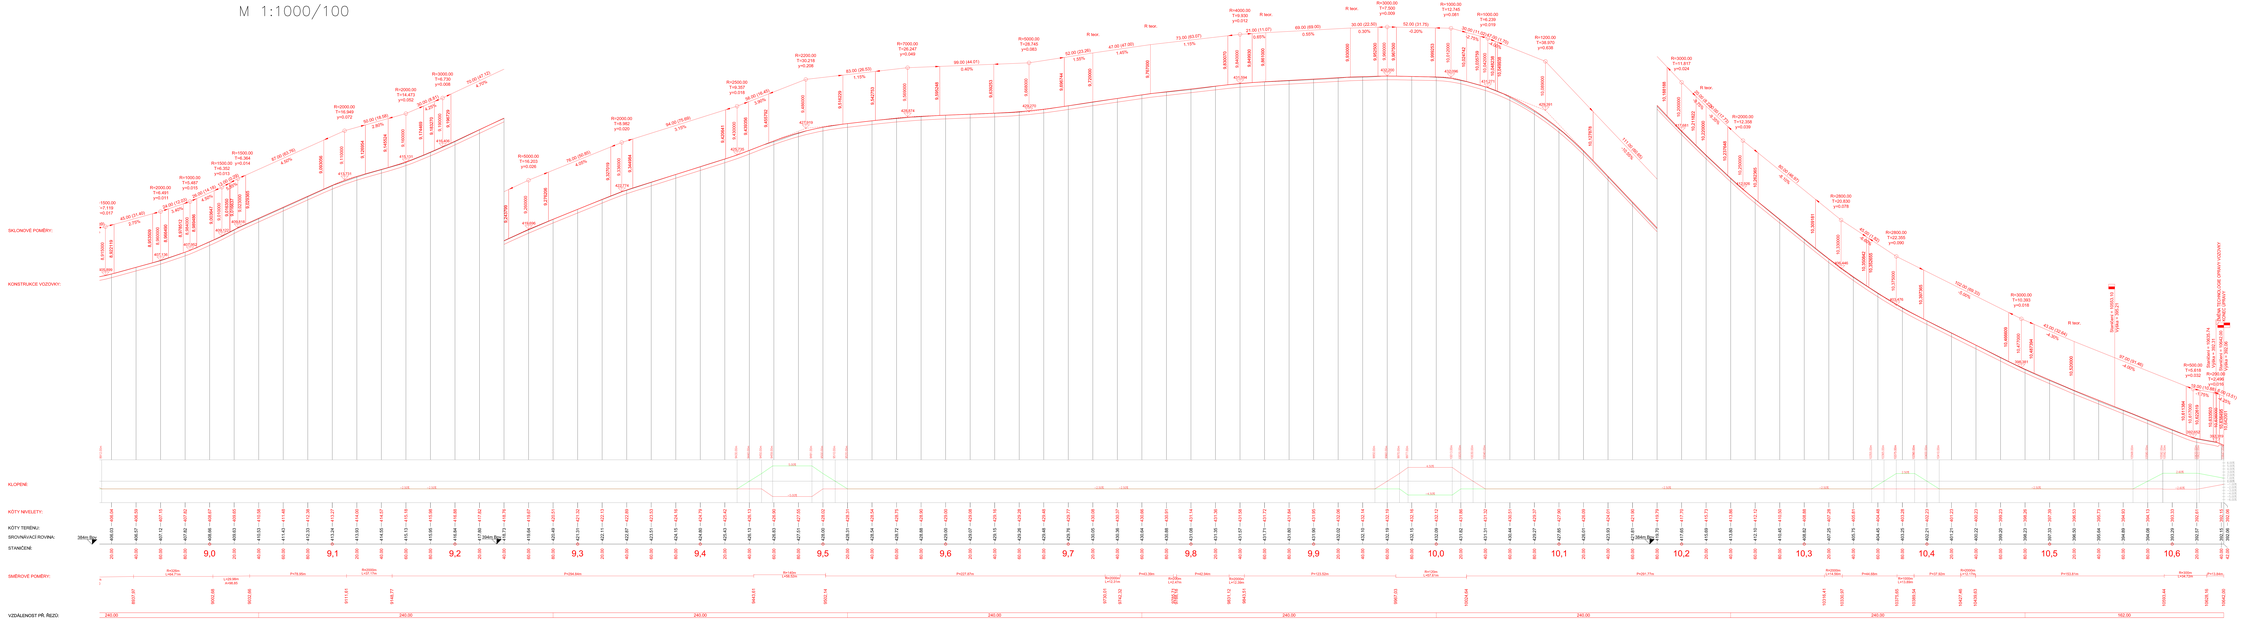
SKLONOVÉ POMĚRY:
KONSTRUKCE VOZOVKY:
KLOPENÍ
KÓTY NIVELETY:
KÓTY TERÉNU:
SROVNÁVACÍ ROVINA:
STANIČENÍ:
SMĚROVÉ POMĚRY:
VZDÁLENOST PŘ. REZŮ:
Směrové oblouky
Směrové oblouky
Směrové oblouky