


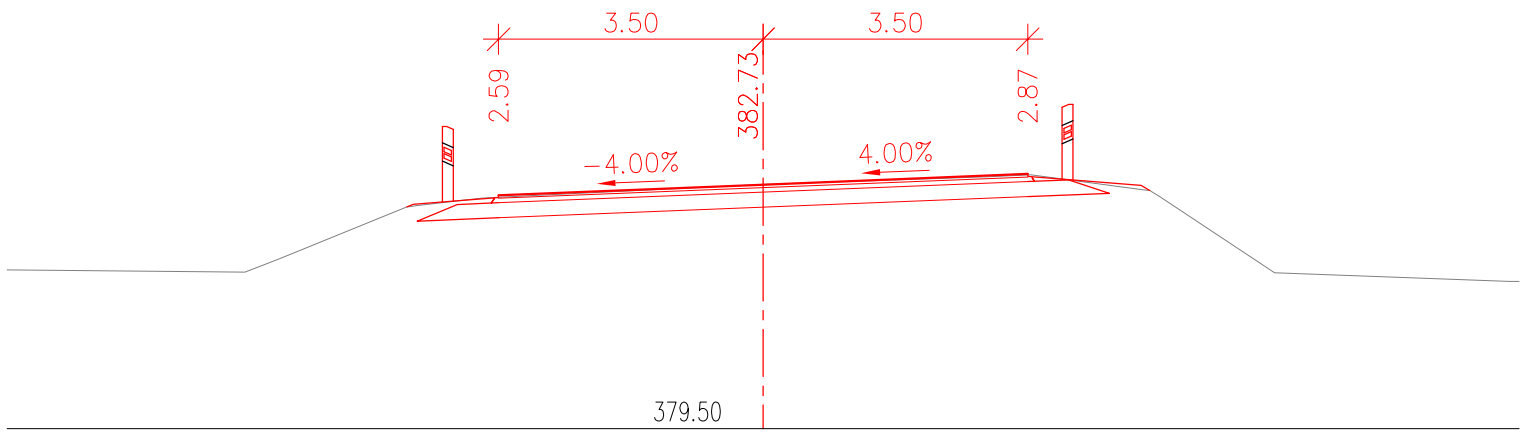
Souřadnicový systém: S-JTSK
Výškový systém: Bpv

Číslo zakázky:	19 233 00	HIP:	Ing. Pavel HRDINA <i>HRDINA</i>	 Praha 4, Bezová 1658, 147 14 tel: +420 244062215 fax: +420 244461038
Schválil:	Ing. Václav HVÍZDAL <i>HVÍZDAL</i>	736662206, phr@pontex.cz		
Tech. kontrola:	Martin TESLEVIČ <i>TESLEVIČ</i>	Vypracoval: Ing. Šárka VESELÁ		
727840872, mte@pontex.cz				

Objednatel:	KSÚS SK	Obec:	Svatá pole, Obořiště, Ouběnice	Kraj:	Středočeský
Akce:	III/00412 A III/11816 MÚK DOBŘÍŠ - VIŠNOVÁ, OPRAVA POVRCHU			Datum	Stupeň
Část:	D.1. STAVEBNÍ ČÁST			03/2020	PDPS
Objekt:	SO 121, SO 122			Souprava	Č. přílohy
Příloha:	PŘÍČNÉ ŘEZY				D.1. 1.5.
1:100					


III/00412

PR: 1
0.200 00




III/00412

PR: 2
0.440 00

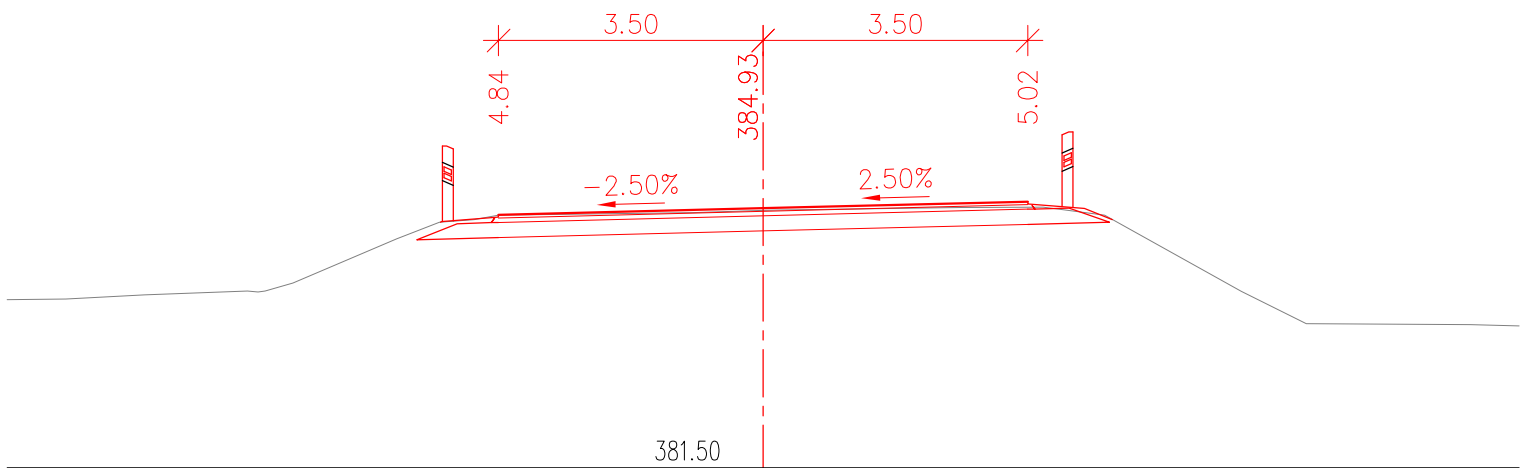


III/00412

PR: 3
0.680 00

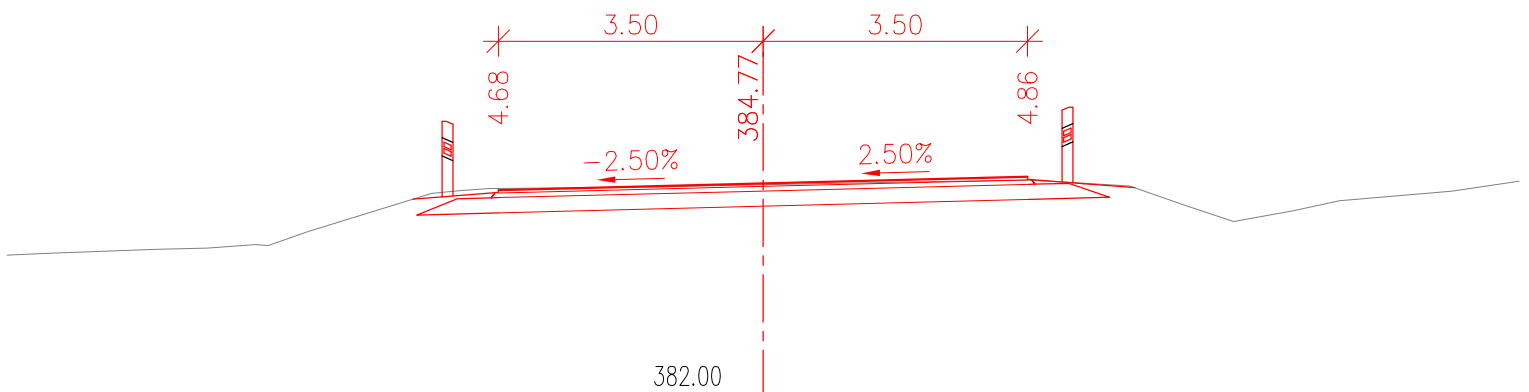


III/00412

PR: 4
0.920 00

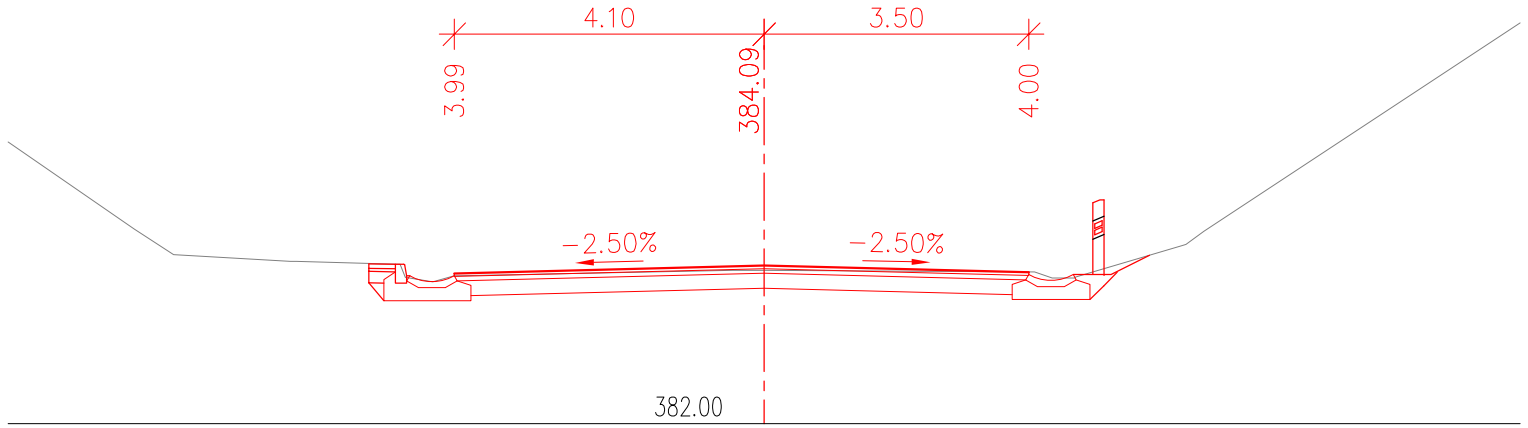


III/00412

PR: 5
1.160 00

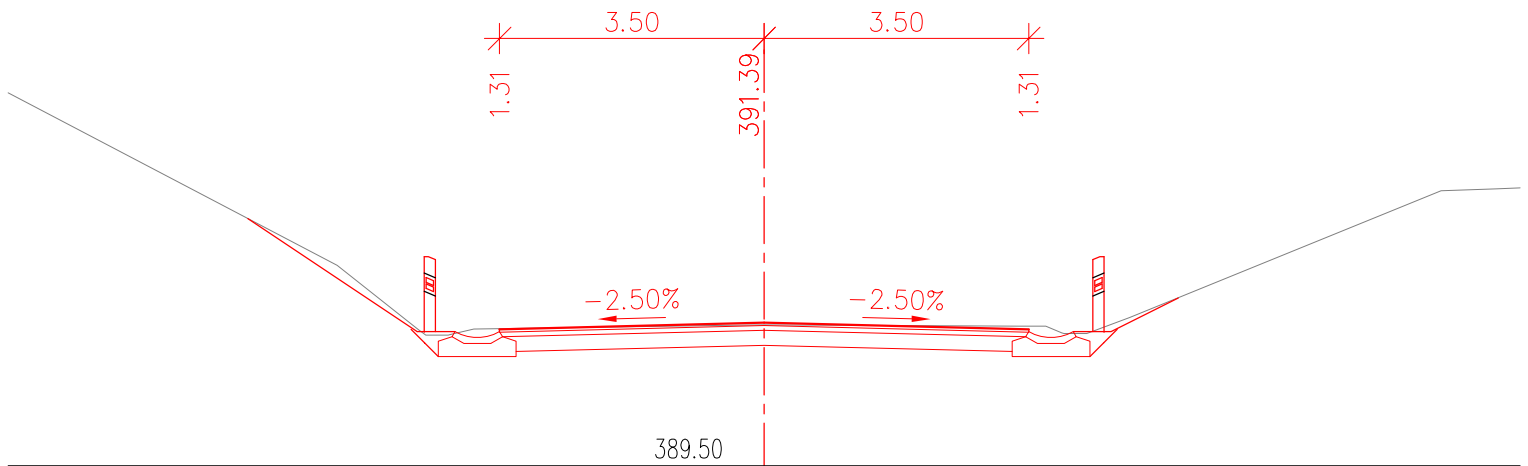


III/00412

PR: 6
1.400 00

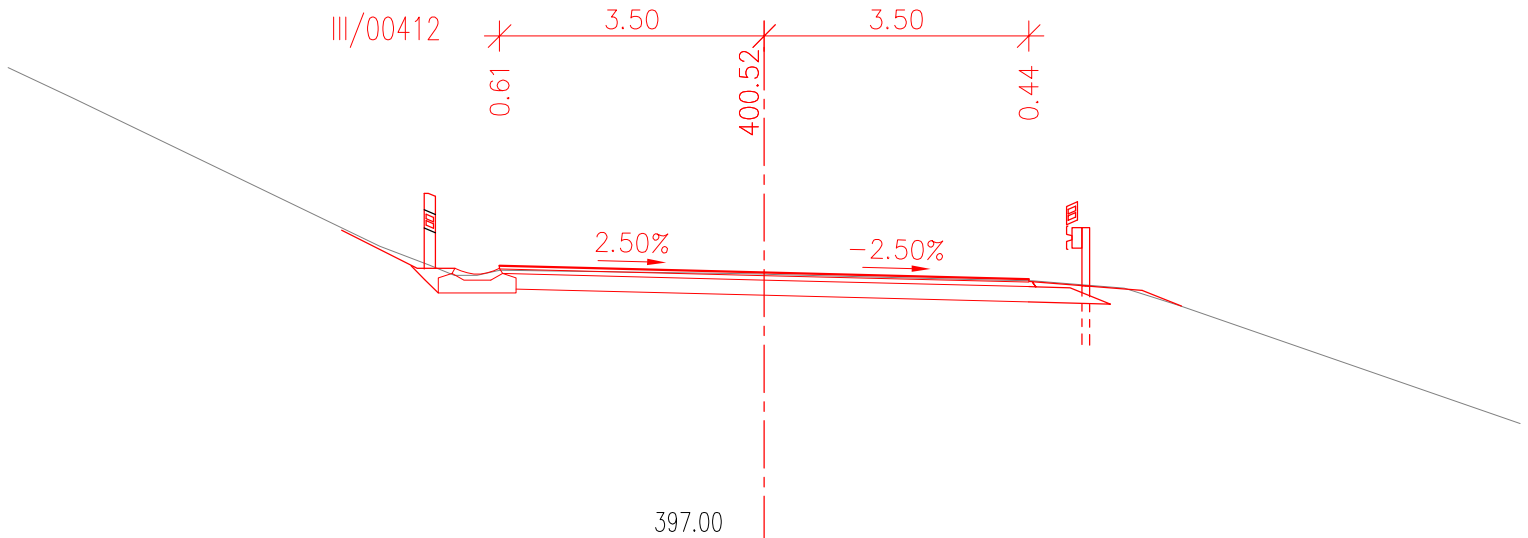


III/00412

PR: 7
1.640 00

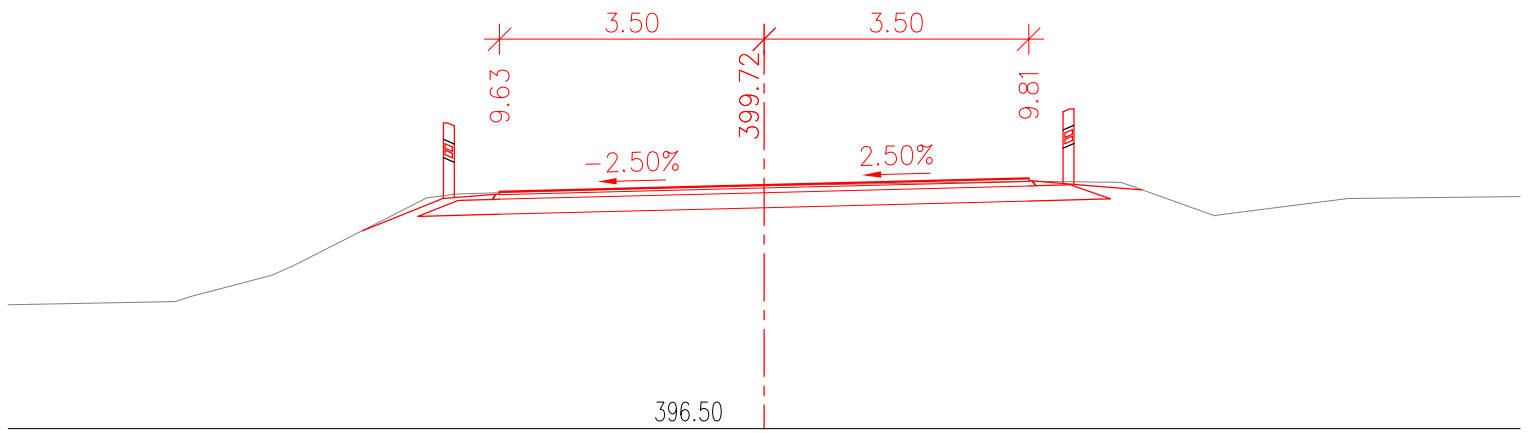


III/00412

PR: 8
1.880 00

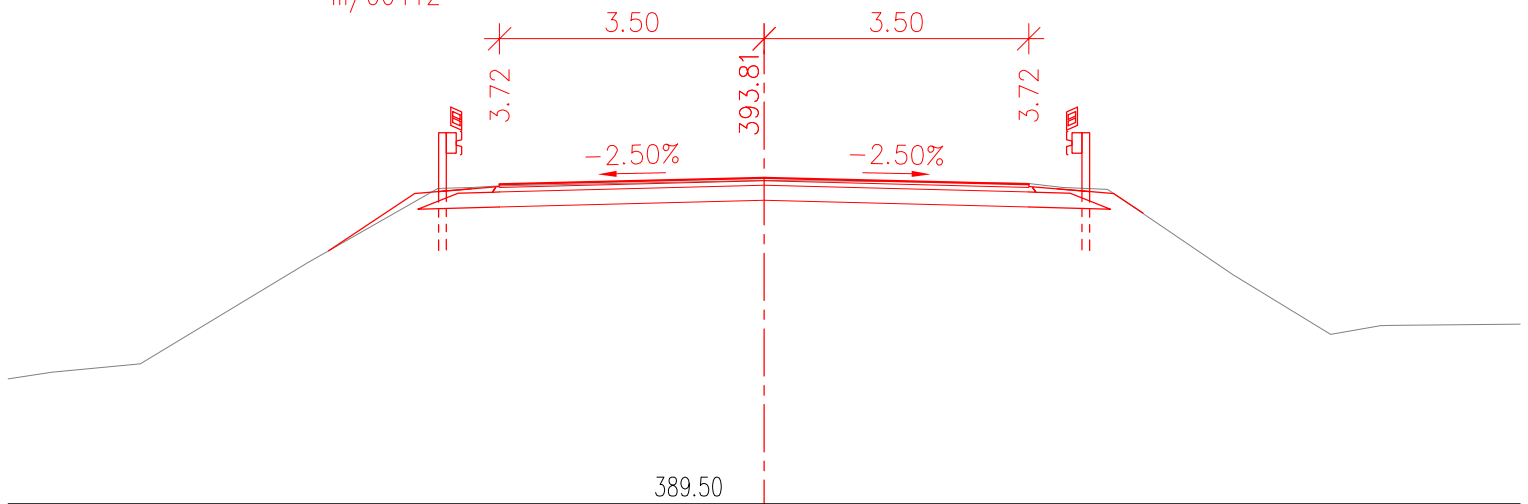


III/00412

PR: 9
2.120 00

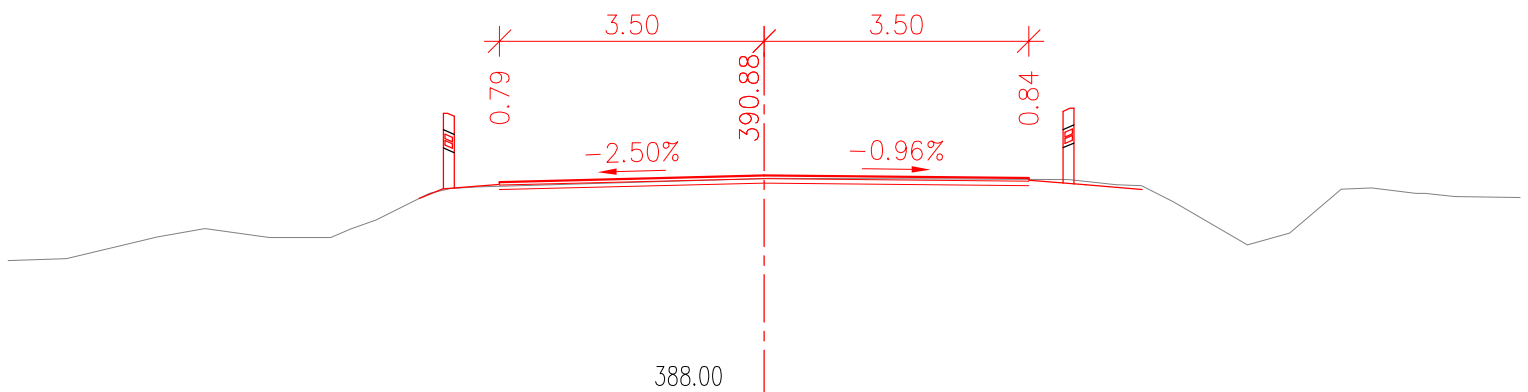


III/00412

PR: 10
2.360 00

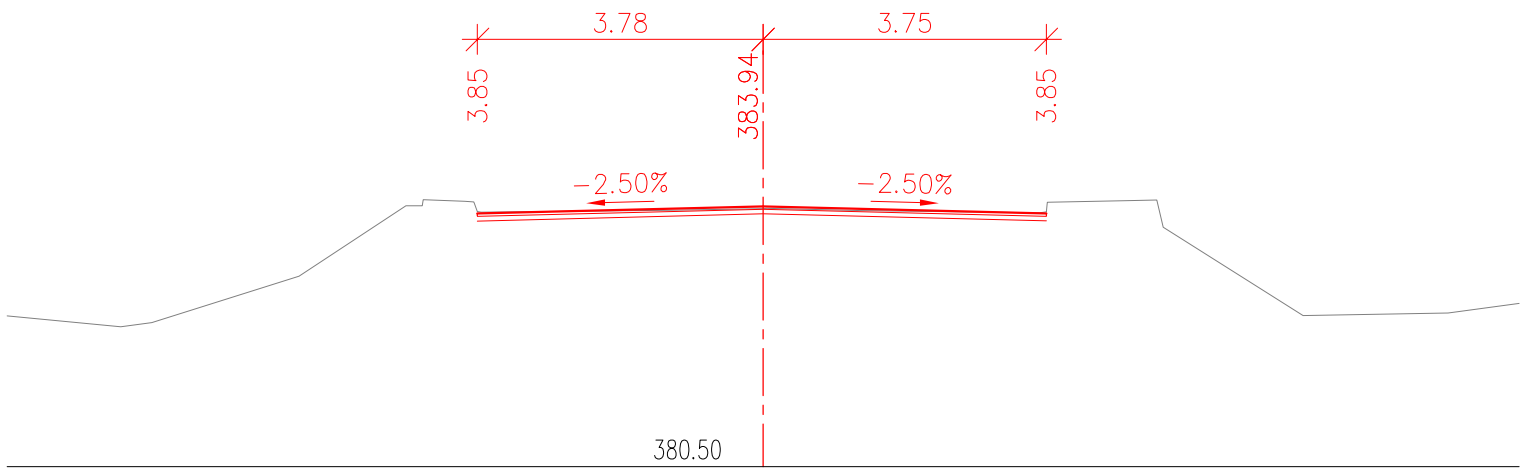


III/00412

PR: 11
2.600 00

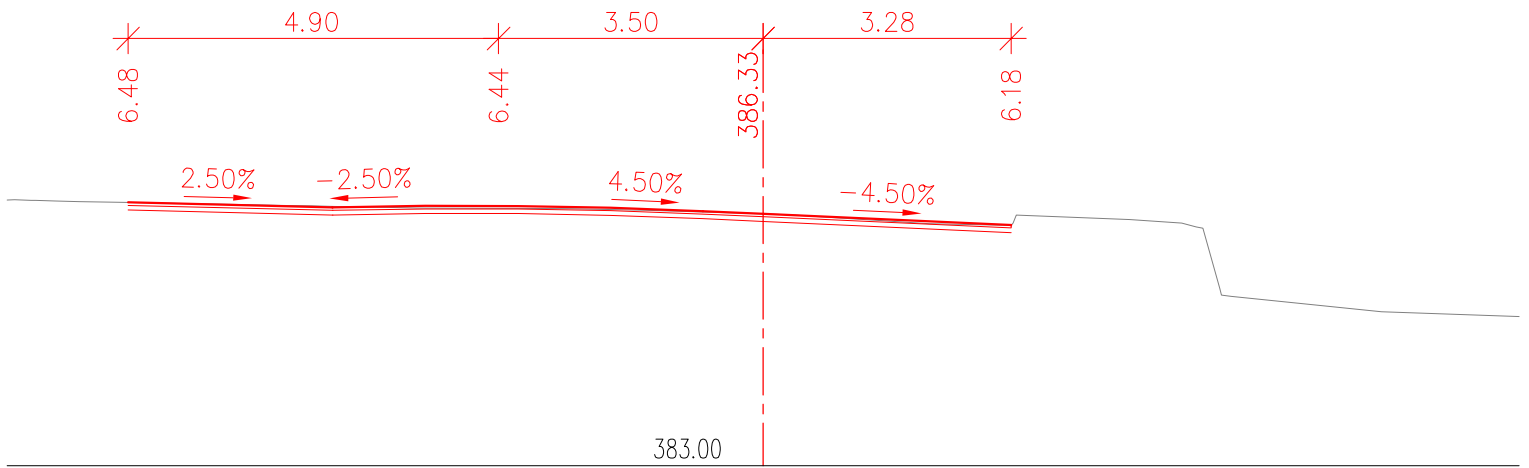


III/00412

PR: 12
2.840 00

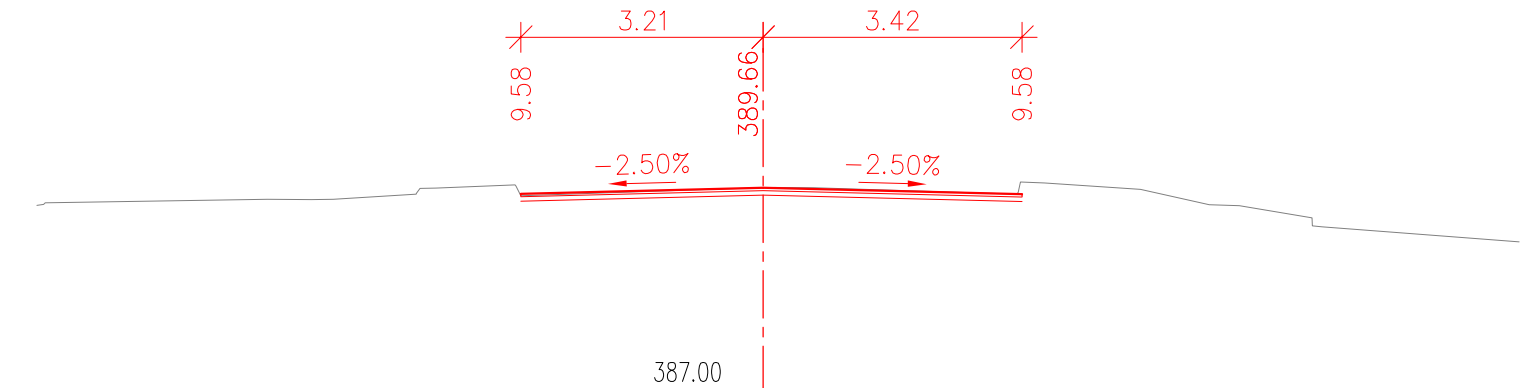


III/00412

PR: 13
3.080 00

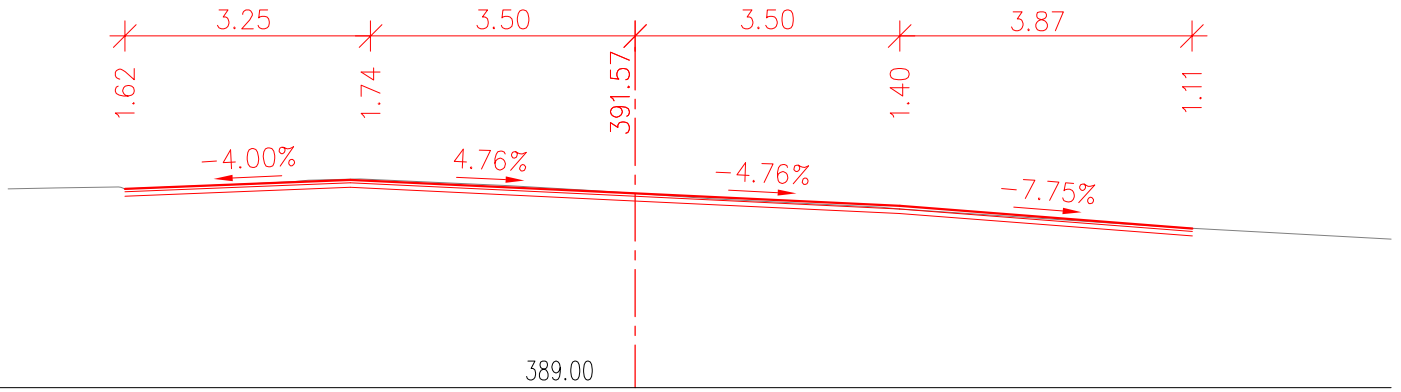


III/11816

PR: 3
7.600 00

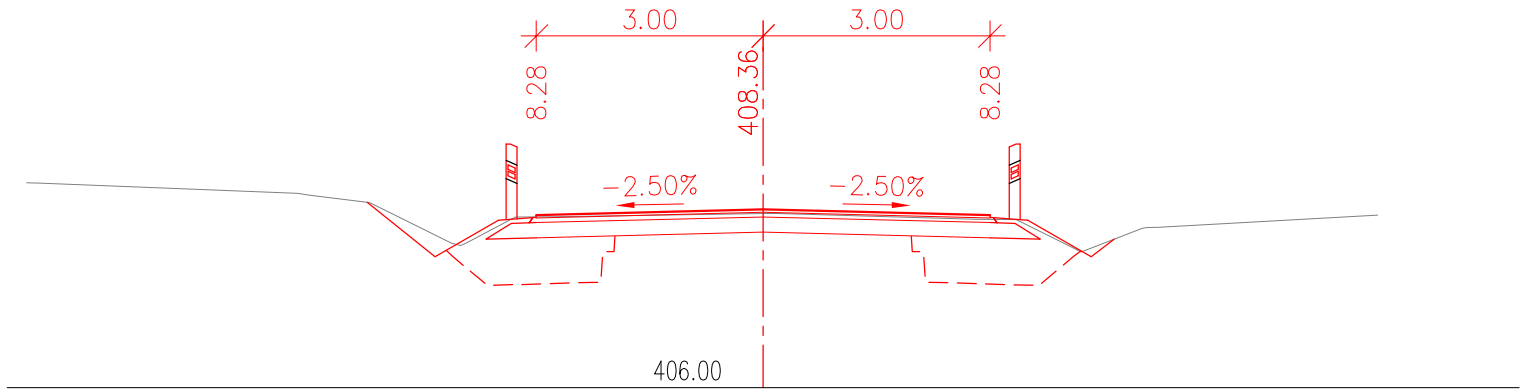


III/11816

PR: 4
7.840 00

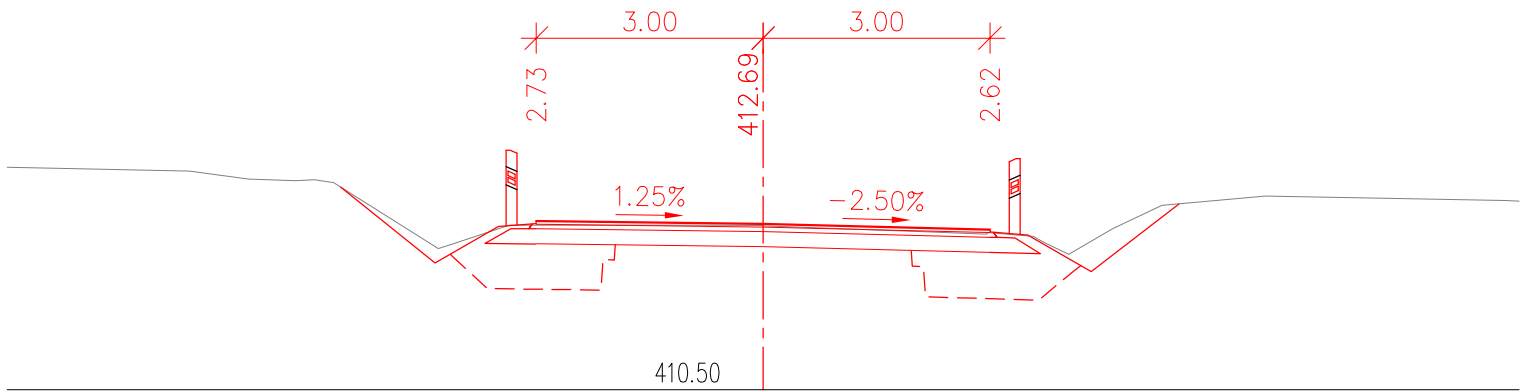


III/11816

PR: 5
8.080 00

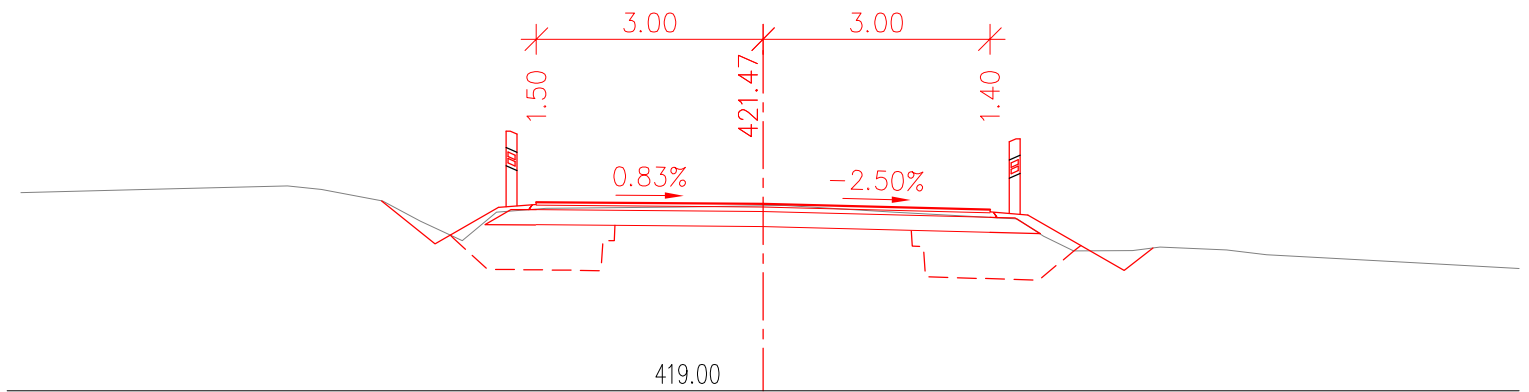


III/11816

PR: 6
8.320 00

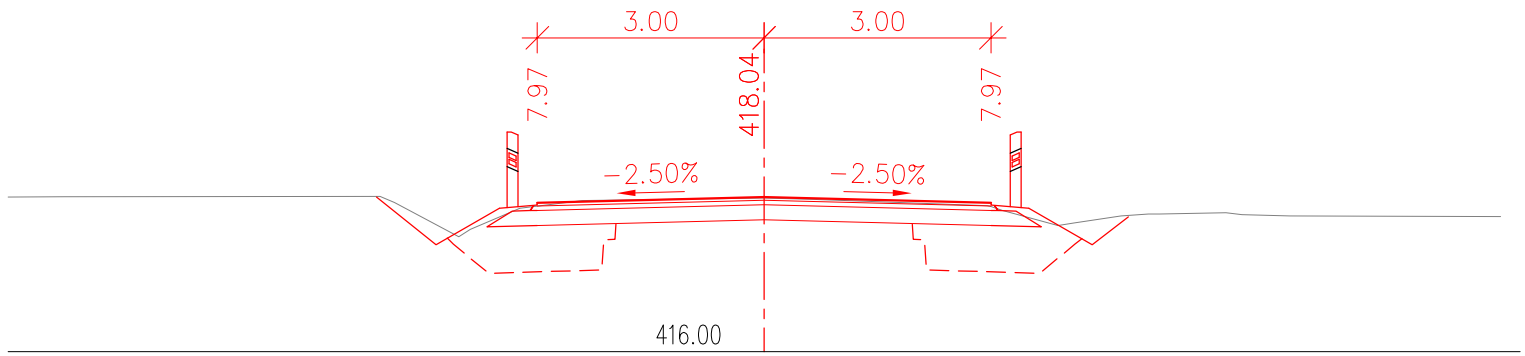


III/11816

PR: 7
8.560 00

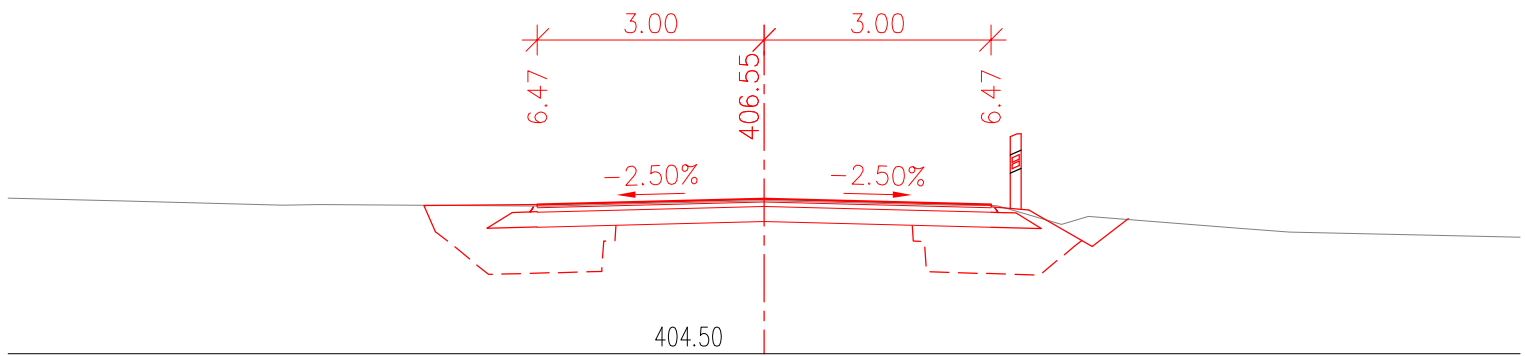


III/11816

PR: 8
8.800 00

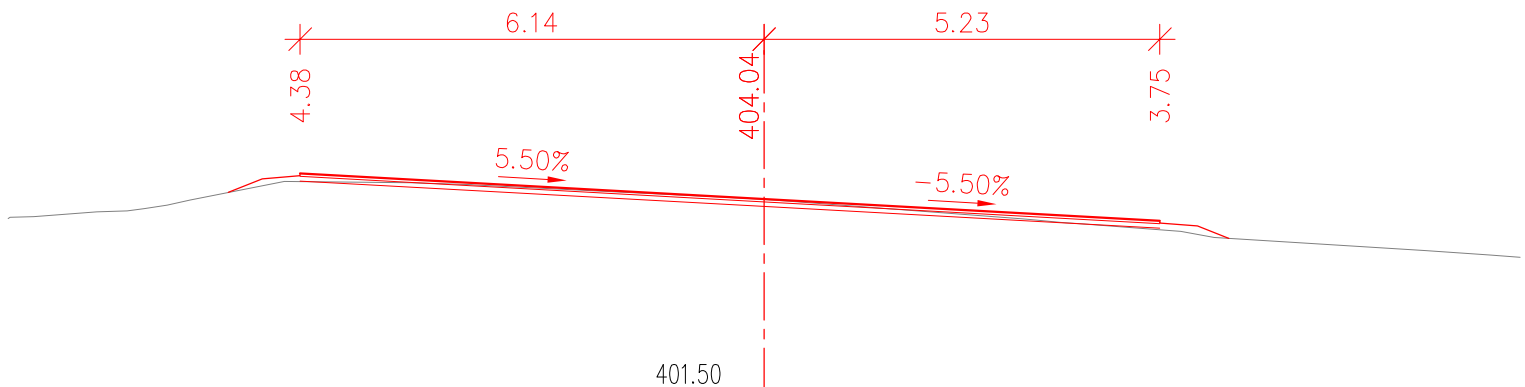


III/11816

PR: 9
9.040 00

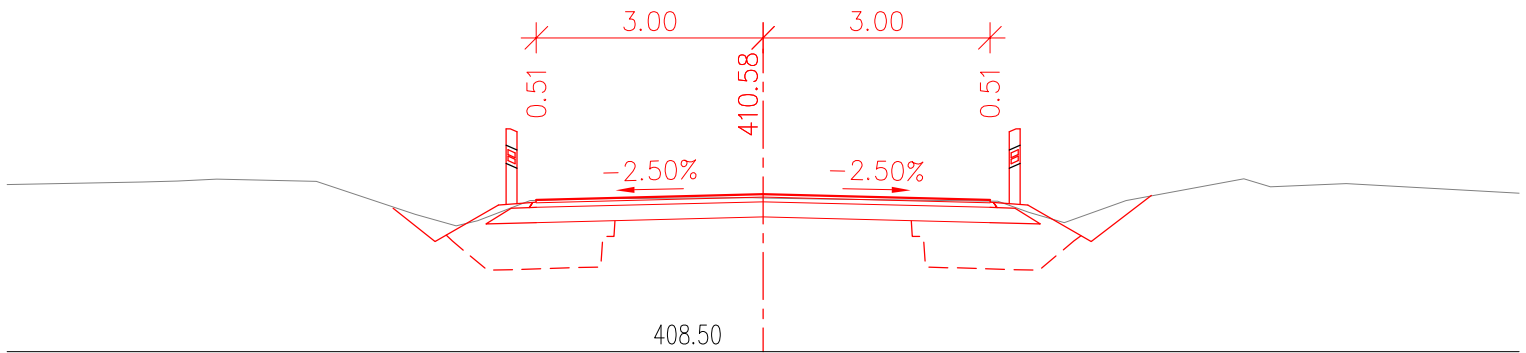


III/11816

PR: 10
9.280 00

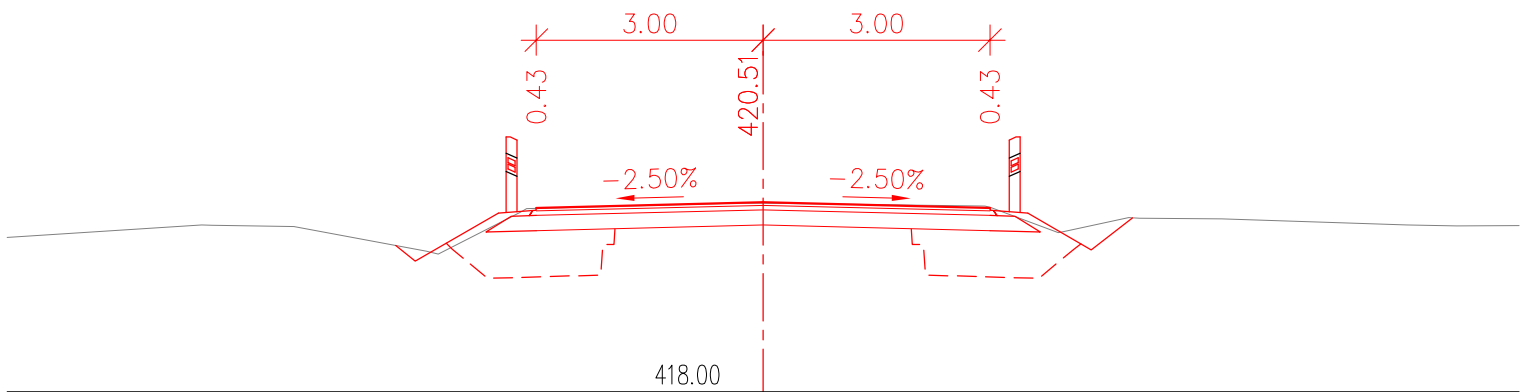


III/11816

PR: 11
9.520 00

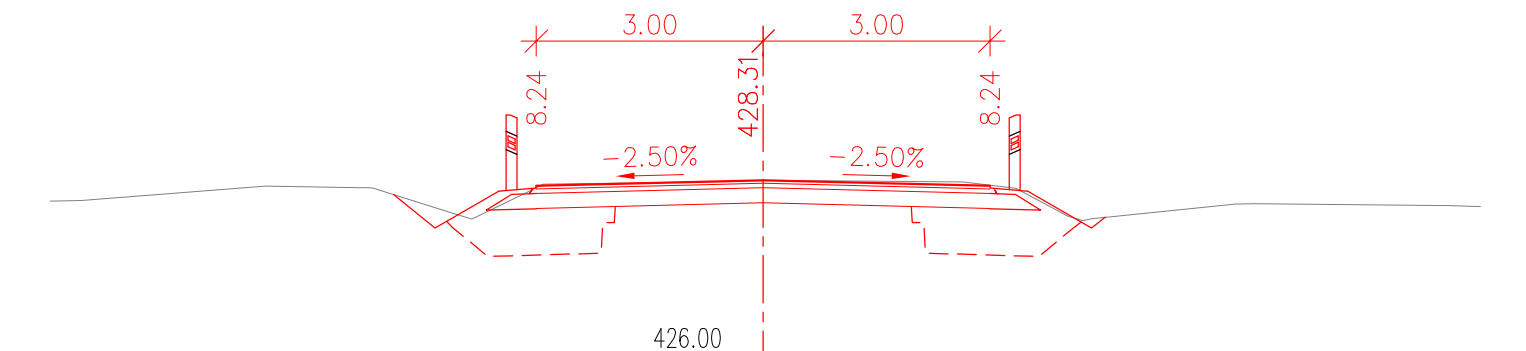


III/11816

PR: 12
9.760 00

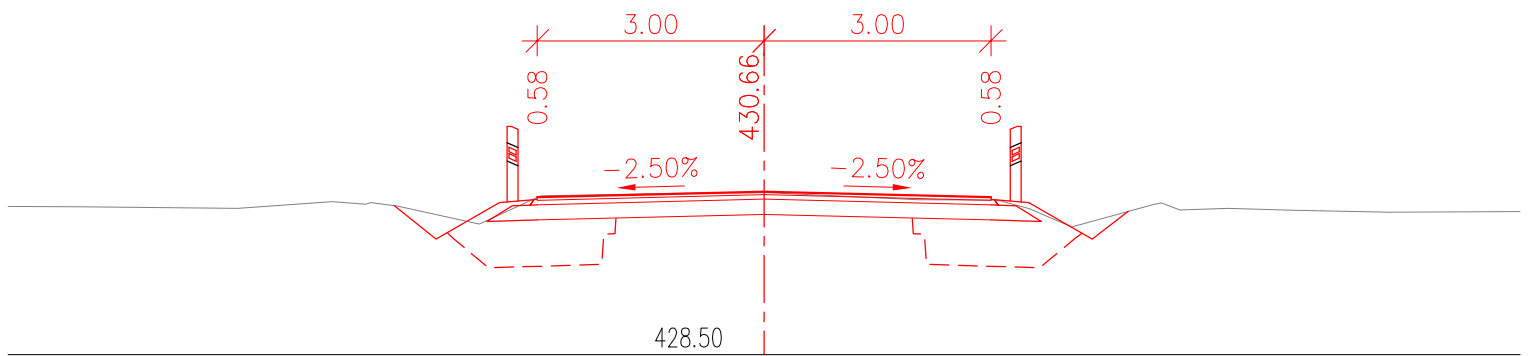


III/11816

PR: 13
10.000 00

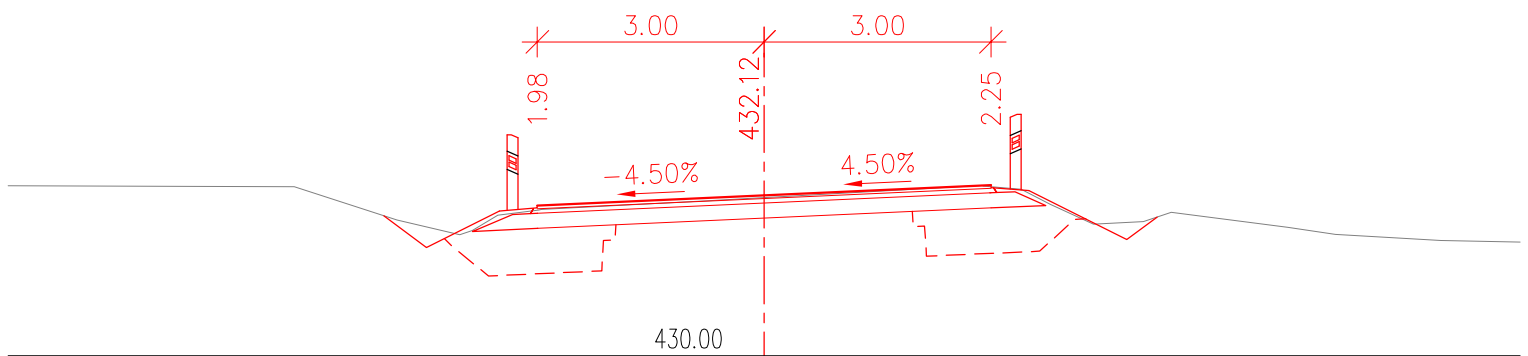

III/11816

PR: 14
10.240 00

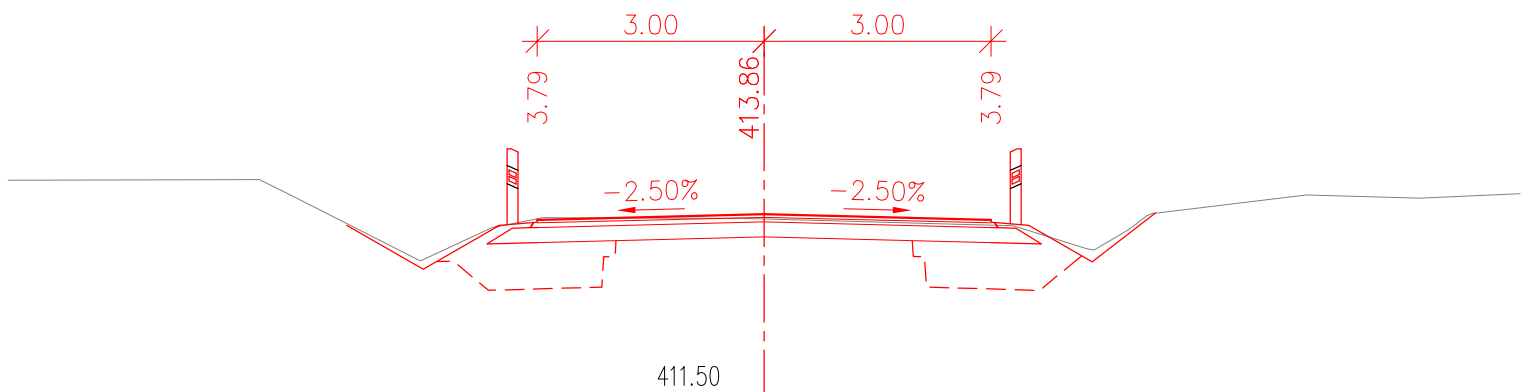

III/11816

PR: 15
10.480 00

