III/00412
PODÉLNÝ PROFIL – 2.DÍL
M 1:1000/100

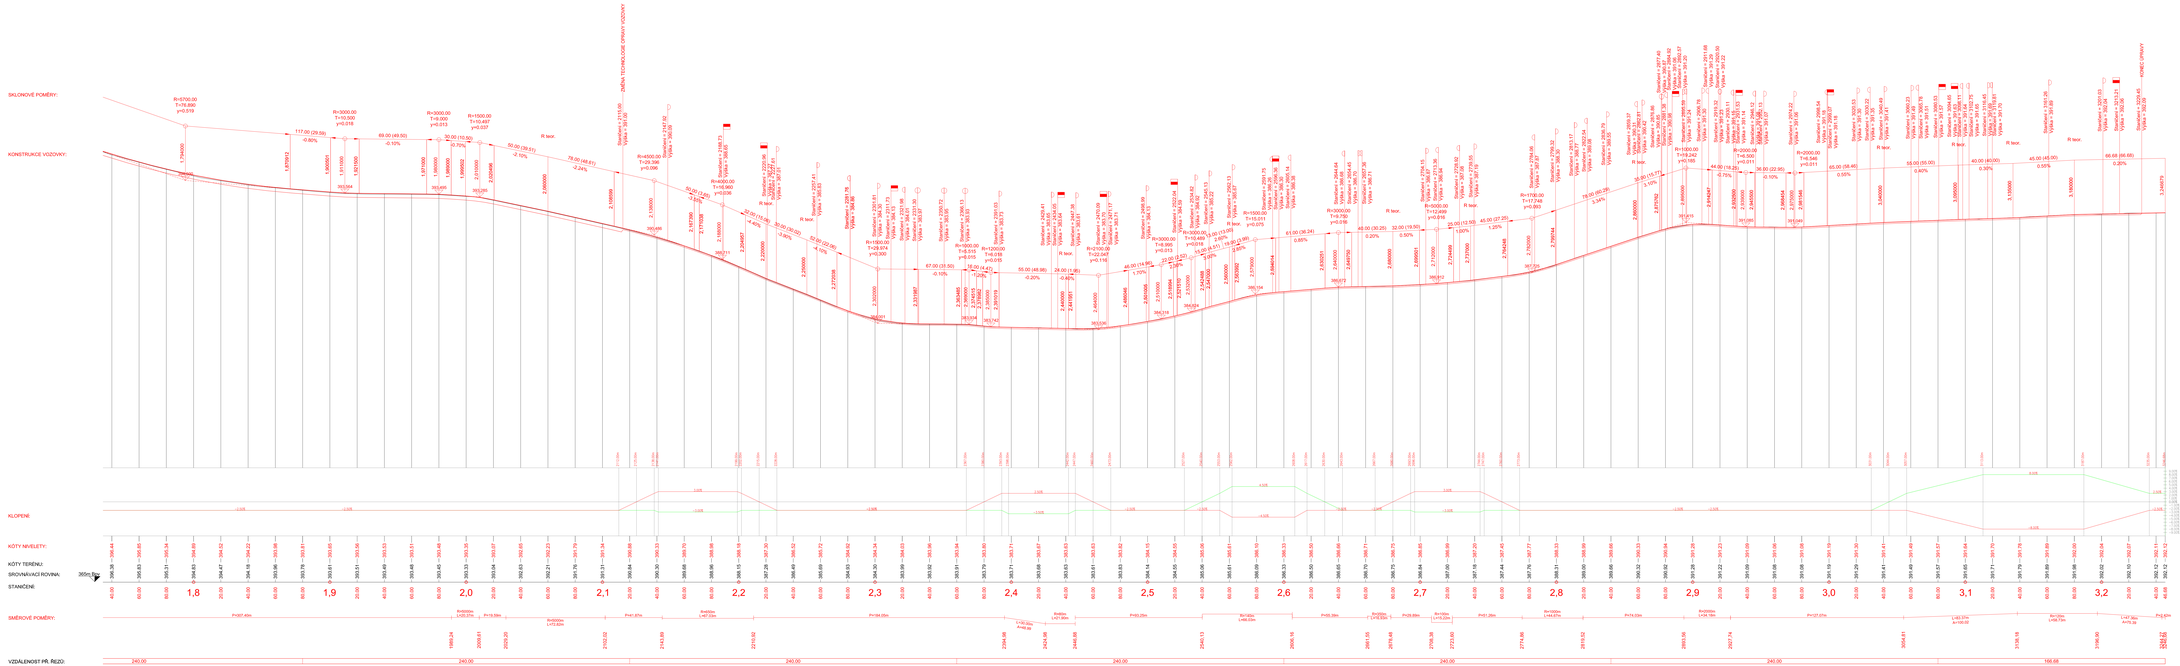
SKLONOVÉ POMĚRY:
KONSTRUKCE VOZOVKY:
KLOPENÍ
KÓTY NIVELETY:
KÓTY TERÉNU:
SROVNÁVACÍ ROVINA:
STANIČENÍ
SMĚROVÉ POMĚRY:
VZDÁLENOST PŘ. ŘEZŮ:
ZAČÁTEK TECHNICKÉHO ÚPRAVY VOZOVKY
KONEC ÚPRAVY
R=5700.00 T=78.892 y=0.519
117.00 (29.59) -0.80%
R=3000.00 T=10.000 y=0.018
69.00 (49.50) -0.10%
R=3000.00 T=9.900 y=0.013
32.00 (10.50) -0.70%
R=1000.00 T=10.401 y=0.037
50.00 (39.57) -2.10%
R teor.
78.00 (48.61) -2.24%
R=4500.00 T=29.399 y=0.096
80.00 (37.42) -2.40%
R=4000.00 T=16.060 y=0.036
32.00 (10.50) -2.40%
30.00 (10.00) -2.80%
32.00 (22.09) -1.70%
R=1900.00 T=28.974 y=0.300
67.00 (33.58) -0.10%
R=1000.00 T=10.000 y=0.015
78.00 (47.47) -0.20%
55.00 (46.98) -0.20%
R=2100.00 T=10.000 y=0.142
46.00 (14.98) -1.20%
R=3000.00 T=8.995 y=0.013
32.00 (19.50) -0.30%
R=1500.00 T=15.011 y=0.075
61.00 (36.24) 0.85%
R=3000.00 T=9.750 y=0.016
46.00 (30.25) 0.20%
32.00 (19.50) 0.30%
R=1700.00 T=17.948 y=0.063
45.00 (27.25) 1.25%
R=5000.00 T=19.242 y=0.185
44.00 (18.28) -0.73%
R=2000.00 T=46.500 y=0.011
36.00 (22.95) -0.50%
R=2000.00 T=6.546 y=0.011
65.00 (56.46) 0.05%
55.00 (55.00) 0.40%
40.00 (40.00) 0.30%
45.00 (45.00) 0.50%
66.66 (66.66) 0.20%
1.794000
1.830000
1.830001
1.811000
1.821000
1.813000
1.800000
1.800001
1.849000
1.810000
2.100599
2.135000
2.187000
2.179538
2.160000
2.220000
2.200000
2.227228
2.300000
2.323597
2.300000
2.345465
2.334000
2.300000
2.300000
2.300