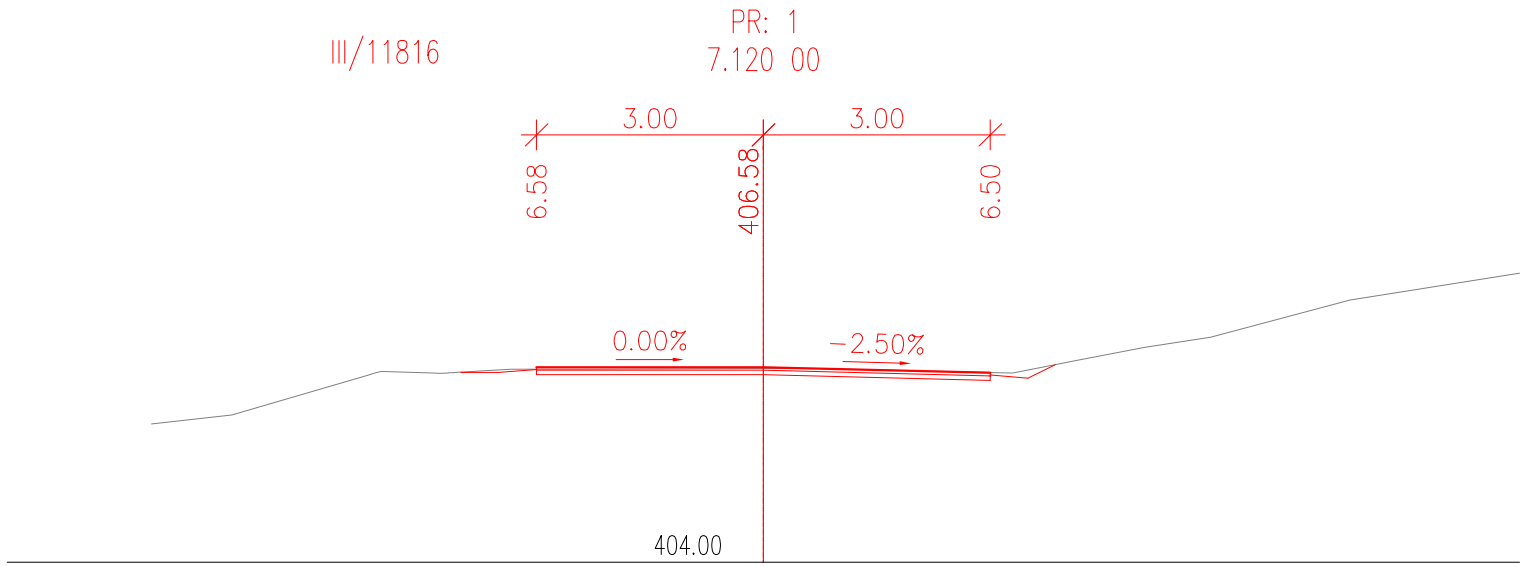

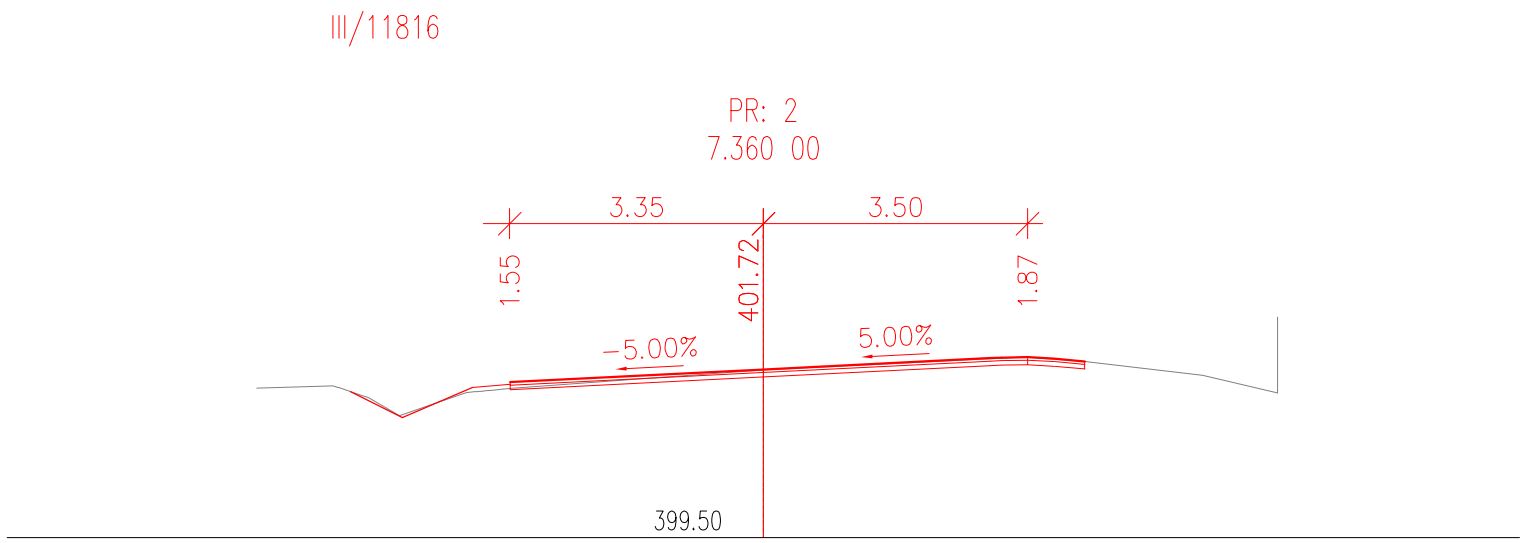

D.

SO 121

Souřadnicový systém: S−JTSK Výškový systém: Bpv

OBJEDNATEL PD

Krajská správa a údržba silnic Středočeského kraje, příspěvková organizace
Zborovská 81/11
150 00 Praha 5 Smíchov
IČ: 00066001

PROJEKTANT ČÁSTI

Atelier PROMIKA s.r.o.
Muchova 9/223, 160 00 Praha 6, IČ 26080273, e−mail: promika@promika.cz

VYPRACOVAL	HL. INŽENÝR PROJEKTU	KONTROLA	TECHNICKÝ ŘEDITEL
ING. ŠÁRKA VESELÁ	ING. TOMÁŠ ROZTOČIL	ING. TOMÁŠ ROZTOČIL	ING. PETR MACEK

atelierpromika
projektová činnost v dopravě
Atelier PROMIKA s.r.o., Muchova 9/223, 160 00 Praha 6

AKCE
III/11816 VIŠŇOVÁ, OPRAVA POVRCHU

ČÁST
D.1. STAVEBNÍ ČÁST

STAVEBNÍ OBJEKT
SO 121 SILNICE III/11816

PŘÍLOHA
PŘÍČNÉ ŘEZY

KÓD ZAKÁZKY	Visnovpdps.0320
STUPEŇ PD	PDPS
DATUM	04/2020
MĚŘÍTKO	1:100
POČET FORMÁTŮ	2xA4

ČÁST	Č. PŘÍLOHY	Č. PARÉ
D.1.	1.5.	

© návrh řešení obsažený ve výkresové a textové části je předmětem ochrany dle autorského zákona