




ŘEZ A-A' - M 1:50

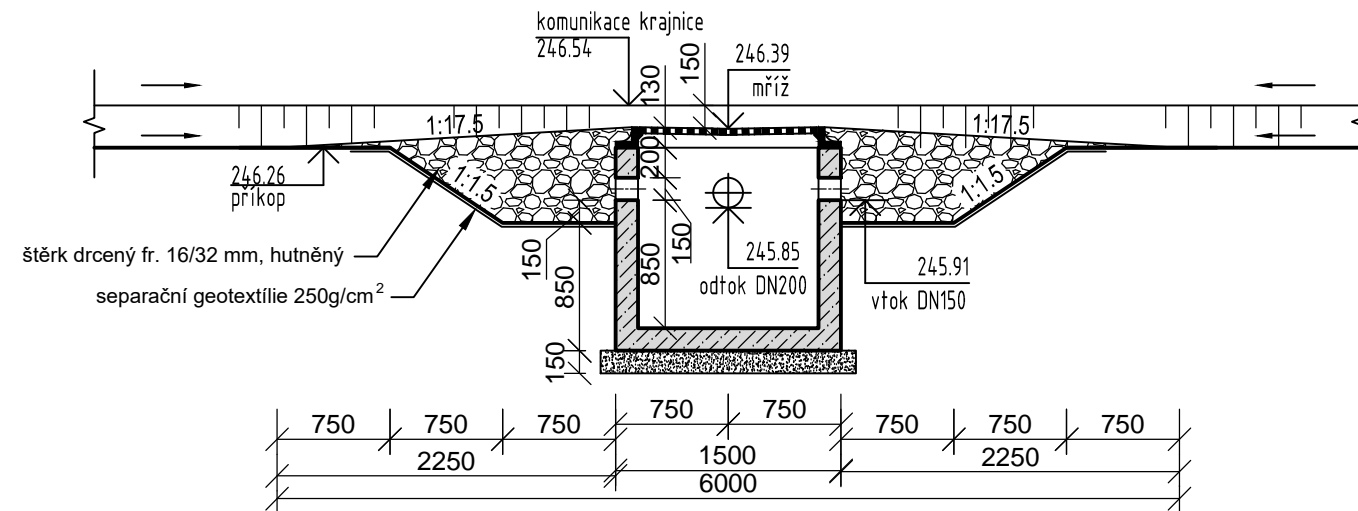

PŪDORYS - M 1:50

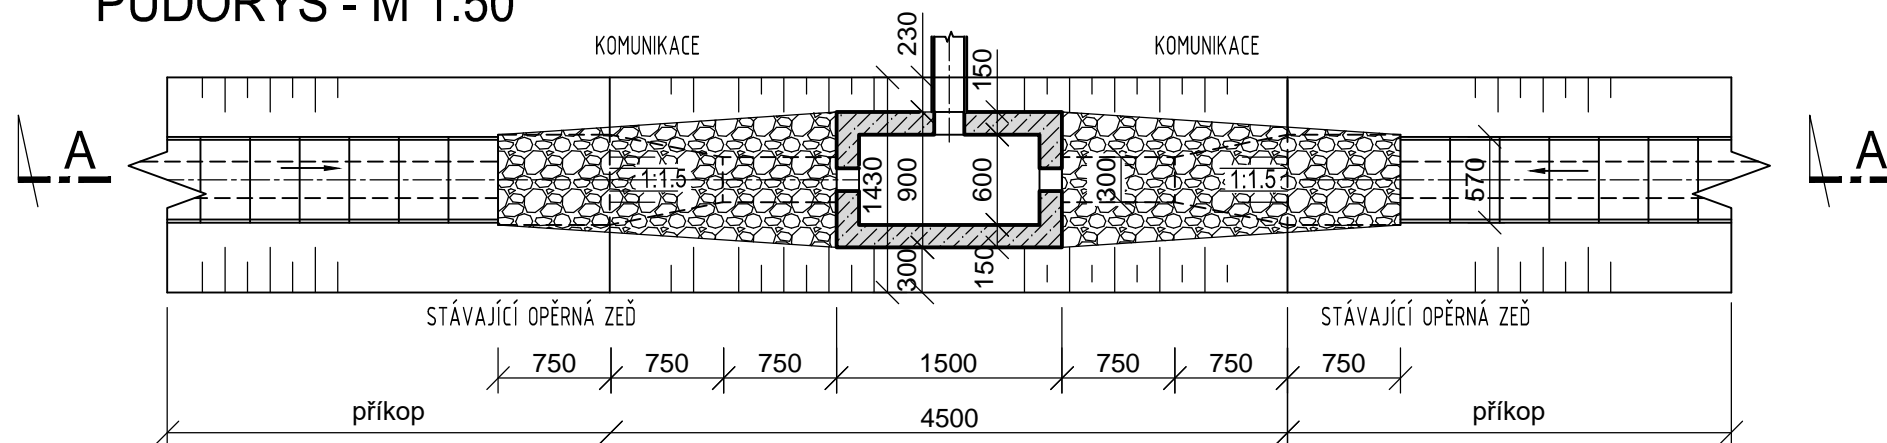

PODZHOTOVITEL:  VDI PROJEKT s.r.o. vodohospodářská a dopravní infrastruktura K Botiči 1453/6, 101 00 Praha 10	VYPRACOVAL:	Ing. K. POKORNÁ
	KONTROLA:	Ing. M. KOLÁŘ

<div>OBJEDNATEL:</div> <div><div>Krajská správa a údržba silnic Středočeského kraje Zborovská 81/11 150 21 Praha 5 Smíchov</div></div>	<div>NÁZEV AKCE:</div> <div>III/33355 Kutná Hora, ul. Gruntecká</div> <div>ČÁST / STAVEBNÍ OBJEKT:</div> <div>SO 101 - Komunikace; SO 102 - Chodníky</div> <div>PŘÍLOHA:</div> <div>Horská vpust</div>							
<div>ZHOTOVITEL:</div> <div><div>M - PROJEKCE s.r.o. Resslova 956 500 02 Hradec Králové www.m-projekce.cz</div></div>	ZODP. PROJEKTANT:		Ing. P. HÁJEK			PARÉ:		
	VYPRACOVAL:							
	KONTROLA:		Ing. V. BŘICHNÁČ					
	MĚŘÍTKO:		Č. ZAKÁZKY:		STUPEŇ:		DATUM:	
	1: 50		46/19		PDPS		03/2021	