


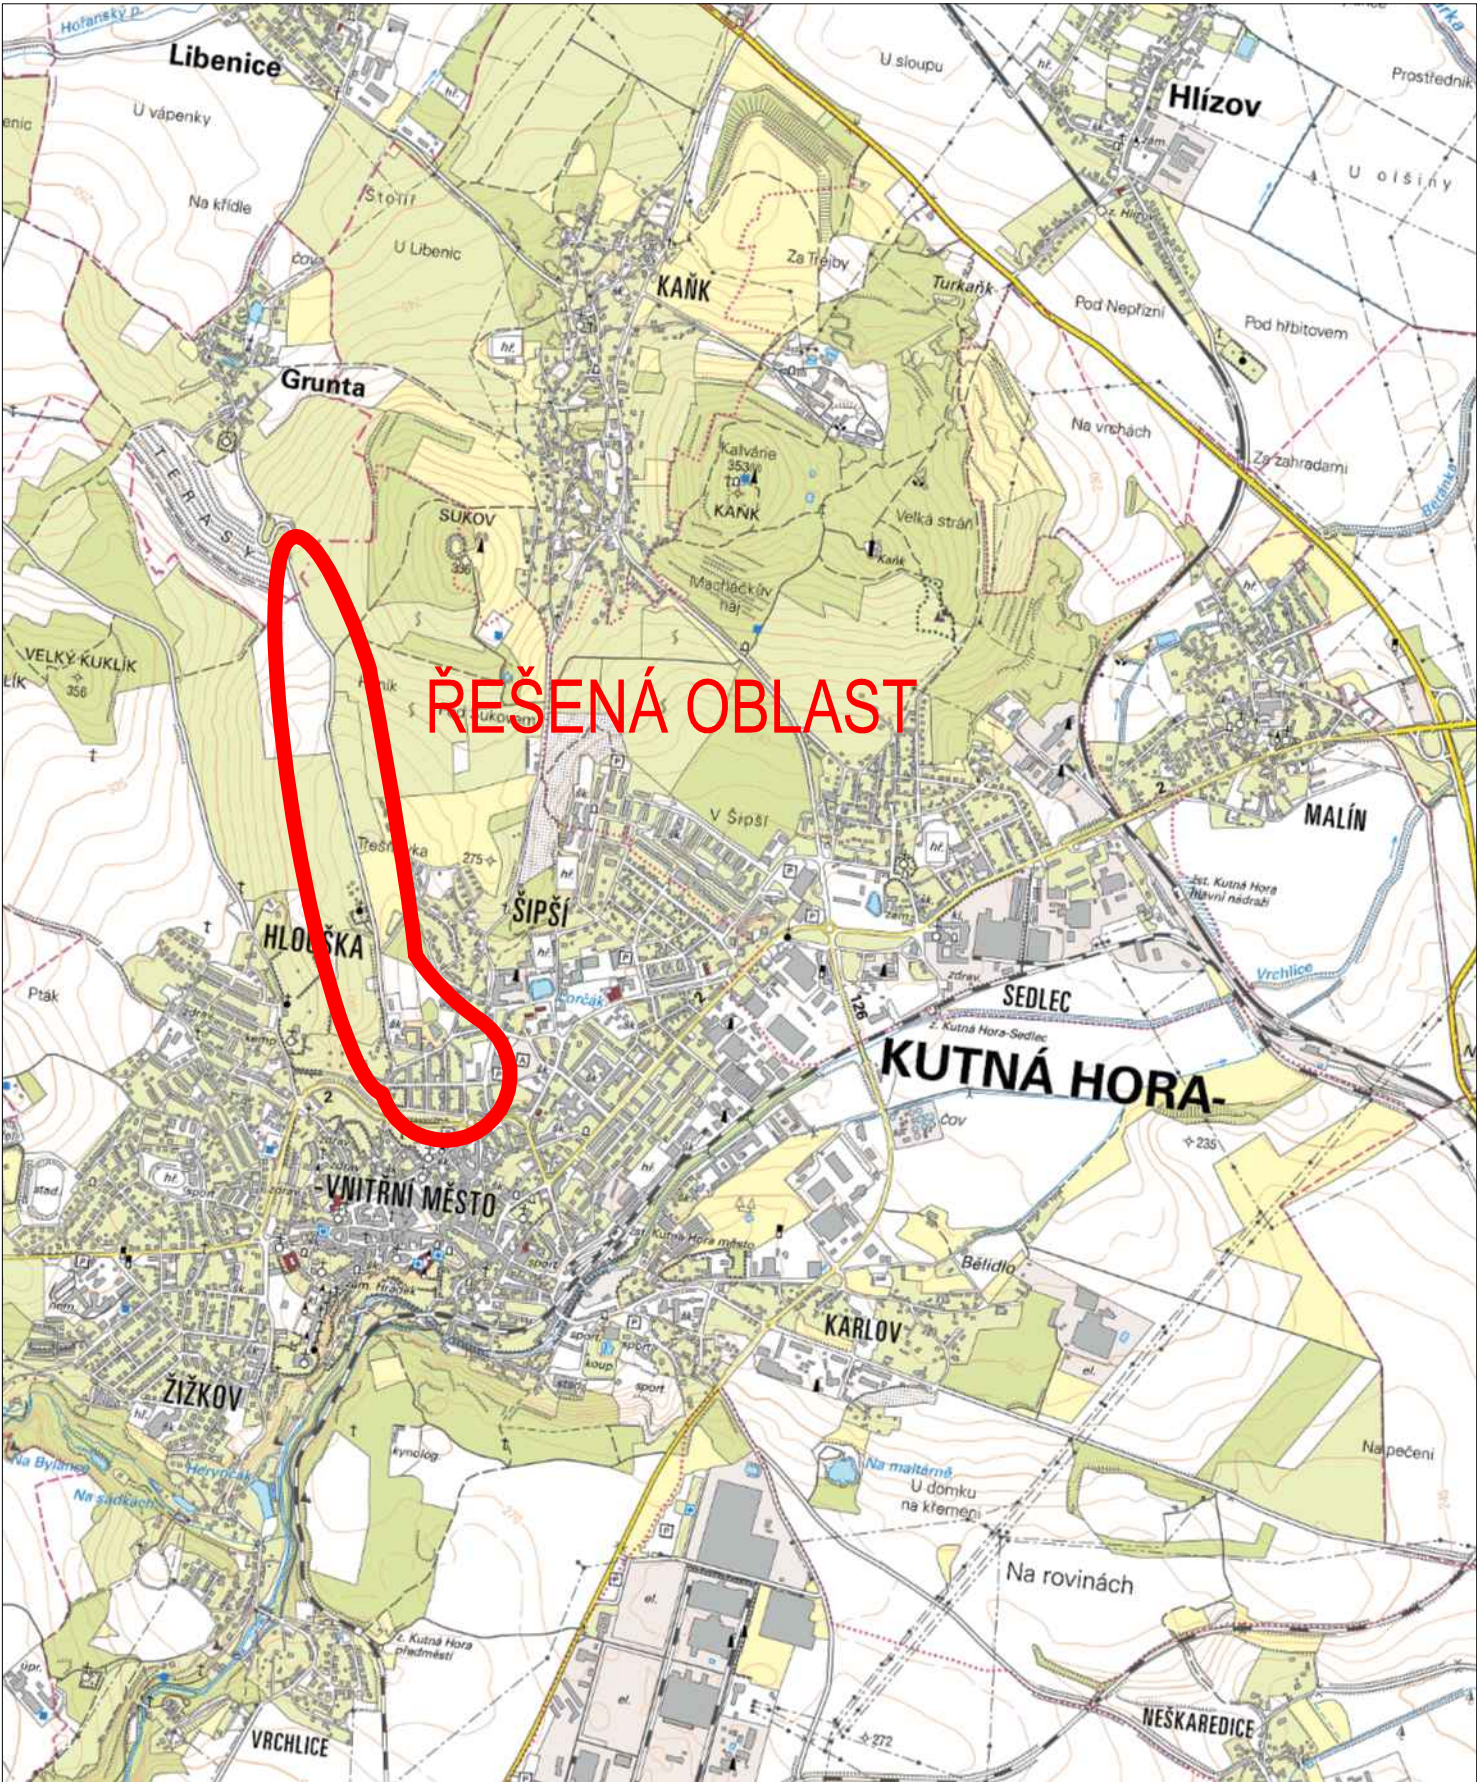



1:25 000

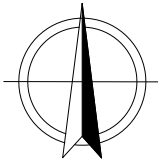

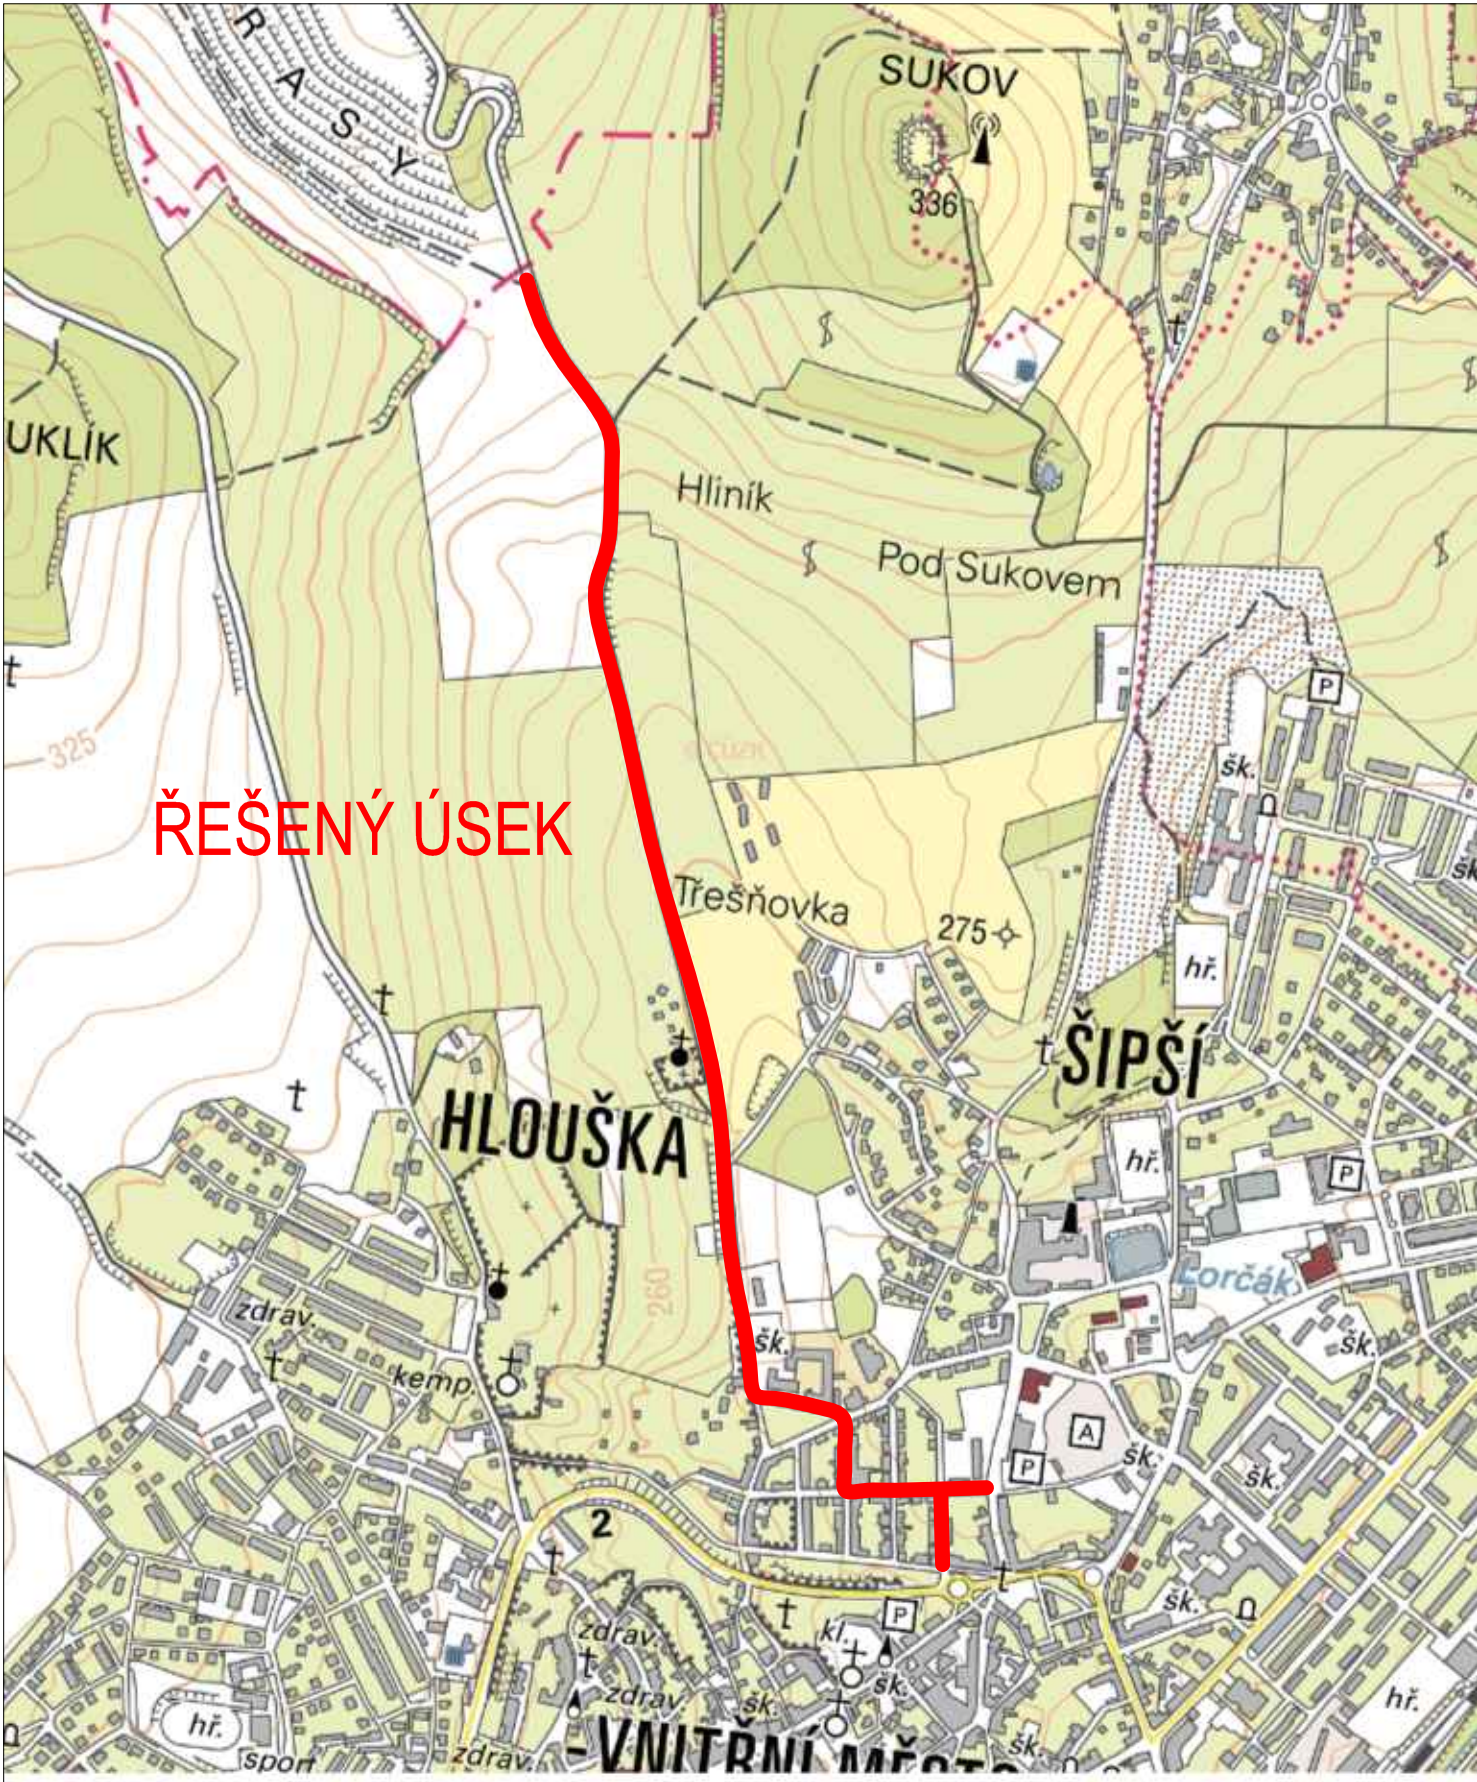

1:10 000

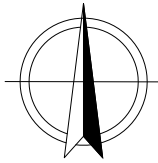

PODZHOTOVITEL:	VYPRACOVAL:	Ing. P. TOMKO
 VDI PROJEKT s.r.o. vodothopodářská a dopravní infrastruktura K Botiči 1453/6, 101 00 Praha 10	KONTROLA:	Ing. M. KUČERA

REVIZE:	PŘEDMĚT ZMĚNY:	VYPRACOVAL:	DATUM:
1			
2			
3			

OBJEDNATEL:	NÁZEV AKCE:							
<div><p>Krajská správa a údržba silnic Středočeského kraje Zborovská 81/11 150 21 Praha 5 Smíchov</p></div>	III/33355 Kutná Hora, ul. Gruntecká							
	ČÁST / STAVEBNÍ OBJEKT:							
	SO 101 - Komunikace; SO 102 - Chodníky							
	PŘÍLOHA:							
	SITUAČNÍ VÝKRES ŠIRŠÍCH VZTAHŮ							
ZHOTOVITEL:	ZODP. PROJEKTANT:					Ing. P. HÁJEK	PARÉ:	
<div><p>M - PROJEKCE s.r.o. Resslova 956 500 02 Hradec Králové www.m-projekce.cz</p></div>	VYPRACOVAL:							
	KONTROLA:					Ing. V. BŘICHNÁČ		
	MĚŘÍTKO:		Č. ZAKÁZKY:	STUPEŇ:	DATUM:	ČÁST:		PŘÍLOHA:
	1:25 000 1:10 000	46/19	PDPS	03/2021	C	C.1		