


[illegible]

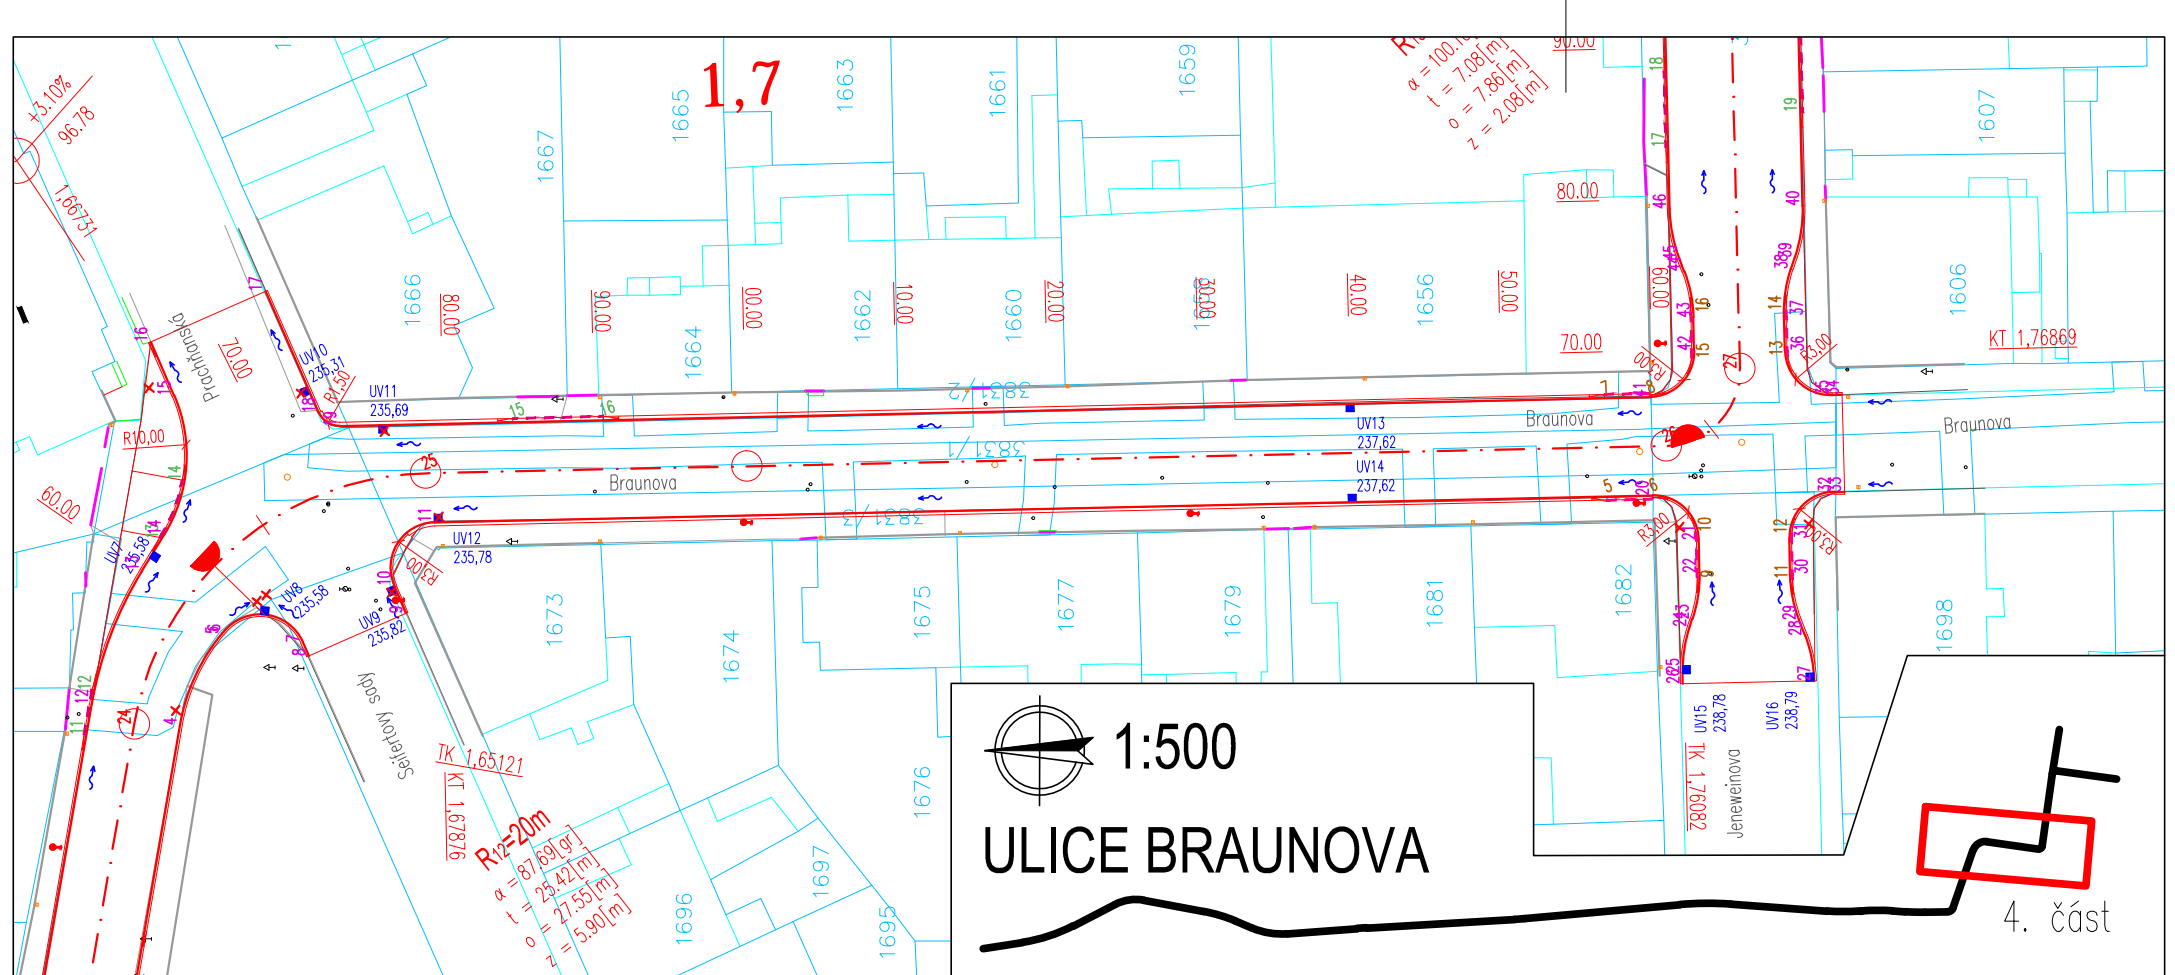

SOUDADNICE BODŮ OSY KOMUNIKACE (POZN.: BOD 31,32 JE PRO UL. ZEMANOVA)							
C. BODU	VÝZNAM	X	Y	C. BODU	VÝZNAM	X	Y
1	ZÚ (0,00000)	1064087,236	685047,205	17	KT (VB8)	1065438,336	684763,620
2	TK (VB1)	1061416,536	685027,743	18	TK (VB9)	1065442,598	684762,594
3	TK (VB2)	1064221,093	684988,981	19	KT (VB9)	1065489,377	684754,640
4	TK (VB2)	1064280,566	684944,540	20	TK (VB10)	1065509,685	684752,591
5	KT (VB2)	106324,096	684930,633	21	KT (VB10)	1065541,074	684748,160
6	TK (VB3)	1064240,246	684932,870	22	TK (VB11)	1065576,806	684741,663
7	TK (VB3)	1064471,148	684939,321	23	KT (VB11)	1065583,258	684743,157
8	TK (VB4)	106500,192	684946,087	24	TK (VB12)	1065599,848	684639,296
9	KT (VB4)	1064555,703	684943,834	25	KT (VB12)	1065619,114	684622,711
10	TK (VB5)	1064662,629	684919,898	26	TK (VB13)	1065701,161	684620,900
11	KT (VB5)	1064677,659	684916,375	27	KT (VB13)	1065706,049	684615,783
12	TK (VB6)	1065095,121	684864,906	28	TK (VB14)	1065703,704	684516,870
13	TK (VB6)	1065020,228	684861,240	29	KT (VB14)	1065703,129	684482,863
14	TK (VB7)	1065158,006	684799,608	30	KÚ (1,95409)	1065702,599	684430,414
15	TK (VB7)	1065237,752	684785,707	31	ZÚ (0,00000)	1065707,573	684495,843
16	TK (VB8)	1065388,409	684771,877	32	KÚ (0,09549)	1065803,062	684493,234

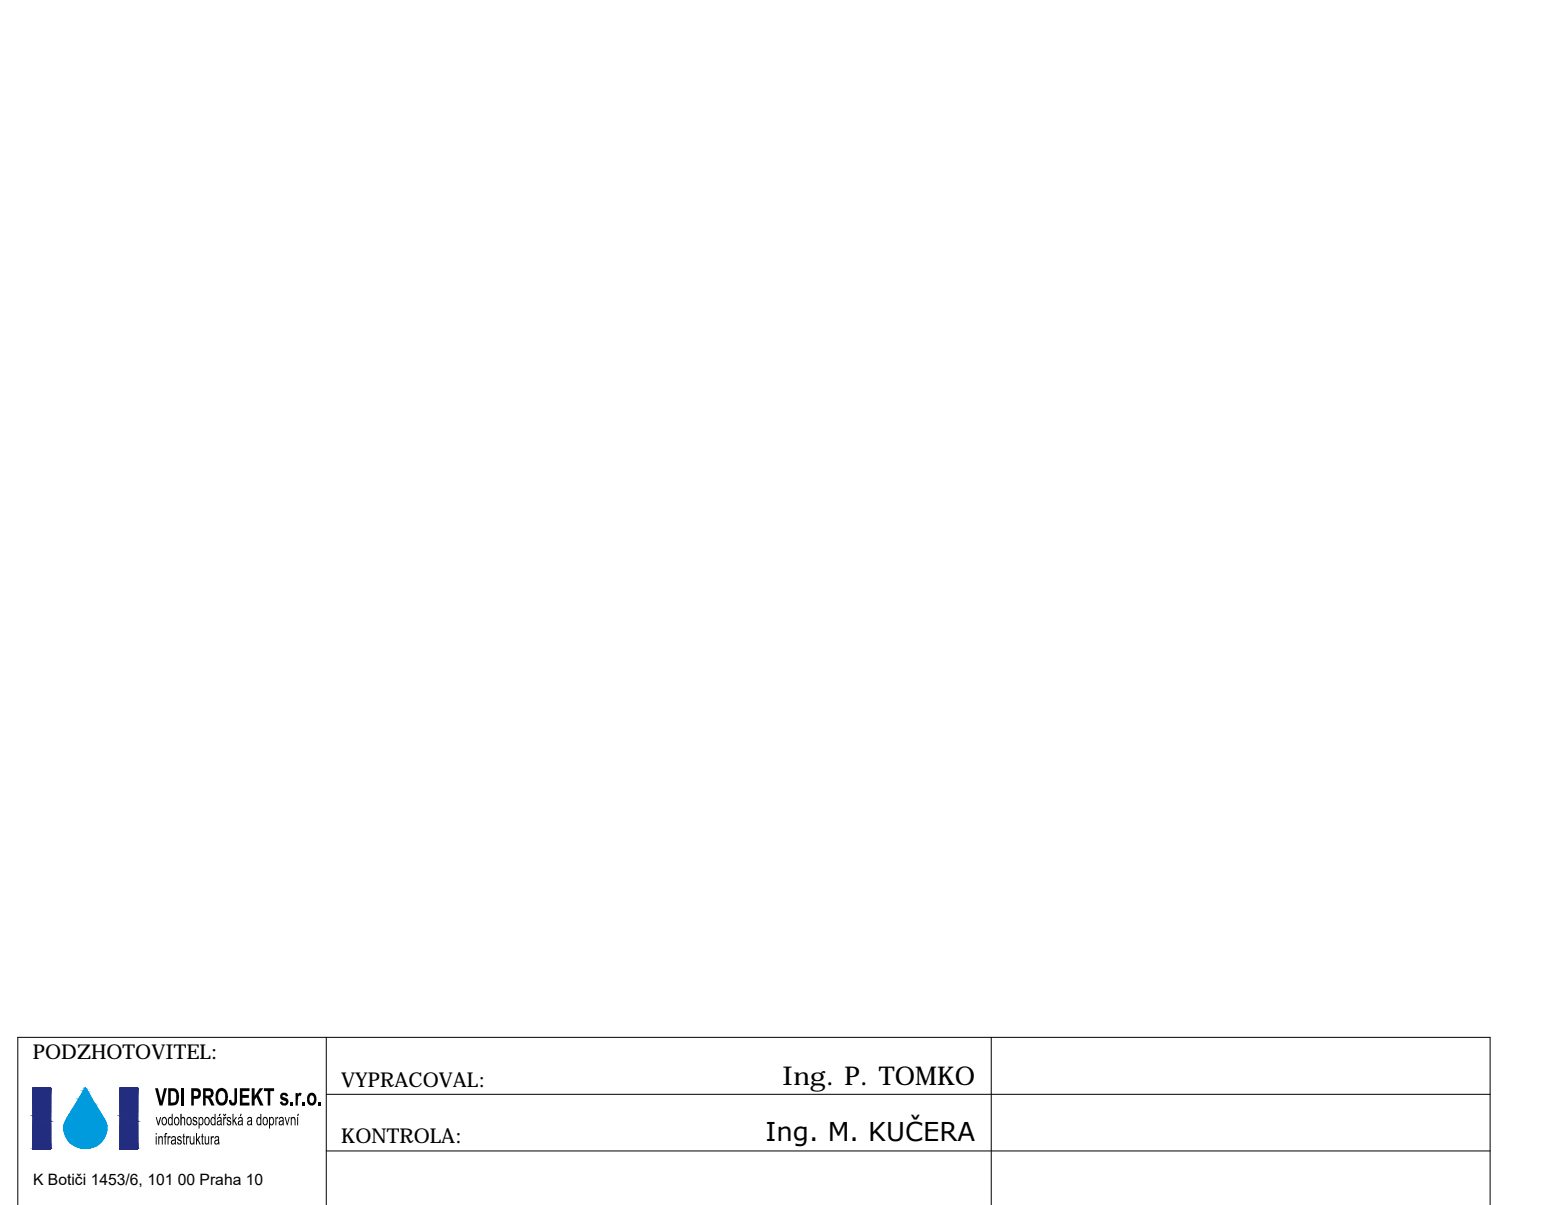

ROUČNÍČKOVÉ			NÁPOJÍ			MÍSTNÍCH KOMUNIKACÍ		
BOD	X	Y	BOD	X	Y			
1	1065593,920	684741,347	53	1065709,441	684573,196			
2	1065592,928	684736,398	54	1065708,767	684569,818			
3	1065587,086	684730,630	55	1065708,476	684569,067			
4	1065602,882	684639,359	56	1065707,870	684566,028			
5	1065605,660	684633,308	57	1065707,811	684563,500			
6	1065610,757	684633,166	58	1065710,704	684560,431			
7	1065611,000	684633,873	59	1065711,203	684560,415			
8	1065611,400	684634,770	60	1065711,025	684553,555			
9	1065567,820	684631,955	61	1065710,584	684553,577			
10	1065617,030	684630,152	62	1065707,506	684550,643			
11	1065619,712	684625,949	63	1065707,443	684547,999			
12	1065597,031	684631,983	64	1065707,904	684544,934			
13	1065600,365	684629,156	65	1065708,066	684544,120			
14	1065601,828	684626,775	66	1065708,580	684541,128			
15	1065602,485	684617,566	67	1065698,213	684553,743			
16	1065600,950	684614,020	68	1065698,574	684553,735			
17	1065608,523	684610,685	69	1065701,504	684550,664			
18	1065612,047	684618,690	70	1065701,445	684548,141			
19	1065613,453	684619,586	71	1065700,839	684545,102			
20	1065700,255	684624,171	72	1065700,654	684544,626			
21	1065703,321	684627,109	73	1065699,981	684541,248			
22	1065703,365	684629,292	74	1065699,265	684510,707			
23	1065702,894	684632,356	75	1065699,810	684507,231			
24	1065702,731	684632,840	76	1065699,935	684506,889			
25	1065702,260	684635,920	77	1065700,426	684503,781			
26	1065702,276	684636,623	78	1065700,392	684501,817			
27	1065710,950	684636,430	79	1065696,344	684497,885			
28	1065710,355	684633,432	80	1065694,790	684497,905			
29	1065709,960	684633,403	81	1065694,590	684491,770			
30	1065709,364	684629,361	82	1065694,889	684491,758			
31	1065709,316	684626,999	83	1065700,163	684486,207			
32	1065712,305	684623,938	84	1065699,708	684441,236			
33	1065712,977	684623,398	85	1065691,045	684431,436			
34	1065712,816	684617,517	86	1065690,850	684431,410			
35	1065712,144	684617,455	87	1065716,059	684429,548			
36	1065709,423	684614,618	88	1065704,667	684437,123			
37	1065708,967	684612,256	89	1065707,135	684483,448			
38	1065709,428	684609,191	90	1065709,755	684448,838			
39	1065709,683	684608,427	91	1065711,740	684490,430			
40	1065710,196	684605,022	92	1065713,099	684490,779			
41	1065700,088	684617,673	93	1065707,865	684510,534			
42	1065703,021	684614,603	94	1065707,191	684507,140			
43	1065702,968	684612,398	95	1065707,031	684506,727			
44	1065702,362	684609,359	96	1065706,424	684503,627			
45	1065702,071	684608,608	97	1065706,390	684501,673			
46	1065701,398	684605,230	98	1065709,793	684498,115			
47	1065700,643	684573,404	99	1065792,171	684495,855			
48	1065701,156	684569,999	100	1065792,899	684494,810			
49	1065701,411	684569,235	101	1065793,776	684493,738			
50	1065701,872	684568,106	102	1065800,769	684493,547			
51	1065701,812	684563,649	103	1065804,327	684497,558			
52	1065698,370	684560,730						

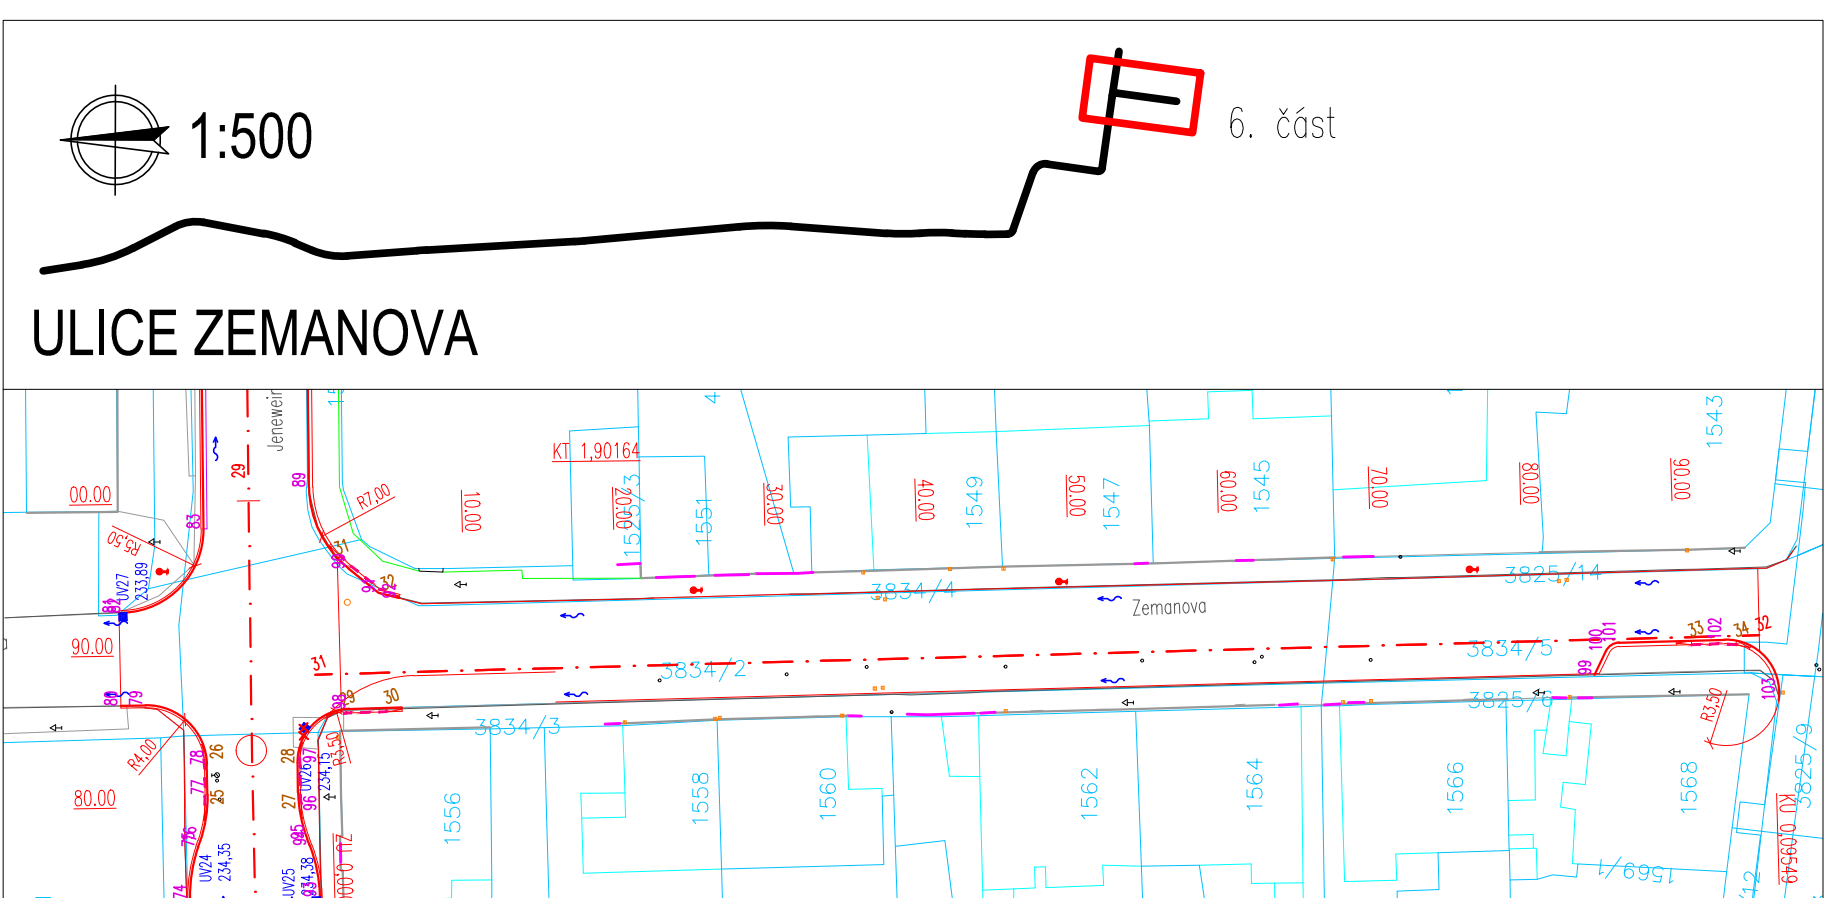

REVIZE:	PŘEDMĚT ZMĚNY:	VYPRACOVÁNÍ:	DATUM:
1			
2			
3			

<div>OBJEDNATEL:</div> <div></div> <div>Krajská správa a údržba silnic Středočeského kraje Zborovská 81/11 150 21 Praha 5 Smíchov</div>	<div>NÁZEV AKCE:</div> <div>III/33355 Kutná Hora, ul. Gruntecká</div>					
	<div>ČÁST / STAVEBNÍ OBJEKT:</div> <div>SO 101 - Komunikace; SO 102 - Chodníky</div>					
	<div>PŘÍLOHA:</div> <div>Souřadnice hlavních bodů</div>					
	<div>ZHOOTOVITEL:</div> <div> M - PROJEKCE</div>					
	<div>ZODP. PROJEKTANT:</div> <div>Ing. P. HÁJEK</div>					
<div>VYPRACOVAL:</div>					<div>PARÉ:</div>	
<div>KONTROLA:</div> <div>Ing. V. BŘICHNÁČ</div>						
<div>M - PROJEKCE s.r.o. Ročelova 956 500 02 Hradec Králové www.m-projeke.cz</div>	<div>MĚŘITOK:</div> <div>1:1000</div>	<div>Č. KAZAKZY:</div> <div>46/19</div>	<div>STUPĚN:</div> <div>PDP'S</div>	<div>DATUM:</div> <div>03/2021</div>	<div>ČÁST:</div> <div>D</div>	<div>PŘÍLOHA:</div> <div>D.1.1.2.6</div>
	<div>1:500</div>					