

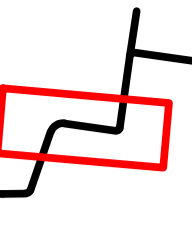
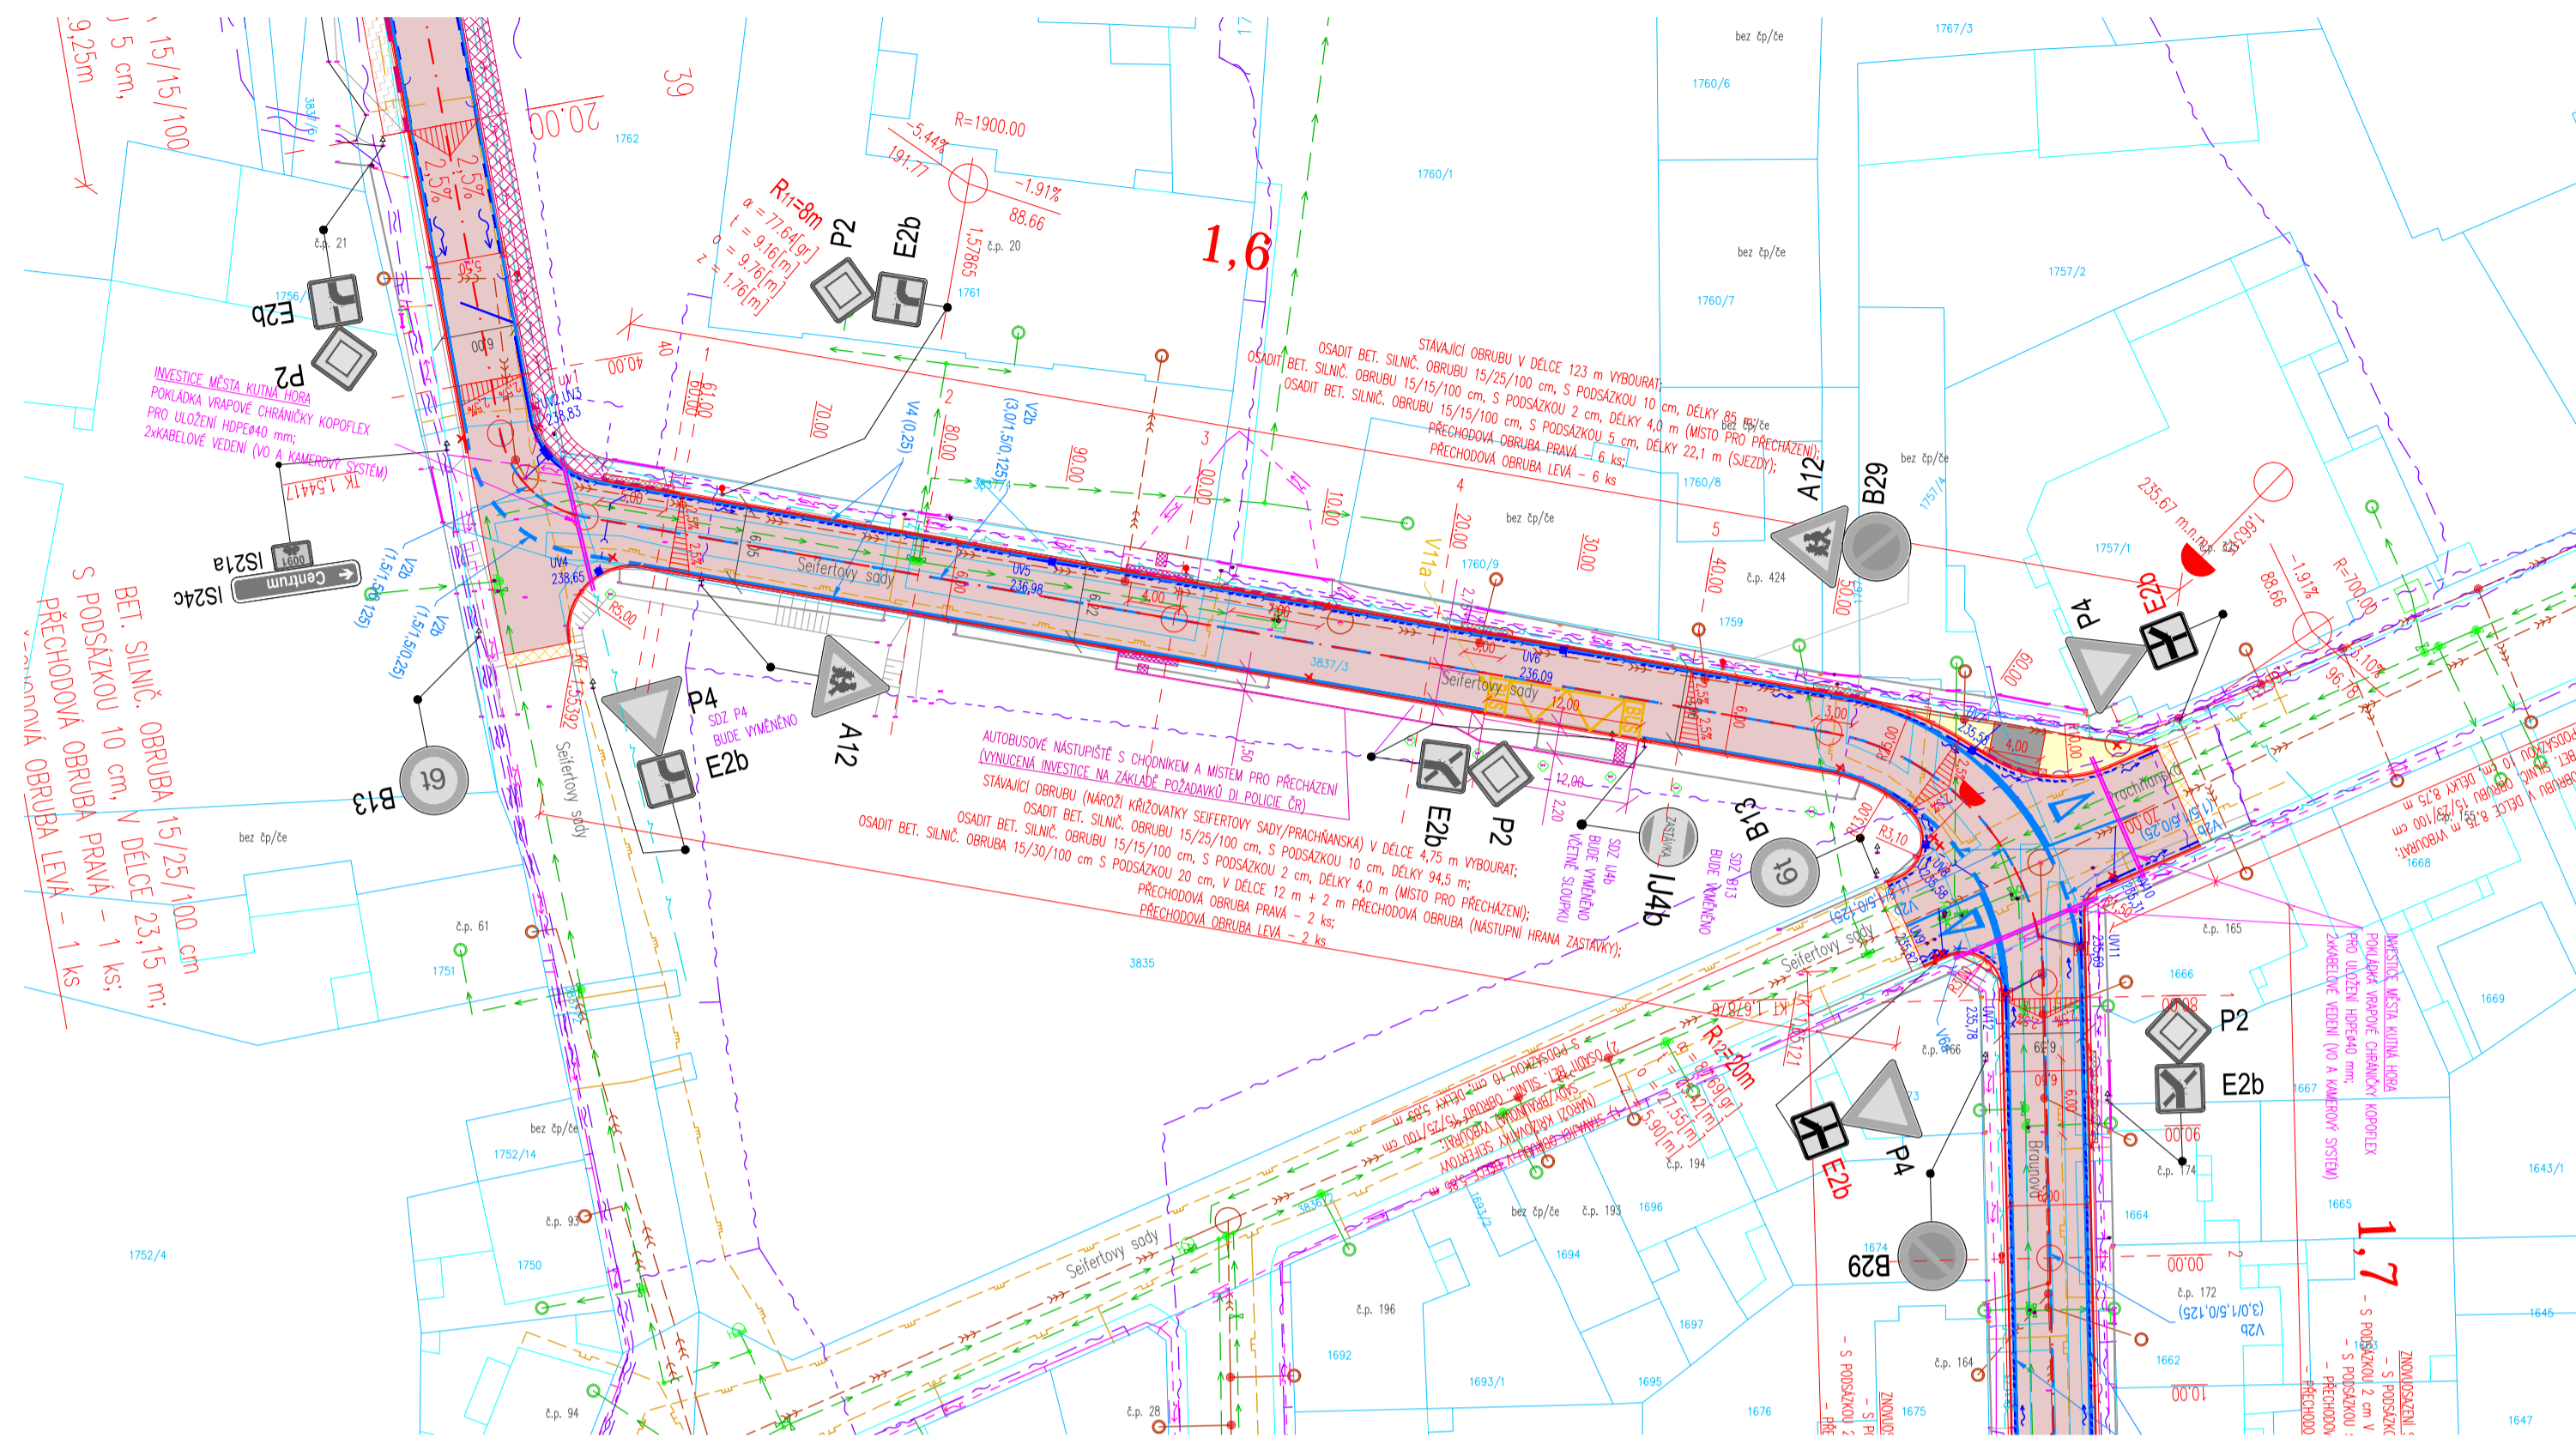




ULICE SEIFERTOVY SADY

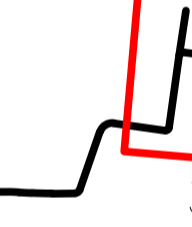


ULICE BRAUNOVA

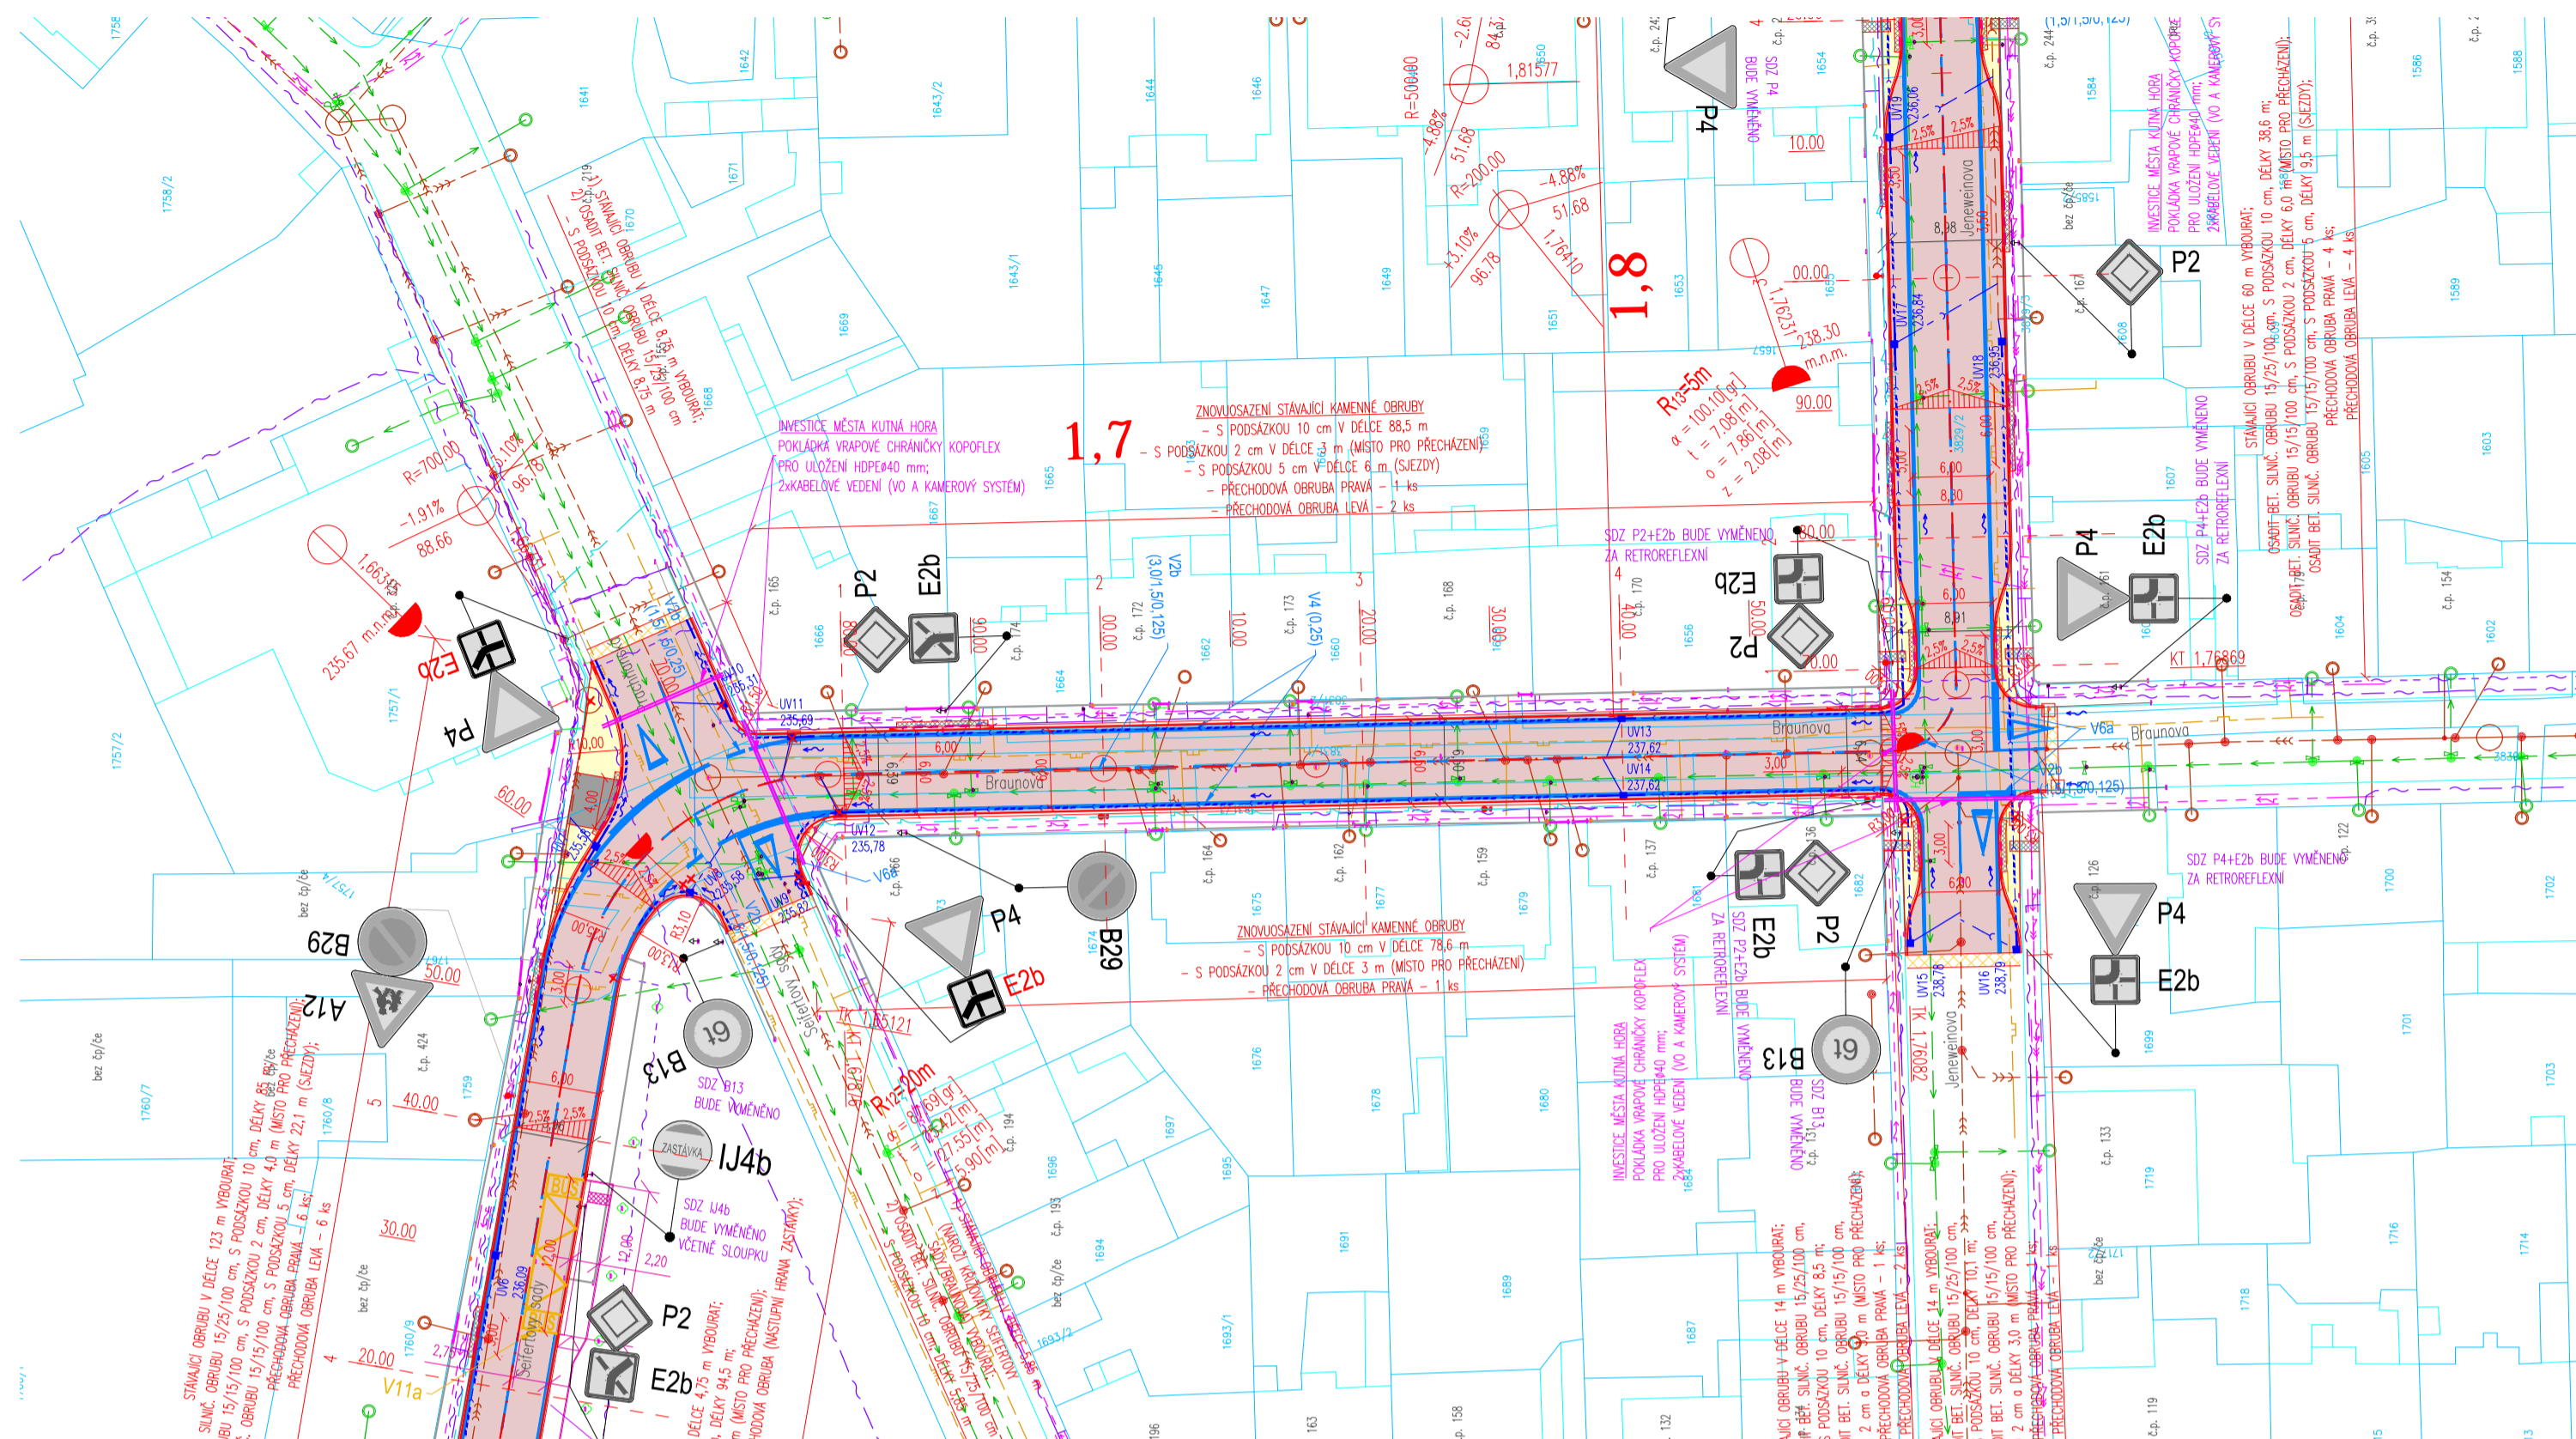

ULICE JENEWEINOVA

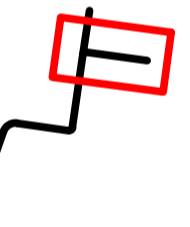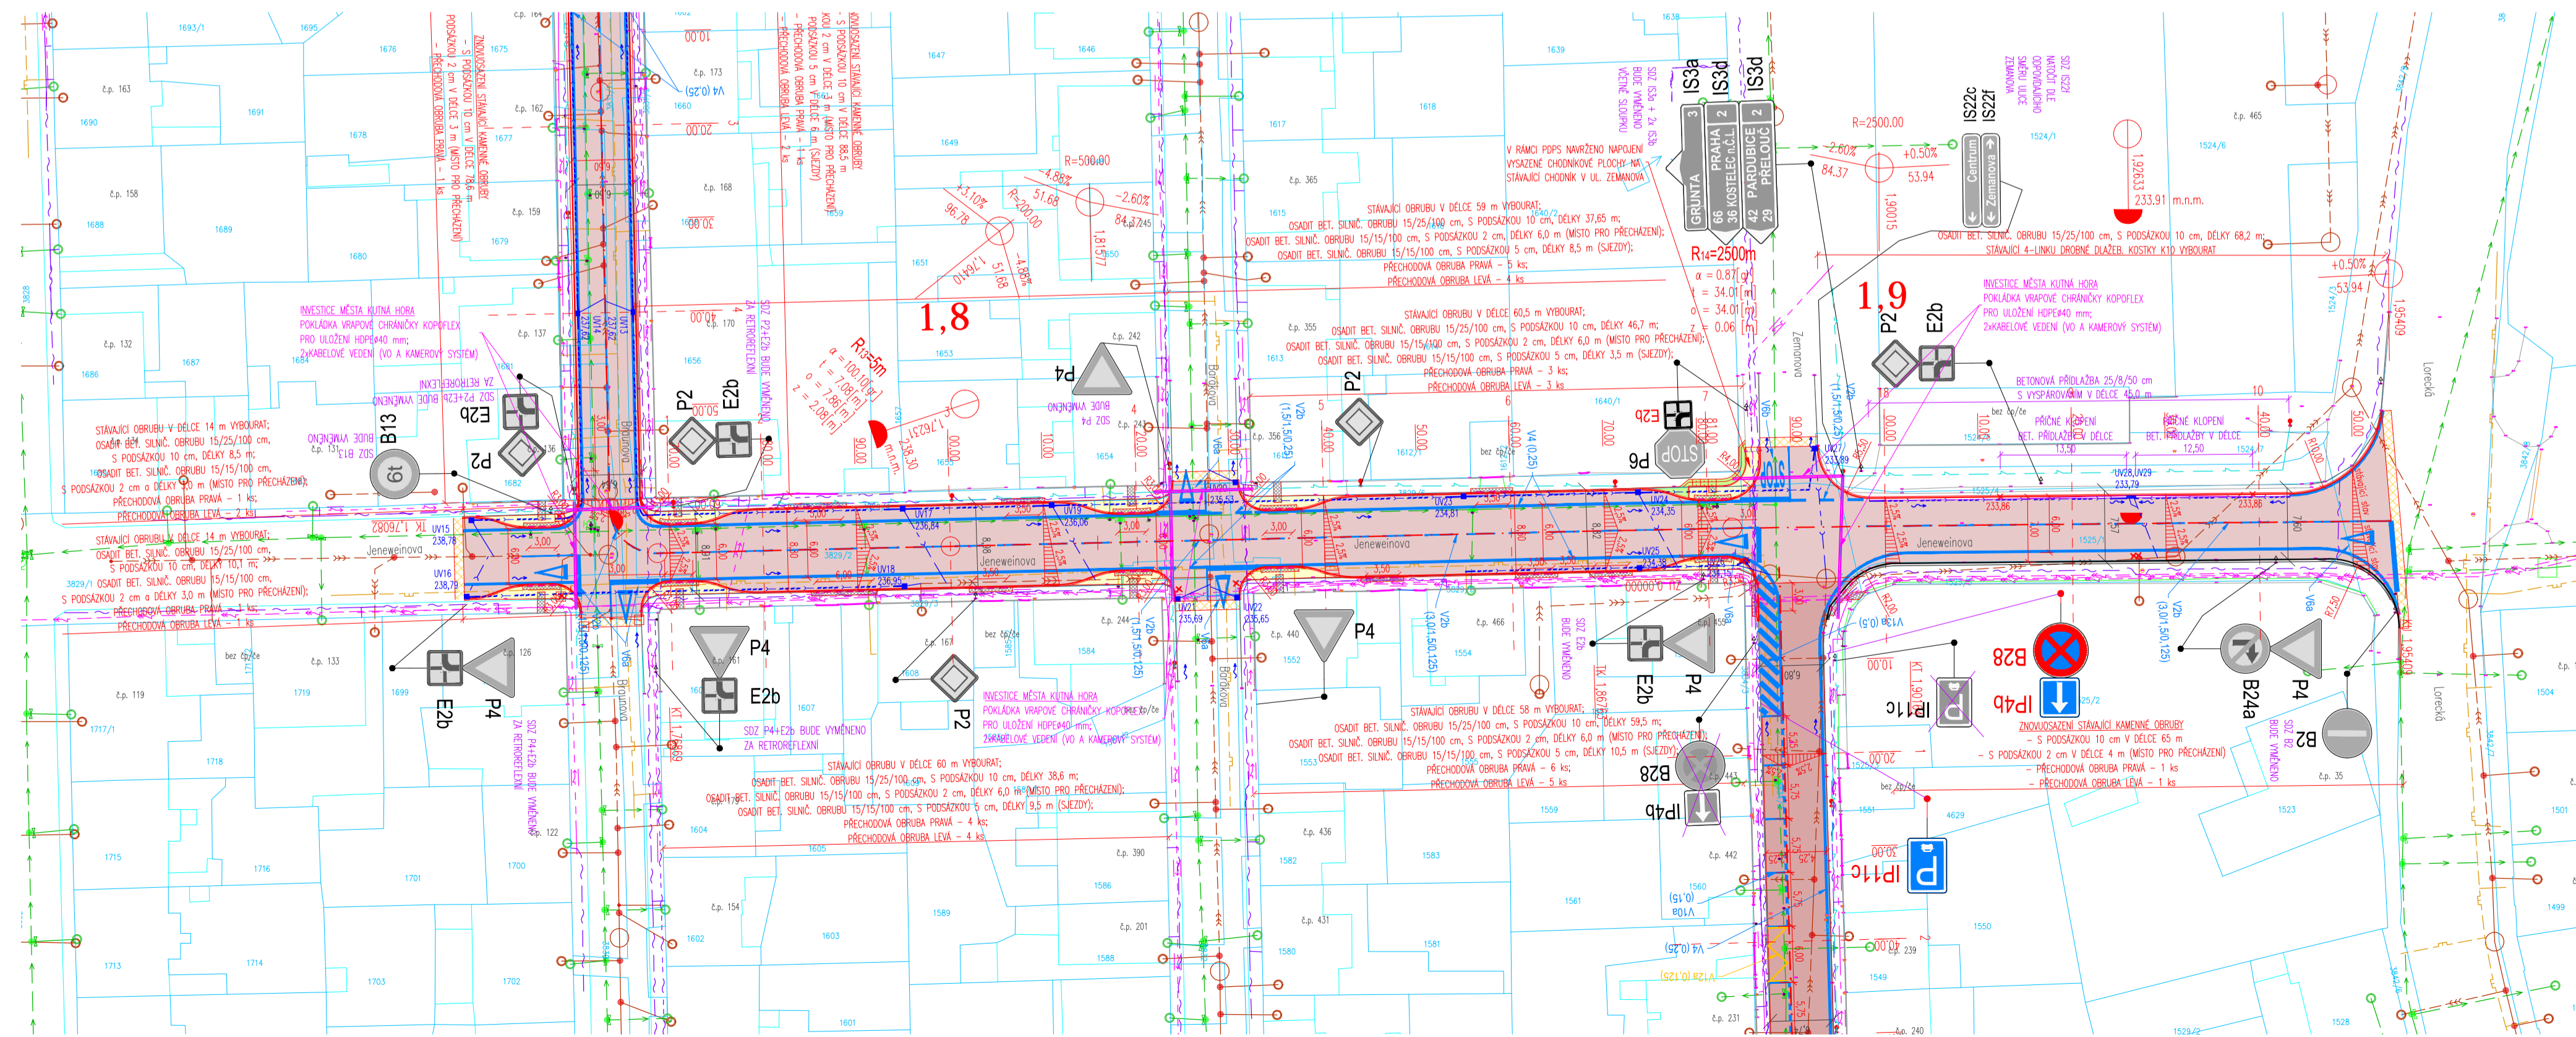



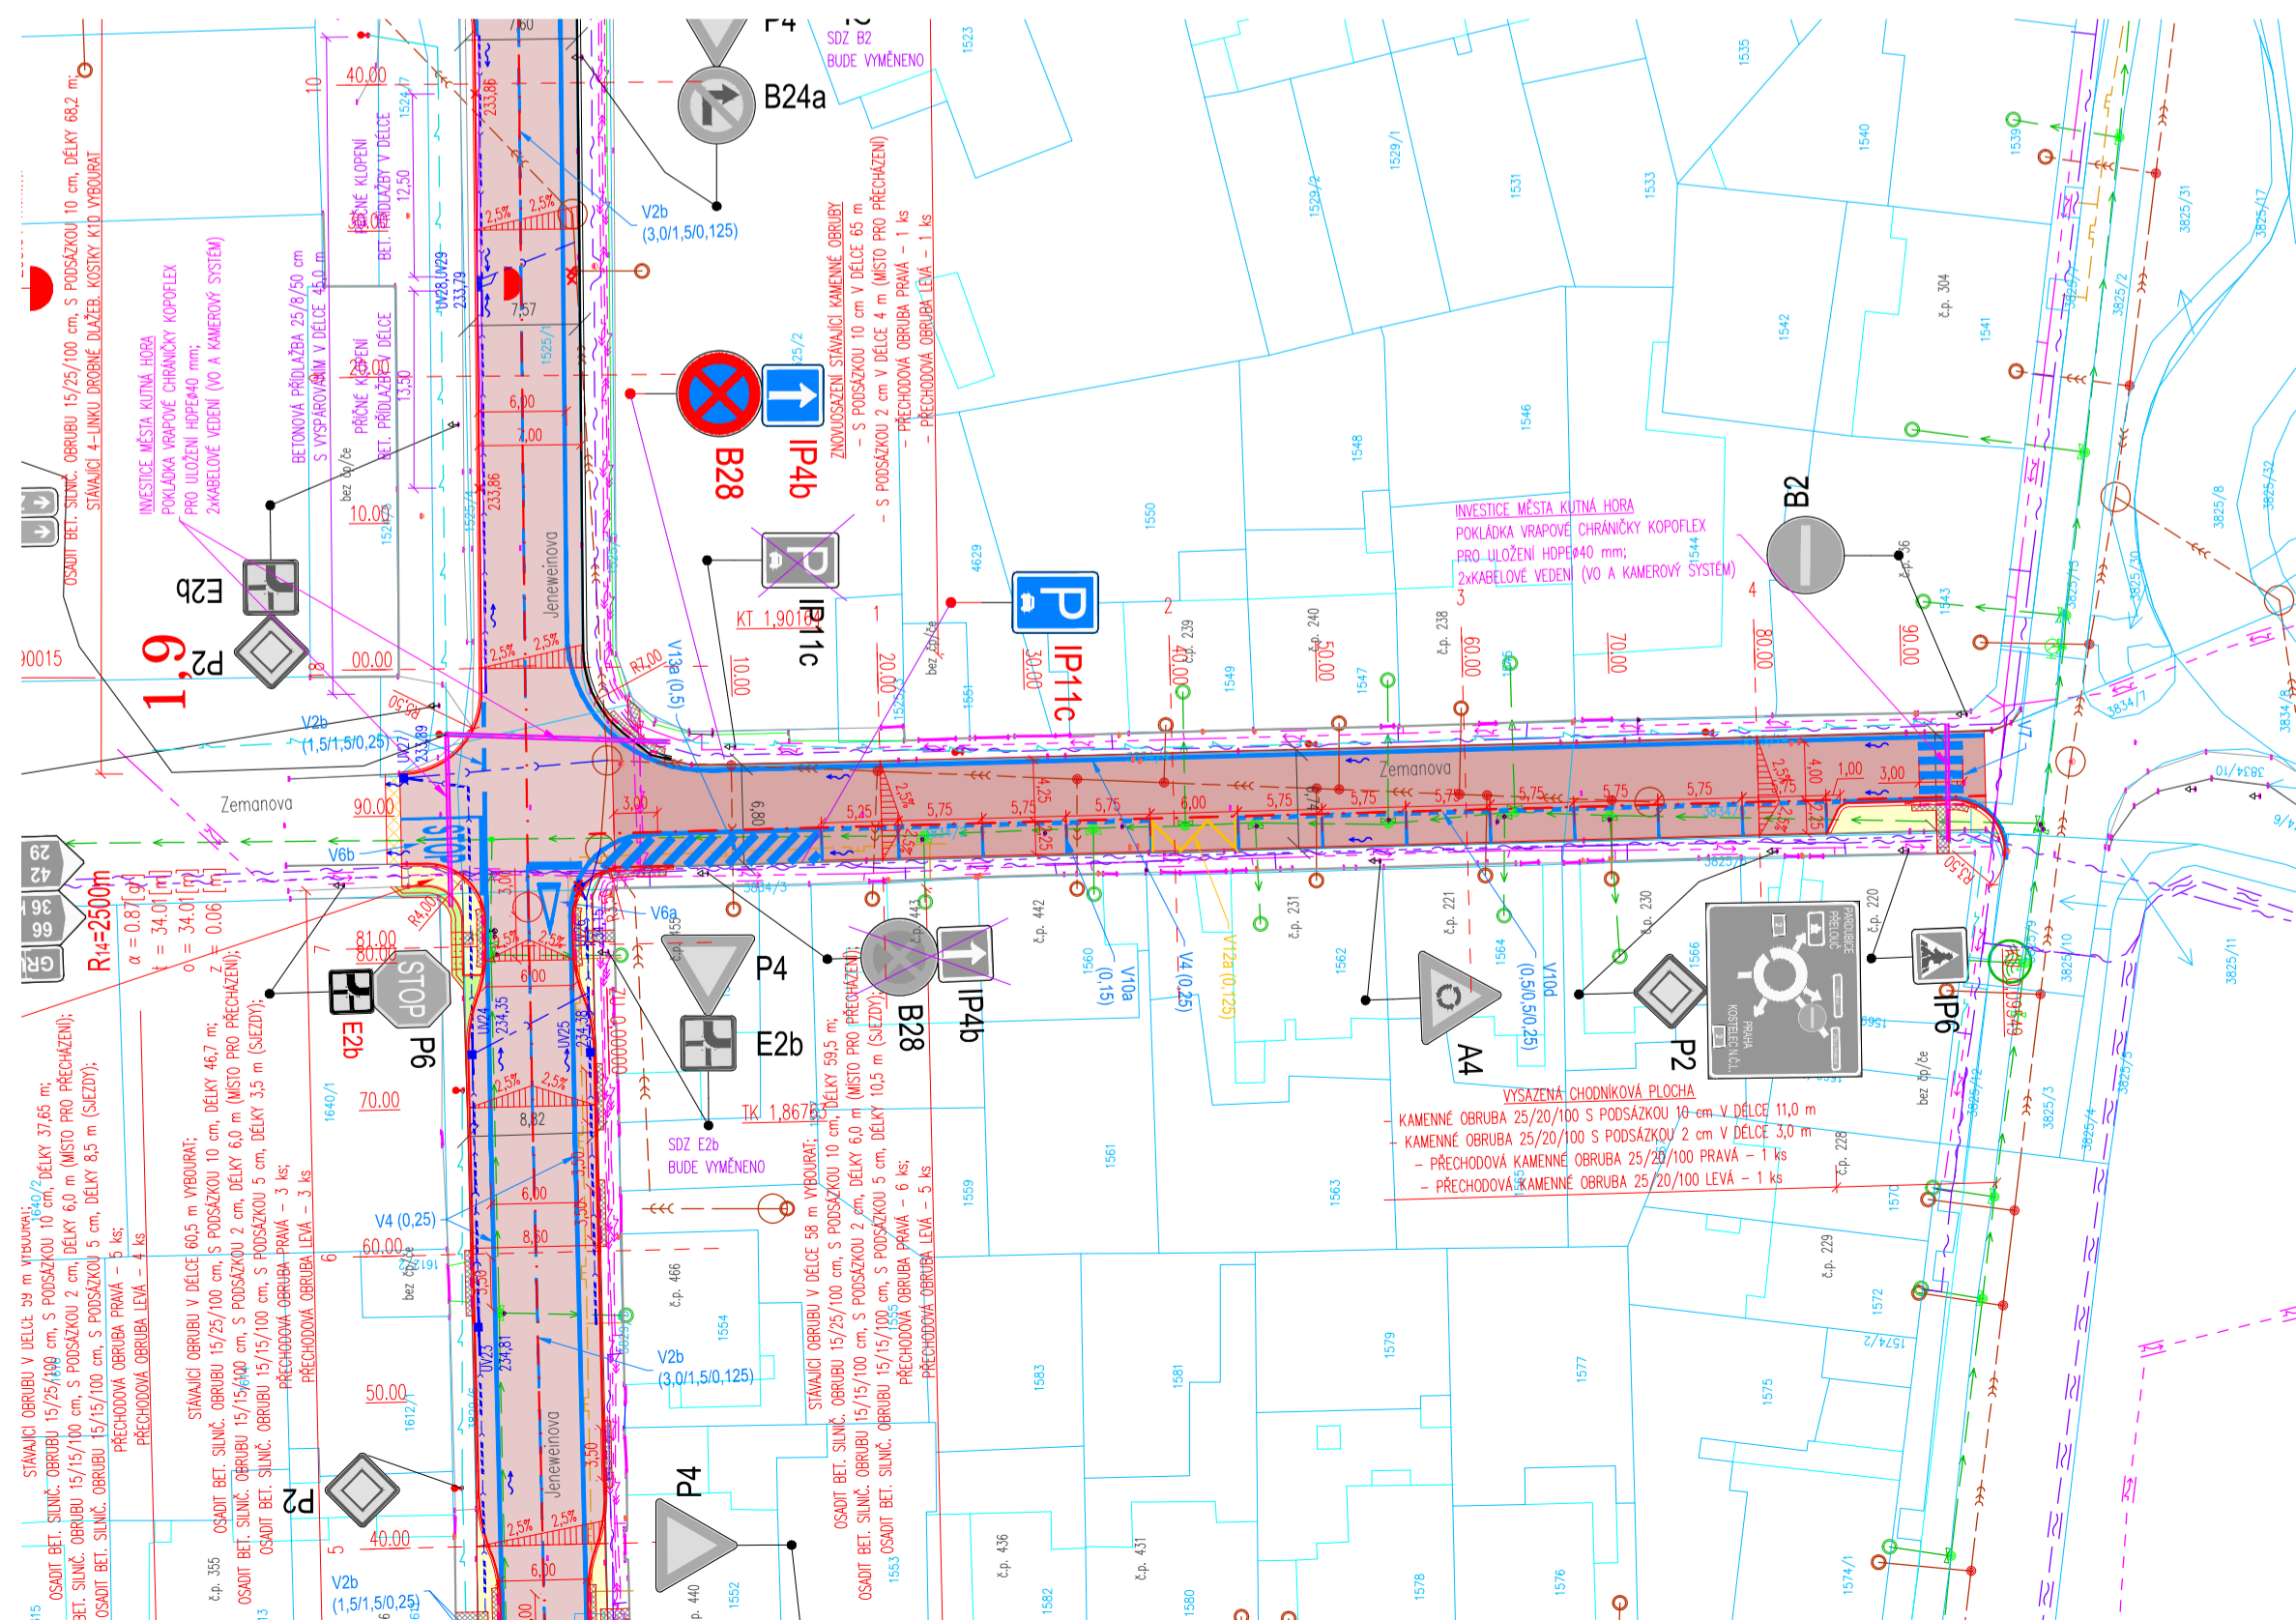









ULICE ZEMANOVA



LEGENDA POVRCHŮ:

- | | |
|---|--|
|  | VOZOVKA KONSTRUKCE 2,1 – UL. ŽITAROVA |
|  | VOZOVKA KONSTRUKCE 2,3 – NITRANULIN |
|  | SJEZD KONSTRUKCE 2,4 – NITRANULIN |
|  | CHODNÍK KONSTRUKCE 2,5 – NITRANULIN |
|  | BEZBARÉRIÉVÉ PRVKY ZEMNÁ A VODNÁ PLOŠ |
|  | NAPOJENÍ NA STÁVAJÍCÍ STAV KONSTRUKCE |
|  | VOZOVKA KONSTRUKCE 2, V PŘEDVOLANÉM MATERIÁLU |
|  | JINÁ PD (investor – Město Kutná Hora) |











LEGENDA OSTATNÍ

-  STAVAJÍCÍ STAV
 NAVRHOVANÁ HRANA
 JINÁ PD – AUTOBOVŠOVÉ NASTUPÍŠTĚ A CHODNÍK
 SNÍŽENÁ ORBUBA NA 0,02m (BEZBARIÉROVÉ MÍSTO)
 SNÍŽENÁ ORBUBA NA 0,05m (SJEZDY)
 PODELNÁ DŘEŽ
 ULIČNÍ VPUSŤ – NOVA
 PVC PŘÍPOJKA DN 150
 PODELNÝ SKLON ORBUBY, ROZVODI
 PŘÍČNÝ SKLON VOZOVKY
 2,5%
 ULIČNÍ VPUSŤ – ZRUŠENÁ

LEGENDA KATASTRU

- 169/2

LEGENDA INŽENÝRSKÝCH SÍTÍ


- | | |
|---|--|
|  | ELEKTRICKÝ KABEL NÁD PODZEMNÍ – ČEZ Distribuce, a.s. |
|  | ELEKTRICKÝ KABEL NÁD PODZEMNÍ – ČEZ Distribuce, a.s. |
|  | NEPŘÍPODOVÉ VEDENÍ PODZEMNÍ – CETIN a.s. |
|  | METALICKÉ SPOJČKOVÉ VEDENÍ PODZEMNÍ – CETIN a.s. |
|  | OPTICKÉ SPOJČKOVÉ VEDENÍ PODZEMNÍ – CETIN a.s. |
|  | VODOVOD (NEROZPOJŠENÝ) – VHS Kutná Hora a.s. |
|  | KANALIZACE (JEDNOTNÁ) – VHS Kutná Hora a.s. |
|  | KABEL VEŘEJNÉHO OSVĚTLENÍ (orientační zářky) – TŠ Mesto Kutná Hora |
|  | PLYNOVOD PODZEMNÍ NTL – GasNet, s.r.o. |
|  | PLYNOVOD PODZEMNÍ STL – GasNet, s.r.o. |

LEGENDA DOPRAVNÍHO ZNAČENÍ

-

POZNÁMKA:

Po započetí prací na rekonstrukci silnice III/33355 se bude rovněž realizovat autobusové nástupiště s chodníkem a místem pro přecházení u SOU oděvní v ul. Seifertovy sady. Návrh autobusového nástupiště bude součástí samostatné PD. Realizace autobusového nástupiště, chodníku a místa pro přecházení je vynucenou investicí na základě požadavků DI Policie ČR.

| | | |
|--|-------------|----------------|
| PODZHOTOVITEL: | VYPRACOVAL: | Ing. P. TOMKO |
|  VDI PROJEKT s.r.o. vodohospodářská a inženýrská firma | KONTROLA: | Ing. M. KUČERA |
| | | |
| K Bc601 1453/6, 101 00 Praha 10 | | |

| | | | |
|---------|----------------|-------------|--------|
| REVIZE: | PŘEDMĚT ZMĚNY: | VYPRACOVAL: | DATUM: |
| 1 | | | |
| 2 | | | |
| 3 | | | |

| | | | | | |
|--|--|-------|------------------|---------|---------|
| OBJEDNATEL: | NÁZEV AKCE: | | | | |
|  Krajská správa a úřadba sídl. Štěpěšovského kraje Zborovská 81/II/1 150 21 Praha 5 Smíchov | III/33355 Kutná Hora, ul. Gruntecká | | | | |
| | ČÁST / STAVEBNÍ OBJEKT: | | | | |
| | SO 101 - Komunikace; SO 102 - Chodníky | | | | |
| | PŘÍLOHA: | | | | |
| | Koordinační situační výkres - intravilán | | | | |
| ZHOTOVITEL: | | | | | PARÉ: |
|  M - PROJEKCE s.r.o. Besskova 956 500 02 Hradec Králové www.m-projecke.cz | ZODP. PROJEKTANT: | | Ing. P. HÁJEK | | |
| | VYPRACOVAL: | | | | |
| | KONTROLA: | | Ing. v. BŘICHNÁČ | | |
| | MĚŘÍTKO: | | Č. ZAKÁZKY: | STUPEŇ: | DATUM: |
| 1:500 | | 46/19 | PDPs | 03/2021 | C |
| | | | | | C. 2. 2 |