




PŮDORYS

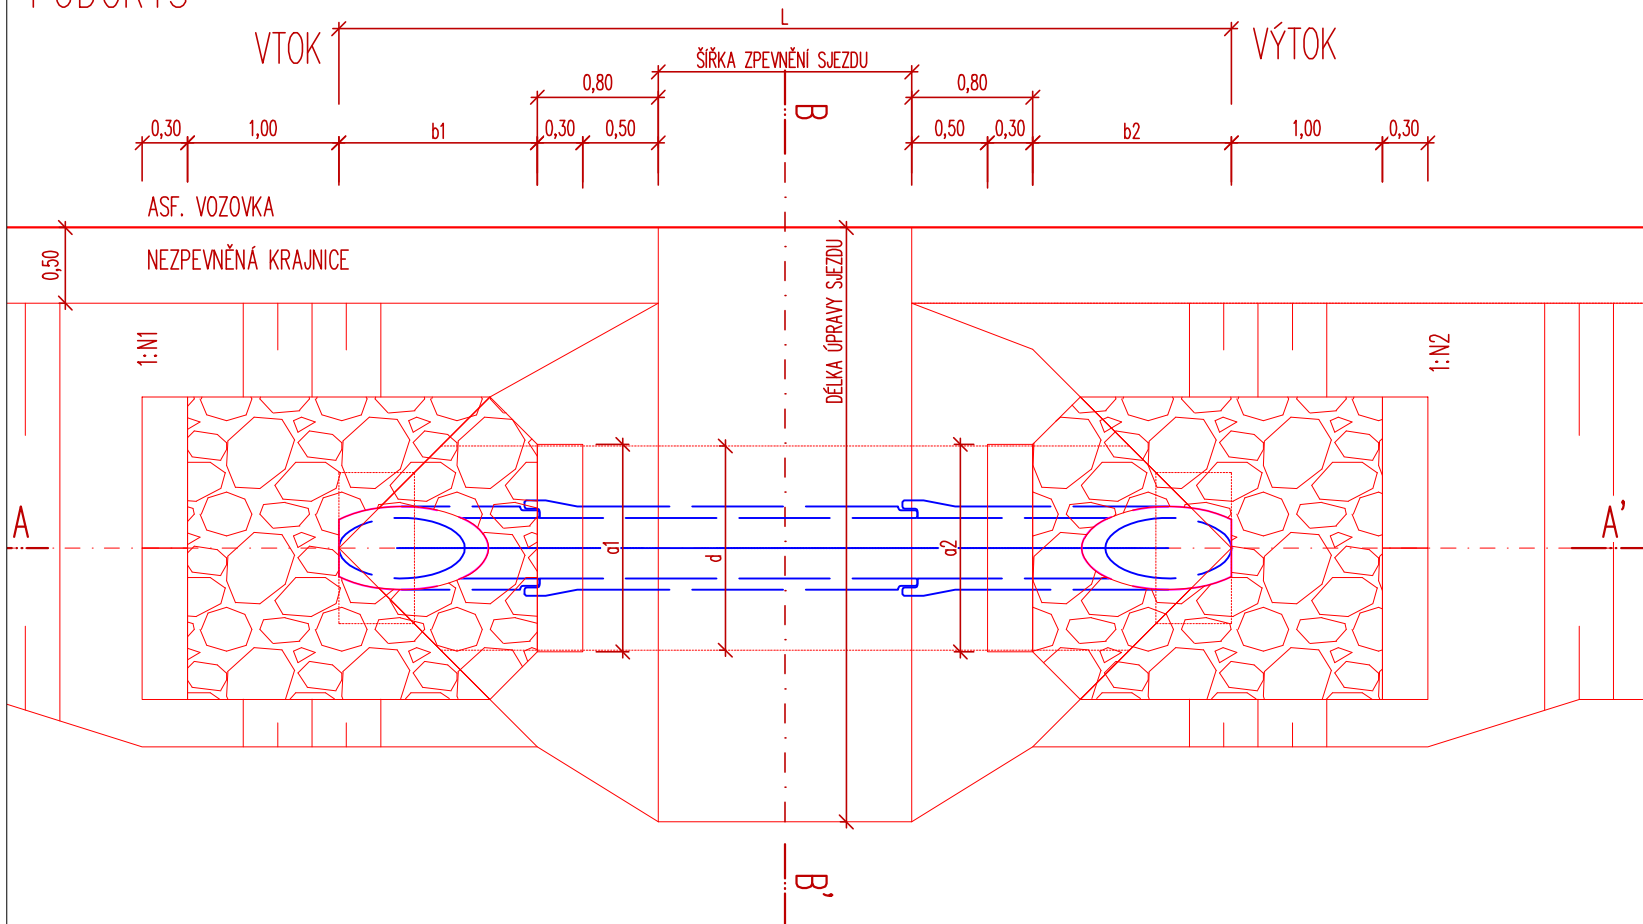




ŘEZ A-A'

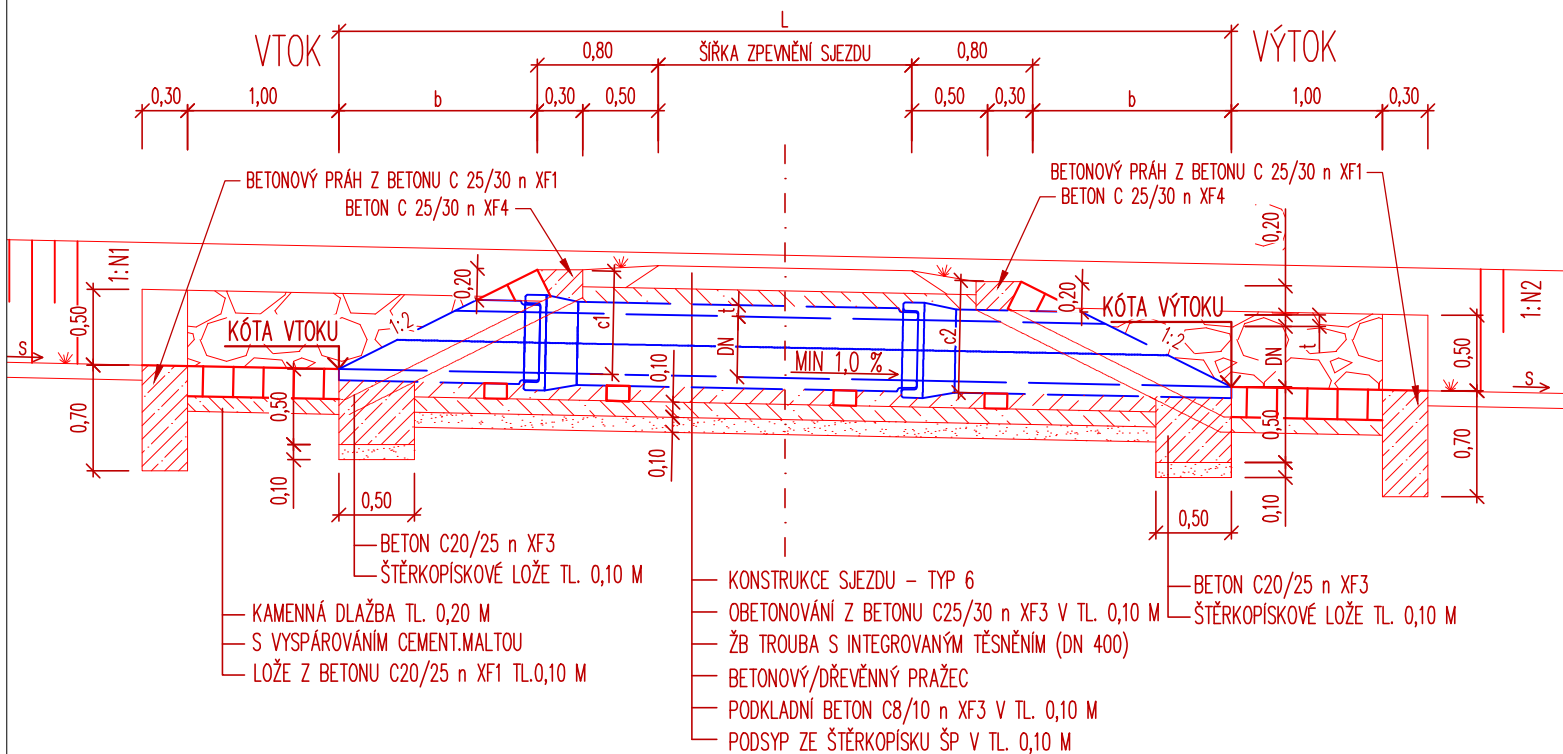

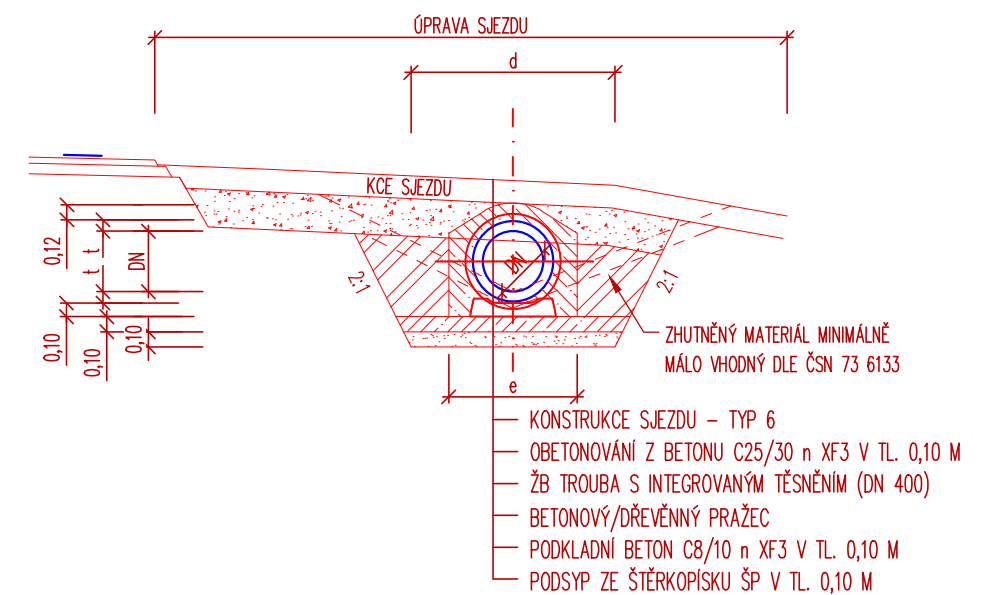ŘEZ B-B'



| | | |
|--|--------------------|-----------------------|
| PODZHOTOVITEL:  VDI PROJEKT s.r.o. vodohospodářská a dopravní infrastruktura K Botiči 1453/6, 101 00 Praha 10 | VYPRACOVAL: | Ing. P. TOMKO |
| | KONTROLA: | Ing. M. KUČERA |
| | | |

| | | | | | | | |
|---|---|------------------------------------|--------------------------------------|--|------------------|--|-------------------------------|
| <div>OBJEDNATEL:</div> <div><div>Krajská správa a údržba silnic Středočeského kraje Zborovská 81/11 150 21 Praha 5 Smíchov</div></div> | <div>NÁZEV AKCE:</div> <div>III/33355 Kutná Hora, ul. Gruntecká</div> <div>ČÁST / STAVEBNÍ OBJEKT:</div> <div>SO 101 - Komunikace; SO 102 - Chodníky</div> <div>PŘÍLOHA:</div> <div>Vzorové zatrubnění sjezdu</div> | | | | | | |
| <div>ZHOTOVITEL:</div> <div><div>M - PROJEKCE s.r.o. Resslova 956 500 02 Hradec Králové www.m-projekce.cz</div></div> | <div>ZODP. PROJEKTANT:</div> <div>Ing. P. HÁJEK</div> | | | | <div>PARÉ:</div> | | |
| <div>VYPRACOVAL:</div> | | | | | | | |
| <div>KONTROLA:</div> <div>Ing. V. BŘICHNÁČ</div> | | | | | | | |
| <div>MĚŘÍTKO:</div> <div>1:50</div> | <div>Č. ZAKÁZKY:</div> <div>46/19</div> | <div>STUPEŇ:</div> <div>PDPS</div> | <div>DATUM:</div> <div>03/2021</div> | | | | <div>ČÁST:</div> <div>D</div> |