


VZOROVÝ PŘÍČNÝ ŘEZ

PP

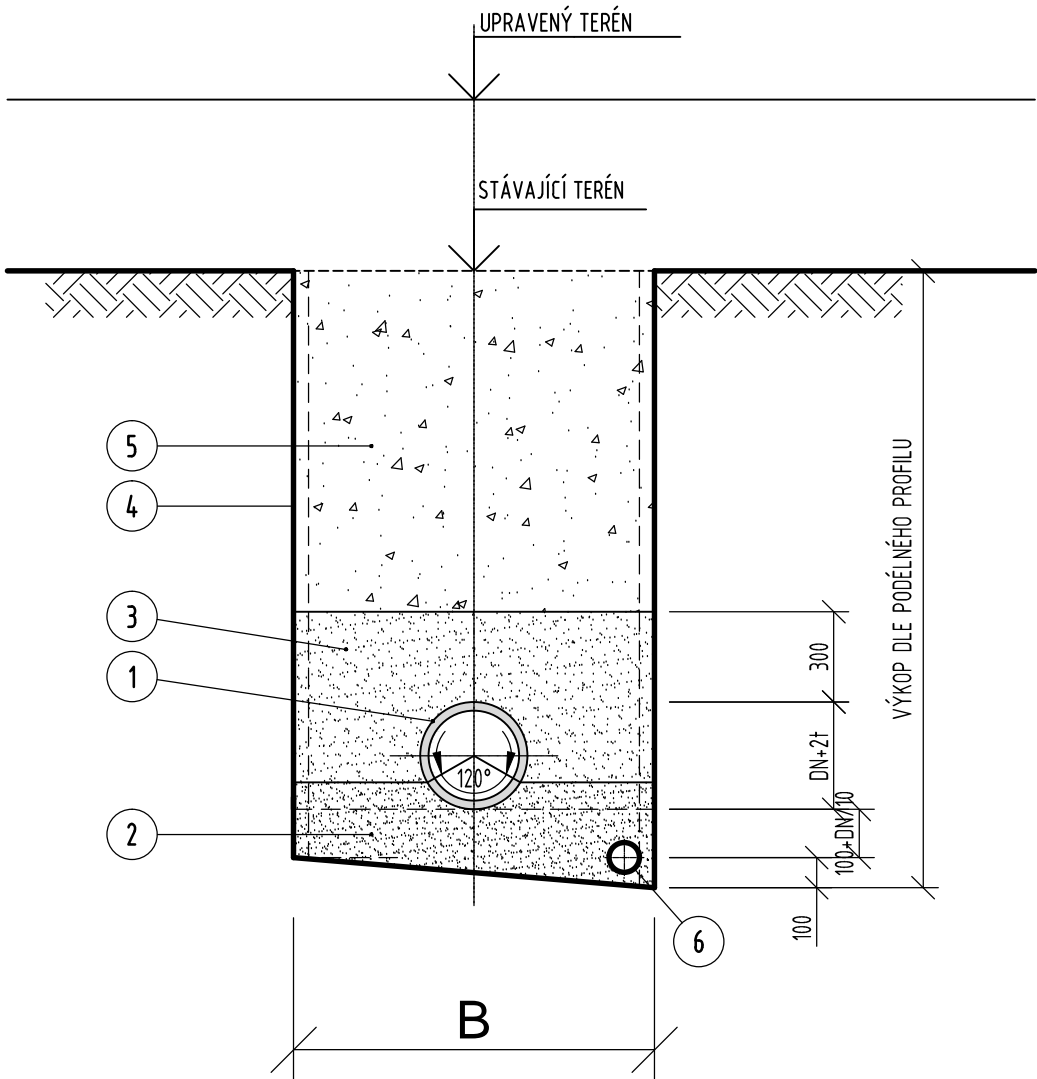

TABULKA ULOŽENÍ POTRUBÍ

| TRUBKA | | | RÝHA |
|---------------|---------|----|------|
| MATERIAL | DN | t | B |
| PP - TKP SN12 | 160/138 | 11 | 1100 |
| PP - TKP SN12 | 200/176 | 12 | 1100 |

LEGENDA:

- KANALIZAČNÍ TROUBA
- ŠTĚRKOPÍSKOVÝ PODSYP POTRUBÍ (ZRNO MAX. 20MM) - ZHUTNIT NA 97% PS
- ŠTĚRKOPÍSKOVÝ OBSYP POTRUBÍ (ZRNO MAX. 20MM) - ZHUTNIT NA 97% PS
- SVISLÁ NAD SKALNÍM PODLOŽÍ PŘÍLOŽNĚ PAŽENÁ RÝHA
- ZÁSYP VHODNÝM MATERIÁLEM, PŘÍPADNÝ DEFICIT - NÁHRADNÍ KAMENIVO
- FLEXIBILNÍ DRÉN (100mm) VE ŠTĚRKOPÍSKOVÉM OBSYPU

POZNÁMKA:

- ZPŮSOB PROVEDENÍ ZÁSYPU (NAD ZÓNOU POTRUBÍ) - A2 DLE ATV A127
- ZPŮSOB ULOŽENÍ POTRUBÍ (V ZÓNE POTRUBÍ) - B2 DLE ATV A127

PODZHOTOVITEL:



VDI PROJEKT s.r.o.
vodohospodářská a dopravní
infrastruktura

K Botiči 1453/6, 101 00 Praha 10

VYPRACOVAL:

Ing. K. POKORNÁ

KONTROLA:

Ing. M. KOLÁŘ

OBJEDNATEL:



Krajská správa a údržba
silnic Středočeského kraje
Zborovská 81/11
150 21 Praha 5 Smíchov

NÁZEV AKCE:

III/33355 Kutná Hora, ul. Gruntecká

ČÁST / STAVEBNÍ OBJEKT:

SO 101 - Komunikace; SO 102 - Chodníky

PŘÍLOHA:

Vzorový řez potrubí

ZHOTOVITEL:



M - PROJEKCE s.r.o.
Resslova 956
500 02 Hradec Králové
www.m-projekce.cz

ZODP. PROJEKTANT:

Ing. P. HÁJEK

VYPRACOVAL:

KONTROLA:

Ing. V. BŘICHNÁČ

MĚŘÍTKO:

1:25

Č. ZAKÁZKY:

46/19

STUPEŇ:

PDPS

DATUM:

03/2021

ČÁST:

D

PŘÍLOHA:

D.1.1.2.9

PARÉ: