




- KÁČENÍ DŘEVIN V OBDOBÍ VEGETAČNÍHO KLIDU
- OZNAČENÍ A ZABEZPEČENÍ UVRZOVY PROTI POŠKOZENÍ V MÍSTĚ STAVENISŤE
- OZNAČENÍ OBJÍZDNÝCH TRAS A ZAVRZENÍ PROVOZU NA MOSTĚ
- ODSTRANĚNÍ BETONOVÝCH SVODIDEL VČETNĚ DOPRAVNÍHO ZNAČENÍ
- POSTUPNÉ ODFRÉZOVÁNÍ VOZOVKY NA CELÉM MOSTĚ
- ODSTRANĚNÍ MOSTNÍHO VYBAVENÍ



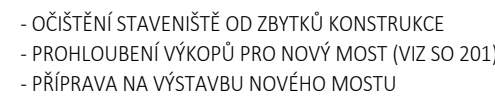


- PROVEDENÍ PAŽENÍ U DOBŘÍŠSKÉHO PARKU
- PROVEDENÍ VÝKOPŮ PRO SNESENÍ KLENB STÁVAJÍCÍHO MOSTU
- ZATRUBNĚNÍ SYCHROVSKÉHO POTOKA
- DEMOLICE NOSNÉ KONSTRUKCE MOSTU
- ODBOURÁNÍ KAMENNÝCH ZDÍ KORYTA A PODEZDÍVKY OPLOCENÍ

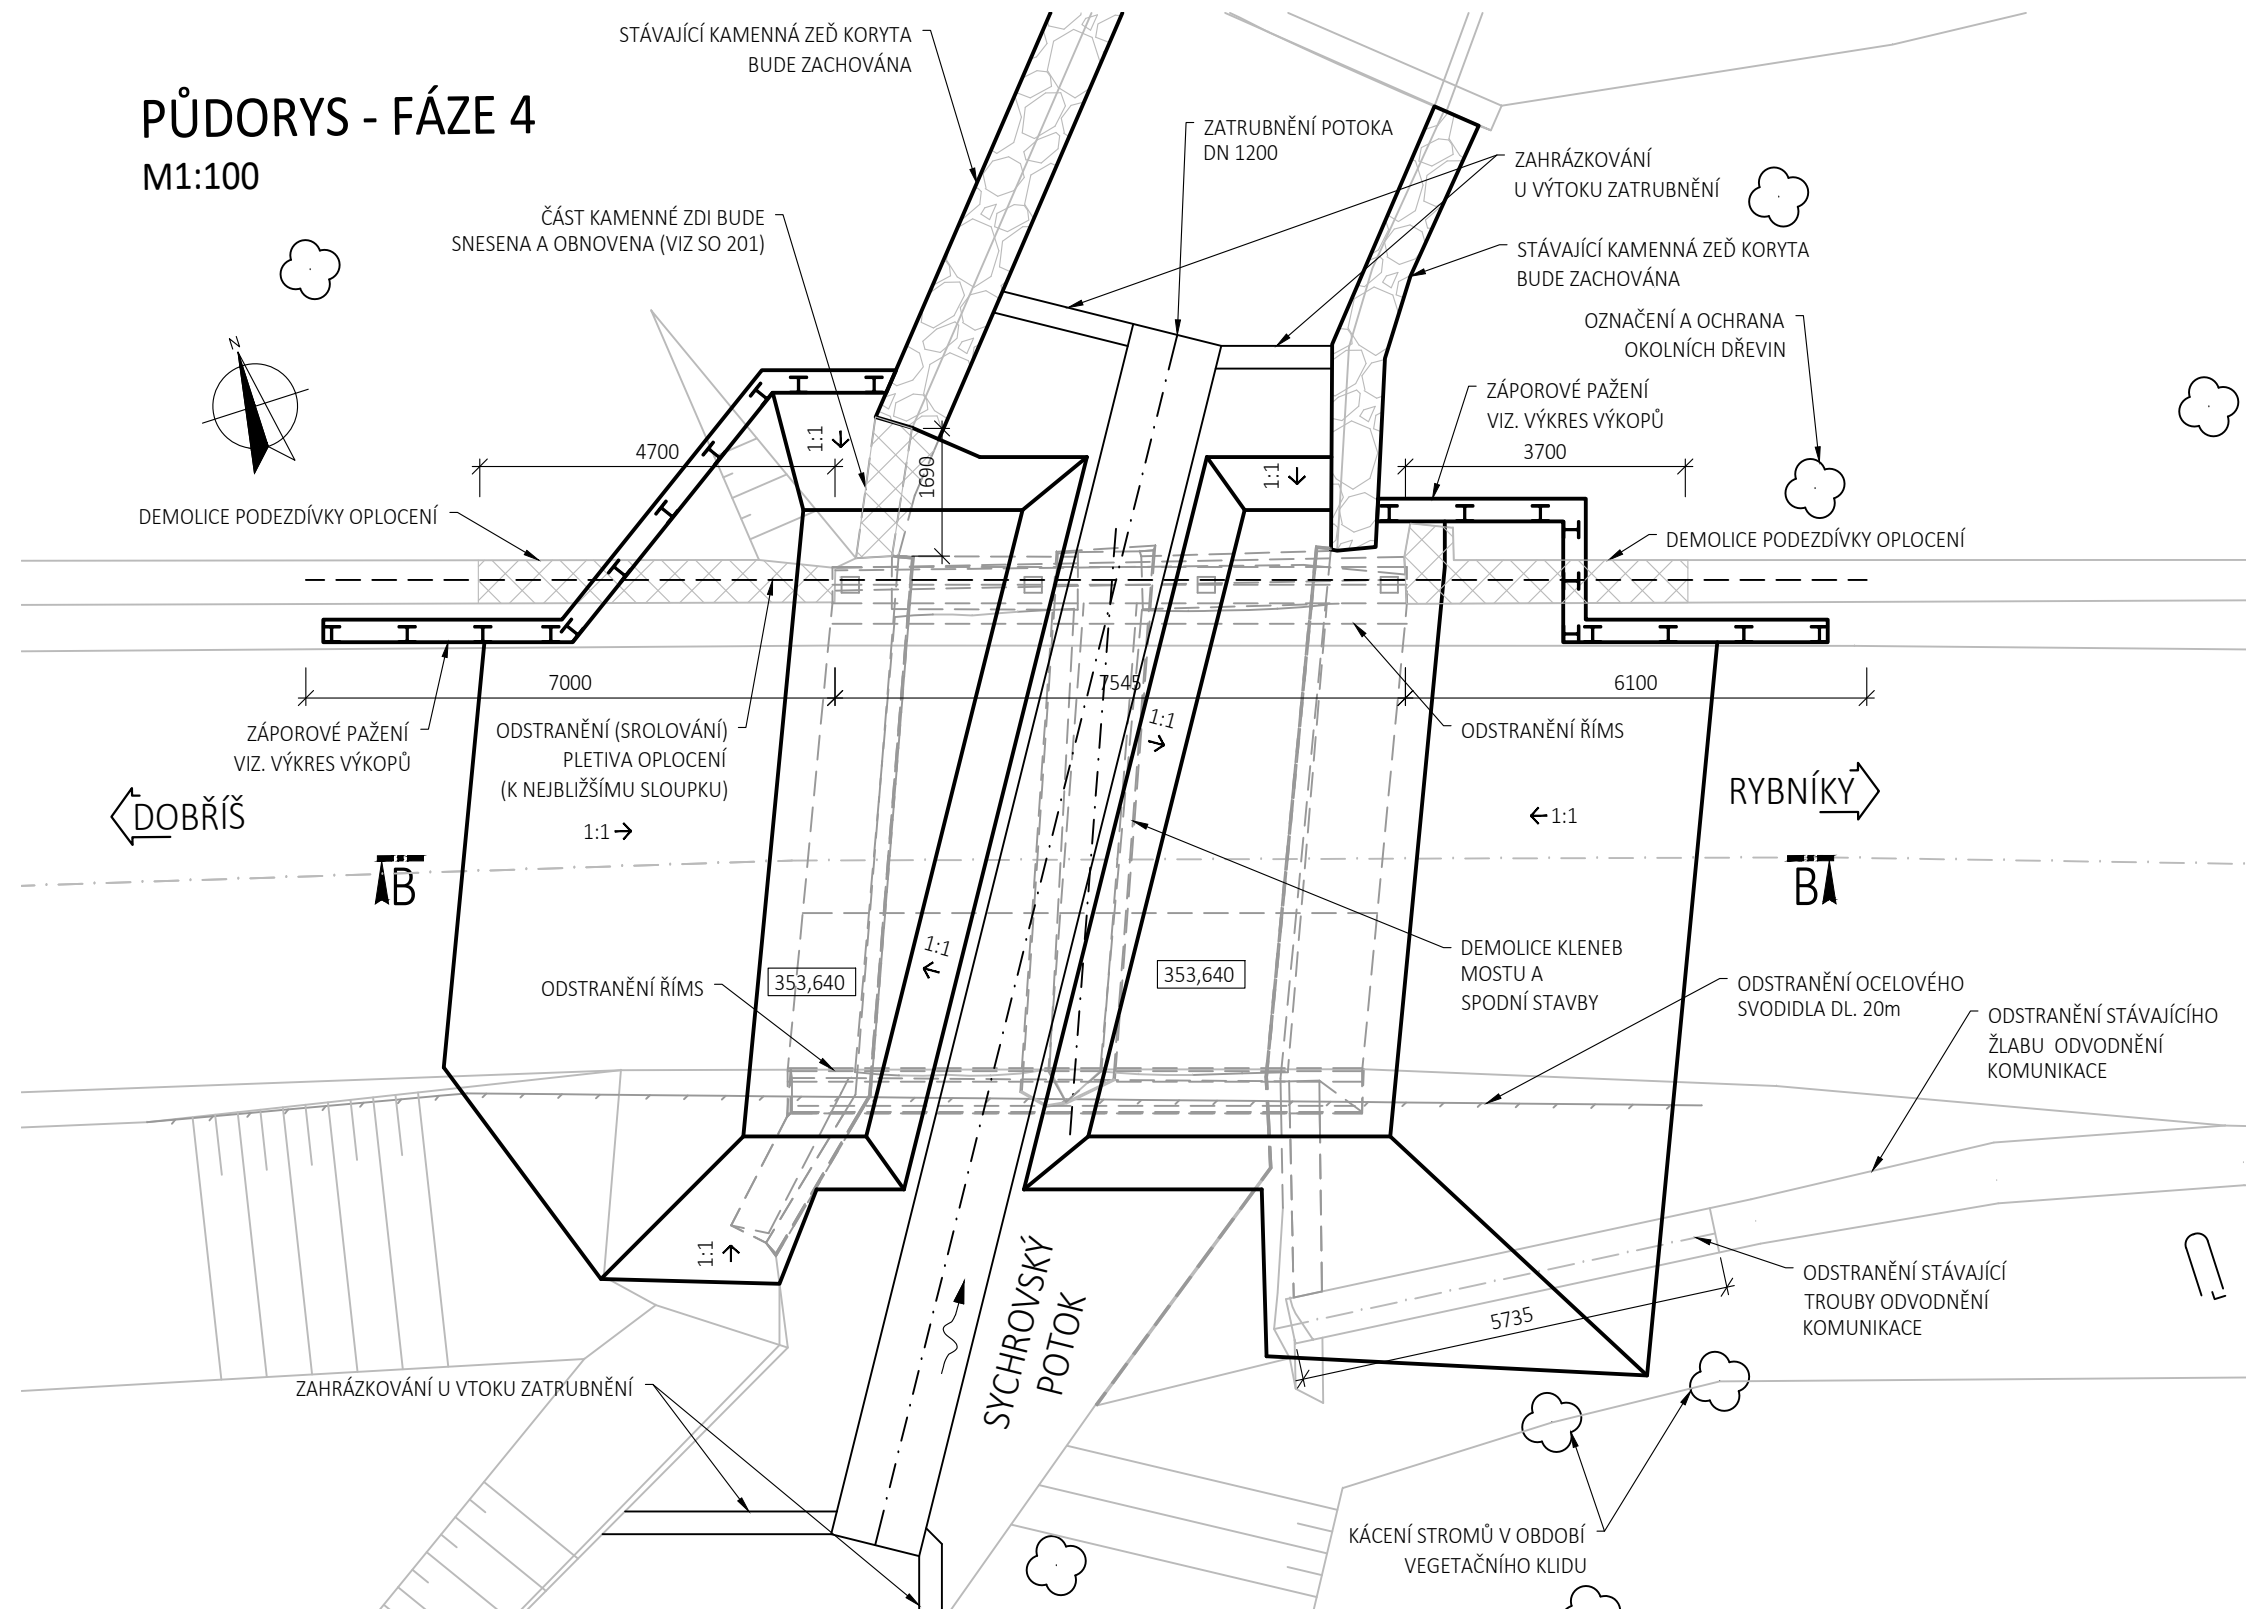

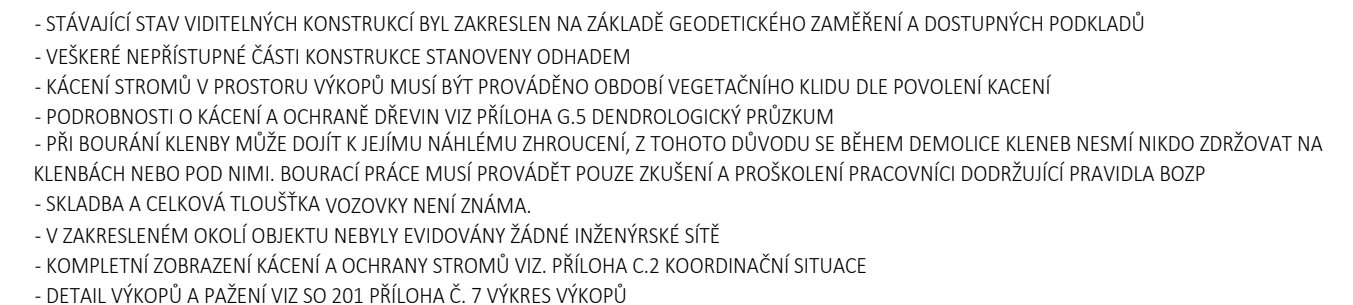- VÝKOP A DEMOLICE ZÁKLADU STŘEDNÍ PODPĚRY PRO MOŽNOST UMÍSTĚNÍ ZATrubNĚNÍ
- ZÁSYP PRO ULOŽENÍ ZATrubNĚNÍ
- PŘESUN A USAZENÍ ZATrubNĚNÍ DN1200 DO POLOHY DLE SO 201
- PROHLoubENÍ VÝKOPŮ PRO DEMOLICI ZÁKLADŮ KRAJNÍCH PODPĚR STÁVAJÍCÍHO MOSTU
- DEMOLICE ZÁKLADŮ KRAJNÍCH PODPĚR SPECIÁLNÍMI STROJI PRO BOURÁNÍ
- ODMANENÍ DEMOLOVANÉHO MOSTU Z MÍSTÁ VYSTAVBY



SOUŘADNICOVÝ SYSTÉM S-JTSK, VÝŠKOVÝ SYSTÉM BpV				
OBJEDNATEL:  KRAJSKÁ SPRÁVA A ÚDRŽBA SILNIC STŘEDOČESKÉHO KRAJE ZBOROVSKÁ 81/11 150 21 PRAHA 5 - Smíchov		ZHOTOVITEL:  AFRY AFRY CZ s.r.o. MAGISTRŮ 1275/13 140 00 PRAHA 4 tel.: +420 277 005 500 www.afry.cz		
HLAVNÍ INŽENÝR PROJEKTU:  Ing. JANA BÁRTOVÁ, Ph.D.	ZODPOVĚDNÝ PROJEKTANT:  Ing. JAROSLAV ČÁMBULA, Ph.D.	VYPRACOVAL:  Ing. JAN FIŠER	KONTROLOVAL: Ing. LÁSZLÓ SZÍKORA	
NÁZEV PROJEKTU: II/114 Dobříš, most ev. č. 119-001				
ČÁST:	D - DOKUMENTACE OBJEKTŮ			
STAVEBNÍ OBJEKT:	D.1 - SO 001 BOURACÍ PRÁCE STÁVAJÍCÍHO MOSTU			
PŘÍLOHA:	SNESENÍ STÁVAJÍCÍHO STAVU			
KRAJ:	STŘEDOČESKÝ KRAJ	ČÁST: D	PŘÍLOHA Č.: 3	ČÍSLO PARE:
DATUM:	06/2022			
STUPEŇ:	PDPS			
MĚŘÍTKO:	1:100			
Č. ZAKÁZKY:	2019/0035			