



PODÉLNÝ ŘEZ - 1. FÁZE

- VÝKOP PO ÚROVEŇ ZÁKLADOVÉ SPÁRY
- PROVEDENÍ PODKLADNÍCH BETONŮ
- BETONÁŽ ZÁKLADŮ

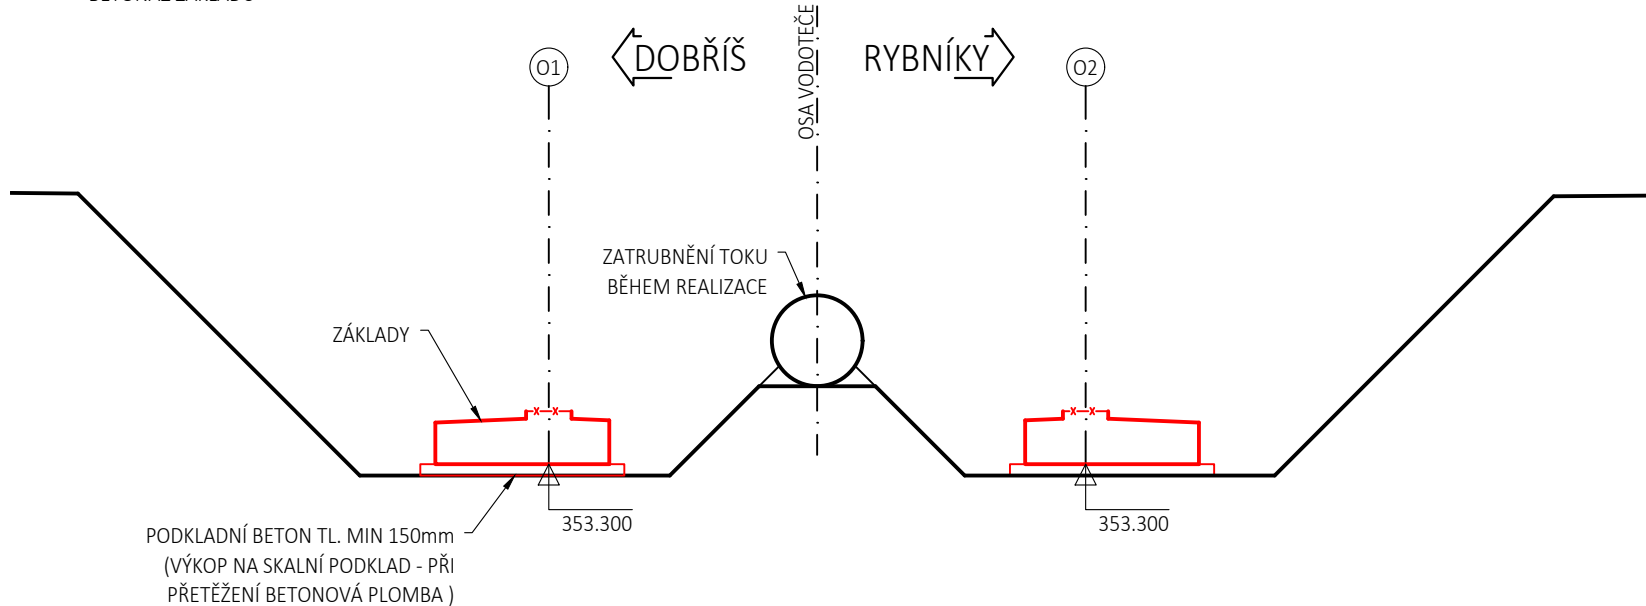


PODÉLNÝ ŘEZ - 2. FÁZE

- BETONÁŽ STOJEK NK A ČÁSTI KŘÍDEL (KŘÍDLA DO BETONÁŽE NK PODEPŘENA)
- ZÁSYP ZÁKLADŮ (PŘÍPRAVA NA OSAZENÍ SKRUŽE PRO NK)

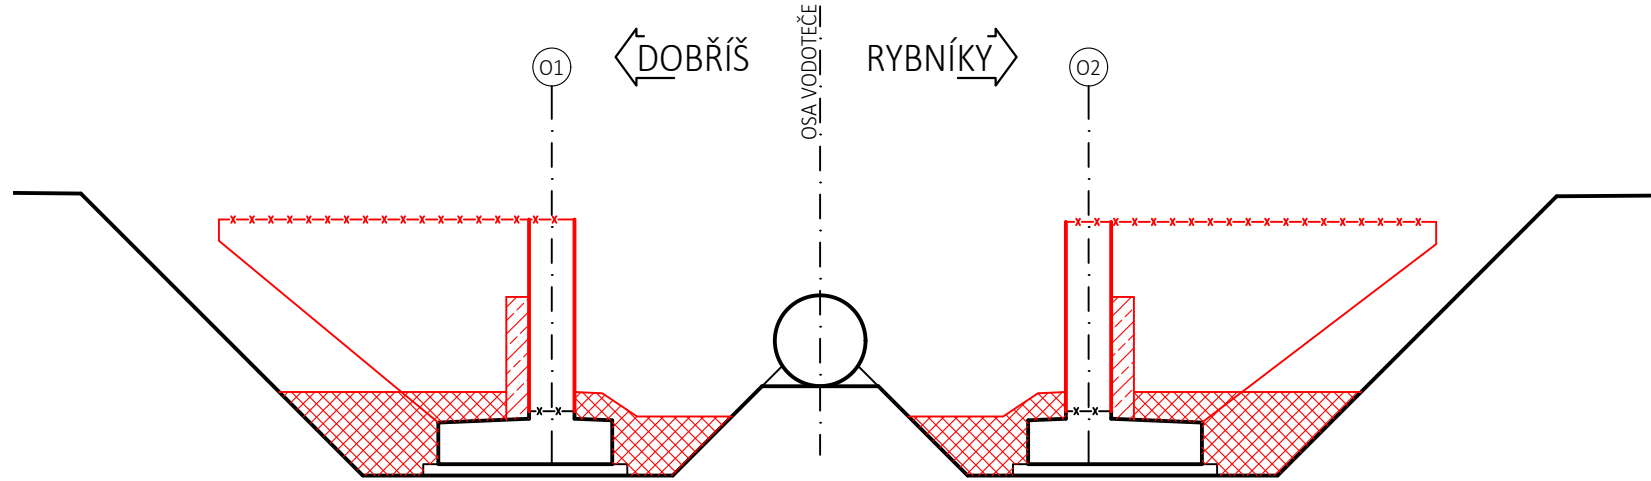


PODÉLNÝ ŘEZ - 3. FÁZE

- BETONÁŽ DESKY NK A ČÁSTI KŘÍDEL
- BETONÁŽ ŘÍMS
- PROVEDENÍ IZOLACÍ
- DOKONČENÍ ZÁSYPU ZA OPĚRAMI
- REALIZACE ZDÍ KORYTA ZA MOSTEM A PODEZDÍVKY OPLOCENÍ
- ODSTRANĚNÍ PAŽENÍ

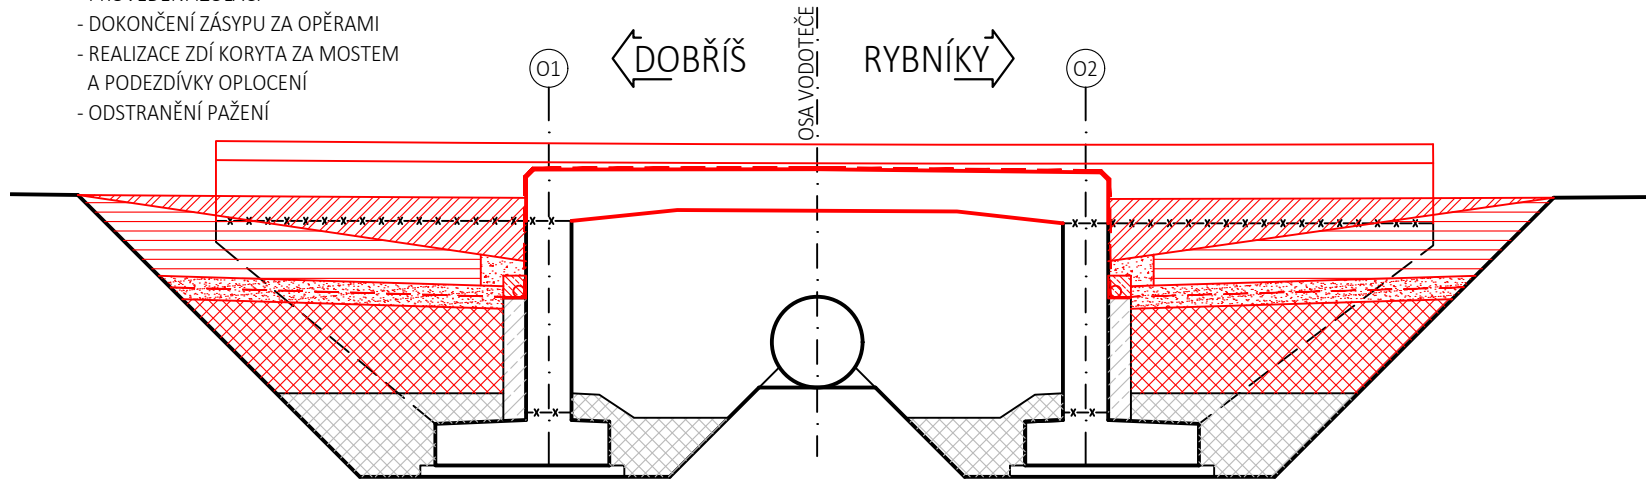






PODÉLNÝ ŘEZ - 4. FÁZE

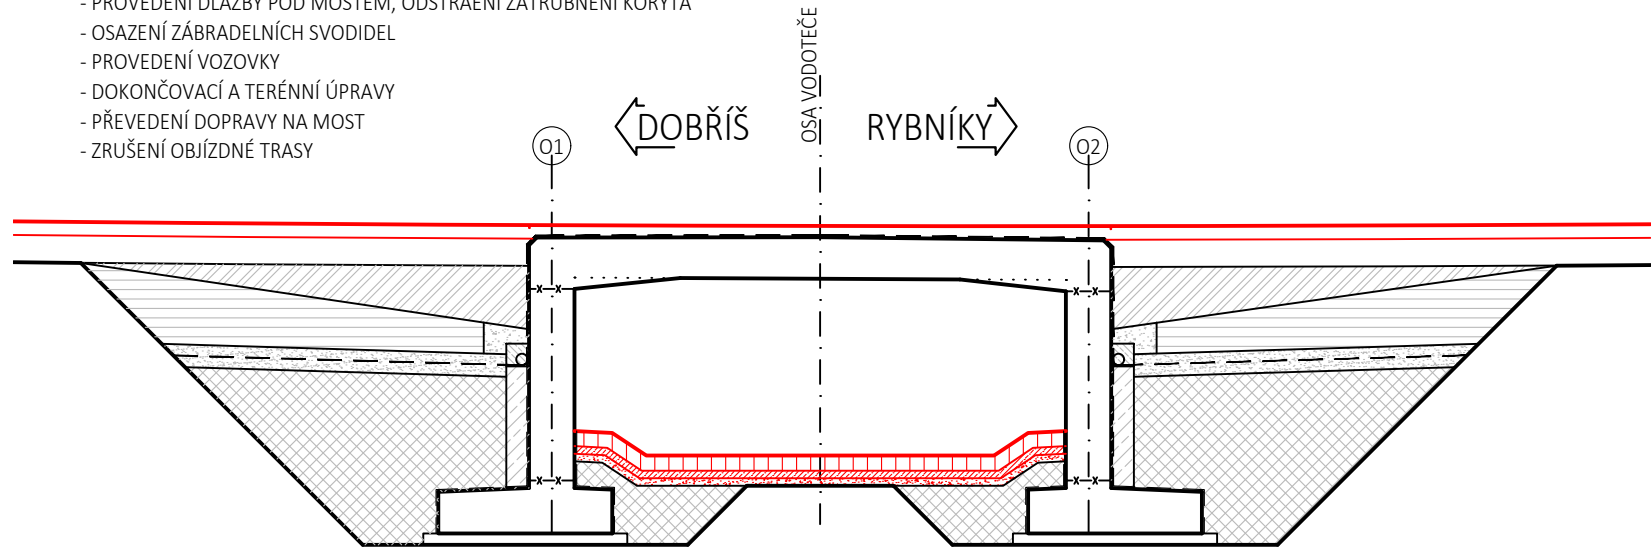- PROVEDENÍ DLAŽBY POD MOSTEM, ODSTRANĚNÍ ZATRUBNĚNÍ KORYTA
- OSAZENÍ ZÁBRADELNÍCH SVODIDEL
- PROVEDENÍ VOZOVKY
- DOKONČOVACÍ A TERÉNNÍ ÚPRAVY
- PŘEVEDENÍ DOPRAVY NA MOST
- ZRUŠENÍ OBJÍZDNÉ TRASY



SOUŘADNICOVÝ SYSTÉM S-JTSK, VÝŠKOVÝ SYSTÉM Bpv

 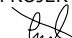OBJEDNATEL: <div><div>KRAJSKÁ SPRÁVA A ÚDRŽBA SILNIC Středočeského kraje</div></div> <div>KRAJSKÁ SPRÁVA A ÚDRŽBA SILNIC STŘEDOČESKÉHO KRAJE</div> <div>ZBOROVSKÁ 81/11 150 21 PRAHA 5 - Smíchov</div>		ZHOTOVITEL: <div><div>AFRY</div></div> <div>AFRY CZ s.r.o.</div> <div>MAGISTRŮ 1275/13 140 00 PRAHA 4 tel.: +420 277 005 500 www.afry.cz</div>		
HLAVNÍ INŽENÝR PROJEKTU: <div></div> Ing. JANA BÁRTOVÁ, Ph.D.	ZODPOVĚDNÝ PROJEKTANT: <div></div> Ing. JAROSLAV ČAMBULA, Ph.D.	VYPRACOVAL: <div></div> Ing. JAROSLAV ČAMBULA, Ph.D.	KONTOLOVAL: Ing. LÁSZLÓ SZÍKORA	
NÁZEV PROJEKTU: <div>II/114 Dobříš, most ev. č. 119-001</div>				
ČÁST:	D - DOKUMENTACE OBJEKTŮ			
STAVEBNÍ OBJEKT:	SO 201 REKONSTRUKCE MOSTU EV. Č. 119-001 DOBŘÍŠ			
PŘÍLOHA:	SCHÉMA TECHNOLOGIE VÝSTAVBY			
KRAJ:	STŘEDOČESKÝ KRAJ	ČÁST:	PŘÍLOHA Č.:	ČÍSLO PARE:
DATUM:	06/2022	D.3	12	
STUPEŇ:	PDPS			
MĚŘÍTKO:	1:100			
Č. ZAKÁZKY:	2019/0035			