


[illegible]

## LEGENDA


----- hranice zájmového území k vyjádření

  
CETIN a.s.  
Českomoravská 2510/19, Libeň  
190 00 Praha 9  
DIČ: CZ04084063

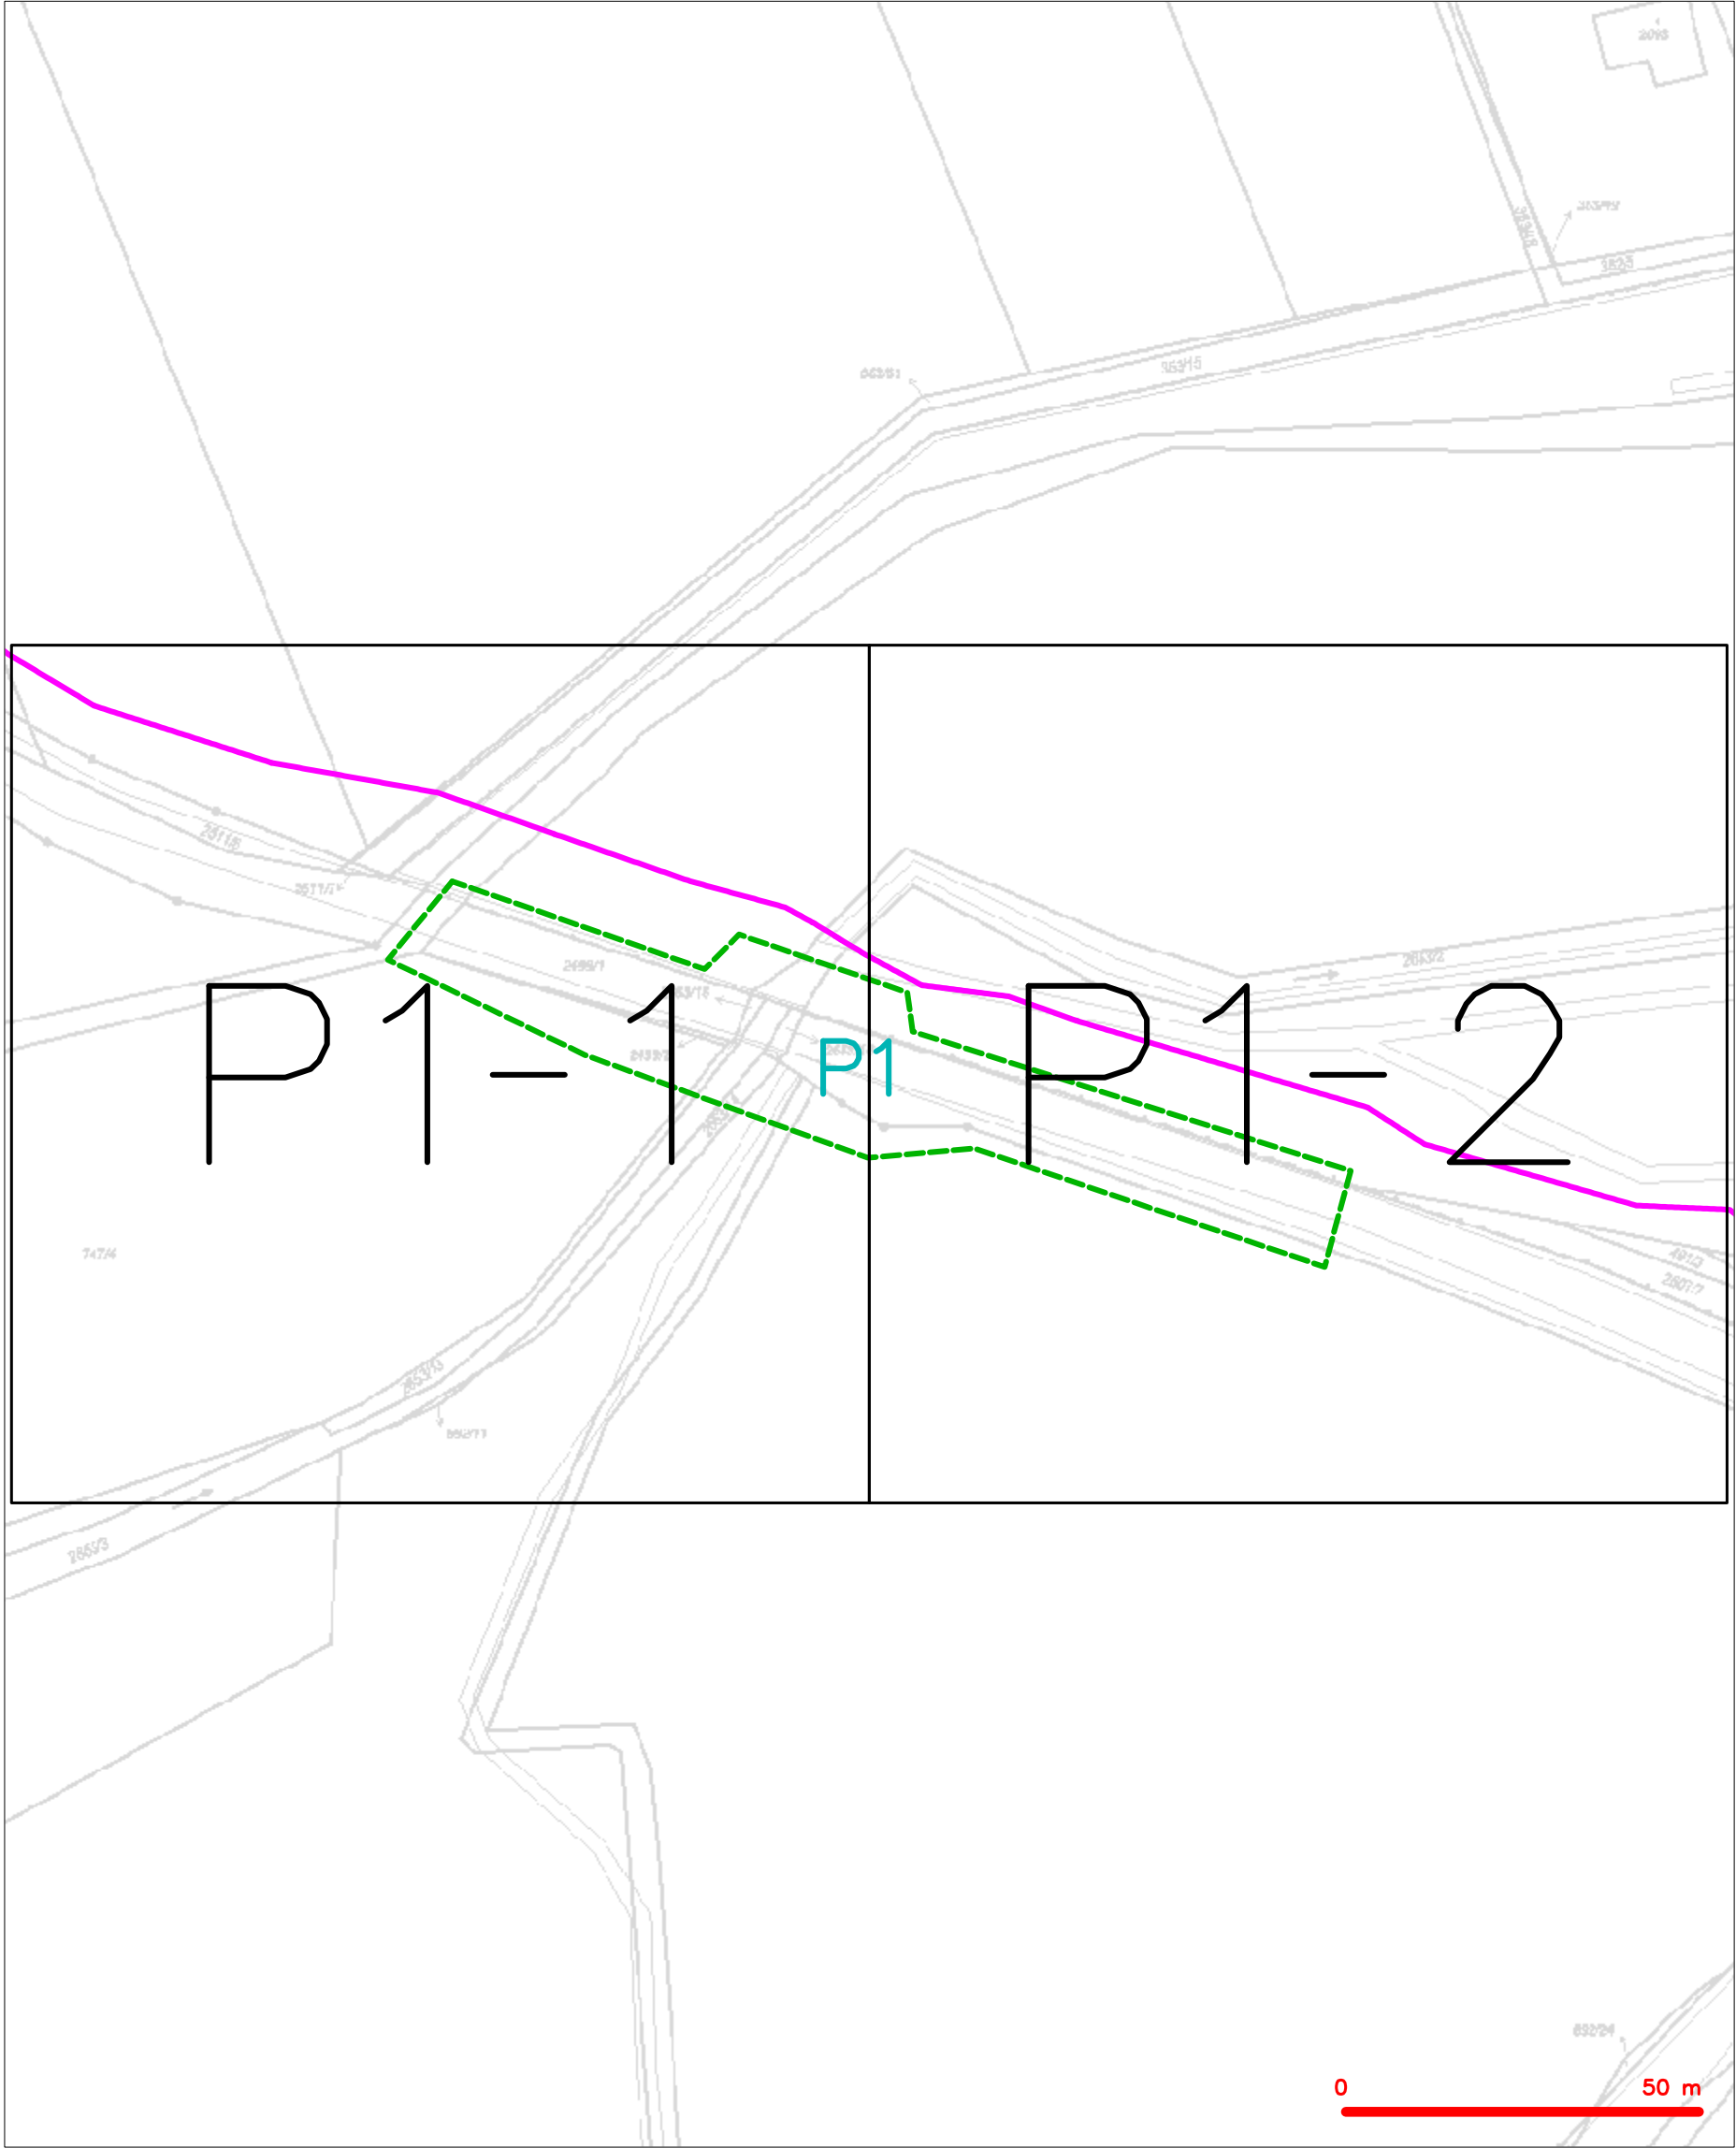

| LEGENDA   |  |
|---|--|
|    | hranice zájmového území k vyjádření  |
|    | NV přípojka, území s NV přípojkou CETIN  |
|    | zaměřený průběh metalického kabelu   |
|    | zaměřený průběh optického kabelu, HDPE trubky nebo souběh optického a metalického kabelu   |
|    | nezaměřený průběh metalického kabelu   |
|    | nadzemní síť cizí  |
|  | nezaměřený průběh optického kabelu, HDPE trubky nebo souběh optického a metalického kabelu |
|  | radiové sítě, ochranné pásmo radiové sítě  |
|  | nadzemní síť   |
|  | neprovazované sítě   |
|  | podzemní síť cizí  |
|  | sítě s NV  |
|  | koléktor, kabelovod  |

SITUAČNÍ VÝKRES - POLYGON 1, list kladu P1-1

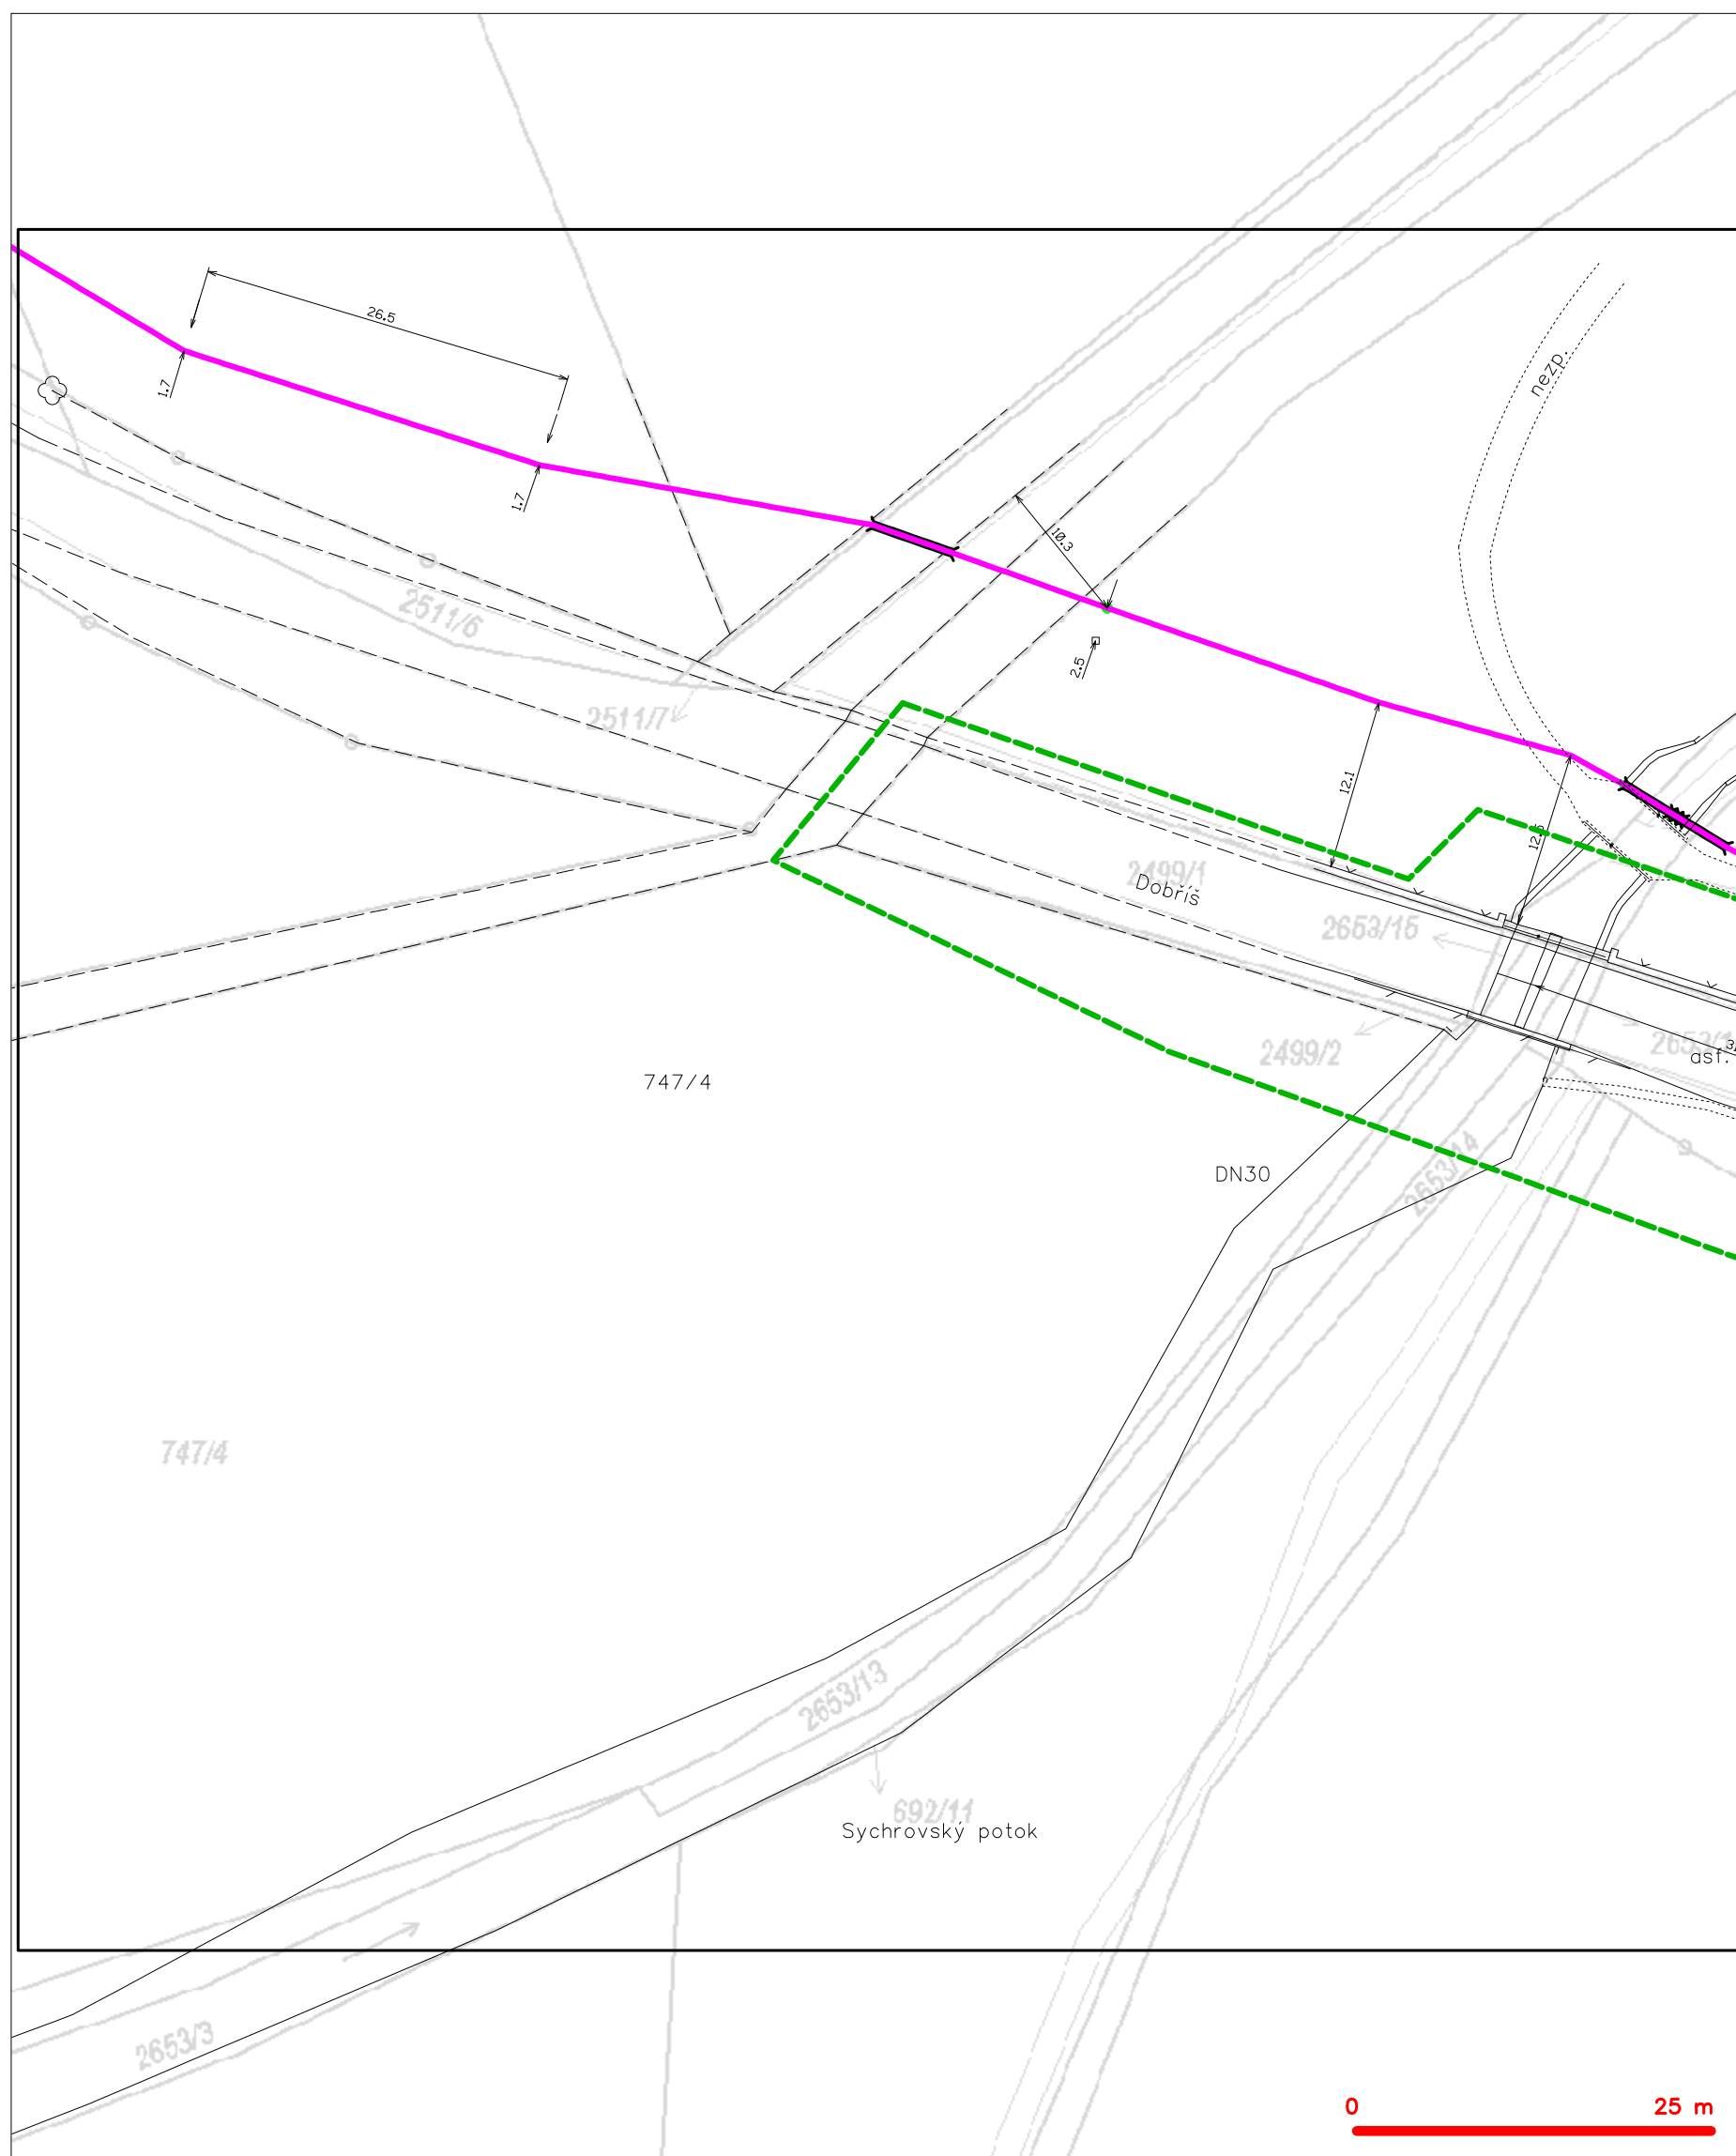


**LEGENDA**

|  |  |  |  |
|--|--|--|--|
|  | hranice zářivého území k vyjádření   |  | nezaměřený průběh optického kabelu, HDPE trubky nebo souběh optického a metalického kabelu |
|  | NN přípojka, území s NN přípojkou CETIN  |  | radiové síť, ochranné pásmo radiové sítě   |
|  | zaměřený průběh metalického kabelu   |  | podzemní síť   |
|  | zaměřený průběh optického kabelu, HDPE trubky nebo souběh optického a metalického kabelu |  | podzemní síť cizí  |
|  | nezaměřený průběh metalického kabelu   |  | sítě s NN  |
|  | podzemní síť cizí  |  |  |

kolektor, kabelovod

SITUAČNÍ VÝKRES - POLYGON 1, list kladu P1-2

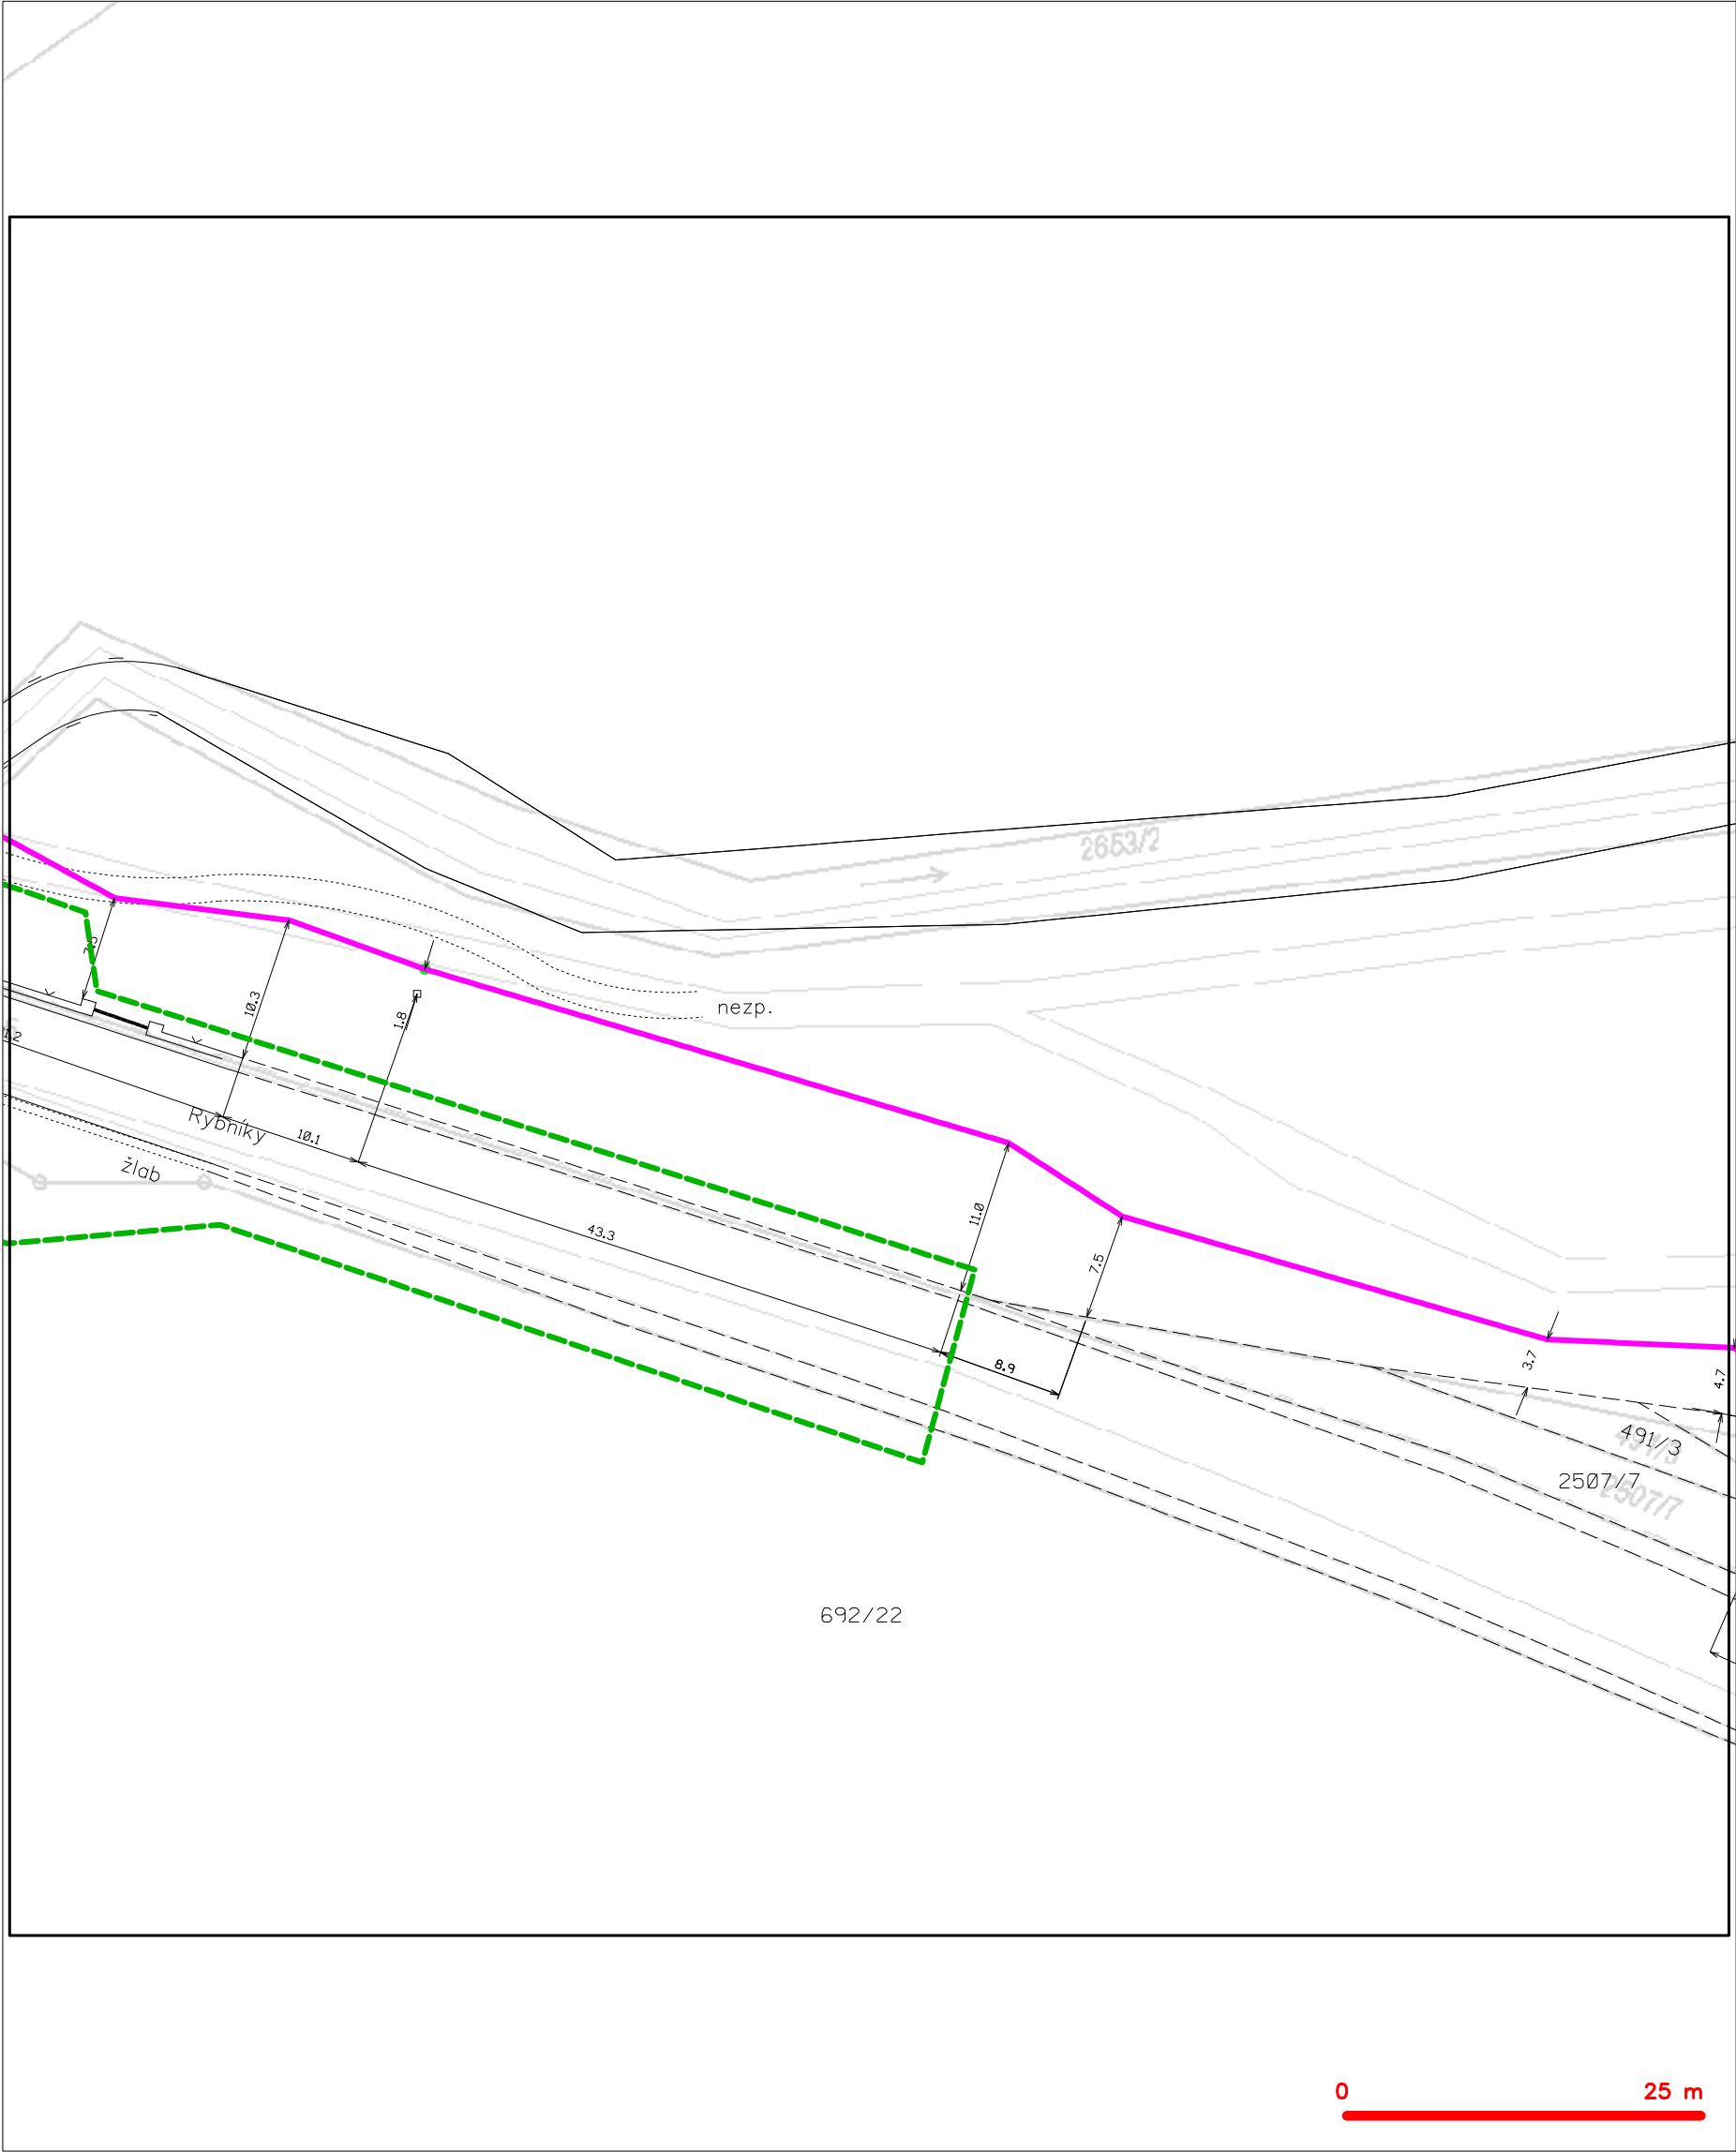

| LEGENDA |  |
|---------|--|
|         | hranice zájmového území k vyjádření  |
|         | NV přípojka, území s NV přípojkou CETIN  |
|         | zaměřený průběh metalického kabelu   |
|         | zaměřený průběh optického kabelu, HDPE trubky nebo souběh optického a metalického kabelu   |
|         | nezaměřený průběh metalického kabelu   |
|         | nadzemní síť cizí  |
|         | nezaměřený průběh optického kabelu, HDPE trubky nebo souběh optického a metalického kabelu |
|         | radiové síť, ochranné pásmo radiové sítě   |
|         | nadzemní síť   |
|         | neprovázané síť  |
|         | podzemní síť cizí  |
|         | síť s NV   |
|         | kojektor, kabelovod  |