




Podélný profil: TRASA - OKRUŽNÍ M 1:500/50  
Rozsah: km 0,00000 - km 0,08796

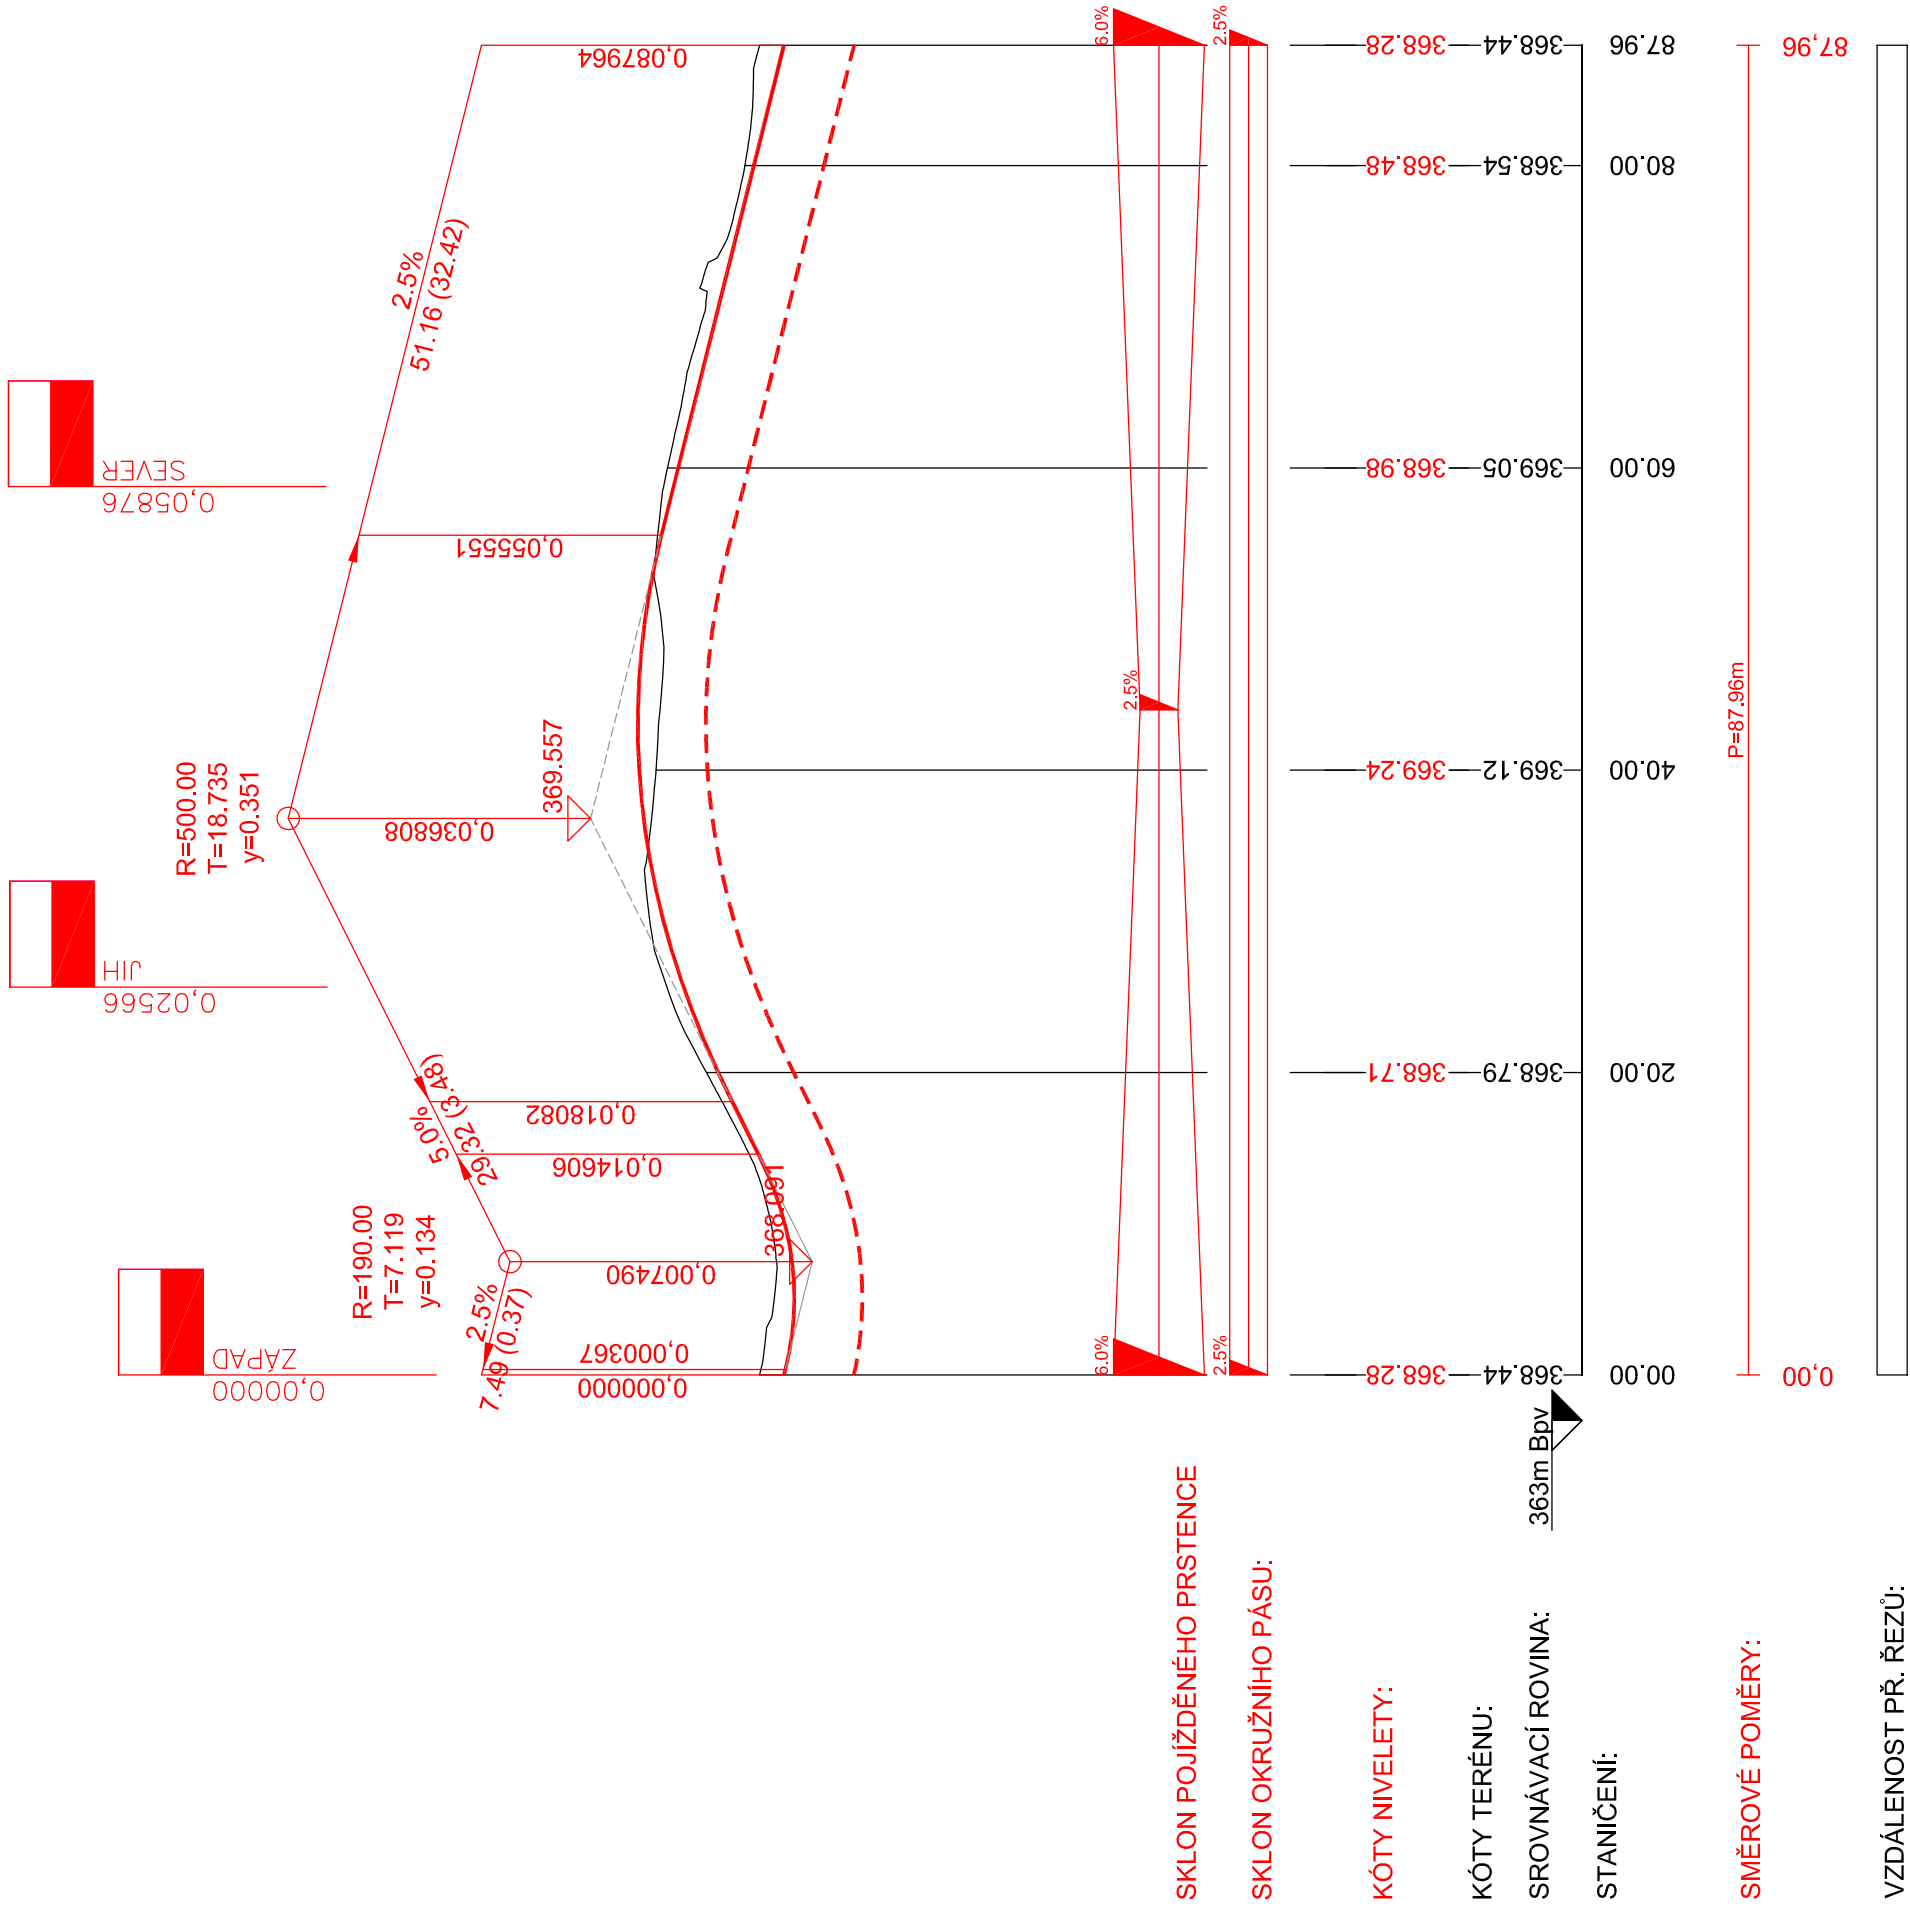


Podélný profil: TRASA - ZÁPAD M 1:500/50  
Rozsah: km 0,00000 - km 0,02526

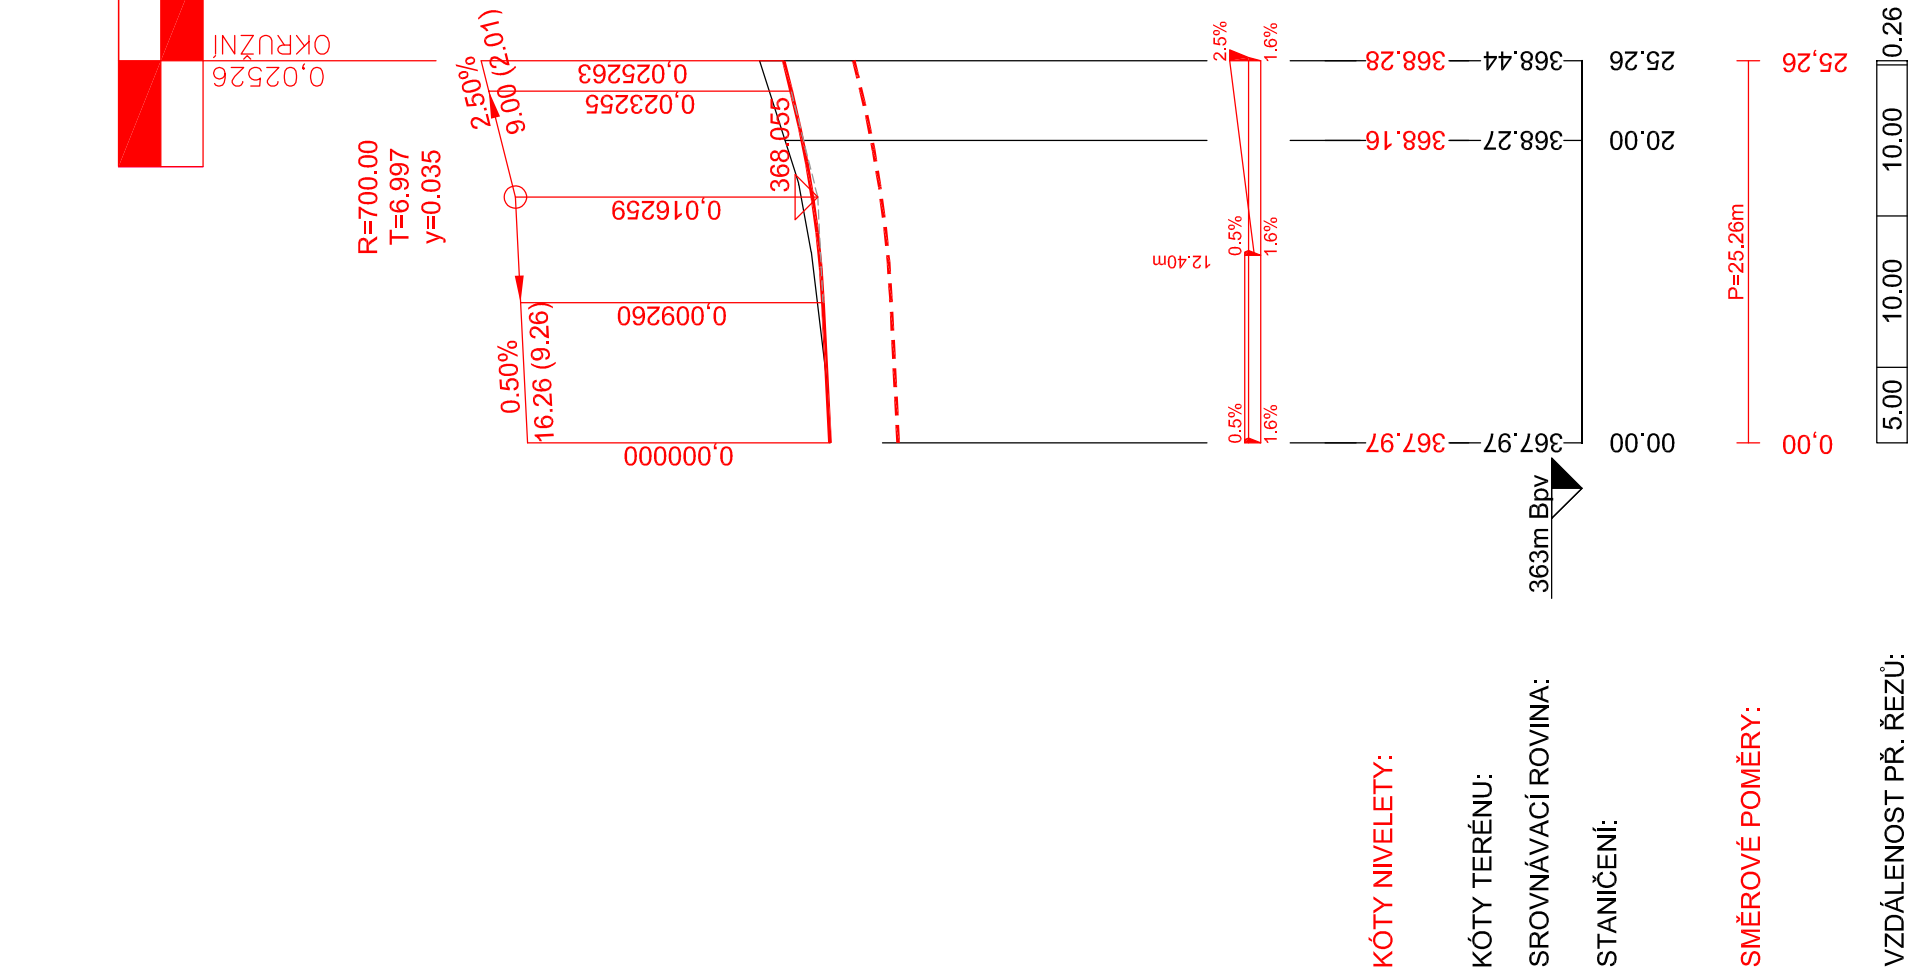



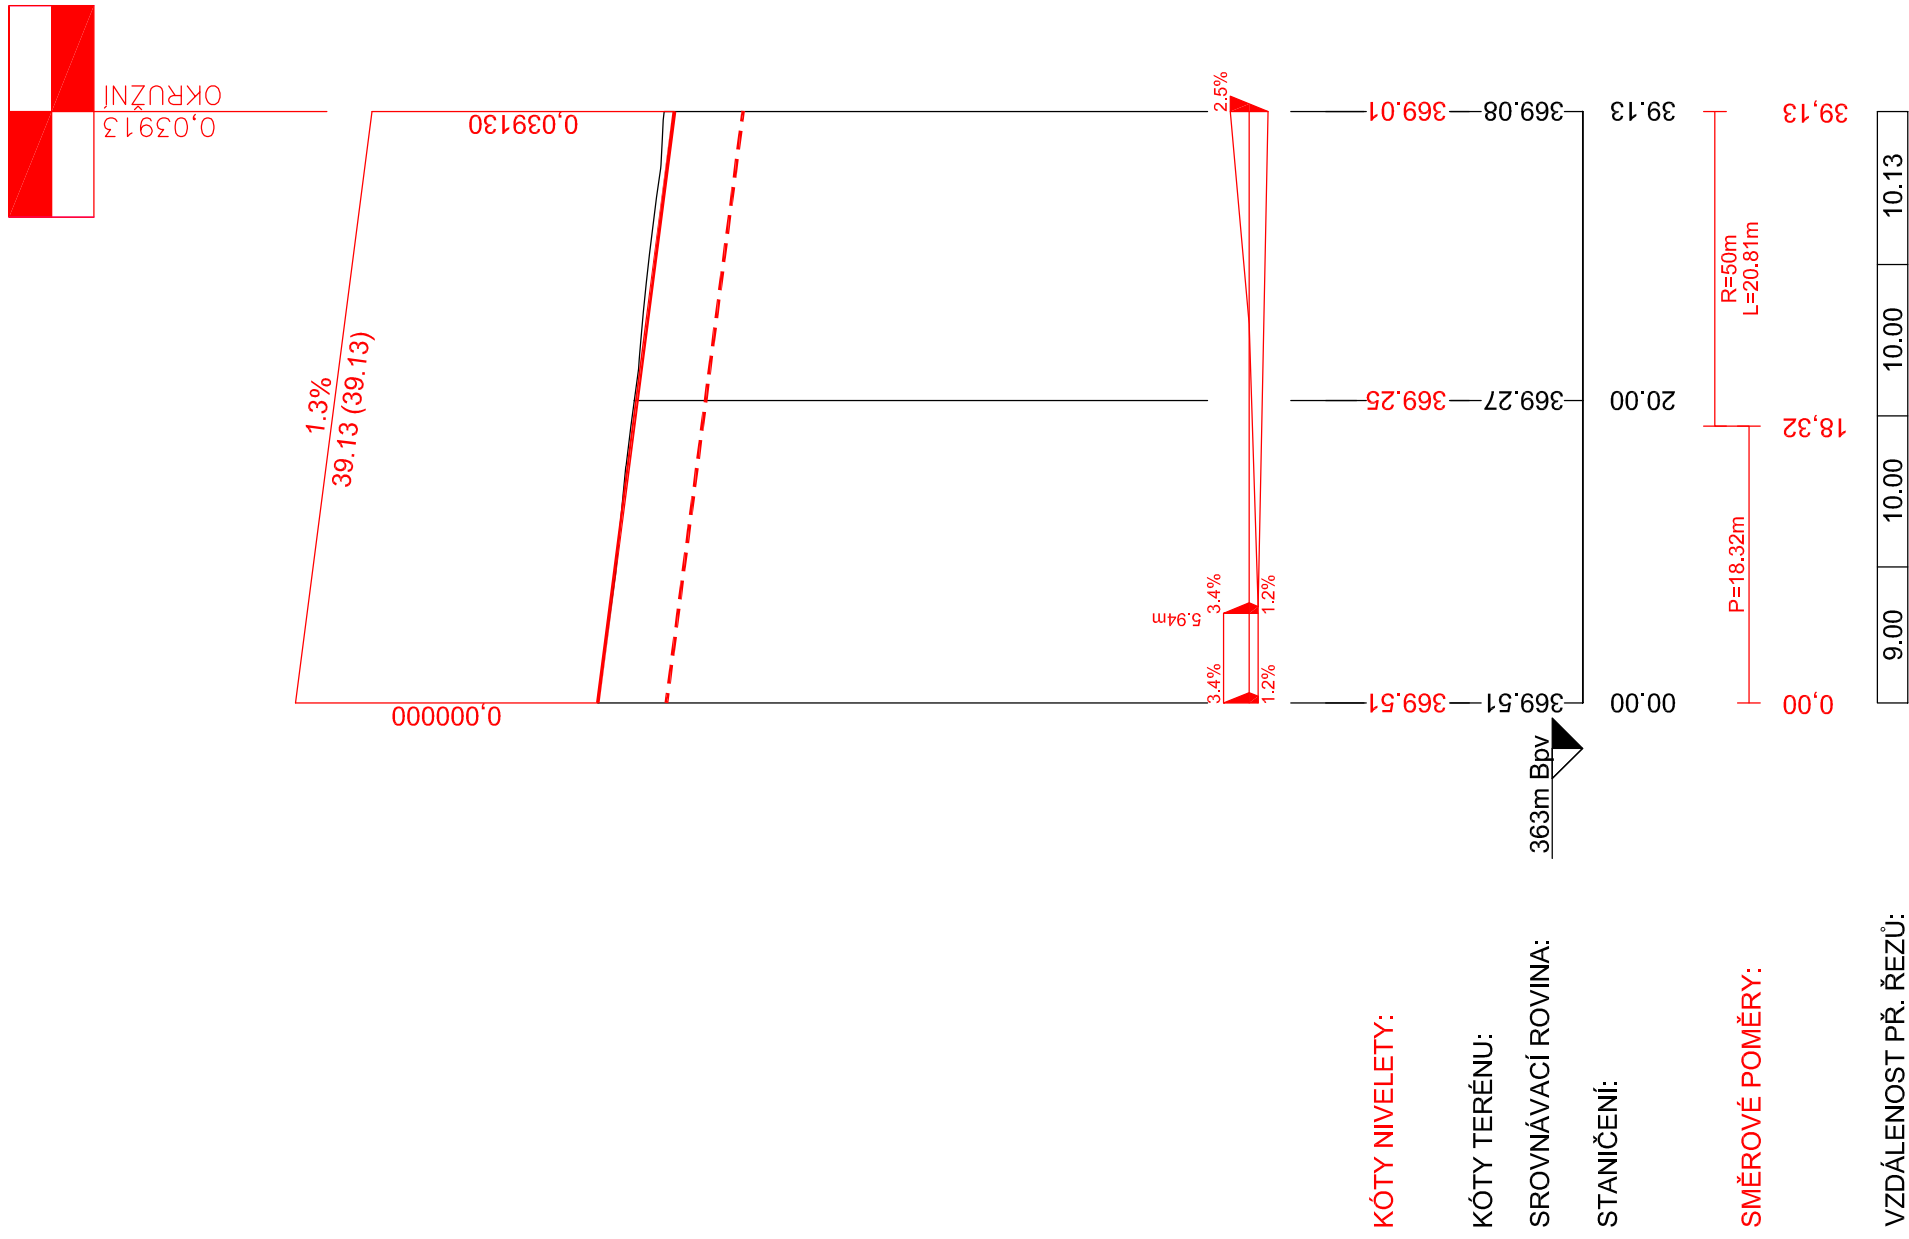Podélný profil: TRASA - SEVER M 1:500/50  
Rozsah: km 0,00000 - km 0,03913

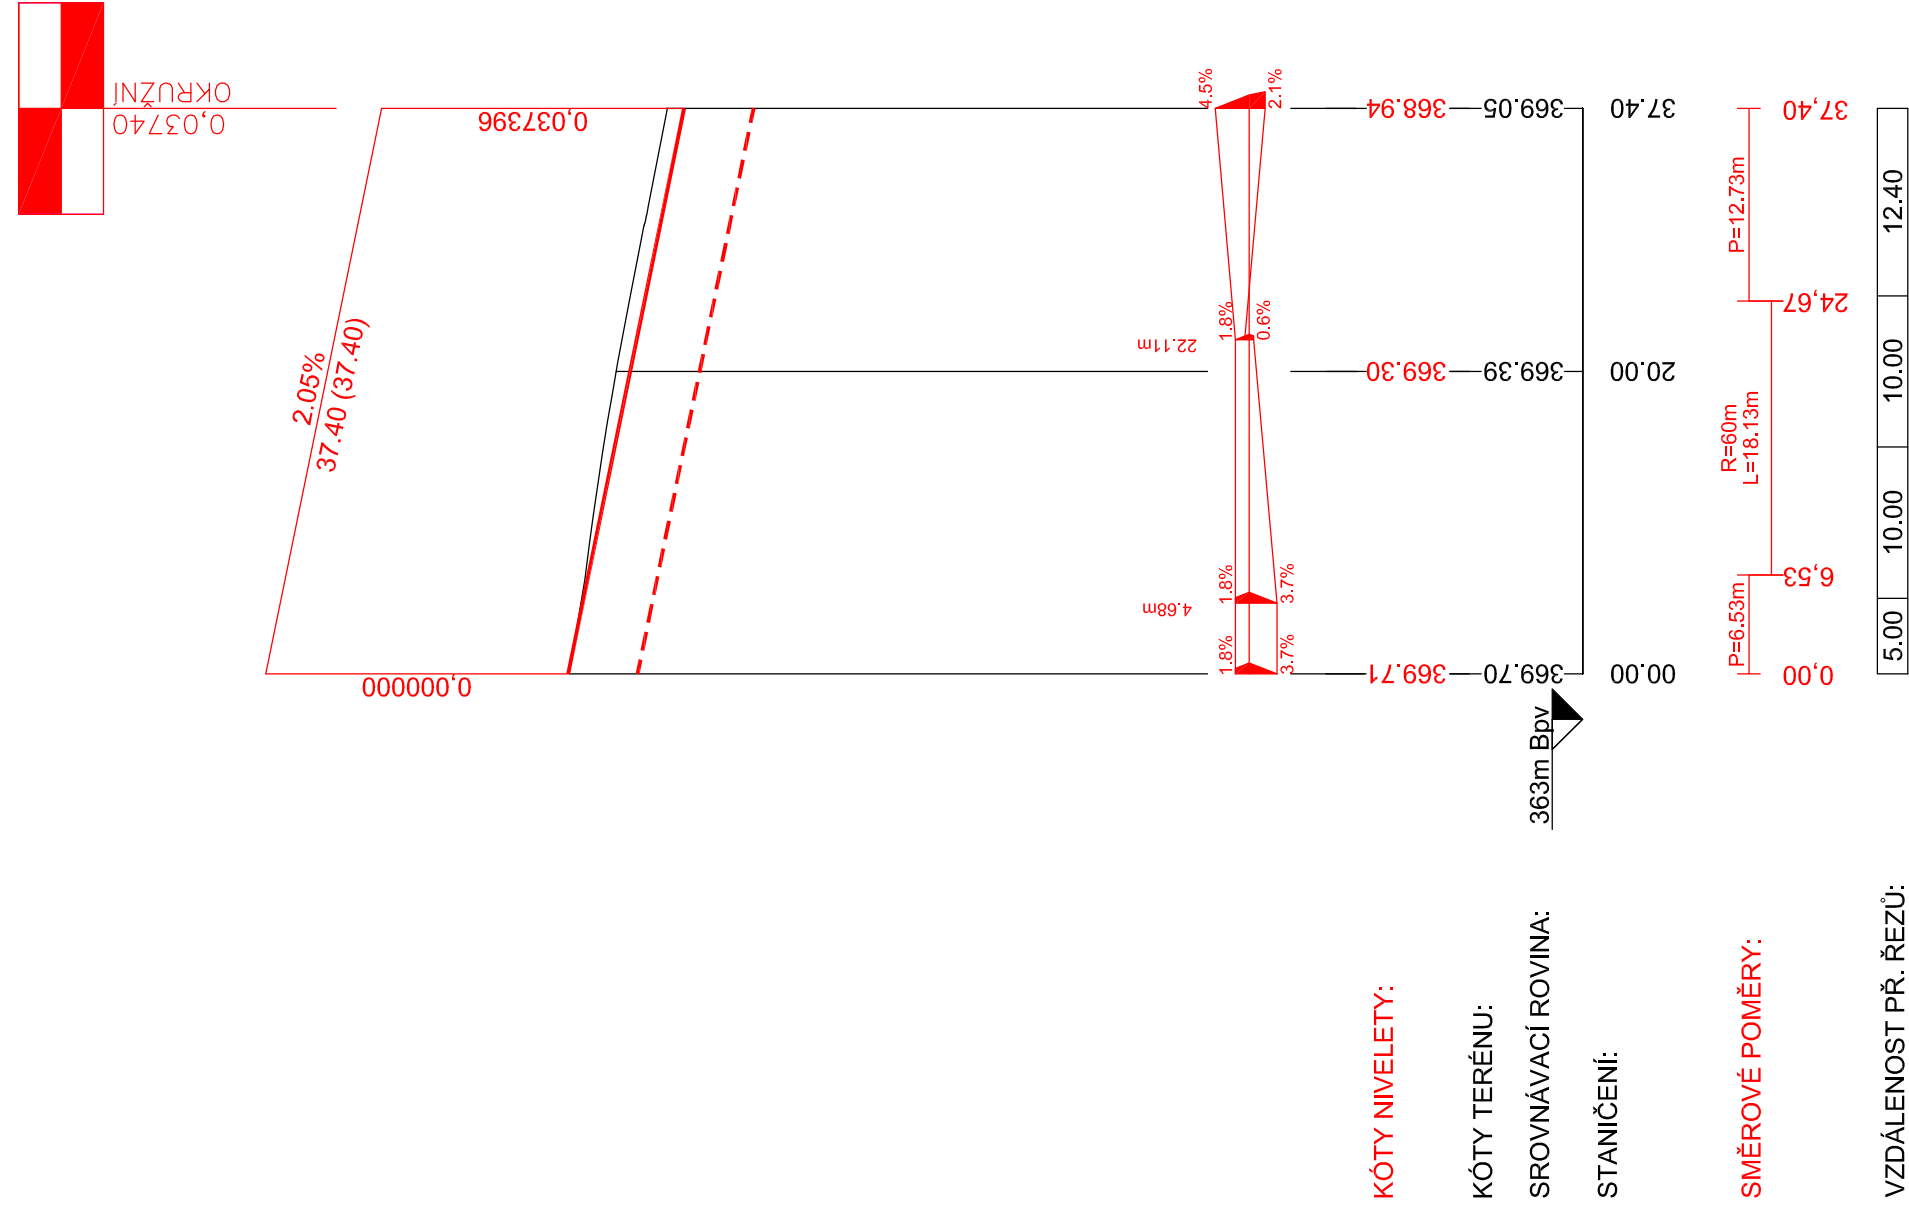

Podélný profil: TRASA - JIH M 1:500/50  
Rozsah: km 0,00000 - km 0,03740



|   |                          |   |                                                                                    |
|---|--------------------------|---|------------------------------------------------------------------------------------|
| Souřadnicový systém: S-JTSK   |                          | Výškový systém: BpV   |                                                                                    |
| ZHOTOVITEL:   |                          |   |                                                                                    |
| ATELIÉR PROJEKTOVÁNÍ INŽENÝRSKÝCH STAVEB s.r.o.                                                                                         |                          |   |                                                                                    |
| AKCE: OKRUŽNÍ KŘÍŽOVATKA II/116 A III/11626                                                                                             |                          |   |                                                                                    |
| MNIŠEK POD BRDY   |                          |   |                                                                                    |
| INVESTOR:   | HLAVNÍ INŽENÝR PROJEKTU: | ZODPOVĚDNÝ PROJEKTANT:   |                                                                                    |
| <br>STŘEDOČESKÝ<br>KRAJ<br>Zám. 11<br>150 21 Praha 5 | Ing. Petr Pešádl         | Ing. Petr Pešádl   |                                                                                    |
|   | VYPRACOVAL:              | KONTROLOVAL:   |                                                                                    |
|   | Ing. Veronika Kaldřová   | Ing. Petr Pešádl   |                                                                                    |
| KRAJ: STŘEDOČESKÝ   | OKRES: PRAHA - ZÁPAD     | FORMÁTŮ A4:   | 6 x A4                                                                             |
| ČÍSLO OBJEKTU: 101   | NÁZEV PŘÍLOHY:           | DATUM: LISTOPAD 2021   |                                                                                    |
|   |                          | STUP.PROJ.: MĚŘÍTKO:   | PŘÍLOHA:                                                                           |
|   |                          | PDPS   | 1:500/50 D.1.1.3                                                                   |
|   |                          | OHRADNÍ 24B<br>140 00 PRAHA 4<br>IČ: 61853287<br>tel: 241 481 215<br>e-mail: viktor.neposky@apis-sro.eu<br>www: www.apis-sro.eu |  |