


Souřadnicový systém: S-JTSK

Výškový systém: Bpv

ZHOTOVITEL:					
ATELIÉR PROJEKTOVÁNÍ INŽENÝRSKÝCH STAVEB s.r.o.					
AKCE: OKRUŽNÍ KŘÍŽOVATKA II/116 A III/11626 MNÍŠEK POD BRDY			OHRADNÍ 24B 140 00 PRAHA 4 IČ: 61853267		
INVESTOR:		HLAVNÍ INŽENÝR PROJEKTU:	ZODPOVĚDNÝ PROJEKTANT:		
 STŘEDOČESKÝ KRAJ Zborovská 11 150 21 Praha 5		Ing. Petr Peštál	Ing. Petr Peštál		
		VYPRACOVAL:	KONTROLOVAL:		
		Ing. Veronika Kolářová	Ing. Petr Peštál		
ZAK. ČÍSLO:			3254/08		
FORMÁTŮ A4:			4 x A4		
KRAJ: STŘEDOČESKÝ			OKRES: PRAHA - ZÁPAD		
DATUM:			LISTOPAD 2021		
ČÍSLO OBJEKTU:	NÁZEV PŘÍLOHY:		STUP.PROJ.:	MĚŘITKO:	PŘÍLOHA:
101	DETAILY ODVODNĚNÍ		PDPS	1:50	D.1.1.6

PODÉLNÝ ŘEZ SKLUZEM

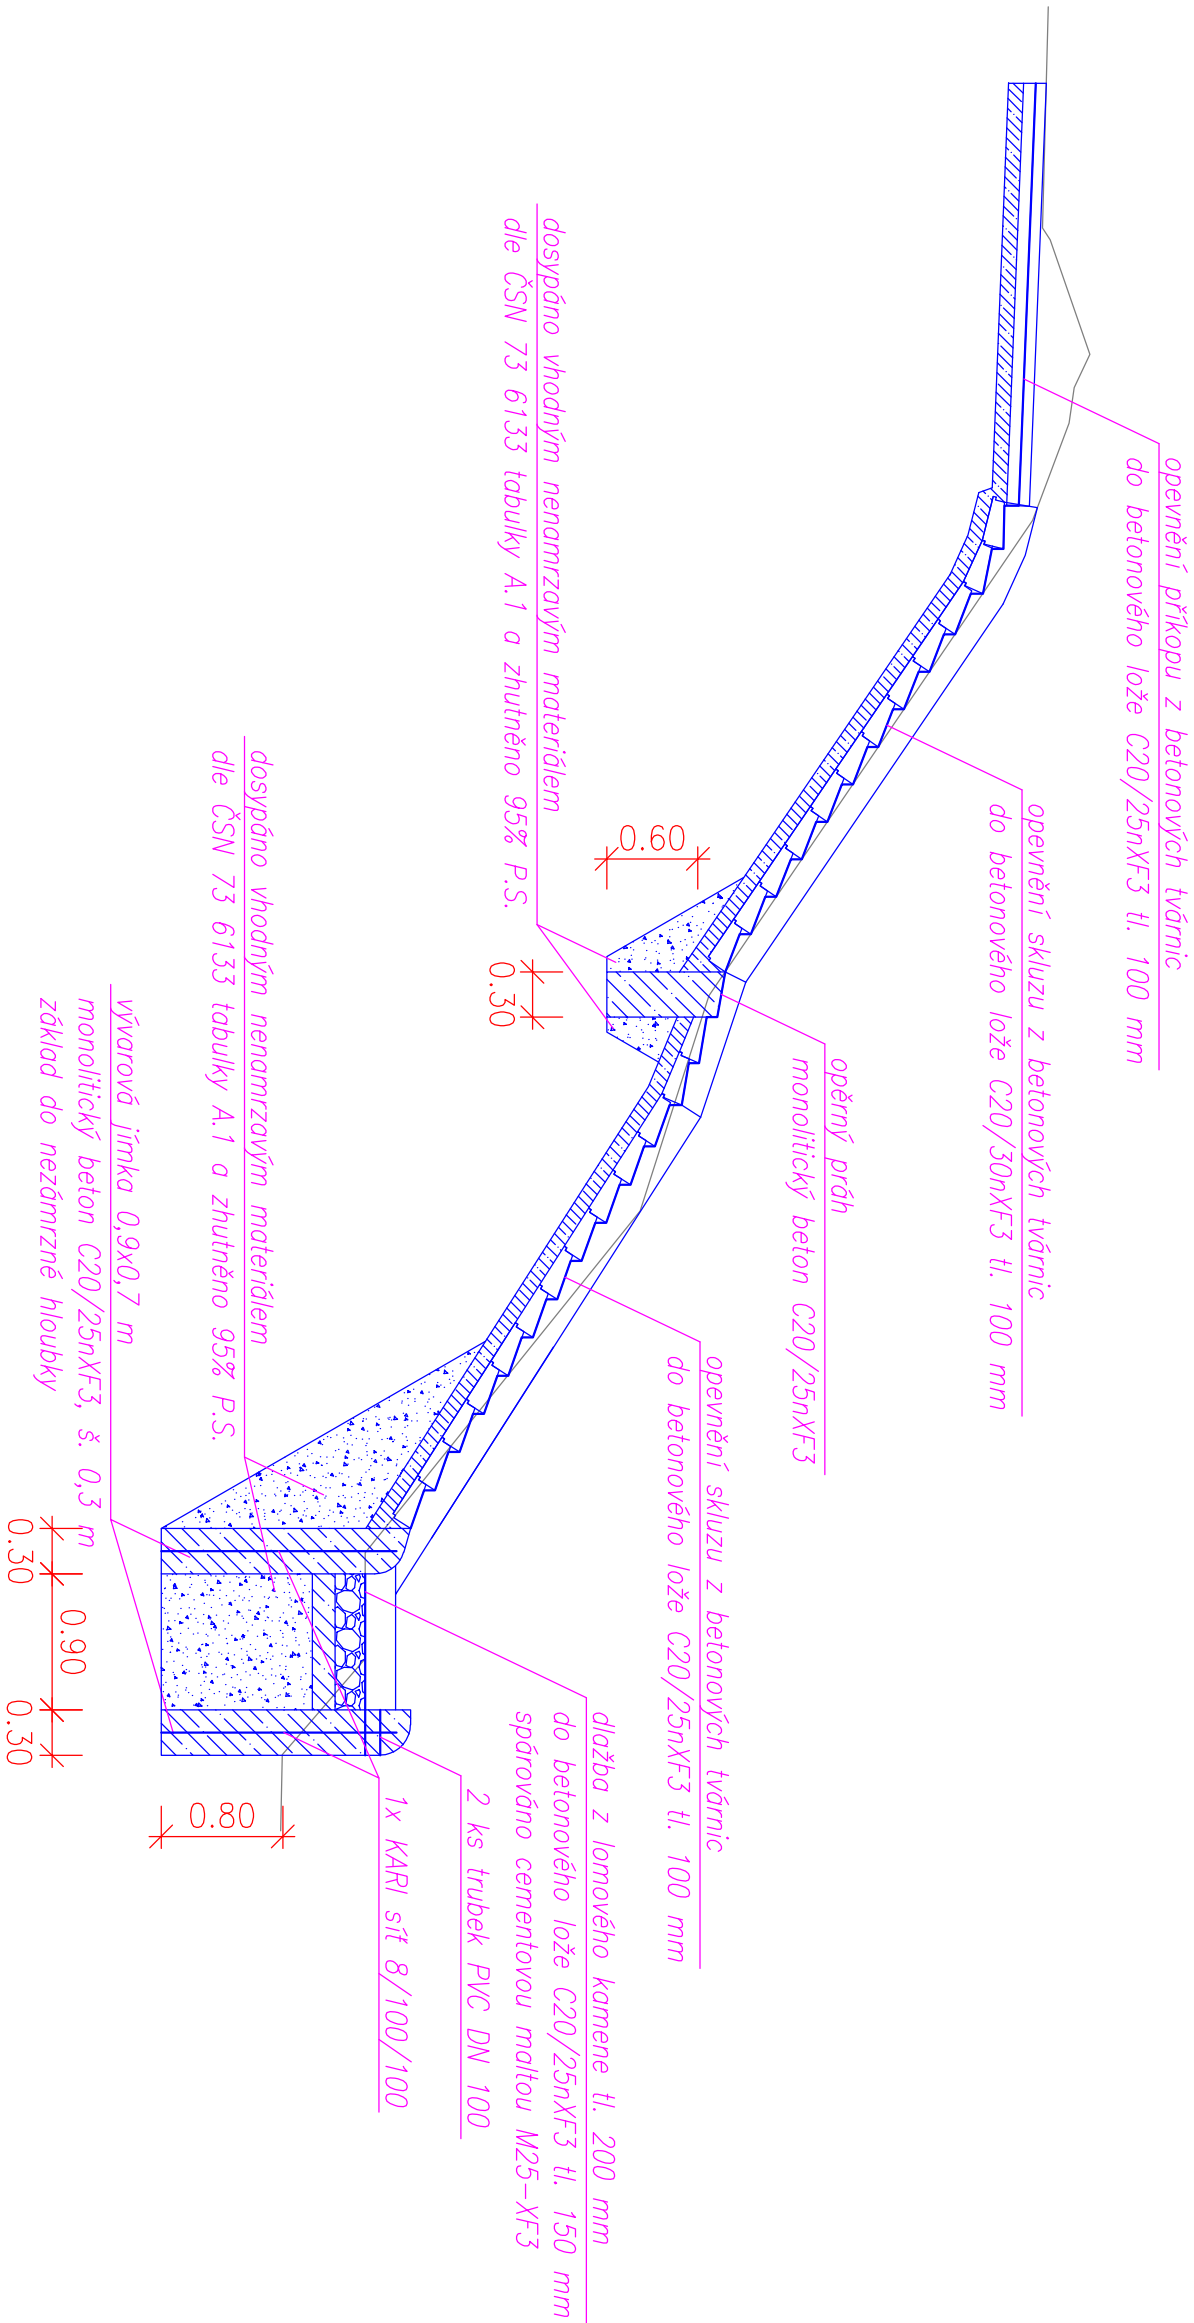

PODÉLNÝ ŘEZ DLÁŽDĚNÝM ŽLÁBKEM

