

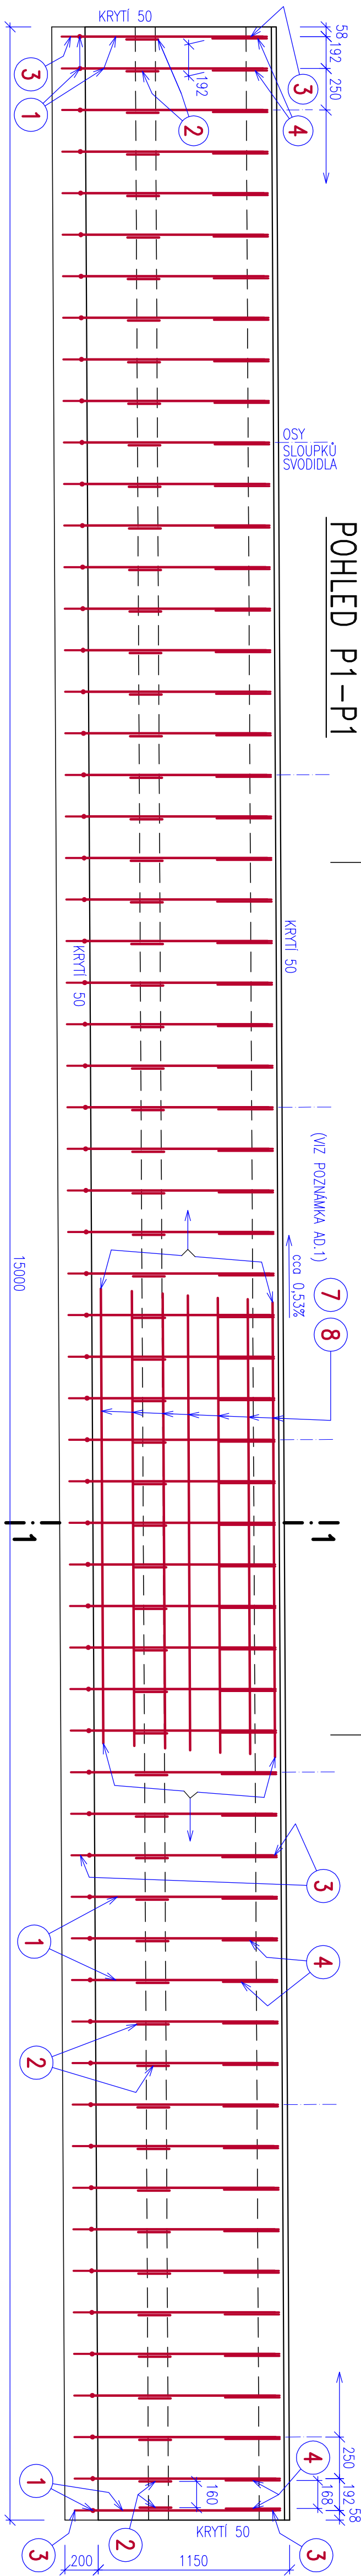


POHLED P1-P1

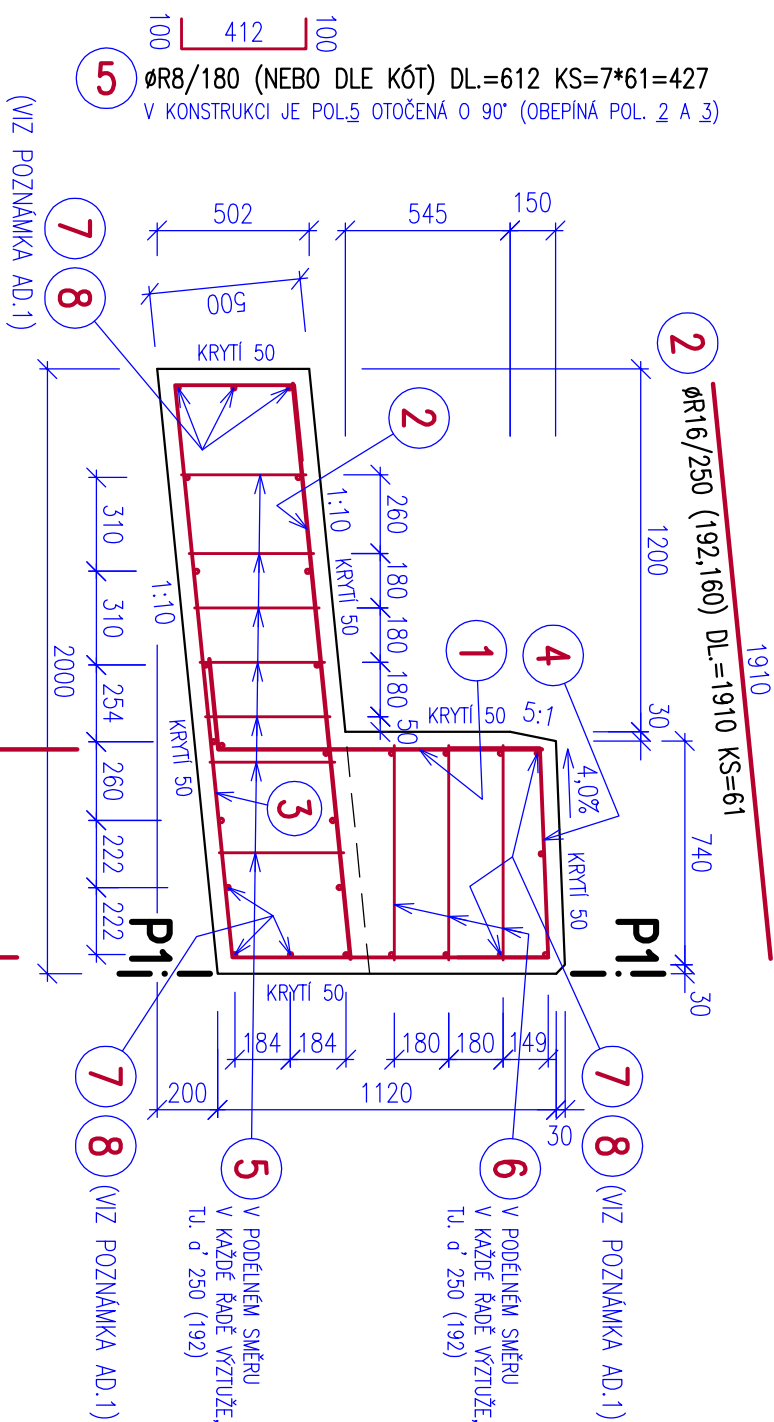

PŘÍČNÝ ŘEZ 1-1


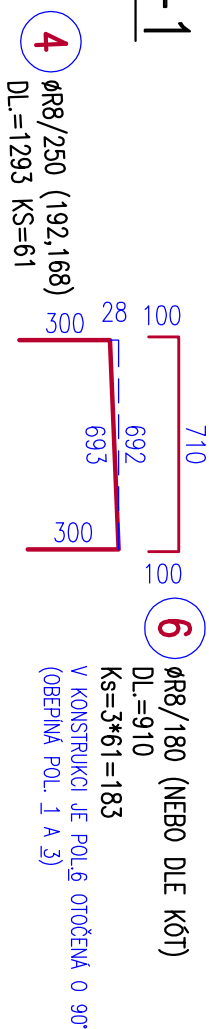


VÝKAZ VÝZTUŽE

Položka číslo	Profil (mm)	Délka (m)	Ks	Délka celkem dle profilu (m)		
				8	10	16
1	16	1,370	61	54,0		83,6
2	16	1,910	61			116,5
3	8	3,640	61	222,0		
4	8	1,293	61	78,9		
5	8	0,612	427	261,3		
6	8	0,910	183	166,5		
7	10	6,000	56		336,0	
8	10	4,100	28		114,8	
Celkem		m		782,8	450,8	200,1
		kg/m		0,395	0,617	1,578
		kg		309	278	316
		kg		903		

POZNÁMKA:

- 1.) PRUTY POL. 7 A 8 – JEJICH ROZMÍSTĚNÍ A VZDALENOSTI VYPLYVAJÍ Z PŘÍČNÉHO ŘEZU, Z KOTÍ, KŘÍŽŮ JINÝCH PRUTŮ A Z NÁZORU, ŽE JDE O ROVNOMĚRNÉ ROZLOŽENÍ POLOŽEK V DANÉM ÚSEKU (V POLOVINĚ, VE TŘETINÁCH ATP.).
- NASTAVOVÁNÍ PŘESAHEM: MEZERA MEZI NASTAVOVANÝMI PRUTY 40 mm, DÉLKA PŘESAHU 600 mm JE MINIMÁLNÍ. PRUTY NASTAVOVAT VEDE SEBE NEBO NAD SEBOU, PODLE JEJICH UMÍSTĚNÍ (JESTLI U VODOROVNÉHO NEBO U SVYSLEHO POVRCHU).
- 2.) V POHLEDU P1 – P1 JE ZOBRAZENA JEN NĚKTERÁ VŘZTUŽ – PRO NÁZORNOST.

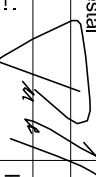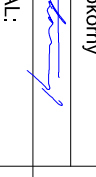ZHOTOVITEL:		ATELIÉR PROJEKTOVÁNÍ INŽENÝRSKÝCH STAVEB s.r.o.	
AKCE:		I/1/16, II/1/1626 A III/1/1624 SOUVISLÁ ÚDRŽBA, MNÍŠEK POD BRDY	
INVESTOR:		HLAVNÍ INŽENÝR PROJEKTU: Ing. Petr Pešál STŘEDOČESKÝ KRAJ Zbrojovská 11 150 21 Praha 5	
KRAJ: STŘEDOČESKÝ		ZODPOVĚDNÝ PROJEKTANT: Ing. Libor Pokorný VYPRACOVAL:  KONTROLOVAL:  Ing. Libor Pokorný	
OKRES: PRAHA - ZÁPAD		ZAK. ČÍSLO: 3254/08	
ČÍSLO OBJEKTU: 201		FORMÁTU A4: 4 DATUM: LISTOPAD 2020 STUP. PROJ.: MĚŘÍTKO: PŘÍLOHA: PDPs 1:25 D.2.5	