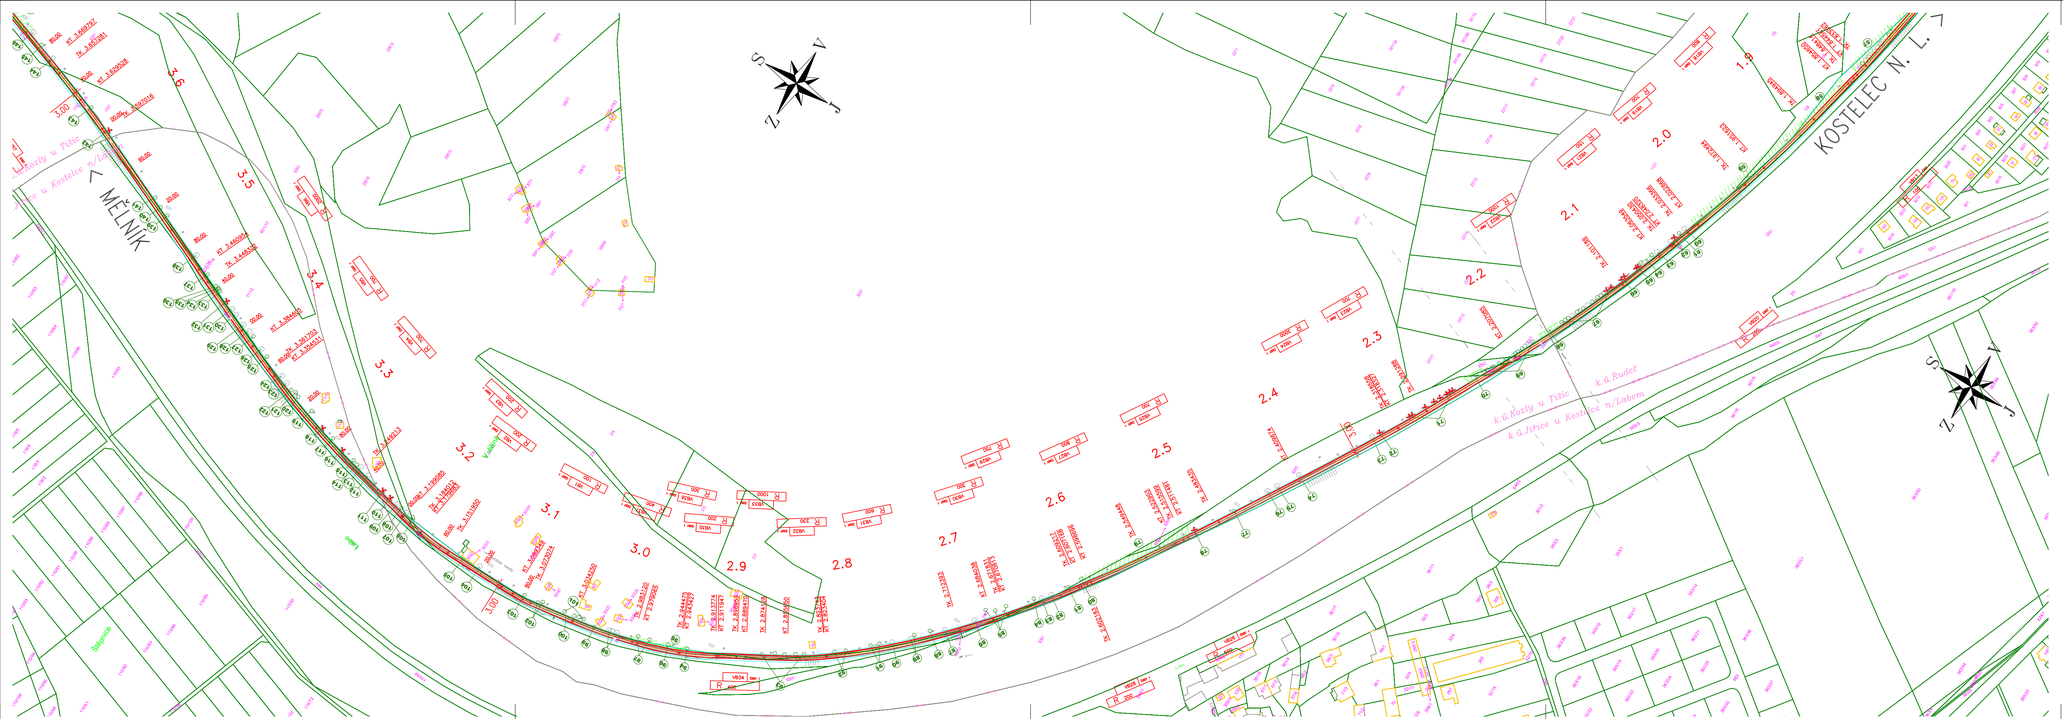

STÁVAJÍCÍ INŽENÝRSKÉ SÍTĚ:

- Sdělovací spojové neověřené podzemní
- Silové vysoké napětí nadzemní
- Silové nízké napětí nadzemní
- Plyn středotlak neověřený podzemní
- Silové velmi vysoké napětí nadzemní
- Silové nízké napětí neověřené podzemní
- Sdělovací spojové nadzemní
- Silové veřejné osvětlení
- Potrubí
- Vodovod užitková neověřený podzemní
- Dálkové optické kabely
- Kanalizace průmyslová nadzemní
- Dusík – odstaven
- Cetin – RRspoj

LEGENDA ČAR

- Hranice KN
- Hranice budov
- Hranice KÚ
- Obvod stavby

LEGENDA ŠRAF:

- KOMPLETNÍ KONSTRUKCE CYKLOSTEZKY
- MOSTNÍ OBJEKTY

STROMY URČENÉ KE KÁCENÍ

TEXT ZNAČKY E13 SE ZNAČKOU B11 – MIMO DOPRAVNÍ OBSLUHY

TEXT ZNAČKY E13 SE ZNAČKOU C9a – MIMO POVODÍ LABE

Objednatel: Středočeský kraj
ZBOROVSKÁ 11, 150 21 – PRAHA 5

LABSKÁ CYKLOSTEZKA, KOSTELEC n.L. – MĚLNÍK, úsek Kostelec n.L. – Tuhaň

Souřadnicový systém: S-JTSK
Výškový systém: Bpv

Číslo zakázky: 12 087 00	HIP:	Ing. Pavel HRDINA 736662206, phr@pontex.cz	PONTEX s.r.o. Praha 4, Bezová 1658, 147 14 tel: +420 244062215 fax: +420 244461028
Schválil: Ing. Václav HVÍZDAL	Zodp. projektant:	Ing. Pavel HRDINA 736662206, phr@pontex.cz	
Tech. kontrola: Martin TESLÍK	Vypracoval:	Ing. Martin NEUPAUER 737947774, mne@pontex.cz	
727840872, mte@pontex.cz			

Objednatel: Středočeský kraj	Obec: Kostelec n.L., Neratovice	Kraj:	Středočeský
Akce: LABSKÁ CYKLOSTEZKA, KOSTELEC n.L. – MĚLNÍK, úsek Kostelec n.L. – Tuhaň		Datum	Stupeň
Část: C. SITUAČNÍ VÝKRESY		05/2022	PDPS
Příloha: KOORDINAČNÍ SITUACE 2/8		Souprava	Č. přílohy C.2.2